



zestawienie powierzchni

01	wiatrołap	42,40
02	wózkownia	73,80
03	wiatrołap	18,20
04	pom. wielofunkcyjne	149,40
05	wózkownia	39,00
06	wózkownia	27,40
07	portiernia	12,00
08	szatnia dzieci	79,80
09	szatnia personelu	11,90
10	pom. socjalne	7,45
11	wc personelu	3,44
12	wc NPS	3,40
13	jadalnia	37,65
14	jadalnia	37,65
15	jadalnia	37,65
16	jadalnia	36,94
17	rozdzielnia	27,80
18	zmywalnia naczyń stoł.	4,75
19	zmywalnia naczyń stoł.	4,70
20	klatka schodowa	21,45
21	klatka schodowa	3,95
22	klatka schodowa	21,45
23	klatka schodowa	3,95
24	komunikacja	292,04
25	sypialnia	91,86
26	magazyn podręczny	6,15
27	bawialnia	91,76
28a	sanitariat dzieci	12,17
28b	dezynfekcja nocników	4,03
28c	magazyn nocników	3,69
29	wc personelu	3,69
30	pom. porządkowe	3,41
31	sala plastyczna	27,30
32	sala muzyczna	27,30
33	bawialnia	91,76
34a	sanitariat dzieci	12,17
34b	dezynfekcja nocników	4,03
34c	magazyn nocników	3,69
35	sypialnia	91,78
36	magazyn podręczny	6,15
37	pom. porządkowe	3,41
38	wc personelu	3,69
39	sypialnia	91,76
40	magazyn podręczny	6,15
41	bawialnia	91,76
42a	sanitariat dzieci	12,17
42b	magazyn nocników	3,69
42c	dezynfekcja nocników	4,03
43	wc personelu	3,69
44	pom. porządkowe	3,41
45	sala audiowizualna	27,30
46	sala sensoryczna	27,30
47	bawialnia	91,76
48a	sanitariat dzieci	12,17
48b	dezynfekcja nocników	4,03
48c	magazyn nocników	3,69
49	sypialnia	91,86
50	magazyn podręczny	6,15
51	pom. porządkowe	3,41
52	wc personelu	3,69
53	magazynek	5,38
	RAZEM	1979,60m ²

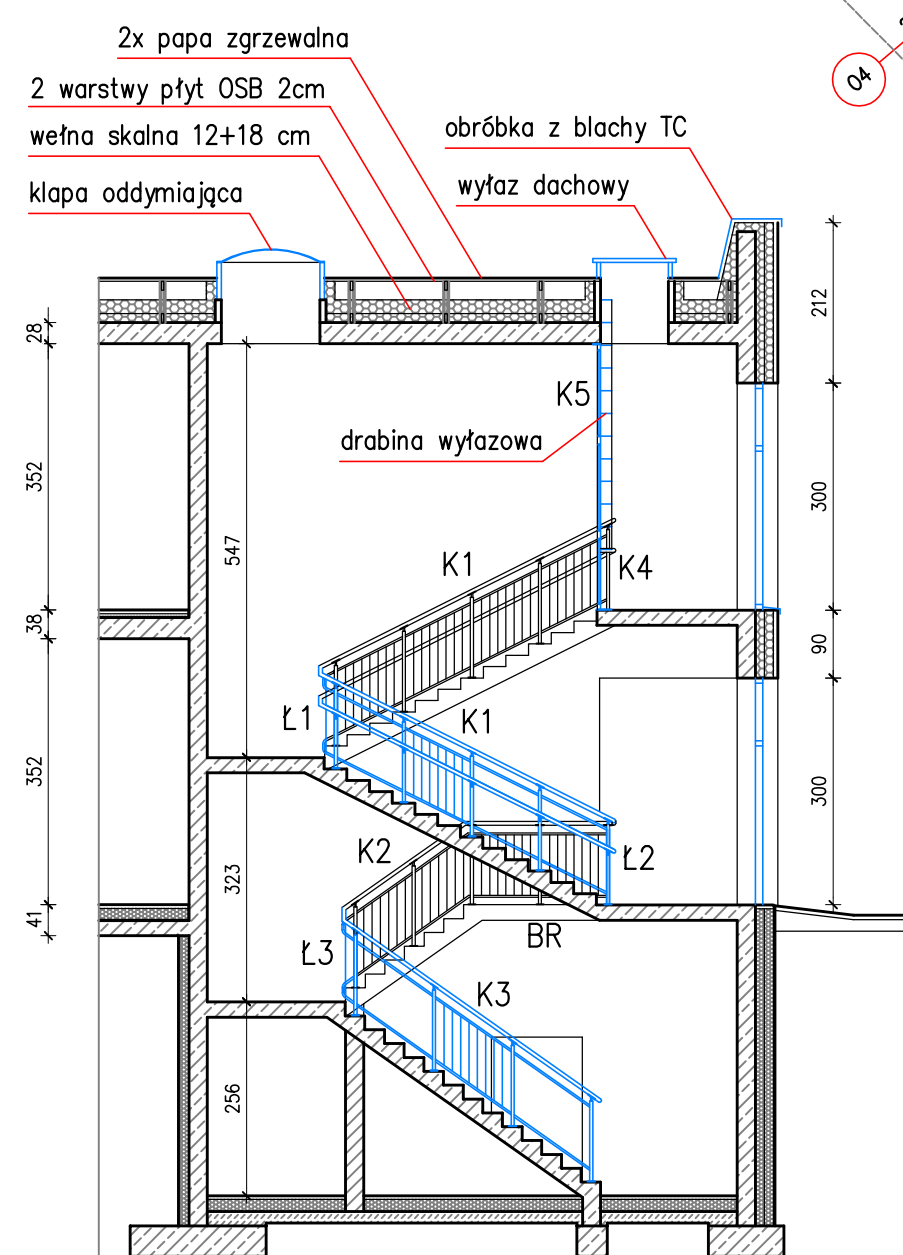

KLATKA SCHODOWA
a-a a'-a' (schody w lustrzanym odbiciu)

RZUT PARTERU
skala 1:100

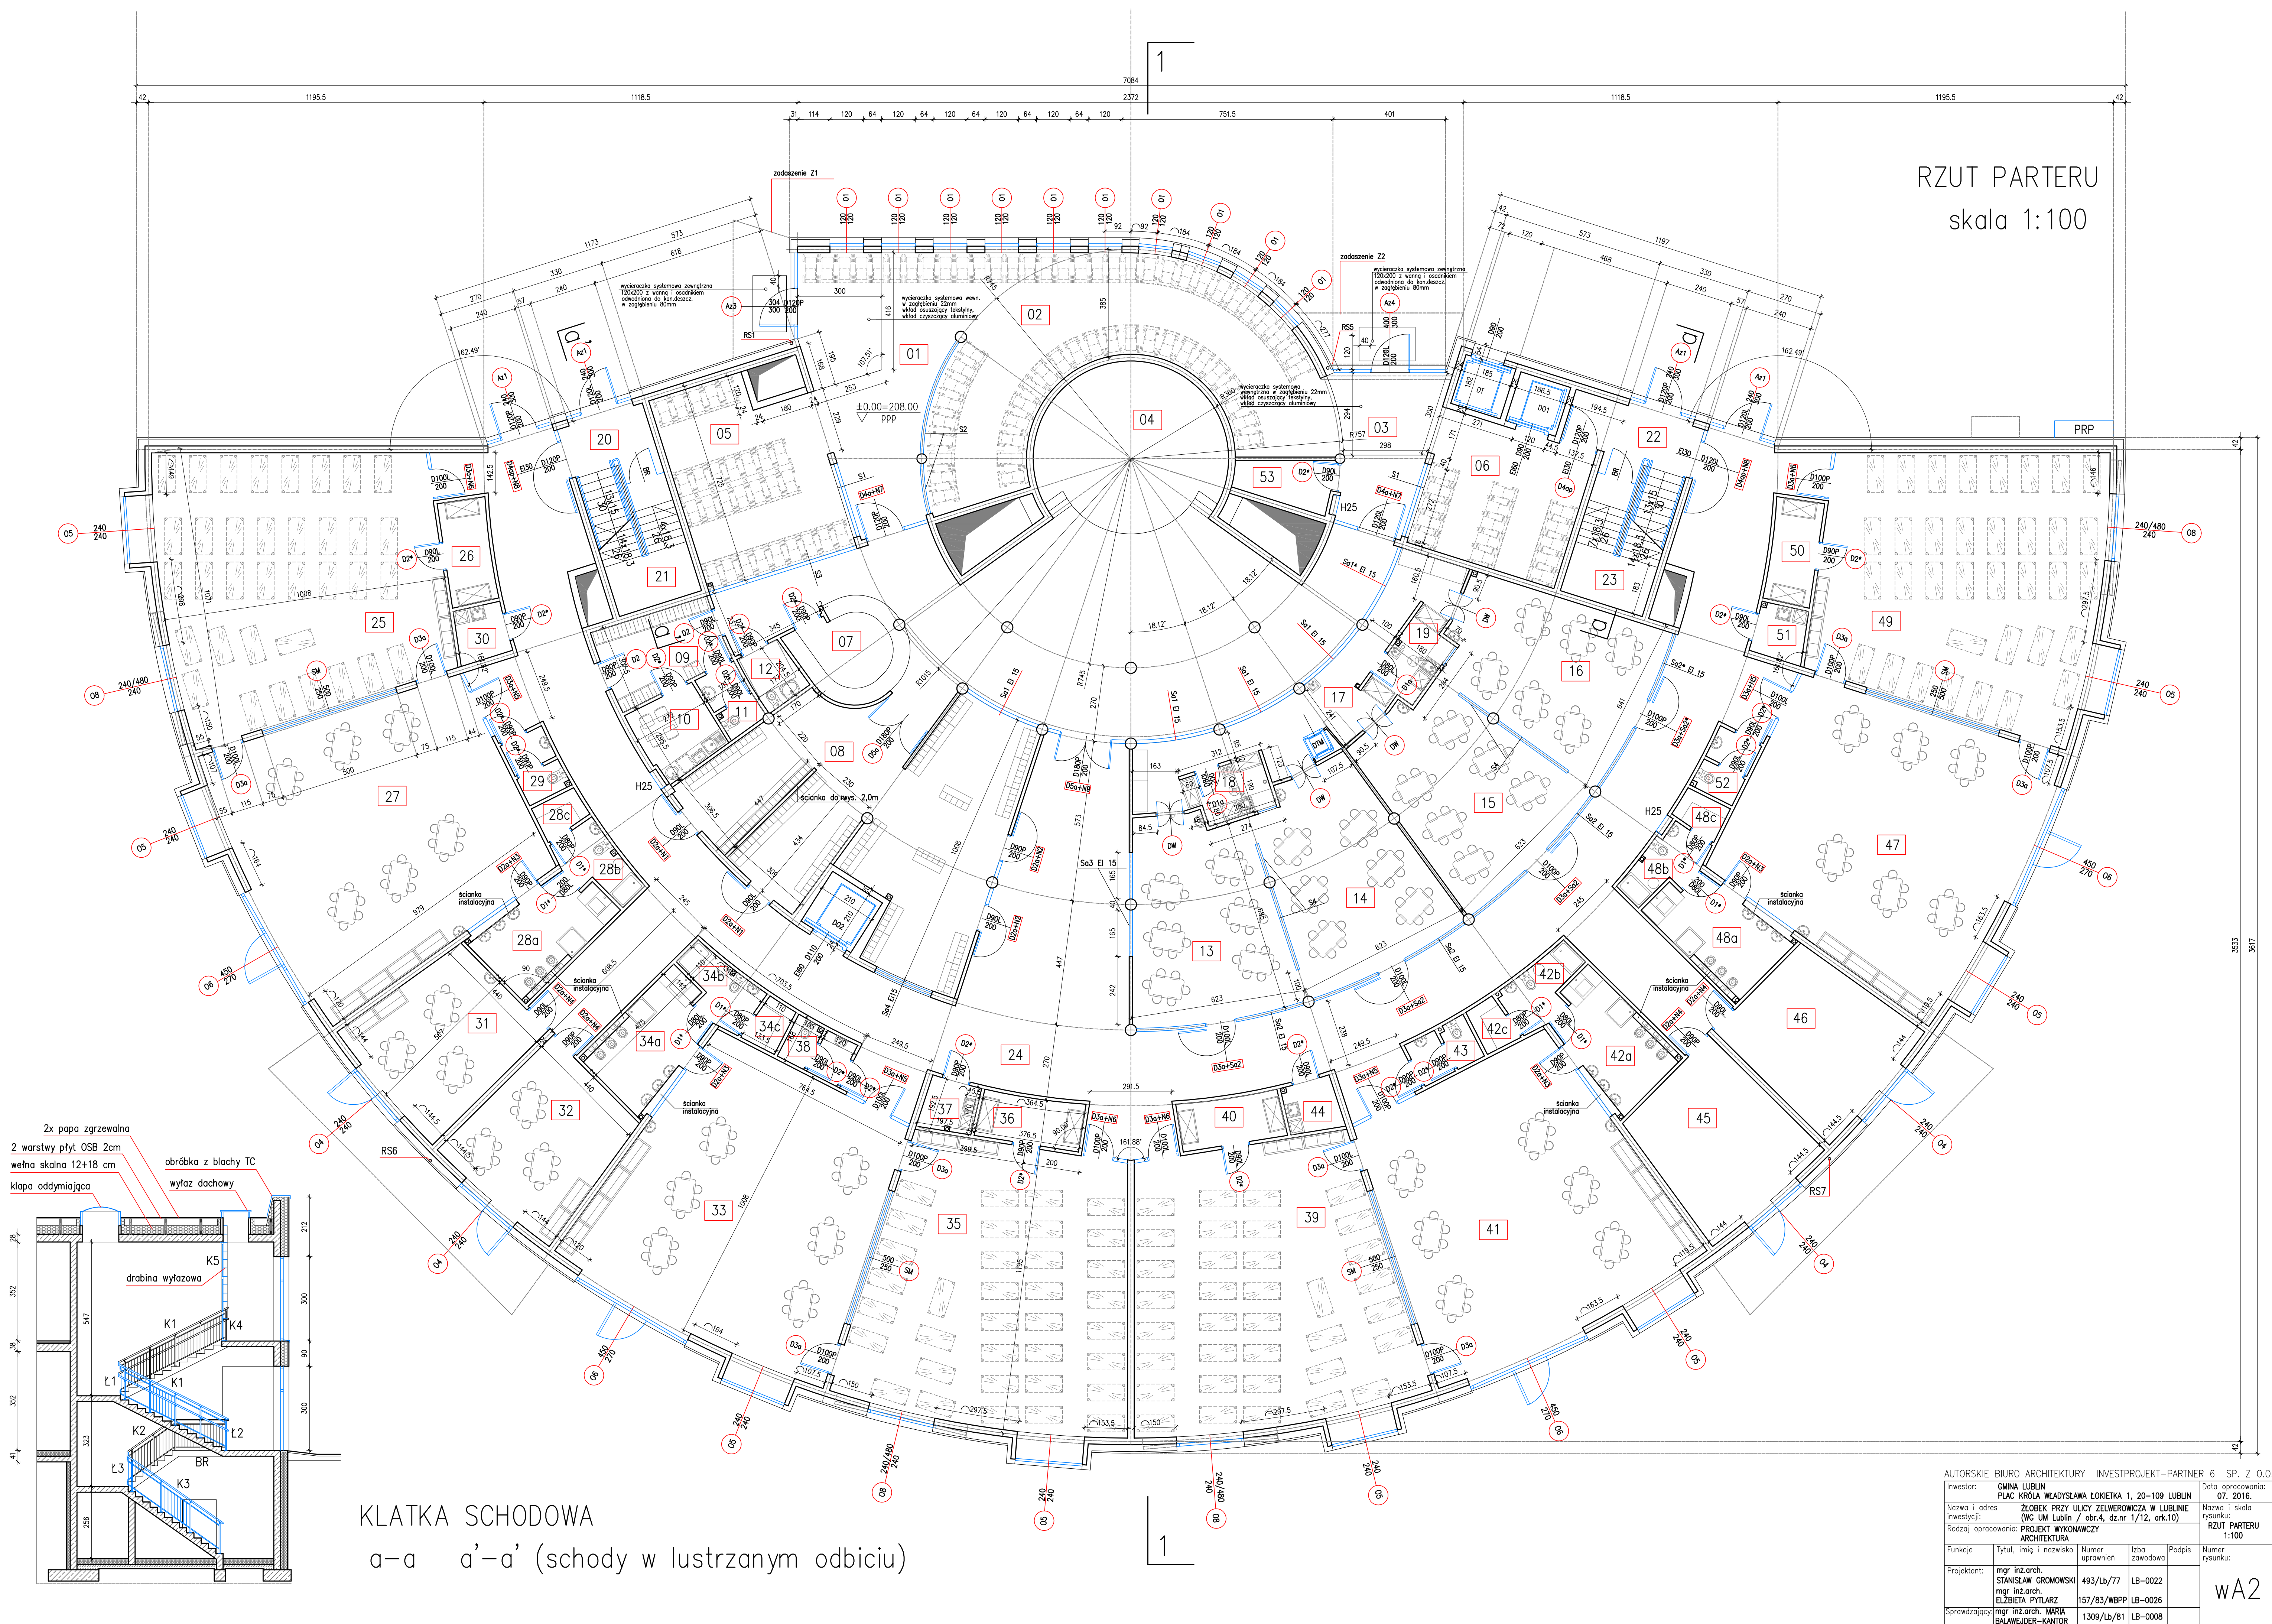

AUTORSKIE BIURO ARCHYTEKTURY INWESTPROJEKT-PARTNER 6 SP. Z O.O.					
Inwestor:	GINA LUBLIN	PLAC KRÓLA WŁADYSŁAWA ŁOKIETKA 1, 20-109 LUBLIN		Data opracowania: 07. 2016.	
Nazwa i adres inwestycji:	ZŁOBEK PRZY ULICY ŻELWEROWICZA W LUBLINIE	ul. Żelwerowicza 1, 20-109 Lublin		Nazwa i skala rysunku: RZUT PARTERU 1:100	
Rodzaj opracowania:	PROJEKT WYKONAWCZY	ARCHITEKTURA			
Funkcja:	mgr inż. arch. STANISŁAW GROMOWSKI	Numer uprawnień:	483/Lb/77	Izba zawodowa:	LB-0022
Projektant:	mgr inż. arch. ELŻBIETA PYTLARZ	Numer uprawnień:	157/83/WBP/	Izba zawodowa:	LB-0026
Sprawdzający:	mgr inż. arch. MARJA BALAJEDER-KANTOR	Numer uprawnień:	1309/Lb/81	Izba zawodowa:	LB-0008
					WA2