


**LUBLIN UL. OCZKI 3
PROJEKT ZAGOSPODAROWANIA TERENU 1 : 500**

Uzgodniono pod względem wymagań higienicznych i zdrowotnych bez zastrzeżeń (z zastrzeżeniami).

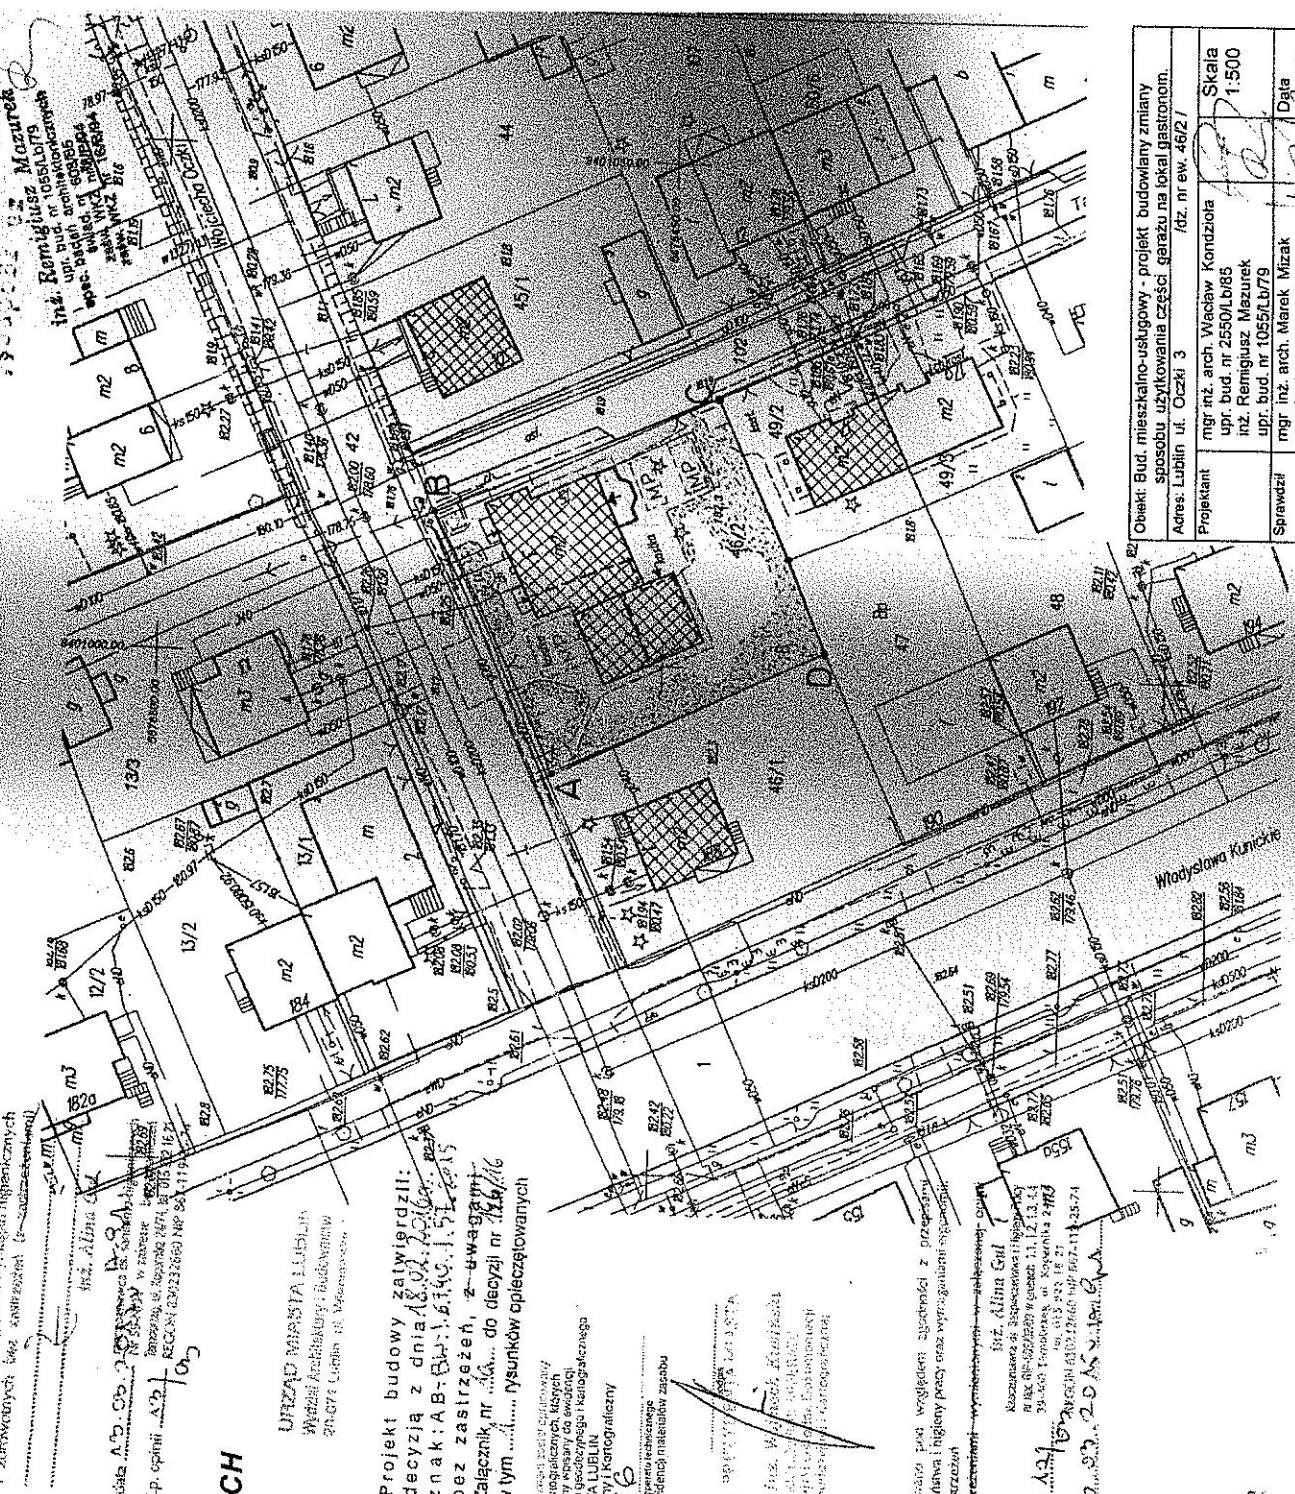

IGEO Usługi Geodezyjne
Waldemar Salsgur
Zagrody 1120/7, 21-080 Garbów
tel. 891 02 68 02
NIP 946-124-98-48, REGON 051668335

**MAPA DO CELÓW PROJEKTOWYCH
SKALA 1:500**


miasto: Lublin
ulica: **Wojciecha Oczki nr 3**
dotyczy działki nr 46/2, obr. 9 - Dziesiąta II, ark. 8
Niniejszą mapę wykonano na podstawie zaktualizowanej w obszarze objętym zamówieniem (oznaczonym kolorem żółtym) numerycznej mapy zasadniczej miasta Lublina w skali 1:500, wg stanu na dzień: 07.10.2014 roku.
sekcja mapy: 8.151.08.19.3.1

Poziom odniesienia: Kronsztadt "60"
Układ współrzędnych: 2000/3
Ks: rob. 16864/07/2014
KERG: GD-OD.6640.3456.2014

GEODETA
Waldemar Salsgur
upr. geod. nr 16864

Opis techniczny w oparciu o ewidencje i materiały zabudowy
w celu: 1. 2. 

- OZNACZENIA:**
- ISTNIEJĄCA ZABUDOWA
 - ADAPTOWANA CZĘŚĆ BUDYNKU
 - GRANICE DZIAŁKI
 - MIĘDZYSZCZAKA PARKINGOWE

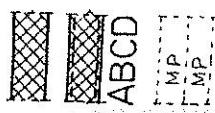

Urząd Miasta Lublin
Wydział Architektury i Budownictwa
21-077 Lublin ul. Włodzisława Kurkowiec

Projekt budowy zatwierdził:
decyzją z dnia 18.02.2016 r.
znak: A.B.:B-1.6149.1.51.2015
Załącznik nr 1/1000 do decyzji nr 124/16
w tym: rysunków oplotczawianych

Zaplanowano pod względem higienicznym i zdrowotnym bez zastrzeżeń (z zastrzeżeniami):
1. bez zastrzeżeń
2. z zastrzeżeniami

mgr inż. Włodzisława Kurkowiec
ul. Włodzisława Kurkowiec 1
21-077 Lublin
Biuro Architektury i Budownictwa
Wydział Architektury i Budownictwa

mgr inż. Alina Gul
Koszary 44, 21-077 Lublin
ul. Włodzisława Kurkowiec 1, 21-077 Lublin
Biuro Architektury i Budownictwa
Wydział Architektury i Budownictwa

lp. opł. 10,3
data 07.10.2014

Obiekt: Bud. mieszkalno-usługowy - projekt budowlany zmiany sposobu użytkowania części garażu na lokal gastronomiczny.	
Adres: Lublin ul. Oczki 3	
Projektant	mgr inż. arch. Władław Kondziola upr. bud. nr 2550/Lb/85 inż. Remigiusz Mazurek upr. bud. nr 1055/Lb/79
Sprawdził	mgr inż. arch. Marek Miżak upr. bud. nr 2331/Lb/84
Ryzykant	
Skala	1:500
Data	01.02.2016
Nr rys.	

Za zgodności z projektem
01.02.2016
mgr inż. architekt
Władław Kondziola
upr. bud. nr 2550/Lb/85
tel. k. 605 032 242