




**MIASTO LUBLIN**  
**ZMIANA MIEJSCOWEGO PLANU ZAGOSPODAROWANIA PRZESTRZENNEGO**  
**MIASTA LUBLINA - CZĘŚĆ II**  
**W REJONIE ULIC: W. ORKANA, HETMAŃSKA I SZASERÓW**

skala 1:1000

**IDEOGRAM UZBROJENIA**

**ZAŁĄCZNIK NR 2**  
do uchwały Nr .....  
Rady Miasta Lublin  
z dnia .....

**etap: WYŁOŻENIE DO WGLĄDU PUBLICZNEGO**  
**W DNIACH OD 19 MAJA DO 8 CZERWCA 2017 r.**

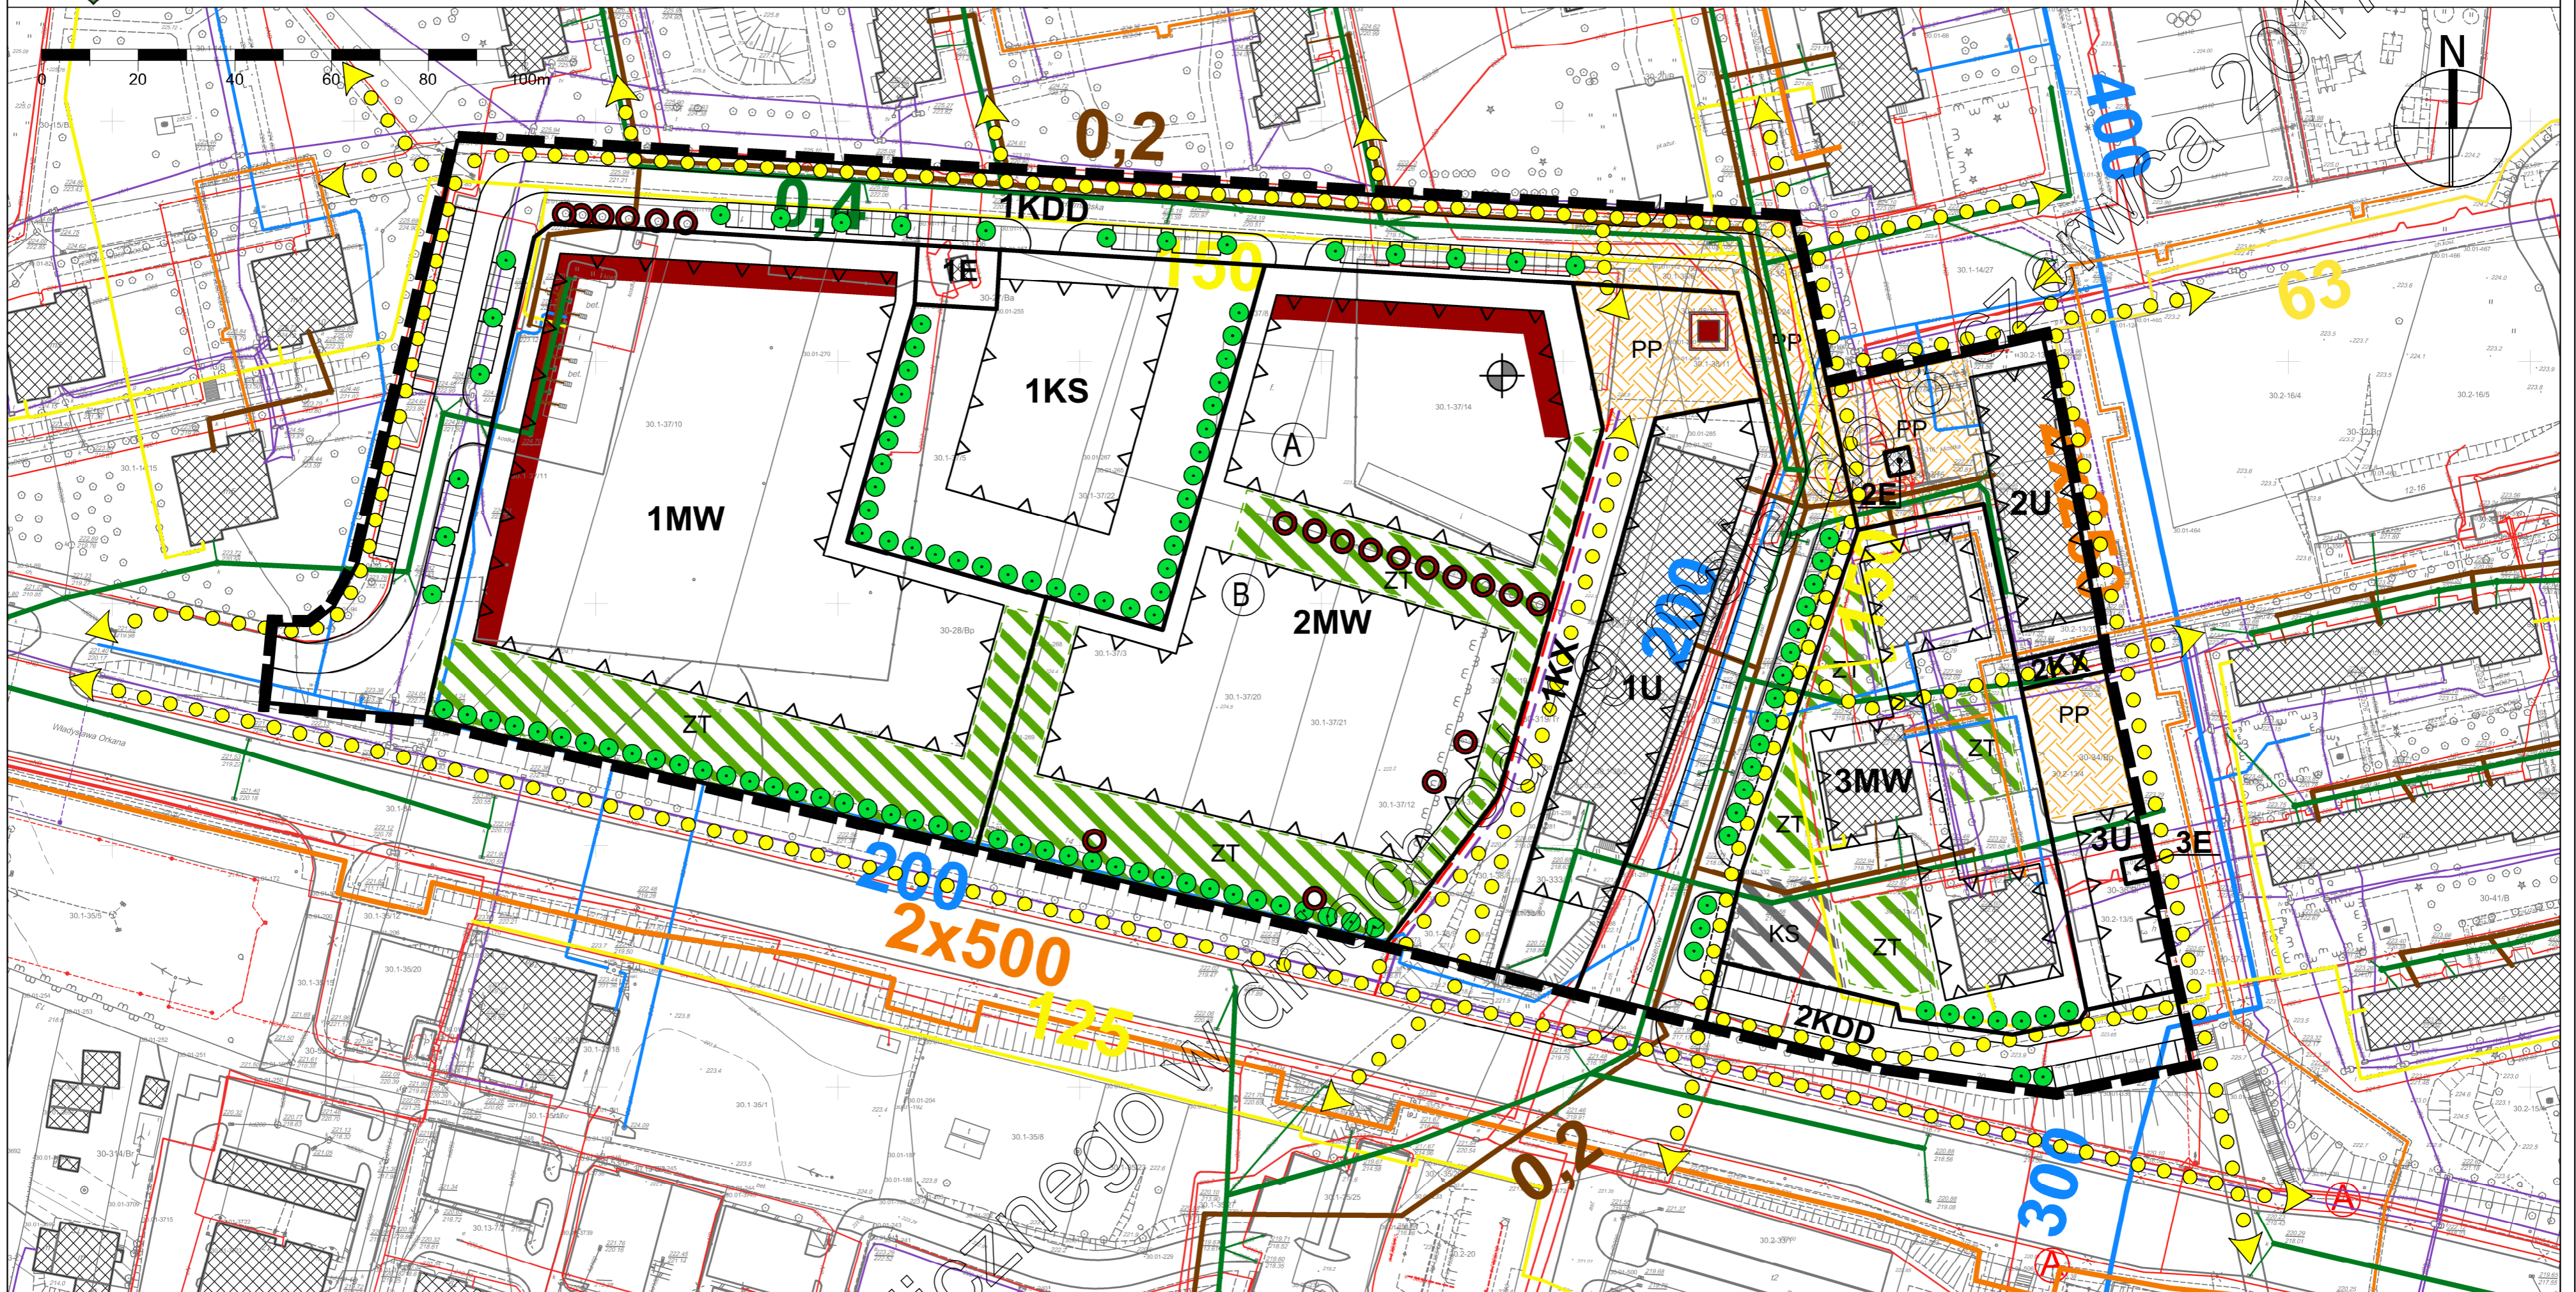

**USTALENIA OBOWIĄZUJĄCE:**

	granica obszaru objętego zmianą miejscowego planu zagospodarowania przestrzennego
	linia rozgraniczająca tereny o różnym przeznaczeniu lub różnych zasadach zagospodarowania
	nieprzekraczalna linia zabudowy
<b>MW</b>	teren zabudowy mieszkaniowej wielorodzinnej
<b>U</b>	tereny zabudowy usługowej
<b>KS</b>	tereny obsługi komunikacji, tereny parkingów
<b>KX</b>	tereny ciągów pieszych
<b>KDD</b>	tereny dróg publicznych - ulica dojazdowa
<b>E</b>	tereny infrastruktury technicznej - elektroenergetyka
<b>A B</b>	strefy dopuszczalnej wysokości zabudowy
<b>PP</b>	strefa szczególnej przestrzeni publicznej
<b>ZT</b>	obszar zieleni towarzyszącej - wydzielenie wewnętrzne w ramach funkcji podstawowej

	obszar obsługi komunikacji - wydzielenie wewnętrzne w ramach funkcji podstawowej
	istniejące drzewa lub szpalery drzew do ochrony

**USTALENIA INFORMACYJNE:**

	jezdnie
	miejsca parkingowe wydzielone w pasie drogowym
	strefa lokalizacji usług w parterze budynku, dostępnych z poziomu terenu
	budynki istniejące
	przystanek miejskiego systemu komunikacji zbiorowej
	schemat przebiegu głównych ciągów pieszych i rowerowych
	akcent urbanistyczny np: pomnik, rzeźba, fontanna
	akcent architektoniczny
	szpaler drzew

**UZBROJENIE TERENU:**

	uzbrojenie terenu - sieć wodociągowa (istn.)
	uzbrojenie terenu - sieć ciepłownicza (istn.)
	uzbrojenie terenu - kanalizacja deszczowa (istn.)
	uzbrojenie terenu - kanalizacja sanitarna (istn.)
	uzbrojenie terenu - sieć gazowa ś.c./ n.c. (istn.)
	sieć kablowa niskiego napięcia /średniego napięcia istn.
	uzbrojenie terenu - sieć kablowa niskiego napięcia, średniego napięcia, wysokiego napięcia proj.
	uzbrojenie terenu - sieć telekomunikacyjna istn./proj.