


Załącznik graficzny do Zarządzenia nr 69/9/2020 Prezydenta Miasta Lublin  
z dnia 11 września 2020 r.

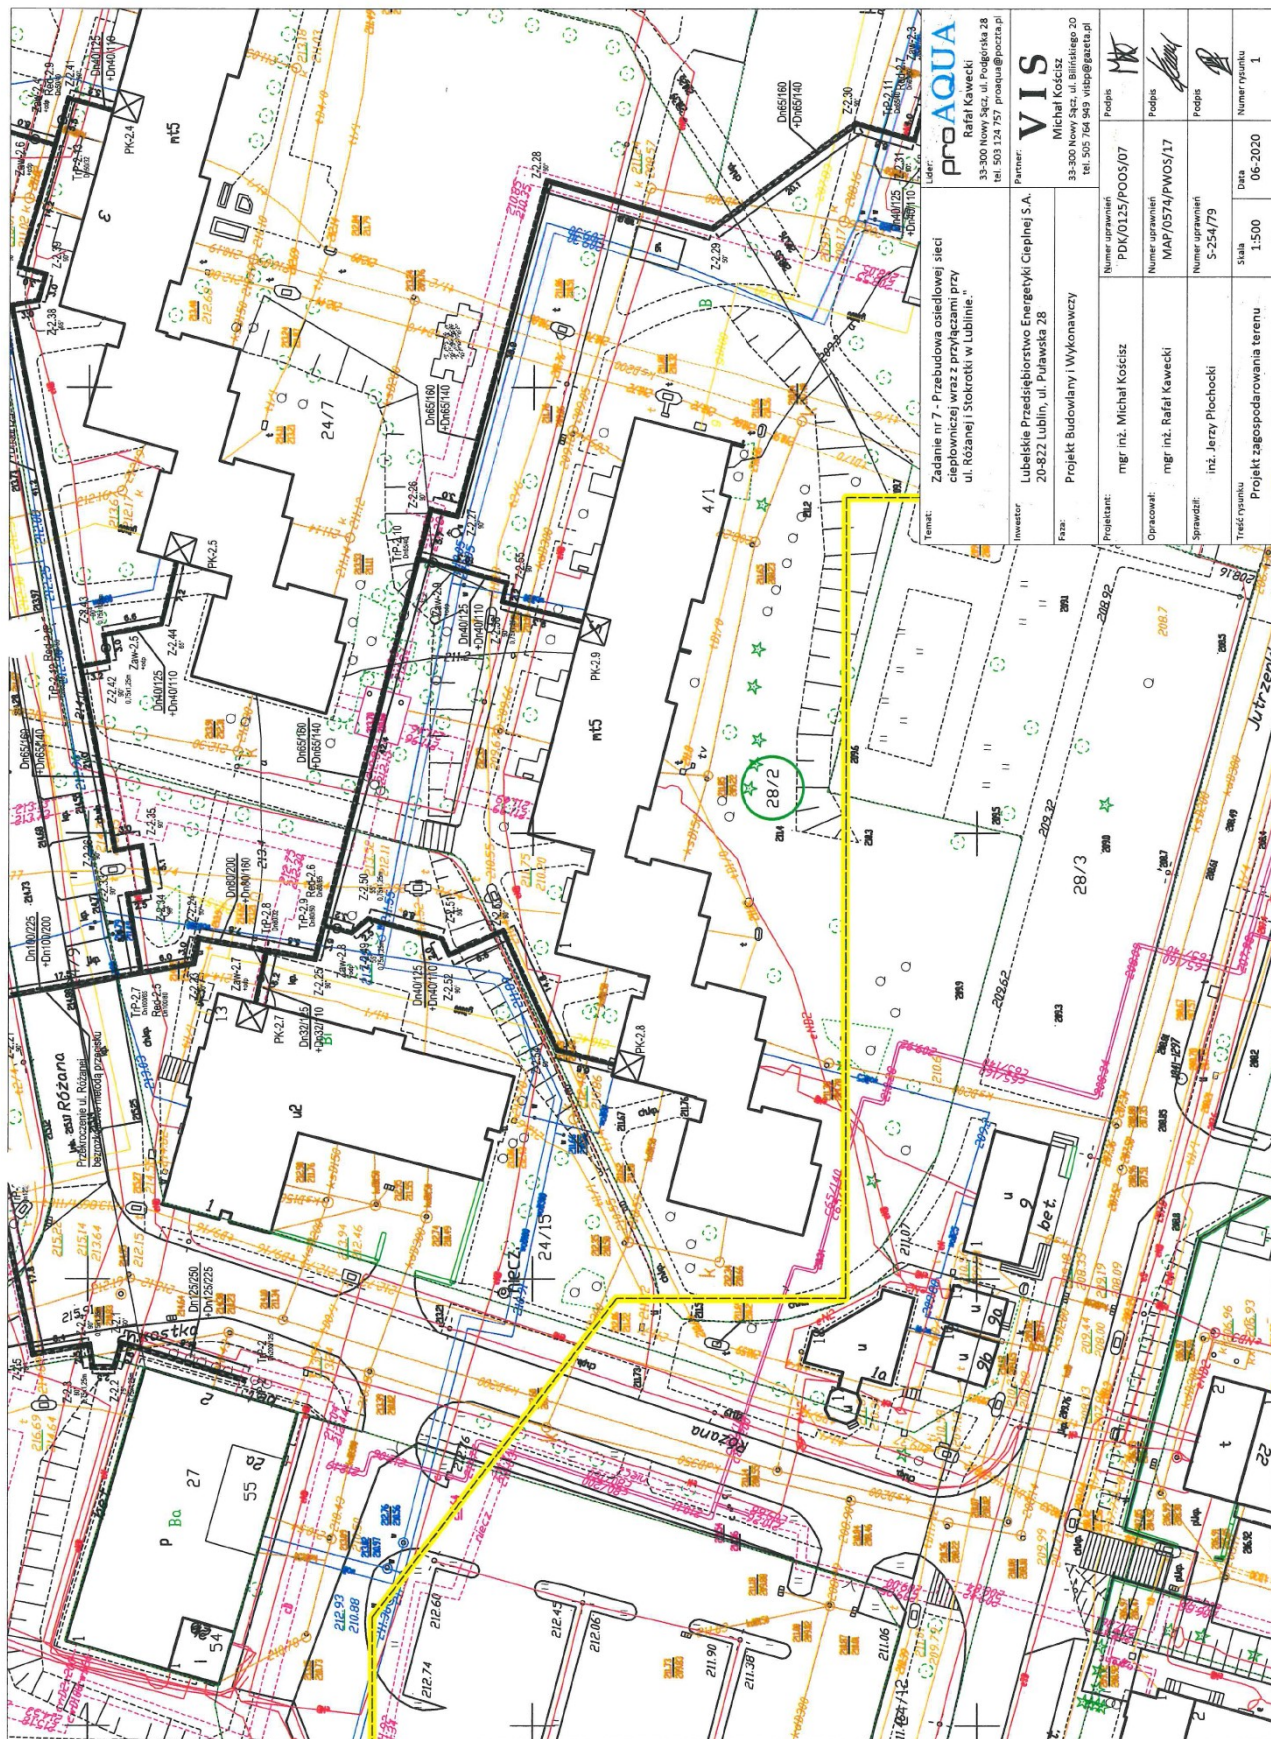

<p>Utwór: <b>pro AQUA</b> Rafał Kawecki 33-300 Nowy Sącz, ul. Podgórska 28 tel. 503 124 757, prosaqua@proaqua.pl</p>		<p>Partner: <b>VIS</b> Michał Kosiński 33-200 Nowy Sącz, ul. Jagiellońska 20 tel. 505 764 969, vits@vitsaqua.pl</p>	
<p>Temat: Zadanie nr 7 - Przebudowa ościeżowej sieci ciepłowniczej wraz z przyłączami przy ul. Różanej i Stokrotki w Lublinie.</p>		<p>Investor: Lubelskie Przedsiębiorstwo Energetyki Cieplnej S.A. 20-822 Lublin, ul. Piławska 28</p>	
<p>Faza: Projekt Budowlany i Wykonawczy</p>		<p>Projektant: mgr inż. Michał Kosiński</p>	
<p>Opracował: mgr inż. Rafał Kawecki</p>		<p>Numer uprawnień: PDK/0125/POOS/07</p>	
<p>Sprawdził: inż. Jerzy Plochocki</p>		<p>Numer uprawnień: MAP/0574/PWOS/17</p>	
<p>Skala: 1:500</p>		<p>Numer uprawnień: S-254/79</p>	
<p>Data: 06-2020</p>		<p>Numery rysunku: 1</p>	
<p>Tytuł: Projekt zagospodarowania terenu</p>			