

Uchwała Nr
Rady Miasta Lublin

16.06.2017

z dnia czerwca 2017 r.

w sprawie zamiaru przeniesienia Pomnika Nieznanego Żołnierza z Placu Litewskiego w Lublinie na cmentarz wojskowo – komunalny przy ul. Białej w Lublinie oraz budowy na Placu Litewskim, w miejscu przeniesionego Pomnika, Pomnika Nieznanego Żołnierza w formie nawiązującej do Pomnika z okresu międzywojennego

Na podstawie art. 18 ust. 2 pkt 13 ustawy z dnia 8 marca 1990 r. o samorządzie gminnym (Dz. U. z 2016 r. poz. 446, z późn. zm.) w związku z § 3, § 7 i § 8 ust. 2 uchwały nr 775/XXXI/2013 Rady Miasta Lublin z dnia 23 maja 2013 r. w sprawie zasad wznoszenia pomników na terenie Miasta Lublin (Dz. Urz. Woj. Lubelskiego z 2013 r. poz. 2925) – Rada Miasta Lublin uchwala, co następuje:

§ 1

Wyraża się zamiar przeniesienia Pomnika Nieznanego Żołnierza z Placu Litewskiego na cmentarz wojskowo – komunalny przy ul. Białej w Lublinie.

§ 2

Wyraża się zamiar budowy na Placu Litewskim w Lublinie, w miejscu przeniesionego Pomnika, Pomnika Nieznanego Żołnierza w formie nawiązującej do Pomnika z okresu międzywojennego.

§ 3

Integralną część niniejszej uchwały stanowią :

- 1) załącznik nr 1 - mapa z lokalizacją przeniesionego Pomnika Nieznanego Żołnierza na cmentarzu wojskowo – komunalnym przy ul. Białej w Lublinie,
- 2) załącznik nr 2 - mapa z lokalizacją Pomnika Nieznanego Żołnierza na Placu Litewskim w Lublinie,
- 3) załącznik nr 3 - projekt budowanego Pomnika Nieznanego Żołnierza,
- 4) załącznik nr 4 - projekt głównej płyty z treścią inskrypcji budowanego Pomnika Nieznanego Żołnierza.

§ 4

Przeniesienie Pomnika i budowa Pomnika zostaną sfinansowane z budżetu Gminy Lublin.

§ 5

Odstępuje się od wyboru projektu Pomnika w drodze konkursu.

§ 6

Wykonanie uchwały powierza się Prezydentowi Miasta Lublin.

§ 7

Uchwała wchodzi w życie z dniem podjęcia.

Przewodniczący Rady Miasta Lublin

Prezydent Miasta Lublin

dr Krzysztof Żuk

Piotr Kowalczyk


Radca Prawny
Elżbieta Paciorekowska
Elżbieta Paciorekowska

ZASTĘPCA DYREKTORA
Wydziału Architektury i Budownictwa

mgr inż. arch. Beata Malicka-Ząbek

ZAŁ. 1 CMENTARZ WOJSKO-KOMUNALNY PRZY UL. BIAŁEJ W LUBLINIE

 - LOKALIZACJA PRZENIESIONEGO POMNIKA

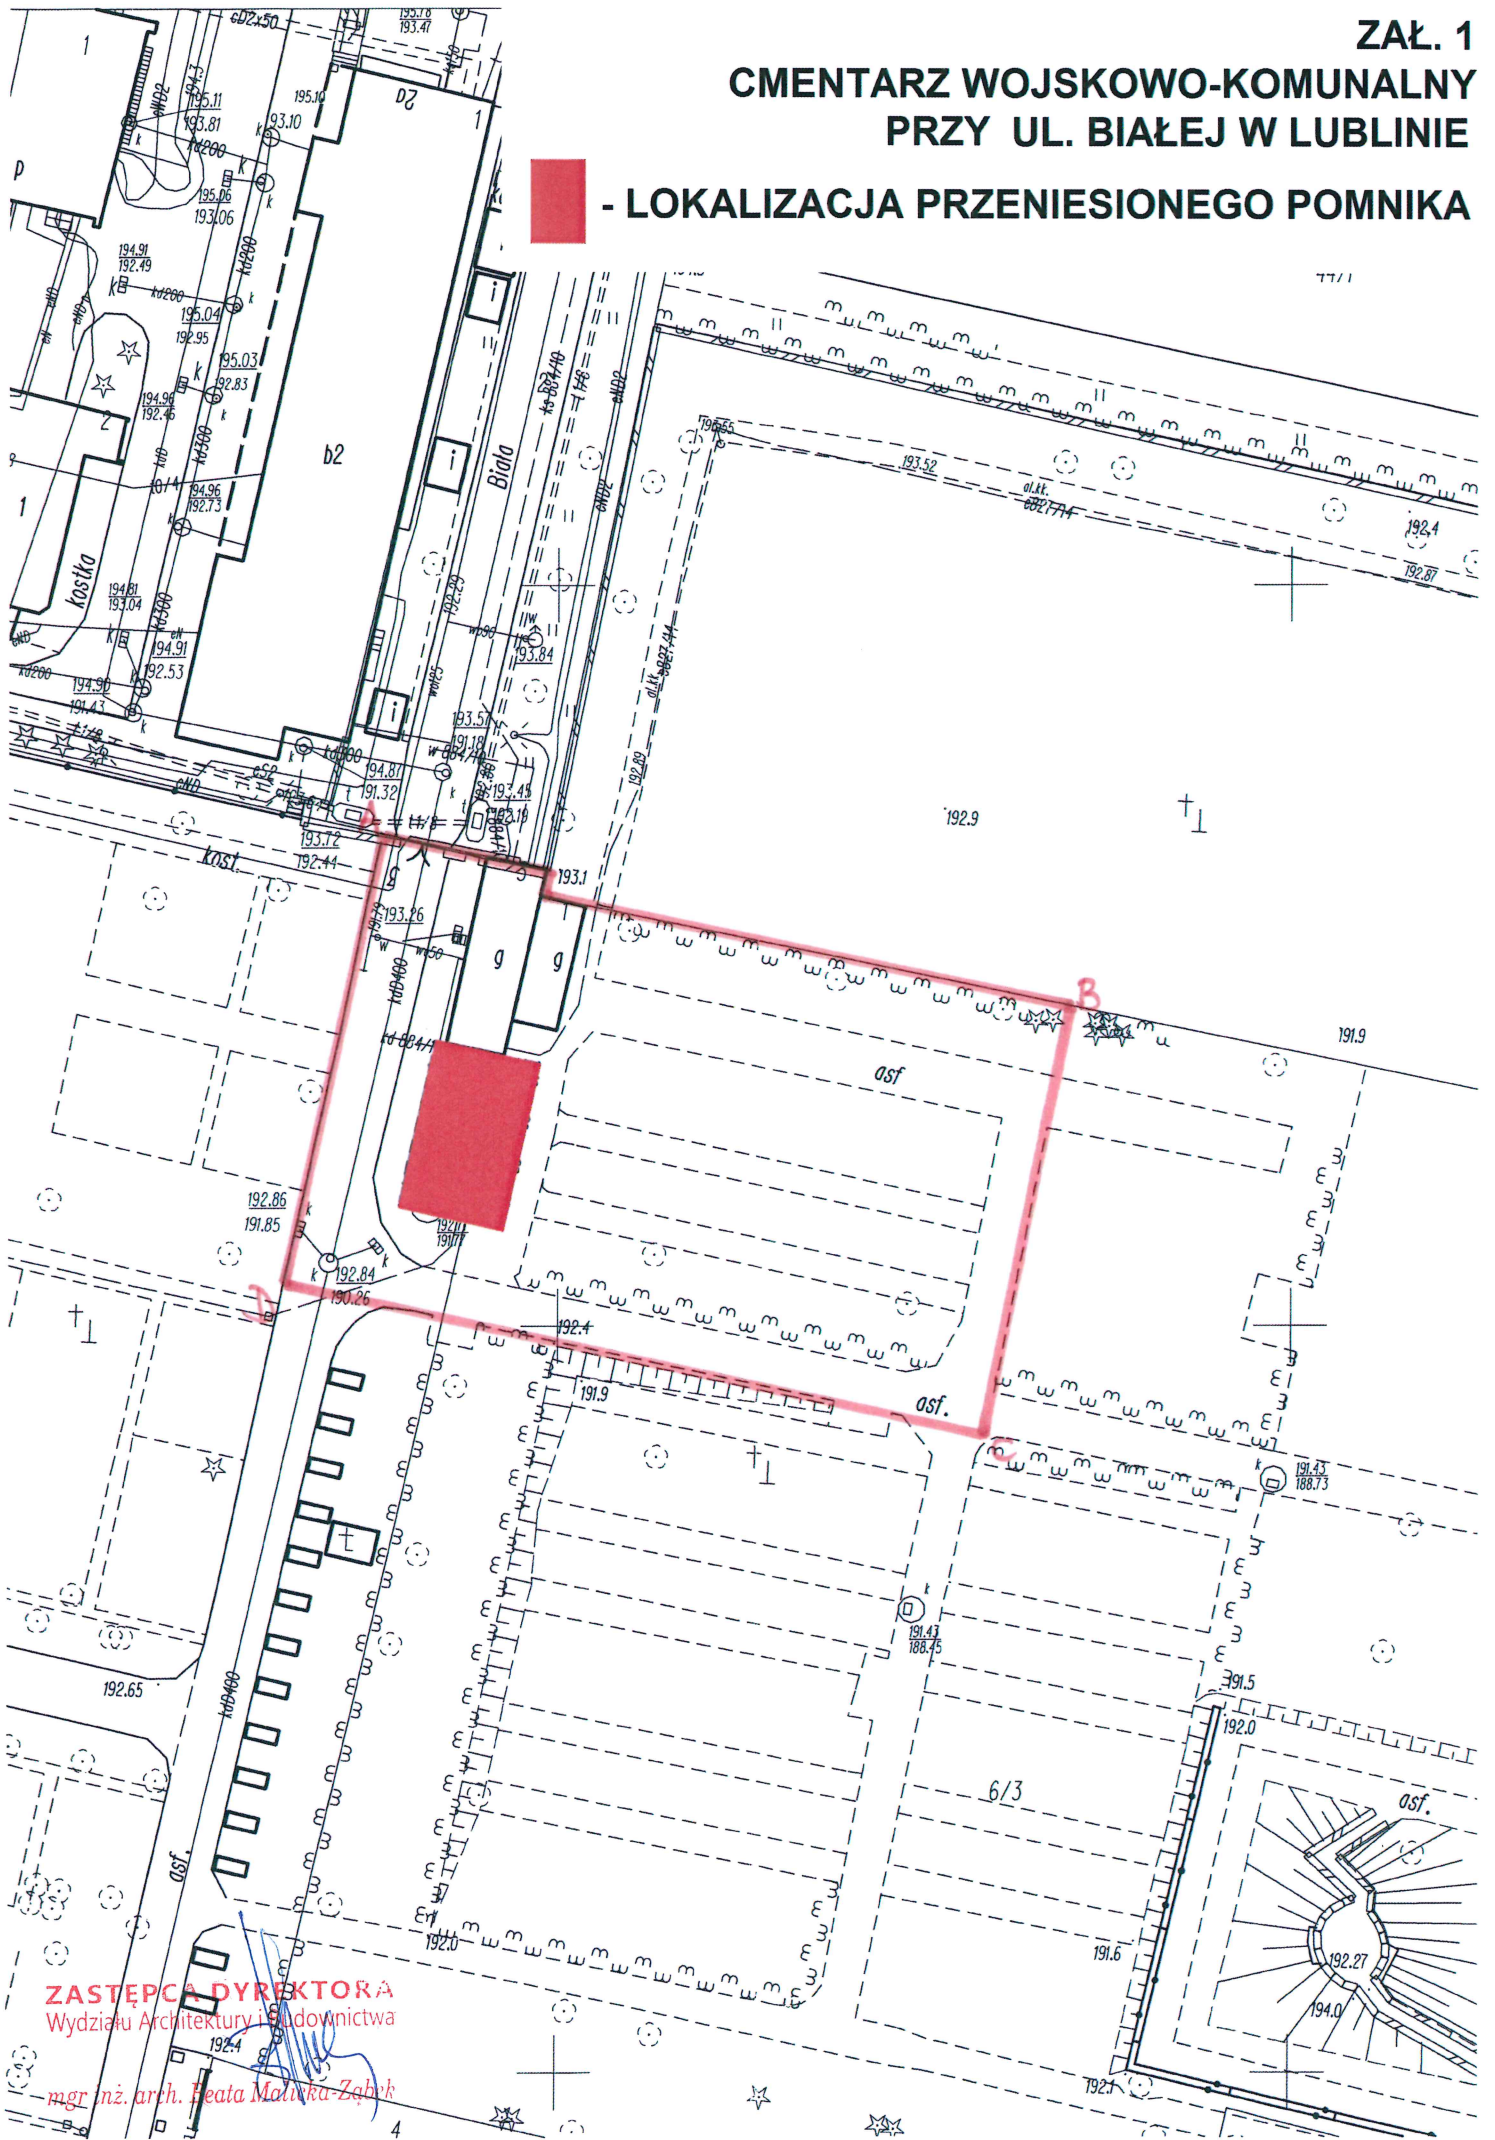

ZASTĘPCA DYREKTORA
Wydziału Architektury i Budownictwa


mgr inż. arch. Beata Malicka-Ząbek

ZAŁ. 2 PROJEKT ZAGOSPODAROWANIA PLACU LITEWSKIEGO W LUBLINIE

■ - LOKALIZACJA POMNIKA NIEZNANEGO ŻOŁNIERZA

ZMIANA ZAGOSPODAROWANIA PLACU LITEWSKIEGO W LUBLINIE
PROJEKT BUDOWLANY ZMIANY POMNIKA NIEZNANEGO ŻOŁNIERZA

Biurowo Architektoniczne IDEA s.c. U.J. Cepeliński 20-432 Lublin ul. Reymonta 12	
INWESTOR: Gmina Lublin 20-960 Lublin Piac Koła Wiedejskiego Łódzka 1	
ZMIANA ZAGOSPODAROWANIA PLACU LITEWSKIEGO W LUBLINIE	
PROJEKT BUDOWLANY ZMIANY POMNIKA NIEZNANEGO ŻOŁNIERZA	
ARCHITEKTURA	
Funkcja	nr uprawn. nr ewid.
Projektant	nr ew. LOA, LB 0151
Sprawdził	nr ew. LOA, LB 0108
PROJEKT ZAGOSPODAROWANIA TERENU	
Imię i Nazwisko	Data
mgr inż. arch. Jacek Cepeliński	03.2017
mgr inż. arch. Andrzej Śliwa	03.2017
SKALA: 1:300	rysunek nr: 1

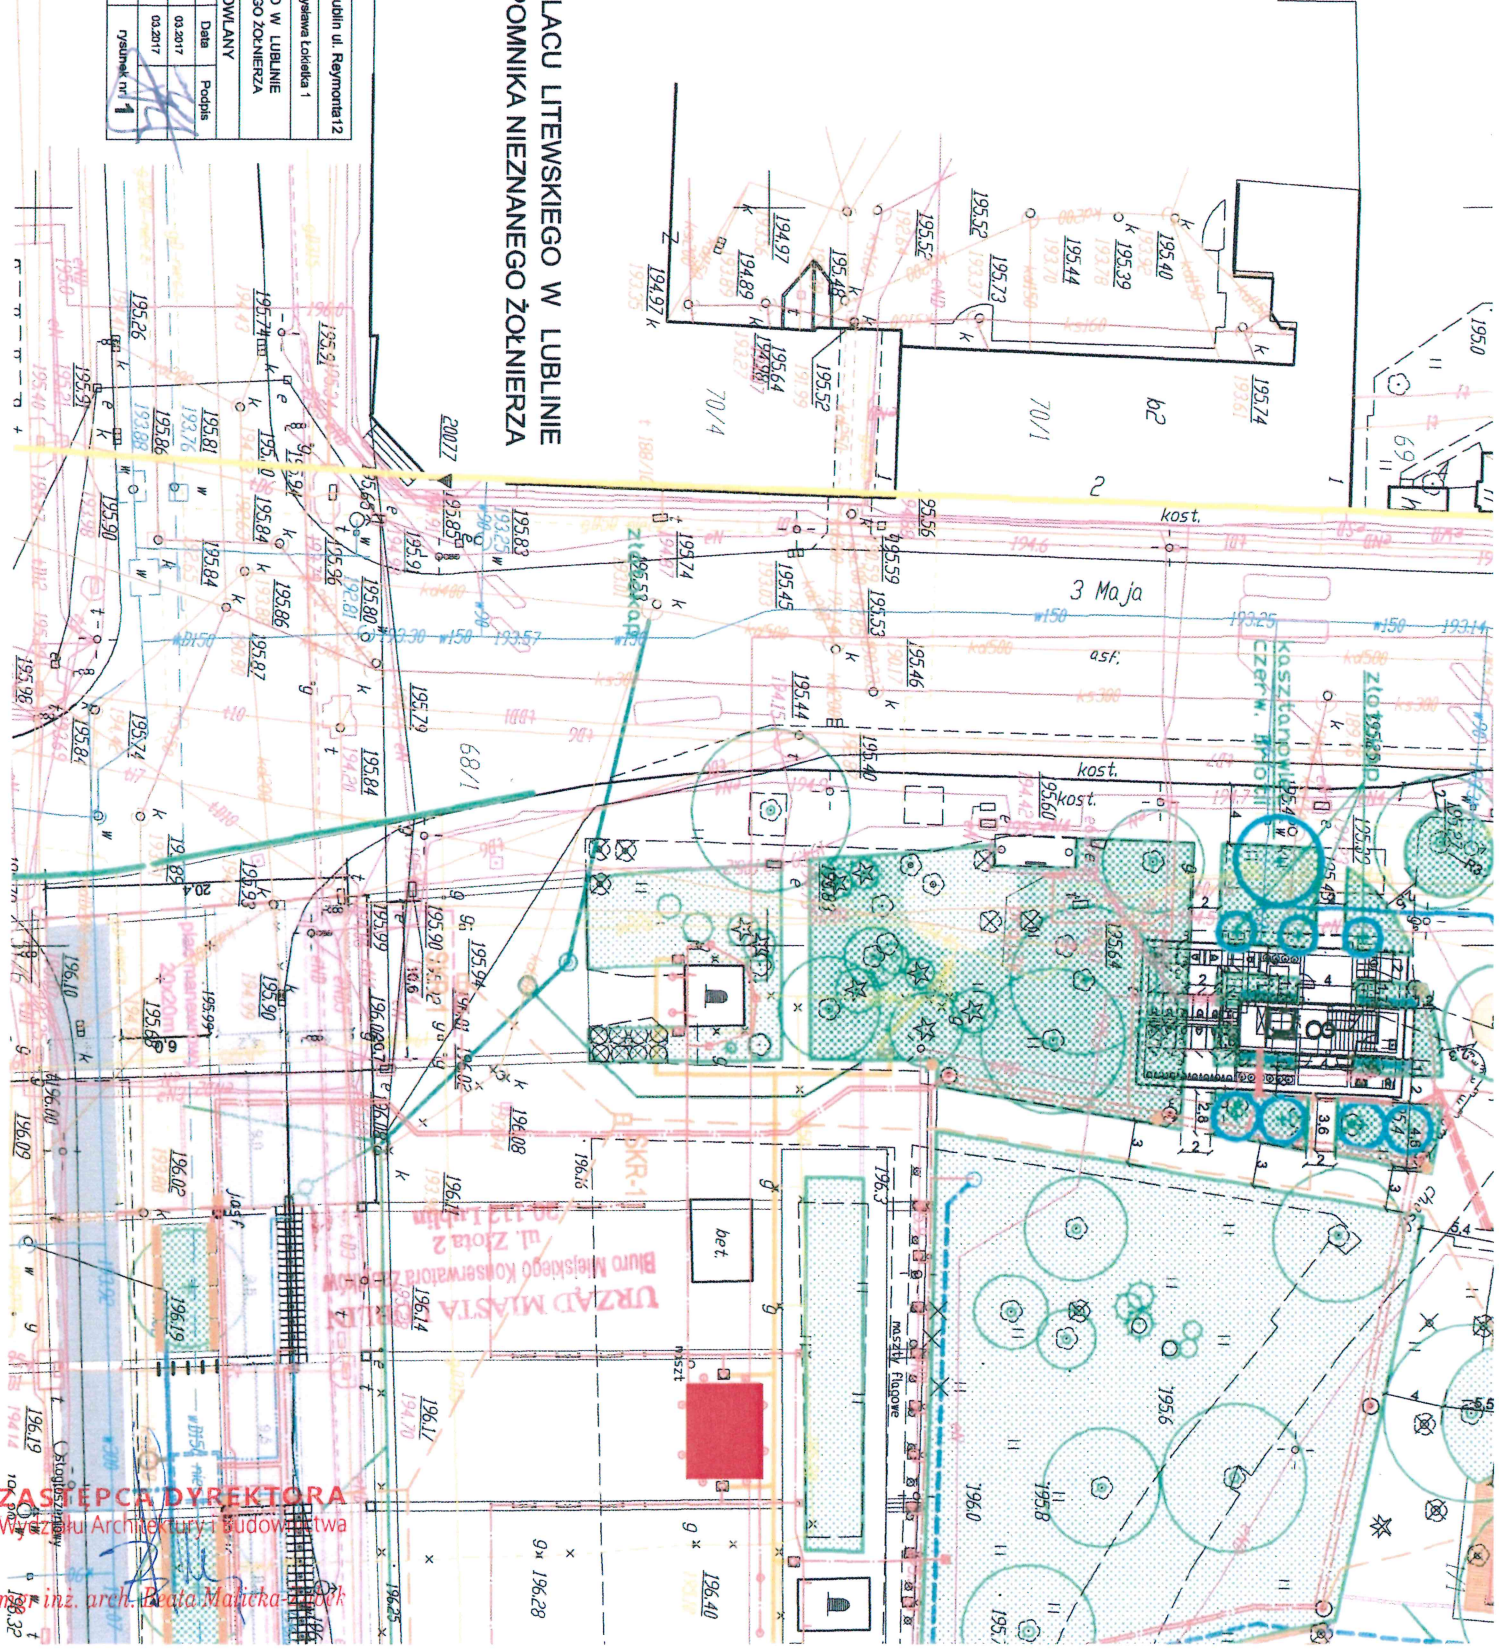

ZASŁĘPCE DYREKTORA
W Biurowo Architektury i Budownictwa
mgr inż. arch. Beata Małucha

ZAŁ. 3 PROJEKT POMNIKA NIEZNANEGO ŻOŁNIERZA

WIDOK OD WSCHODU 1:25

WIDOK OD ZACHODU 1:25




PRZEKRÓJ POPRZECZNY 1:25

WIDOK OD FRONTU 1:50

RZUT 1:50

ZASTĘPCA DYREKTORA
Wydziału Architektury i Budownictwa

mgr inż. arch. Beata Malicka-Ząbek

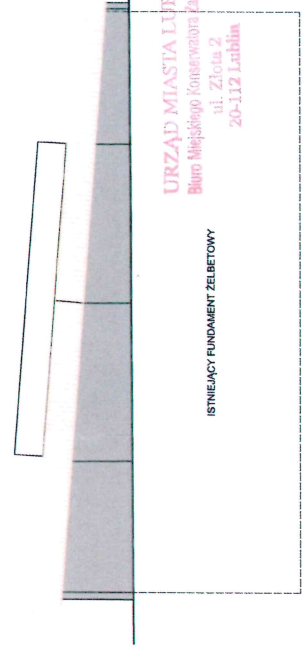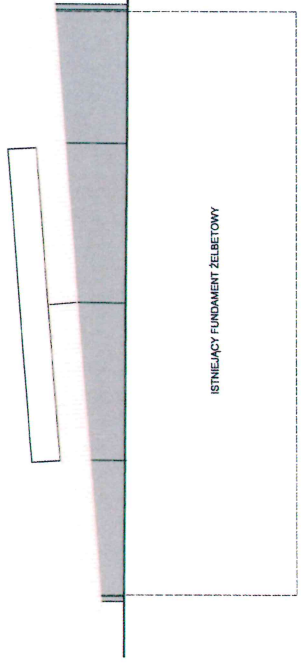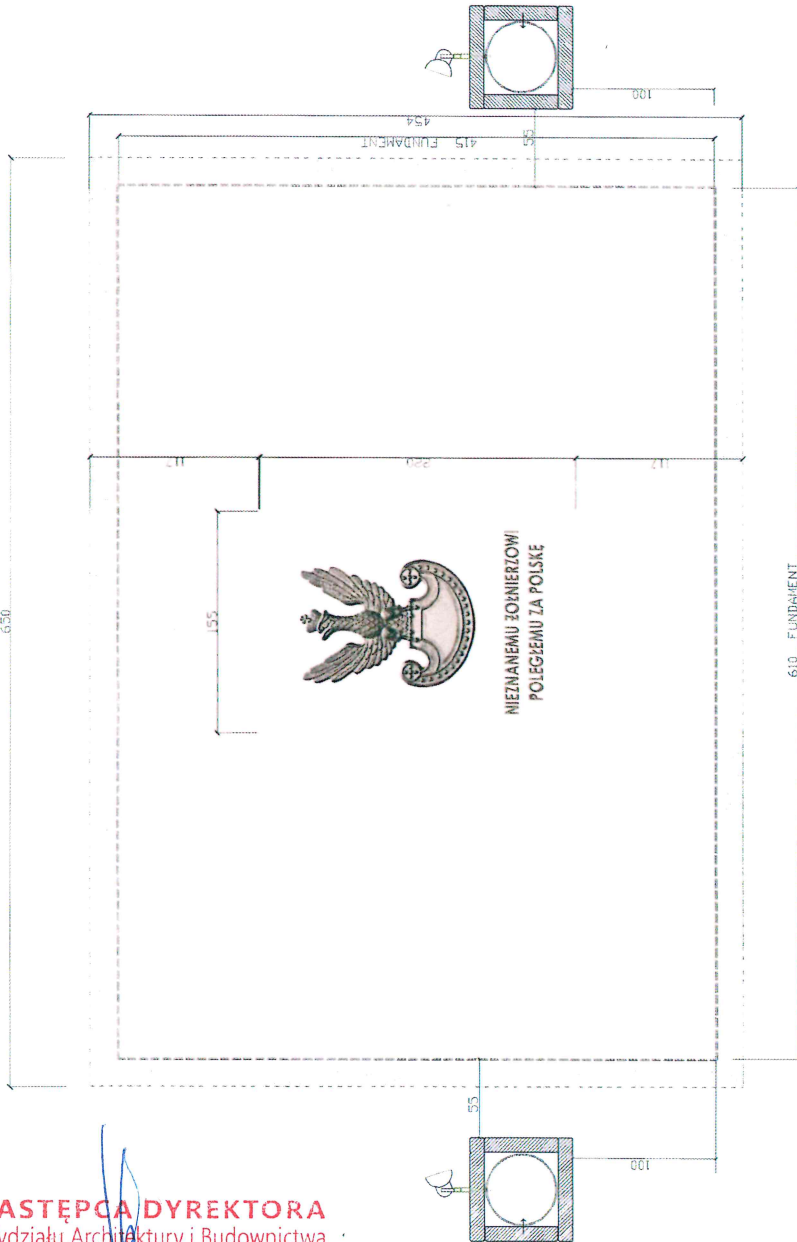

Biuro Architektoniczne B&A s.c. ul. Chopina 20-432 Lublin ul. Reymonta 2	
INWESTOR: Gmina Lublin 20-600 Lublin The Office Ważyńska ul. 1	
ZAMAWIENIE: ZAKONTRAKTOWANIE PRACY I WYKONANIE W LUBLINIE	
PROJEKT POMNIKA NIEZNANEGO ŻOŁNIERZA	
ARCHITEKTURA	PROJEKT BUDOWLANY
Tytuł: Projekt pomnika	Typ: Monument
Projektant: mgr inż. Beata Malicka-Ząbek	Data: 2017
Opis: Projekt pomnika	Wzrost: 2017
Skala: 1:50, 1:25, 1:20	Typ: pomnik
POMNIK: SKALA 1:50	
Dokument nr 3	


PROJEKT POMNIKA NIEZNANEGO ŻOŁNIERZA NA PLACU LUTENSKIM W LUBLINIE
PROJEKT WYKORZYSTUJE ISTNIEJĄCY FUNDAMENT POD POMNIK WYKONANY W RAMACH PRZEBUDOWY PLACU LUTENSKIEGO POSZERZAJĄC GO OD STRONY ZACHODNIEJ DO WYMIARÓW W RZUTACH: 415 x 610 cm IADLEWAJĄC Z BETONU B30 WARSZTĘ SPADKOWĄ, O WYSOKOŚCI OD 16 DO 60 cm W CELU ZAFERWNIENIA SWOBOJDNEGO PRZYWIWU WÓD OPADAWYCH Z PŁYTY POMNIKA. WARIANT 1 ZAKŁADA WYKONANIE OKŁADZINY COKOLU POMNIKA Z PŁYTY POLEWIANEGO, DROBNOZIARNISTEGO GRANTU STAZELIN GRUBOŚCI 15 cm Z WYKONANIEM OKŁADZINY COKOLU NA STYŻY Z ŻELAZNYMI PRĄDKAMI I ZBIEGNIENIAMI. TRZEKNA GRANIEŻOZEMIA OZDOBIONYMI PRĘSTĄ BEZCIEBNA SZEROKOŚCI 15 cm, CZWARTY BOK ZDOBITY W PASKOWCU NAPIS O TREŚCI: NIEZNANEMU ŻOŁNIERZOWI 1914-1920 PRZECHODNIKI UCHYLI CZOŁU RUKI CZCI BOHATERA POLEGŁEGO ZA POLSKĘ NA FRONTOWEJ OKŁADZINE COKOLU DODANO NAPIS: * NAPIS Z PIENIOWTNEGO POMNIKA NIEZNANEGO ŻOŁNIERZA ODKŁONIEGO 3 SIERPNIĄ 1925 ROKU. ZWIEKSCZENIE POMNIKA STANOWI JEDNOŁITĄ PŁYTĄ Z JASNOBROZOWEGO (BIAŁEGO) PIASKOWCA GRUBOŚCI 20 cm Z ODŁANYM Z BRĄZU ORLEM WOJSKOWYM WZÓR 1919 r. NAPISEM: NIEZNANEMU ŻOŁNIERZOWI POLEGŁEMU ZA POLSKĘ.

RZUT GŁÓWNEJ PŁYTY POMNIKA 1:10

URZĄD MIASTA LUBLIN
Biuro Miejskiego Konserwatora Zabytków
ul. Złota 2
20-112 Lublin



NIEZNANEMU ŻOŁNIERZOWI
POLEGŁEMU ZA POLSKĘ

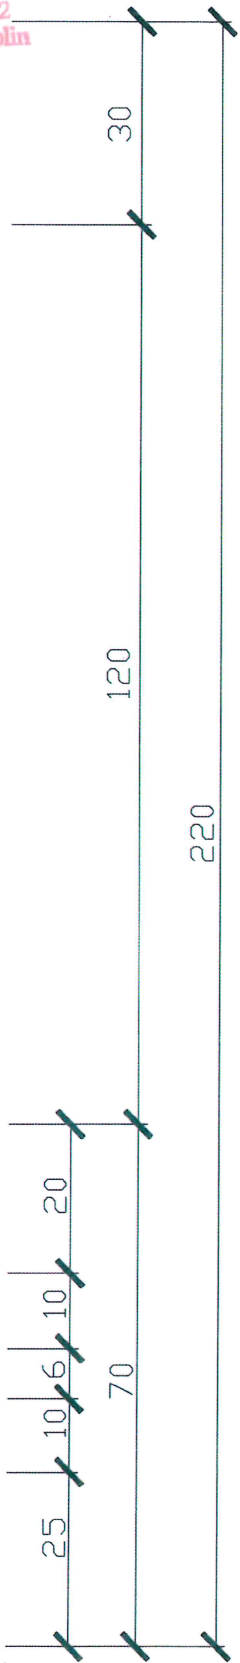

155

Uzasadnienie

Z inicjatywą odtworzenia pomnika Nieznanego Żołnierza w nawiązaniu do formy pomnika z okresu międzywojennego wystąpiły środowiska kombatantów.

Pomnik Nieznanego Żołnierza na Placu Litewskim w Lublinie autorstwa rzeźbiarza Jerzego Jarnuszkiewicza w swojej obecnej formie został odsłonięty 22 lipca 1962 r. Pomnik powstał na miejscu wystawionej w roku 1925 płyty grobowej zbliżonej wyglądem do ówczesnej płyty Grobu Nieznanego Żołnierza w Warszawie, w hołdzie pamięci żołnierzy poległych w walce o wyzwolenie narodowe w latach 1914 – 1920. Pomnik Nieznanego Żołnierza na Placu Litewskim został wpisany do rejestru zabytków woj. Lubelskiego pod nr A/588 w ramach ukształtowania Placu oraz jego oprawy architektonicznej na mocy decyzji WKZ w Lublinie znak KL.IV-7/29/72 z 10 kwietnia 1972 r.

Decyzja o demontażu pomnika z 1962 r. i odtworzenia go na terenie cmentarza wojskowo-komunalnego przy ul. Białej w Lublinie wynika z zamiaru przywrócenia na Placu Litewskim pierwotnej, przedwojennej formy pomnika. Nowa lokalizacja pomnika wskazana została na terenie cmentarza wojskowo-komunalnego przy ul. Białej w Lublinie, w pobliżu bramy wejściowej od ul. Białej, w części, w której znajdują się kwatery wojskowe. W ramach prac związanych z przebudową Placu Litewskiego pomnik poddany został kompleksowym zabiegom konserwatorskim.

Po przeniesieniu pomnika z 1962 r., nowy pomnik usytuowany będzie w tym samym miejscu, na istniejących fundamentach. Na frontowej krawędzi płyty projektuje się napis „PRZECHODNIU, UCHYL CZOŁA KU CZCI BOHATERA POLEGŁEGO ZA POLSKĘ” a na płycie głównej, pod reliefem przedstawiającym wojskowego orła wzór z 1919 roku napis „NIEZKANEMU ŻOŁNIERZOWI POLEGŁEMU ZA POLSKĘ”.

Działania dotyczące „rekonstrukcji” pomnika Nieznanego Żołnierza z okresu międzywojennego uzyskały pozytywną opinię Wojewódzkiego Komitetu Ochrony Pamięci Walk i Męczeństwa w Lublinie, Rady Ochrony Pamięci Walk i Męczeństwa oraz pozytywne stanowisko Miejskiego Konserwatora w Lublinie. Inwestor uzyskał pozwolenie Lubelskiego Wojewódzkiego Konserwatora Zabytków na przemieszczenie zabytku – Pomnika Nieznanego Żołnierza na Placu Litewskim.

Prezydent Miasta Lublin

dr Krzysztof Żuk

ZASTĘPCA DYREKTORA
Wydziału Architektury i Budownictwa

mgr inż. arch. Beata Mańicka-Ząbek