




**ZMIANA MIEJSCOWEGO PLANU ZAGOSPODAROWANIA PRZESTRZENNEGO
 MIASTA LUBLIN - CZĘŚĆ IV OBSZAR C - REJON UL. TOKARSKIEJ I UL. KONSTRUKTORÓW
 SKALA 1:1000
 IDEOGRAM**

ZAŁĄCZNIK NR 2
 do Uchwały Nr/...../.....
 Rady Miasta Lublin
 z dnia

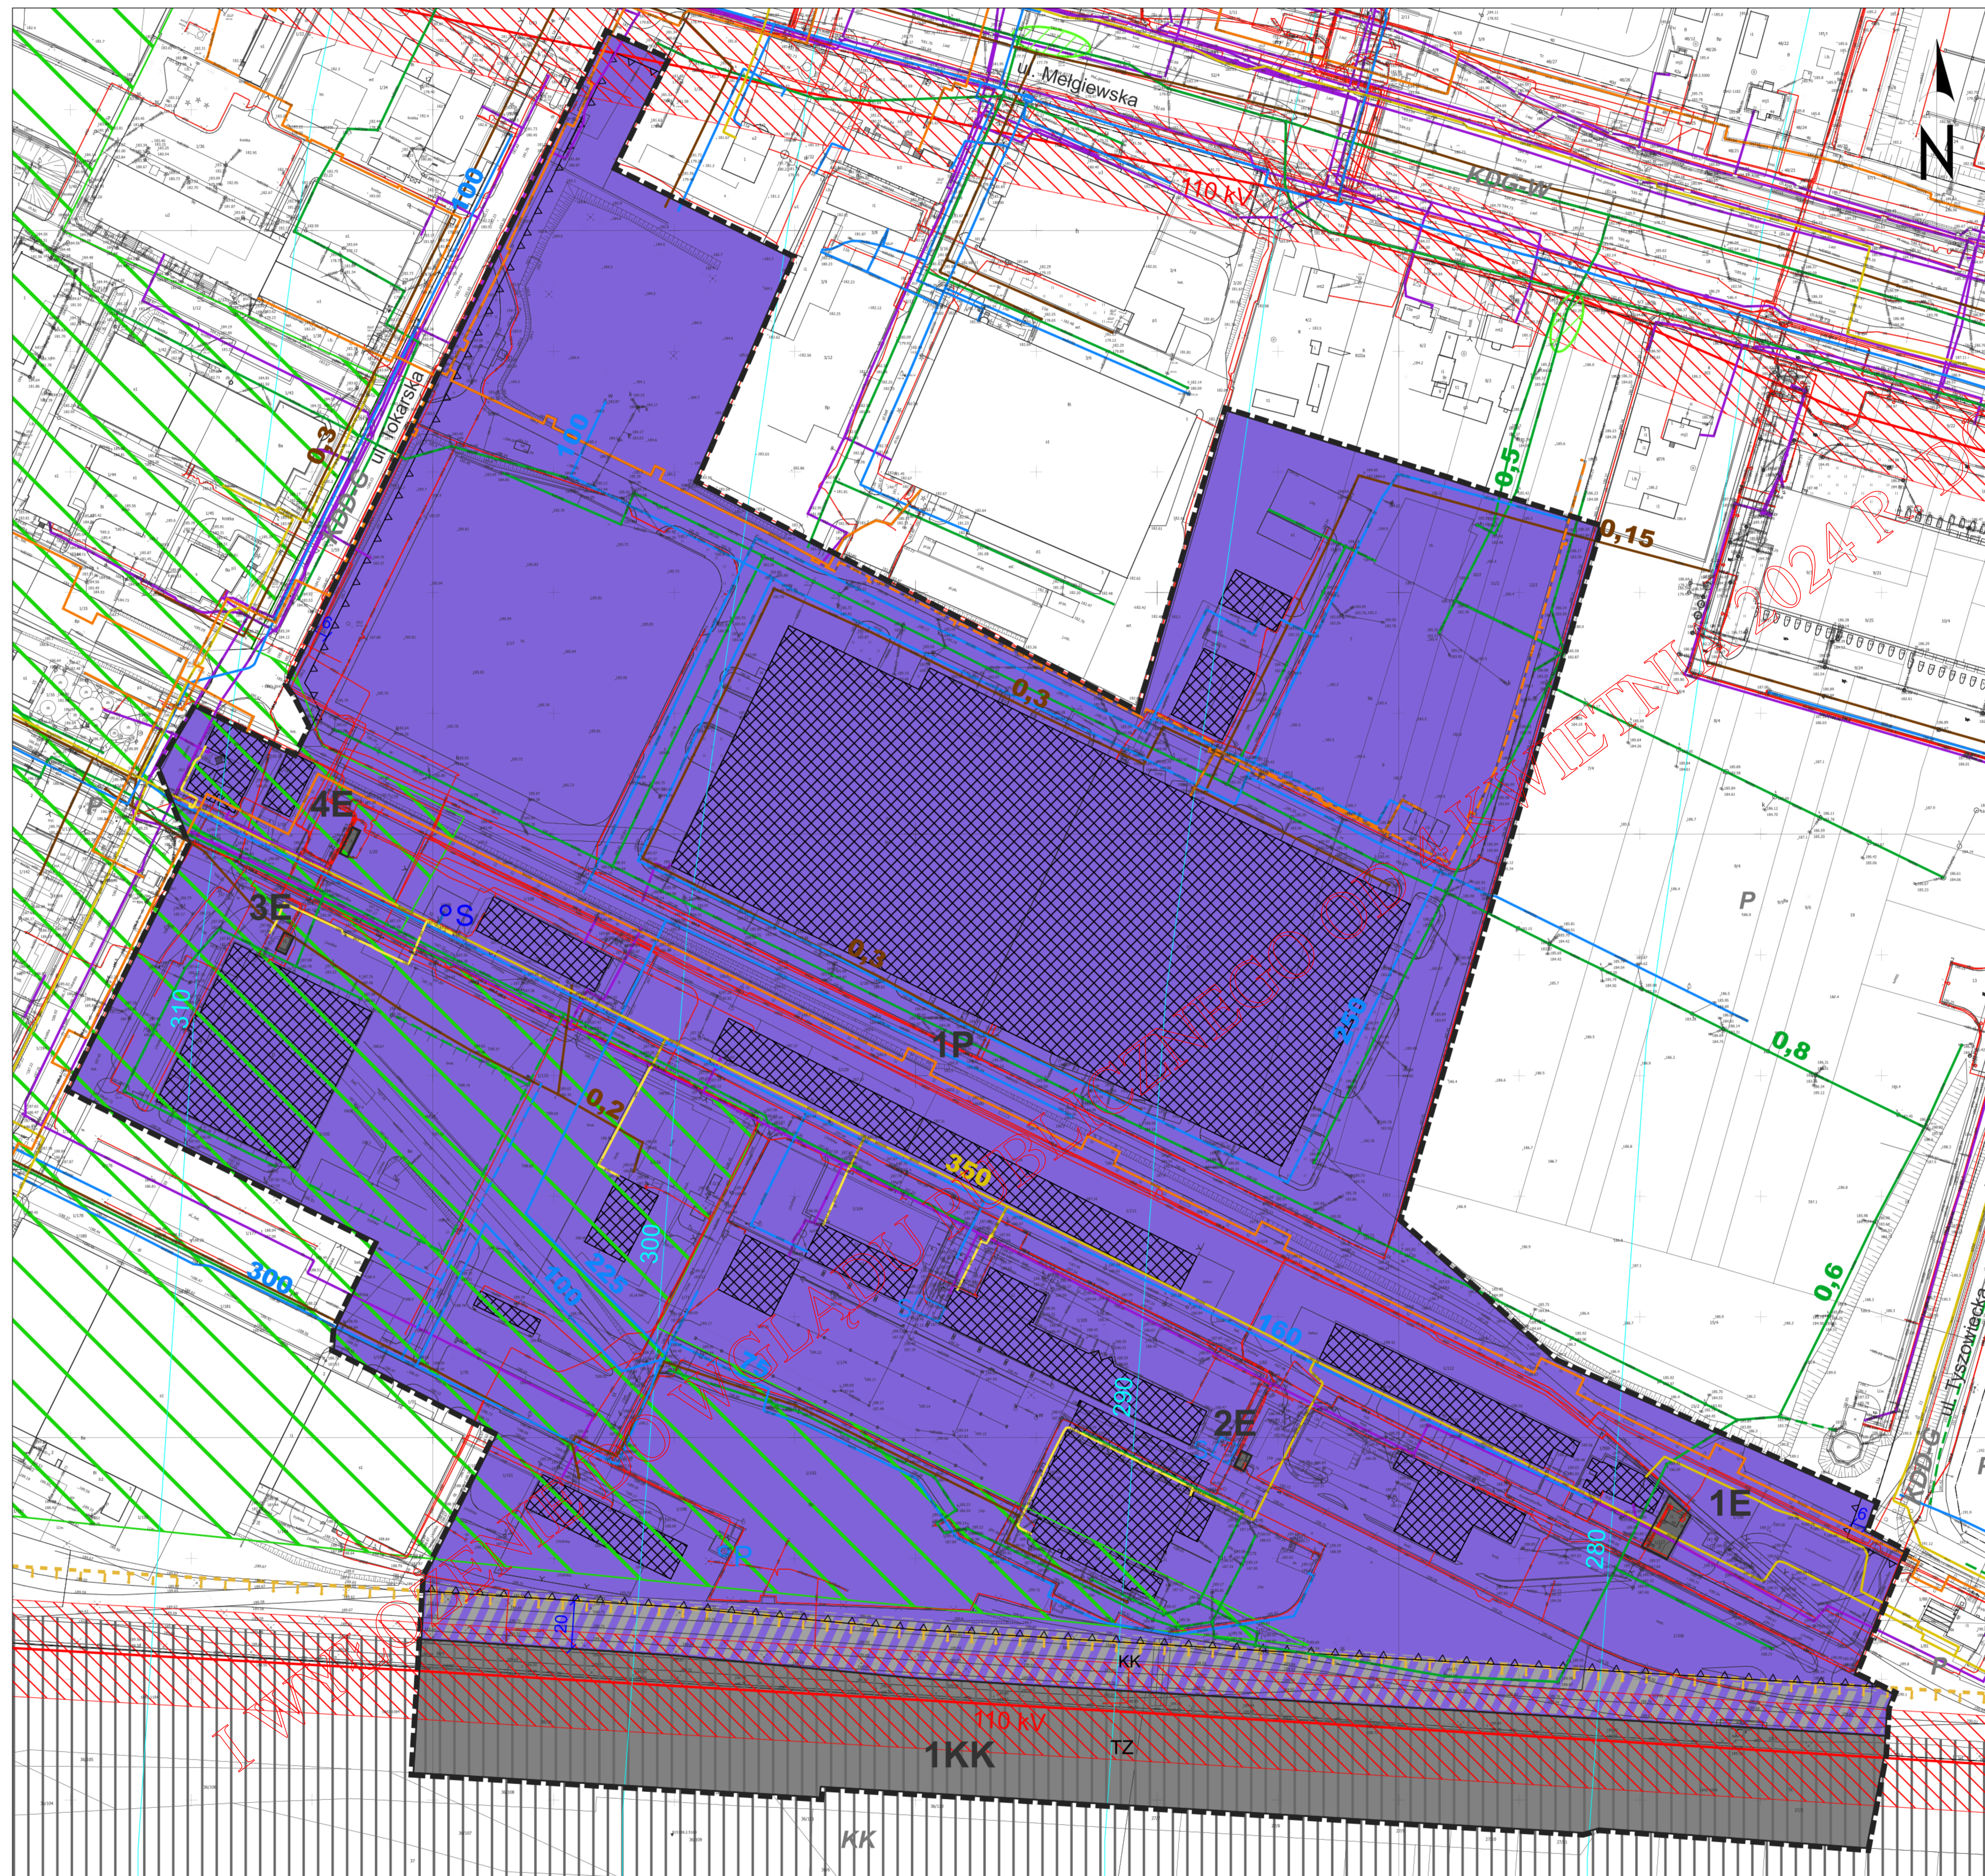

USTALENIA OBOWIĄZUJĄCE	
	granica obszaru objętego planem
	linia rozgraniczająca tereny o różnym przeznaczeniu lub różnych zasadach zagospodarowania
	nieprzekraczalna linia zabudowy
P	tereny obiektów produkcyjnych, składów i magazynów
E	tereny infrastruktury technicznej - elektroenergetyka
KK	tereny komunikacji i obsługi kolejowej
	obszar obsługi komunikacji - wydzielenie wewnętrzne w ramach funkcji podstawowej
TZ	tereny zamknięte
	strefa, w której obowiązują szczególne warunki zagospodarowania oraz ograniczenia w użytkowaniu, wynikające z przepisów odrębnych w zakresie transportu kolejowego
	linia napowietrzna WN-110 kV ze strefą ochronną 40 m (po 20 m od osi linii)
	teren ochrony pośredniej ujęcia wód podziemnych Melgiewska
	powierzchnie ograniczające wysokość zabudowy i obiektów naturalnych w rejonie lotniska
ELEMENTY INFORMACYJNE	
	istniejące ujęcie wód podziemnych
	budynki istniejące (wybrane)
	linie rozgraniczające oraz symbole terenów poza obszarem planu

ELEMENTY INFORMACYJNE - UZBROJENIE TERENU	
	uzbrojenie terenu - sieć telekomunikacyjna istn.
	uzbrojenie terenu - linia elektroenergetyczna kablowa nN / SN istn.
	uzbrojenie terenu - sieć wodociągowa istn./plan.
	uzbrojenie terenu - piezometr istn.
	ujęcie wód podziemnych
	uzbrojenie terenu - kanalizacja sanitarna istn.
	uzbrojenie terenu - kanalizacja deszczowa istn./plan.
	uzbrojenie terenu - zbiornik retencyjny wód opadowych plan.
	uzbrojenie terenu - sieć ciepłownicza istn./plan.
	uzbrojenie terenu - sieć gazowa średniego ciśnienia istn./sieć gazowa niskiego ciśnienia istn.

