




MIASTO LUBLIN
ZMIANA MIEJSKOWEGO PLANU ZAGOSPODAROWANIA PRZESTRZENNEGO
MIASTA LUBLIN - CZĘŚĆ IV OBSZAR D - REJON UL. GRENADIERÓW
OBSZAR E - REJON UL. GRENADIERÓW I UL. PANCERNIAKÓW
SKALA 1:1000

IDEOGRAM UZBROJENIA

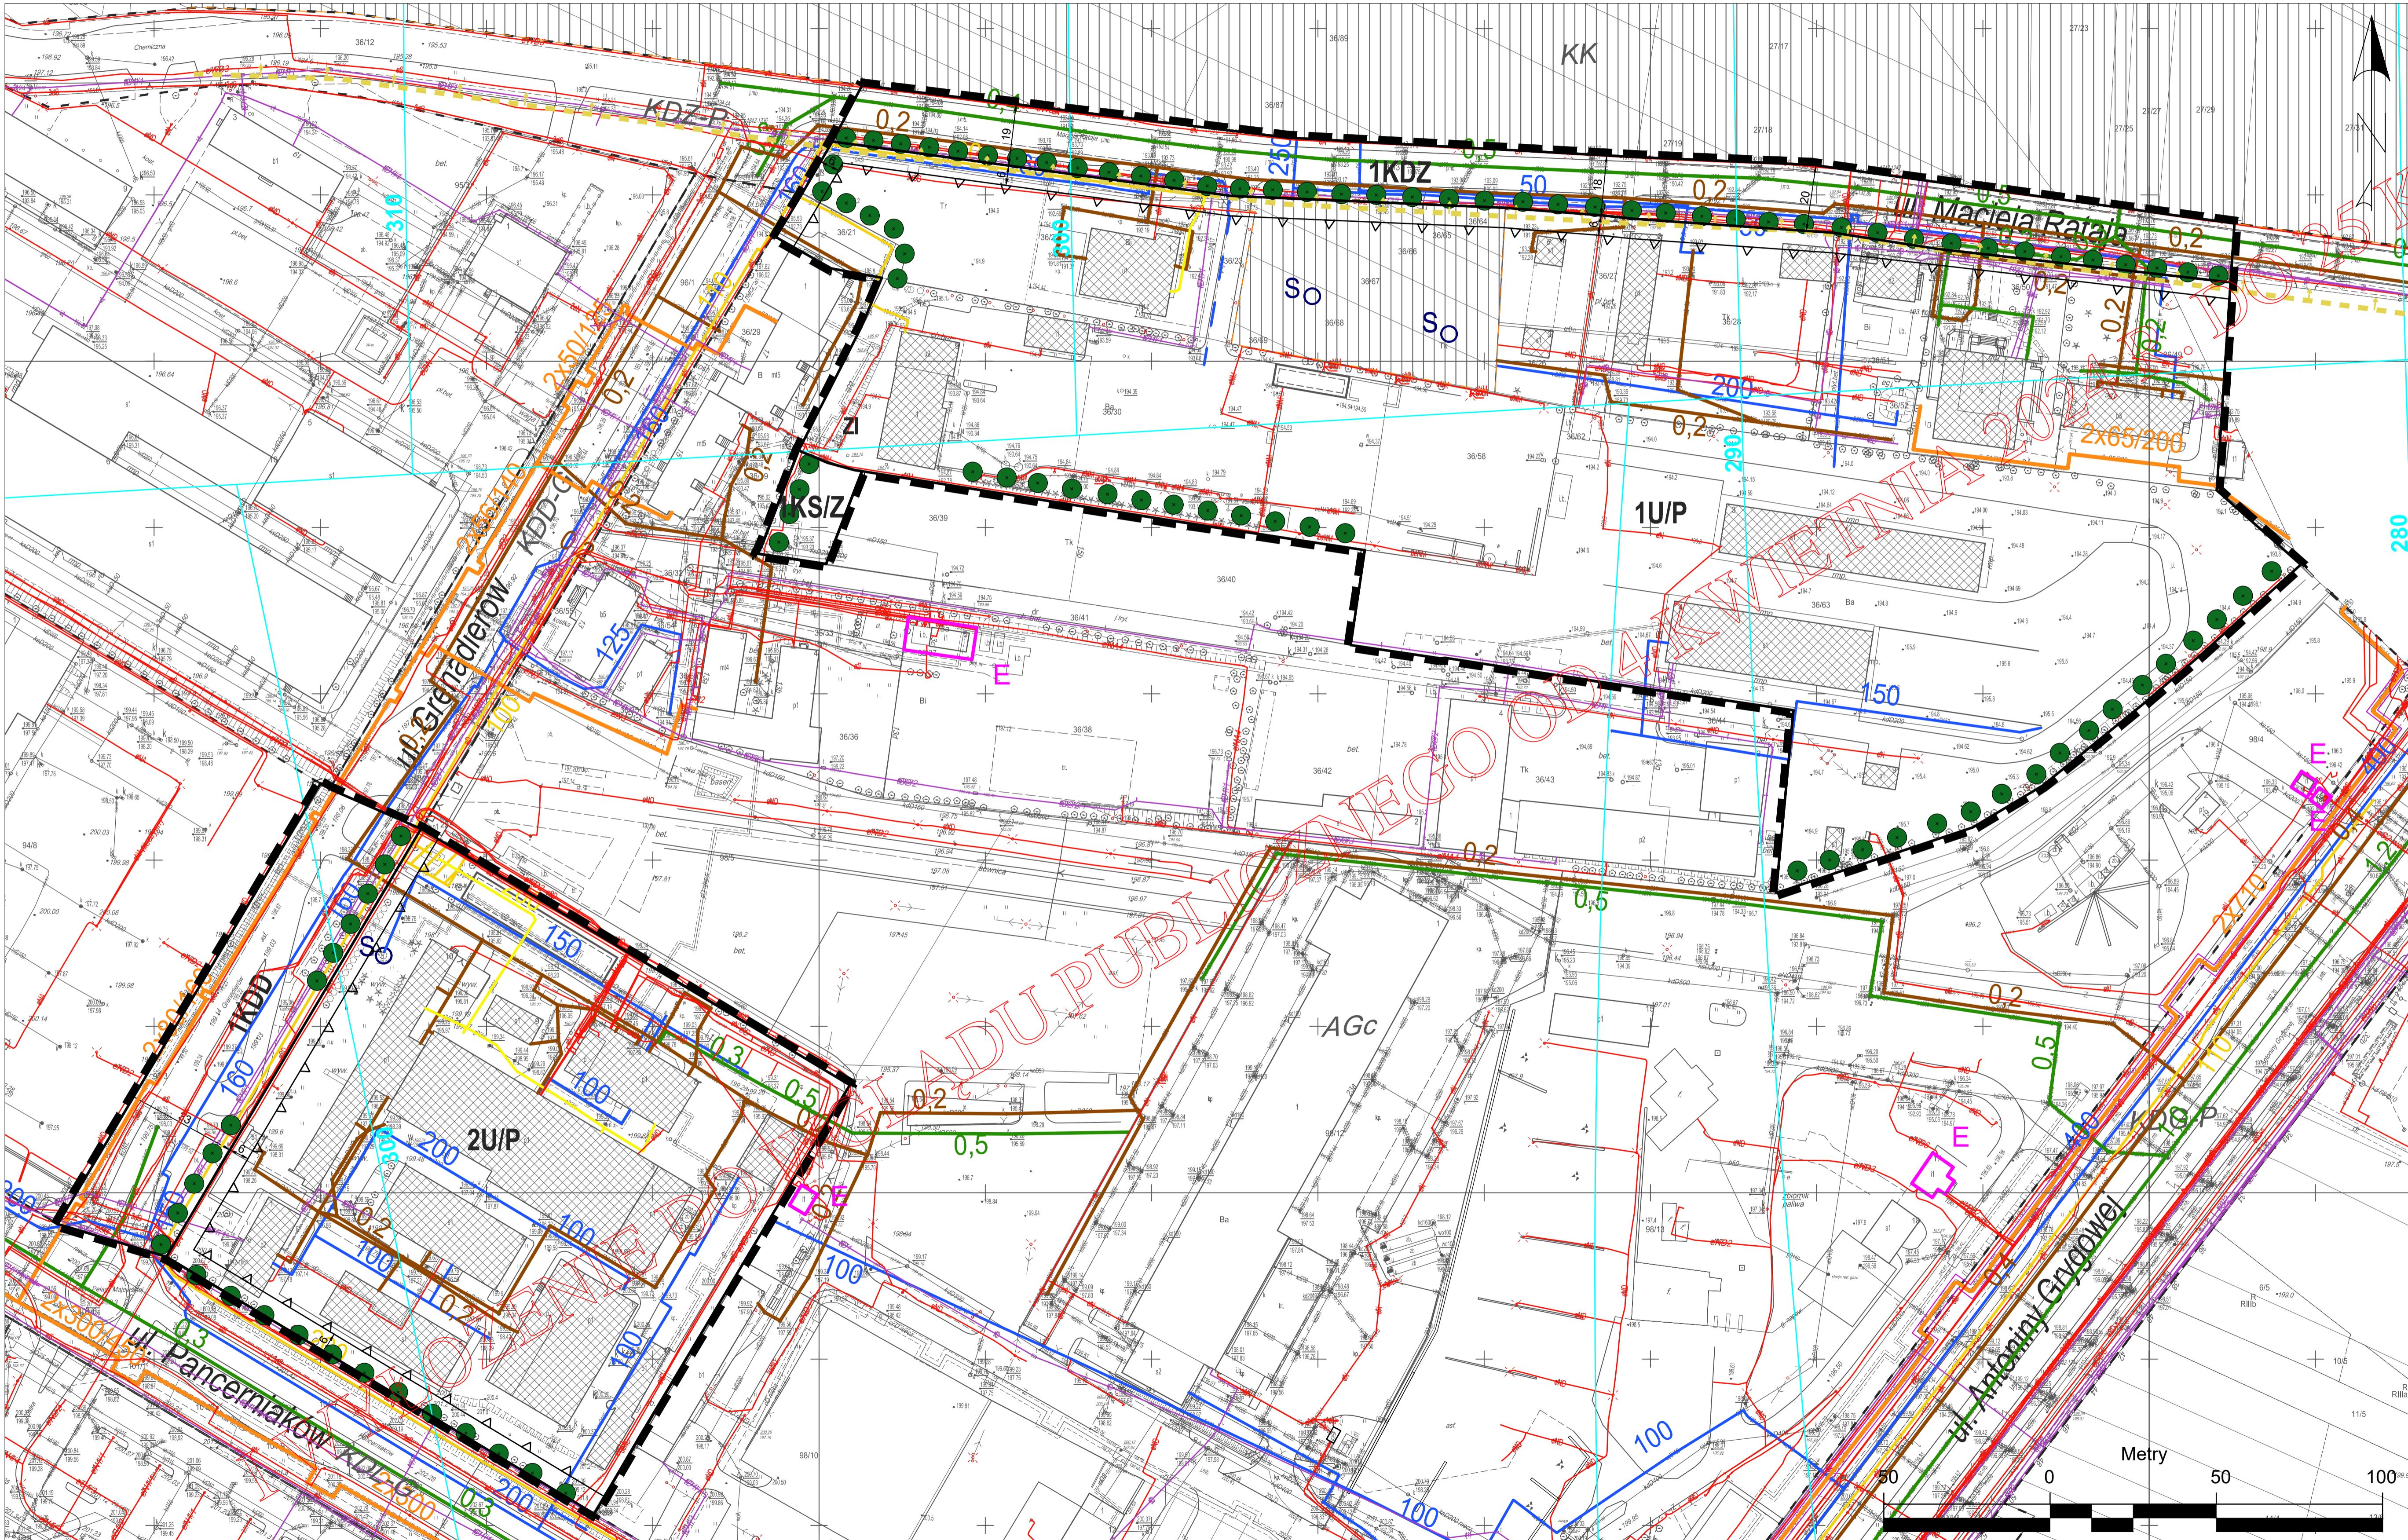

URZĄD MIASTA LUBLIN

WYDZIAŁ PLANOWANIA

ZAŁĄCZNIK NR 2
do Uchwały Nr/...../
Rady Miasta Lublin
z dnia

USTALENIENIA OBOWIĄZUJĄCE

KK	granica obszaru objętego planem
KDZ	linia rozgraniczająca tereny o różnym przeznaczeniu lub różnych zasadach zagospodarowania
KS/Z	nieprzekraczalna linia zabudowy
U/P	tereny zabudowy usługowej/tereny obiektów produkcyjnych, składow i magazynów
ZI	tereny parkingu w zieleni
KDD	tereny dróg publicznych: ulica zbiorcza
AGc	tereny dróg publicznych: ulica dojazdowa
SO	obszar zieleni izolacyjnej-wydzielenie wewnętrzne w ramach funkcji podstawowej
E	strefa, w której obowiązują szczególne warunki zagospodarowania oraz ograniczenia w użytkowaniu, wynikające z przepisów odrębnych w zakresie transportu kolejowego
290	powierzchnie organizujące wysokość zabudowy i obiektów naturalnych w rejonie lotniska

ELEMENTY INFORMACYJNE

	budynki istniejące (wybrane)
	linie rozgraniczające oraz symbole terenów poza obszarem planu
	kolejowe tereny zamknięte
	istniejące ujęcie wód podziemnych
	szpalery drzew

ELEMENTY INFORMACYJNE - UZBROJENIE TERENU:

	uzbrojenie terenu - sieć telekomunikacyjna istn.
	uzbrojenie terenu - linia elektroenergetyczna kablowa nN / SN istn.
	uzbrojenie terenu - stacja transformatorowa
	uzbrojenie terenu - sieć wodociągowa istn. / plan.
	uzbrojenie terenu - kanalizacja sanitarna istn.
	uzbrojenie terenu - kanalizacja deszczowa istn.
	uzbrojenie terenu - sieć cieplownicza istn.
	uzbrojenie terenu - sieć gazowa średniego ciśnienia ze stacją redukcyjną istn./sieć gazowa niskiego ciśnienia istn.