



MIASTO LUBLIN

ZMIANA MIEJSCOWEGO PLANU ZAGOSPODAROWANIA PRZESTRZENNEGO MIASTA LUBLINA - CZĘŚĆ I ZACHODNIA, OBSZAR A
- REJON ULIC: NAŁĘCZOWSKIEJ, GRABOWEJ, PRZYJACIELSKIEJ, CISOWEJ I MORELOWEJ

skala 1:1000

ZALĄCZNIK NR 2


do uchwały Nr

Rady Miasta Lublin

z dnia

IDEOGRAM UZBROJENIA

etap: Wyłożenie do wglądu publicznego
w dniach od 24 kwietnia do 21 maja 2019 r.

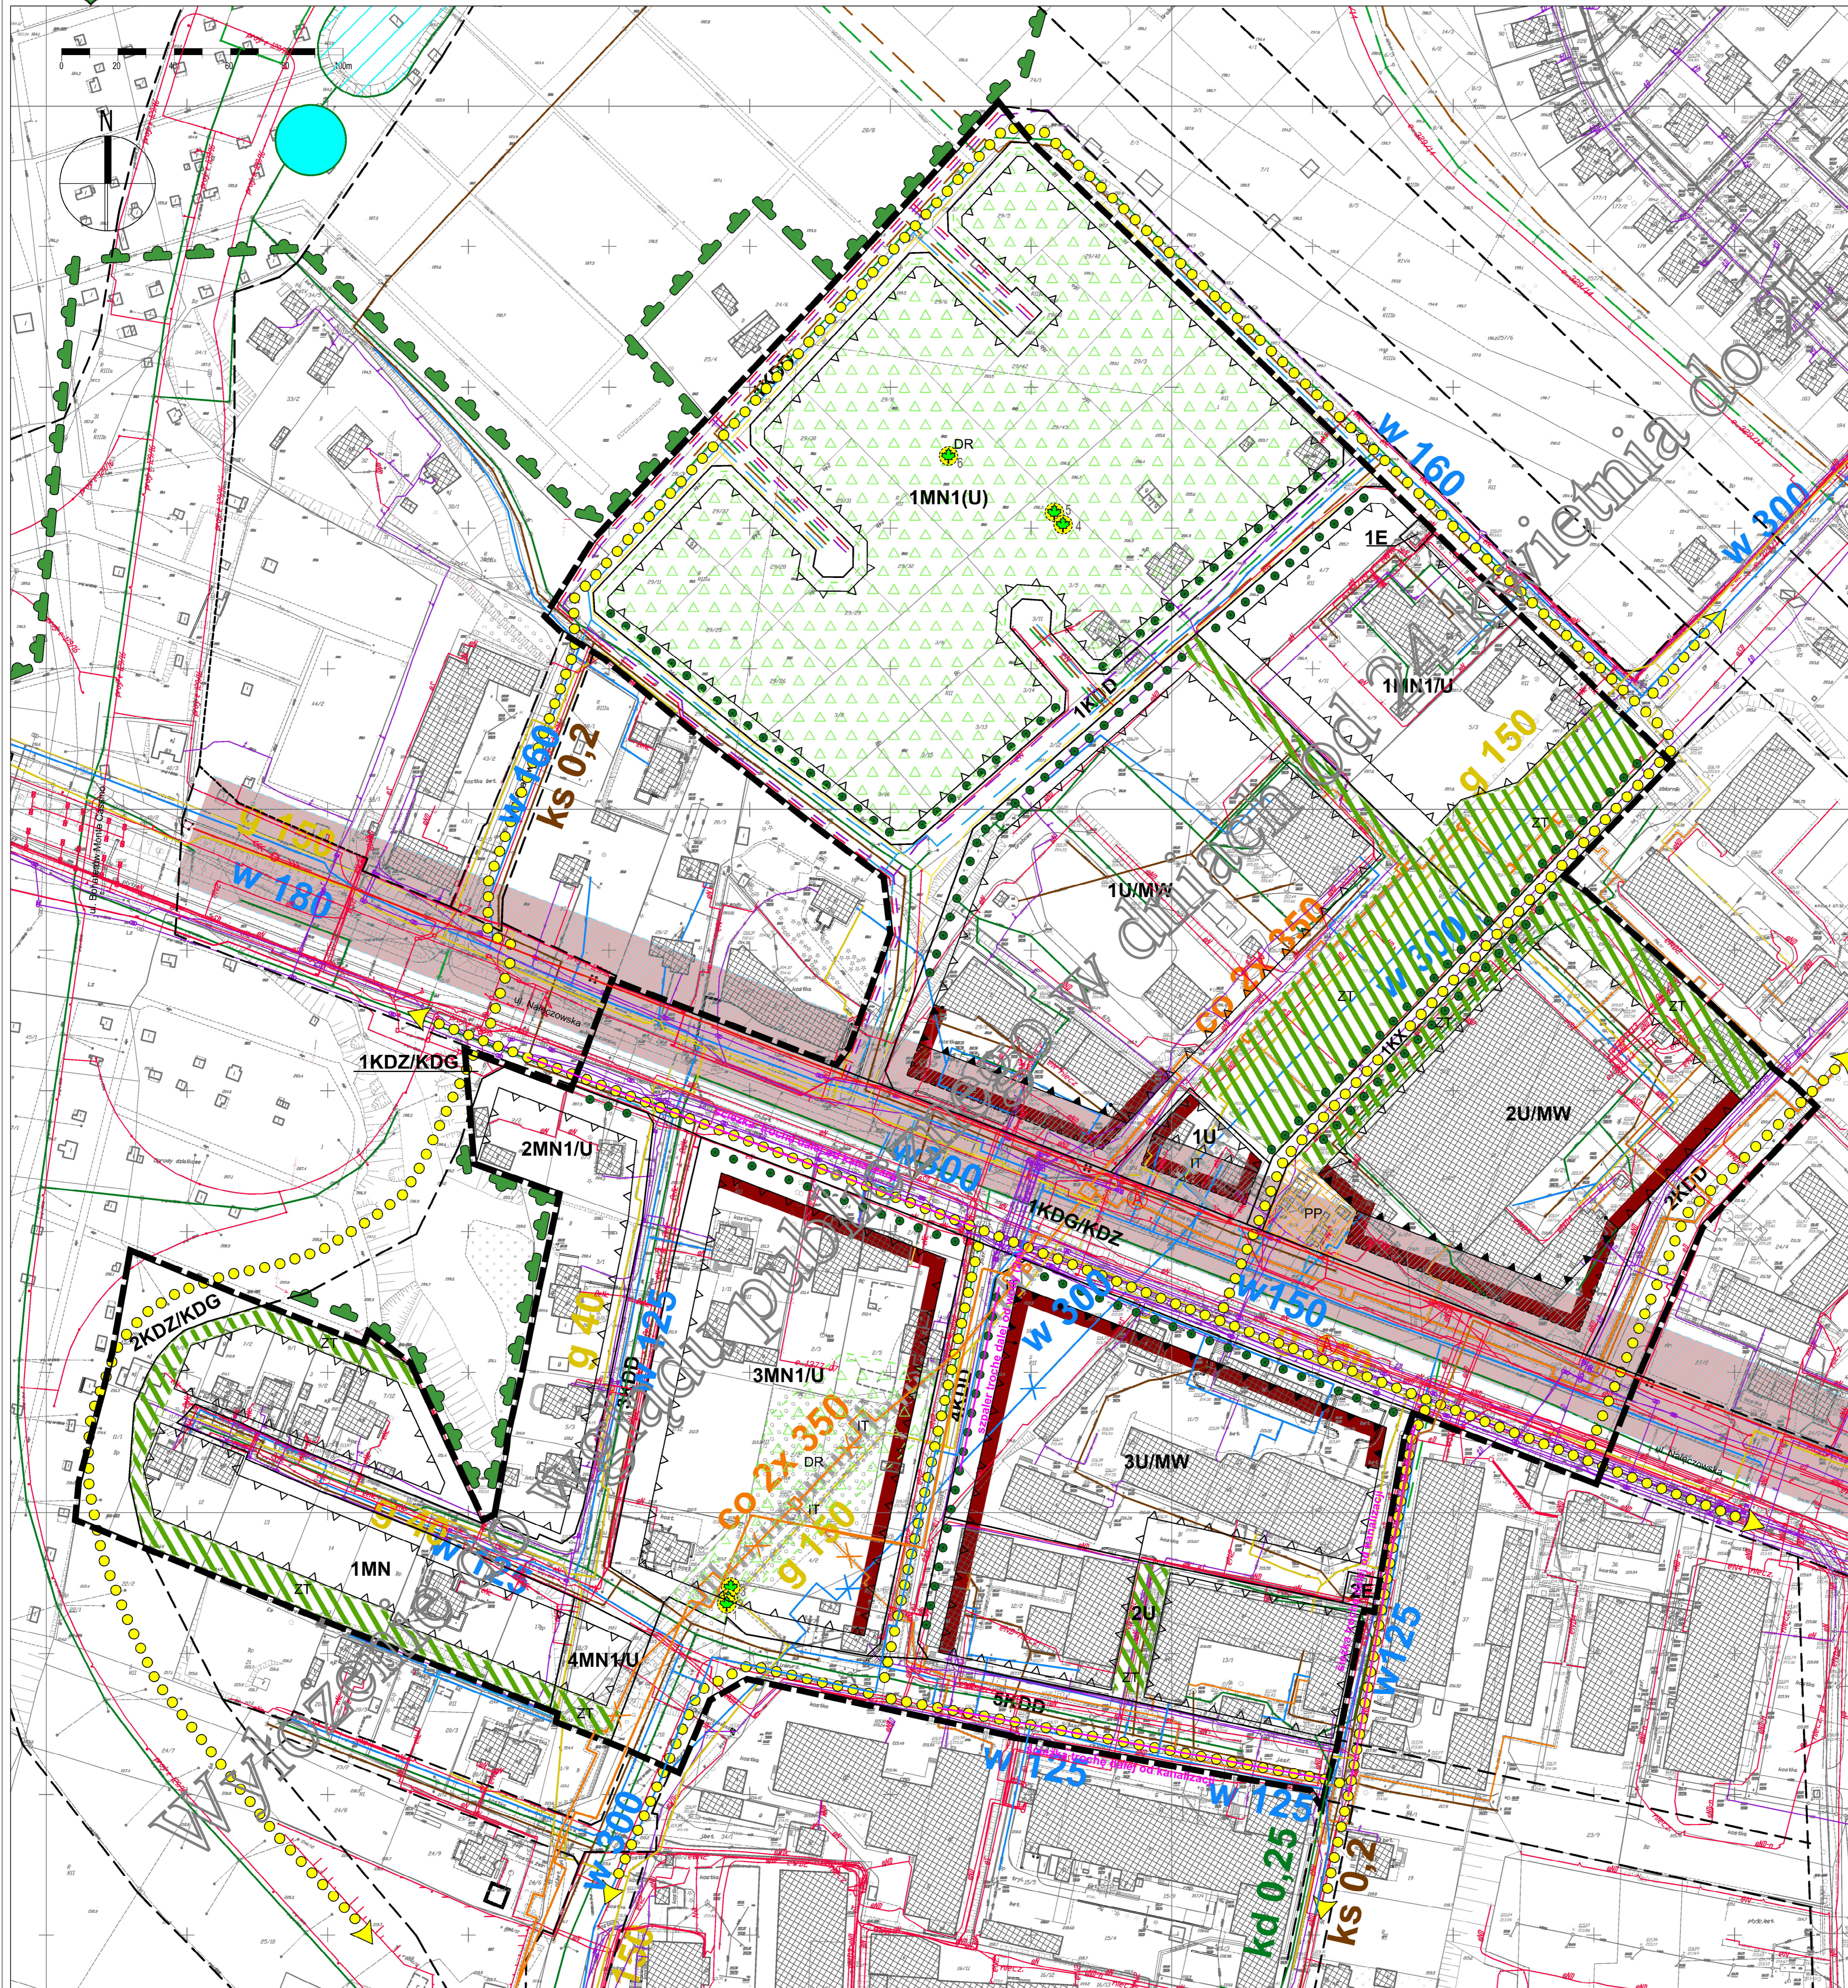

USTALENIA OBOWIĄZUJĄCE	
	granica obszaru objętego planem
	linia ograniczająca tereny o różnym przeznaczeniu lub różnych zasadach zagospodarowania
	obowiązująca linia zabudowy
	nieprzekraczalna linia zabudowy
	dopuszczone wysunięcie linii zabudowy parteru przed nieprzekraczalną lub obowiązującą linią zabudowy - dla funkcji usługowej
MN	teren zabudowy mieszkaniowej jednorodzinnej
MN1(U)	teren zabudowy mieszkaniowej z dopuszczeniem usług
MN1/U	teren zabudowy mieszkaniowej, teren zabudowy usługowej
U/MW	tereny zabudowy usługowej, tereny zabudowy mieszkaniowej wielorodzinnej
U	tereny zabudowy usługowej
KDG/KDZ	tereny dróg publicznych - ulica główna, docelowo ulica zbiorcza
KDZ/KDG	tereny dróg publicznych - ulica zbiorcza, docelowo ulica główna
KDD	tereny dróg publicznych - ulica dojazdowa
KX	tereny wydzielonych ciągów pieszych
E	tereny infrastruktury technicznej - elektroenergetyka
	obszar zieleni towarzyszącej - wydzielenie wewnętrzne w ramach funkcji podstawowej
	obszar infrastruktury technicznej - wydzielenie wewnętrzne w ramach funkcji podstawowej
	strefa szczególnej przestrzeni publicznej
	strefa ochronna od napowietrznej linii elektroenergetycznej
	drzewa o szczególnych walorach przyrodniczych
	skupisko drzew o szczególnych walorach przyrodniczych

ELEMENTY INFORMACYJNE:	
	układ drogowy poza granicami planu
	budynki istniejące
	strefa lokalizacji usług w parterze budynku, dostępnych z poziomu terenu
	schemat przebiegu głównych ciągów pieszych i rowerowych
	szpaler drzew
	przystanek miejskiego systemu komunikacji zbiorowej
	Ekologiczny System Obszarów Chronionych

ELEMENTY INFORMACYJNE - UZBROJENIE TERENU:	
	uzbrojenie terenu - sieć wodociągowa istn./plan.
	uzbrojenie terenu - sieć ciepłownicza istn.
	uzbrojenie terenu - kanalizacja deszczowa istn./plan.
	uzbrojenie terenu - zbiornik retencyjny/podczyszczalnia ścieków deszczowych
	uzbrojenie terenu - kanalizacja sanitarna istn./plan.
	uzbrojenie terenu - sieć gazowa ś.c. istn./plan.
	sieć kablowa niskiego napięcia /średniego napięcia istn.
	uzbrojenie terenu - sieć kablowa nN, SN, WN plan.
	napowietrzna linia elektroenergetyczna wysokiego napięcia z zasięgiem strefy ochronnej (istn.)
	uzbrojenie terenu - sieć telekomunikacyjna istn./plan.
	uzbrojenie terenu - sieci do przebudowy