**MIASTO LUBLIN**ZMIANA MIEJSCOWEGO PLANU ZAGOSPODAROWANIA PRZESTRZENNEGO  
MIASTA LUBLINA - CZĘŚĆ I ZACHODNIA

OBSZAR D - REJON ULIC: WOJCIECHOWSKIEJ, BOHATERÓW MONTE CASSINO

skala 1:1000

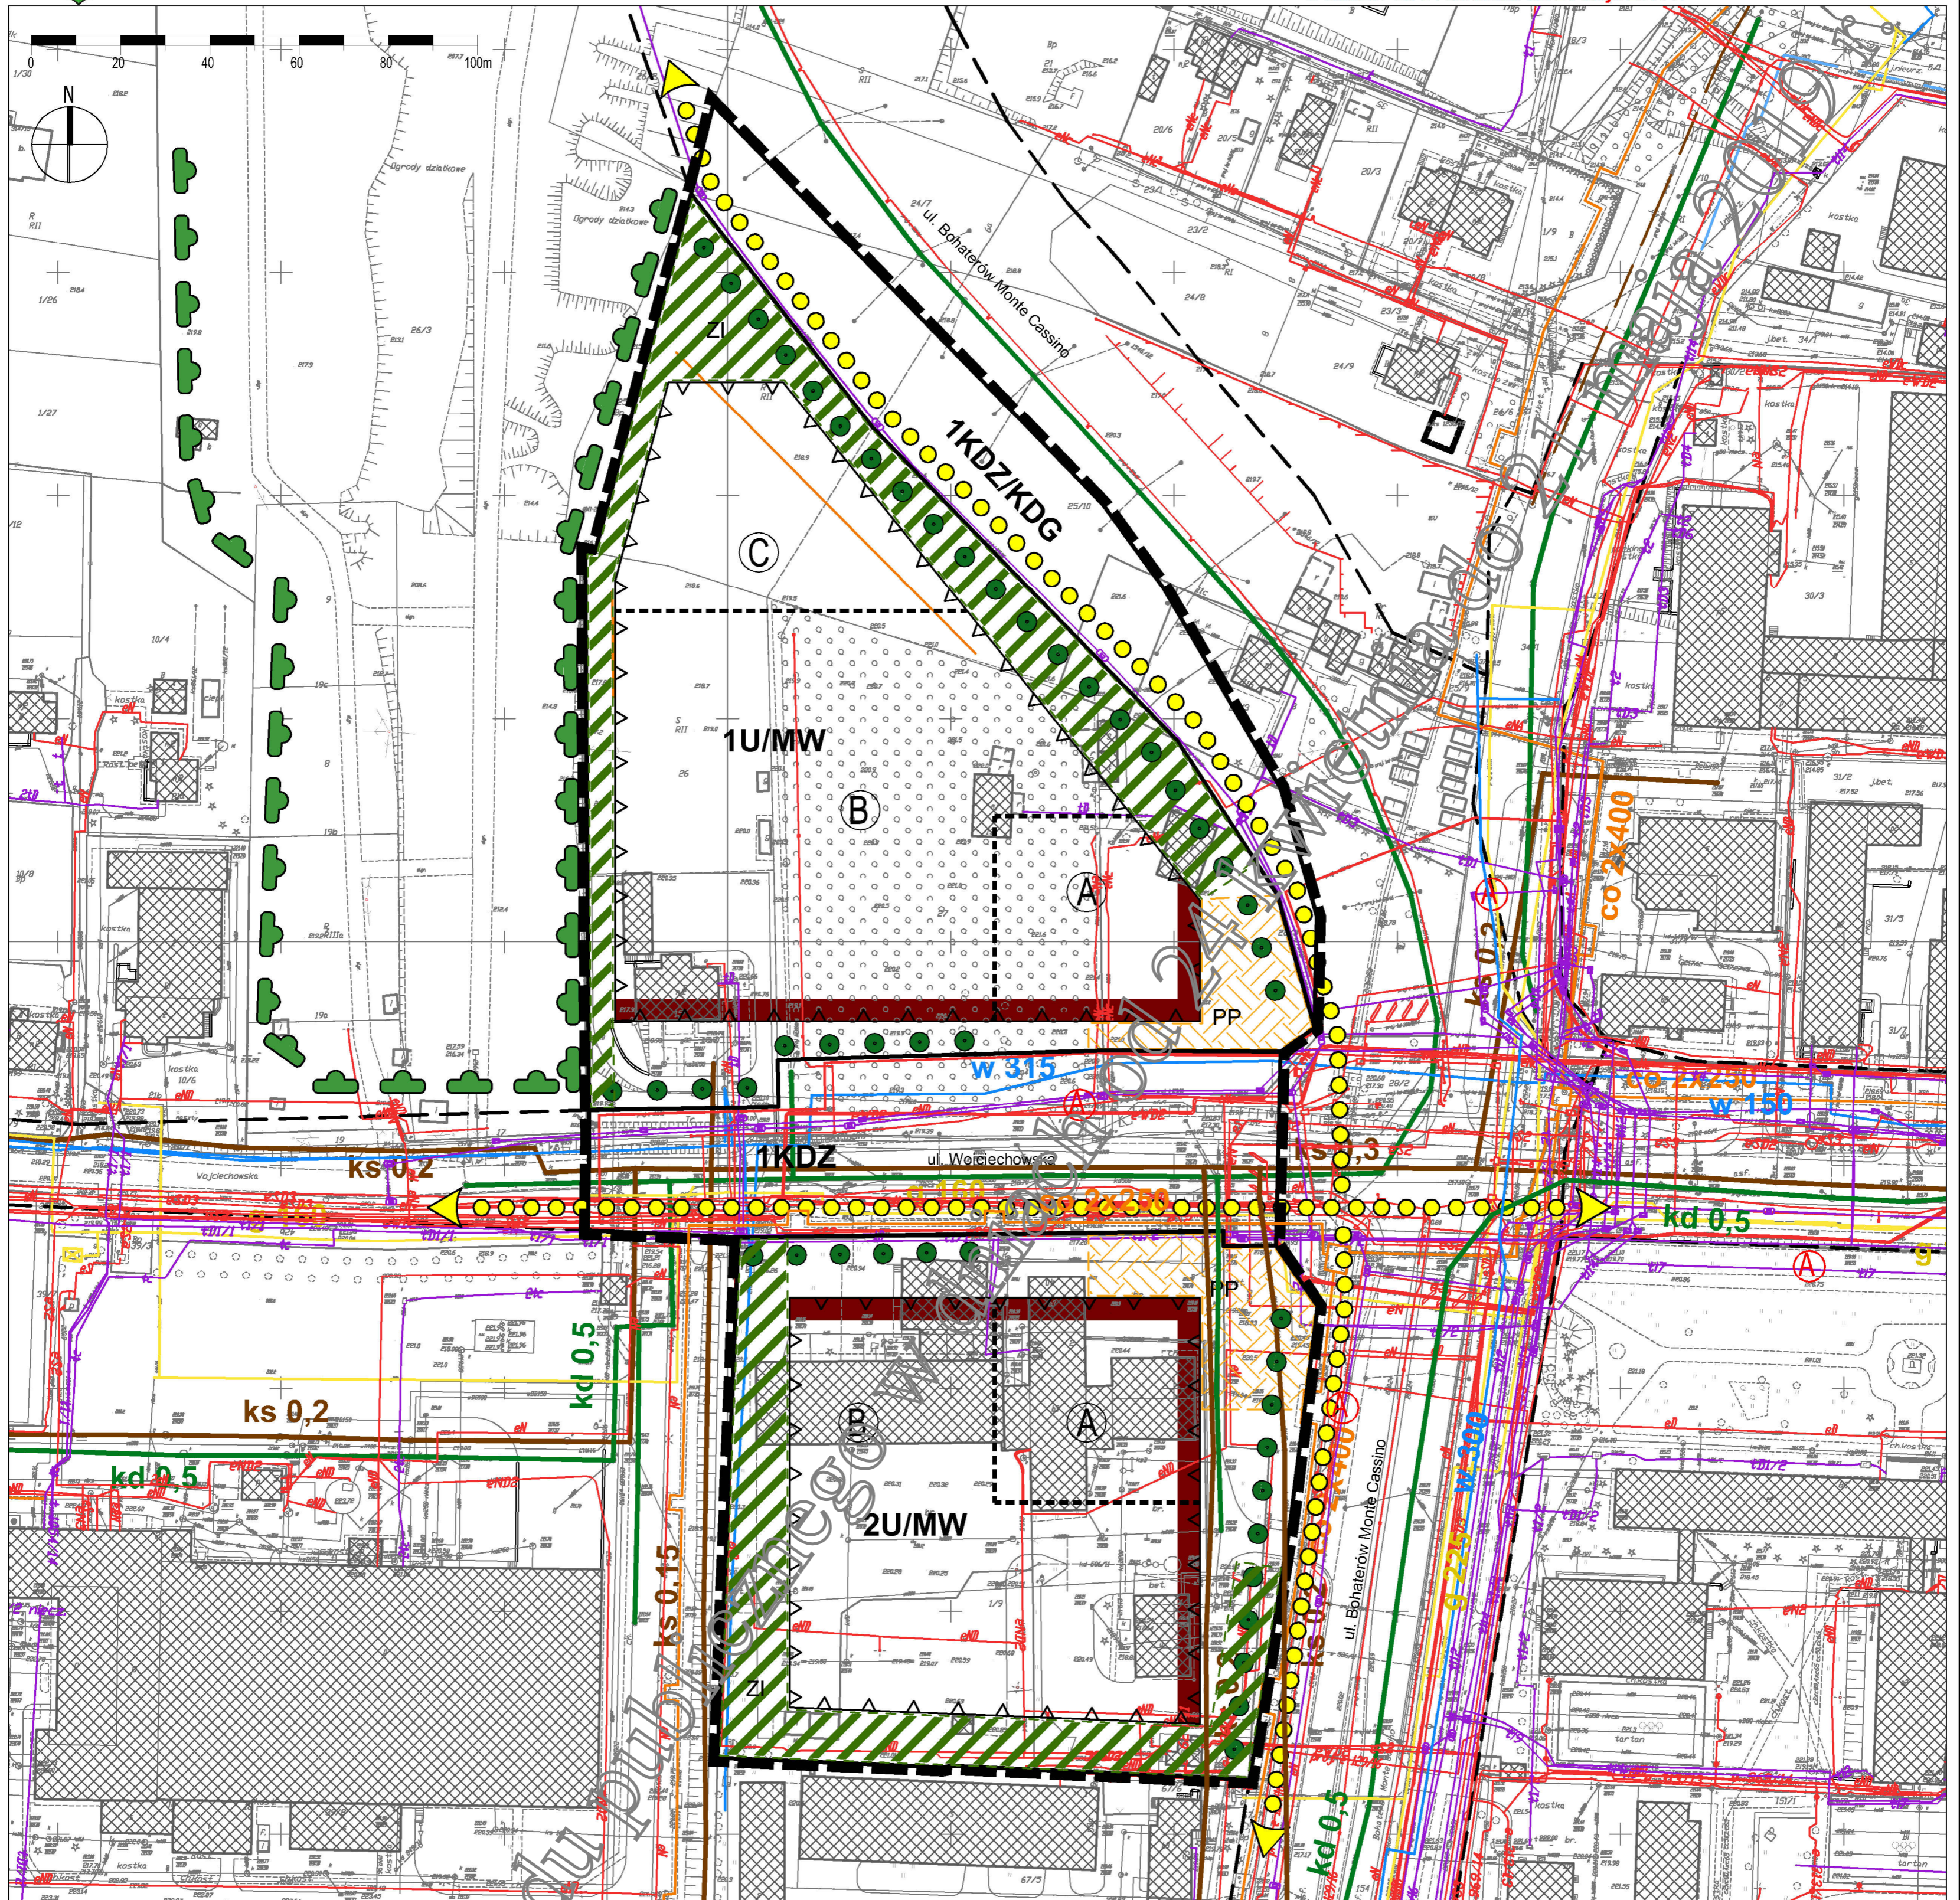
**IDEOGRAM UZBROJENIA**etap: Wyłożenie do wglądu publicznego  
w dniach od 24 kwietnia do 21 maja 2019 r.

ZAŁĄCZNIK NR 2

do uchwały Nr .....

Rady Miasta Lublin

z dnia .....

**USTALENIA OBOWIĄZUJĄCE:**

	granica obszaru objętego planem
	linia rozgraniczająca tereny o różnym przeznaczeniu lub różnych zasadach zagospodarowania
	nieprzekraczalna linia zabudowy
<b>U/MW</b>	tereny zabudowy usługowej, tereny zabudowy mieszkaniowej wielorodzinnej
<b>KDZ/KDG</b>	tereny dróg publicznych - ulica zbiorcza, docelowa ulica główna
<b>KDZ</b>	tereny dróg publicznych - ulica zbiorcza
<b>A B C</b>	strefy dopuszczalnej wysokości zabudowy
	obszar zieleni izolacyjnej - wydzielenie wewnętrzne w ramach funkcji podstawowej
<b>PP</b>	strefa szczególnej przestrzeni publicznej

**ELEMENTY INFORMACYJNE:**

	budynki istniejące
	układ drogowy poza granicami planu
	szpaler drzew
	strefa lokalizacji usług w parterze budynku, dostępnych z poziomu terenu
	schemat przebiegu głównych ciągów pieszych i rowerowych
	przystanek miejskiego systemu komunikacji zbiorowej
	Ekologiczny System Obszarów Chronionych

**ELEMENTY INFORMACYJNE - UZBROJENIE TERENU:**

	uzbrojenie terenu - sieć wodociągowa istn.
	uzbrojenie terenu - sieć ciepłownicza istn.
	uzbrojenie terenu - kanalizacja deszczowa istn.
	uzbrojenie terenu - kanalizacja sanitarna istn.
	uzbrojenie terenu - sieć gazowa ś.c. istn./stacja redukcyjna ś.c.
	uzbrojenie terenu - sieć kablowa niskiego napięcia, średniego napięcia istn.
	uzbrojenie terenu - sieć telekomunikacyjna istn.