




# MIASTO LUBLIN

## ZMIANA MIEJSCOWEGO PLANU ZAGOSPODAROWANIA PRZESTRZENNEGO MIASTA LUBLINA - CZĘŚĆ I - OBSZAR PÓŁNOCNO-WSCHODNI W REJONACH ULIC: JAŁOWCOWEJ I DOŻYNKOWEJ

skala 1:1000

### IDEOGRAM UZBROJENIA TERENU

ETAP: WYŁOŻENIE DO PUBLICZNEGO WGLĄDU 29 listopada - 20 grudnia 2019 r.

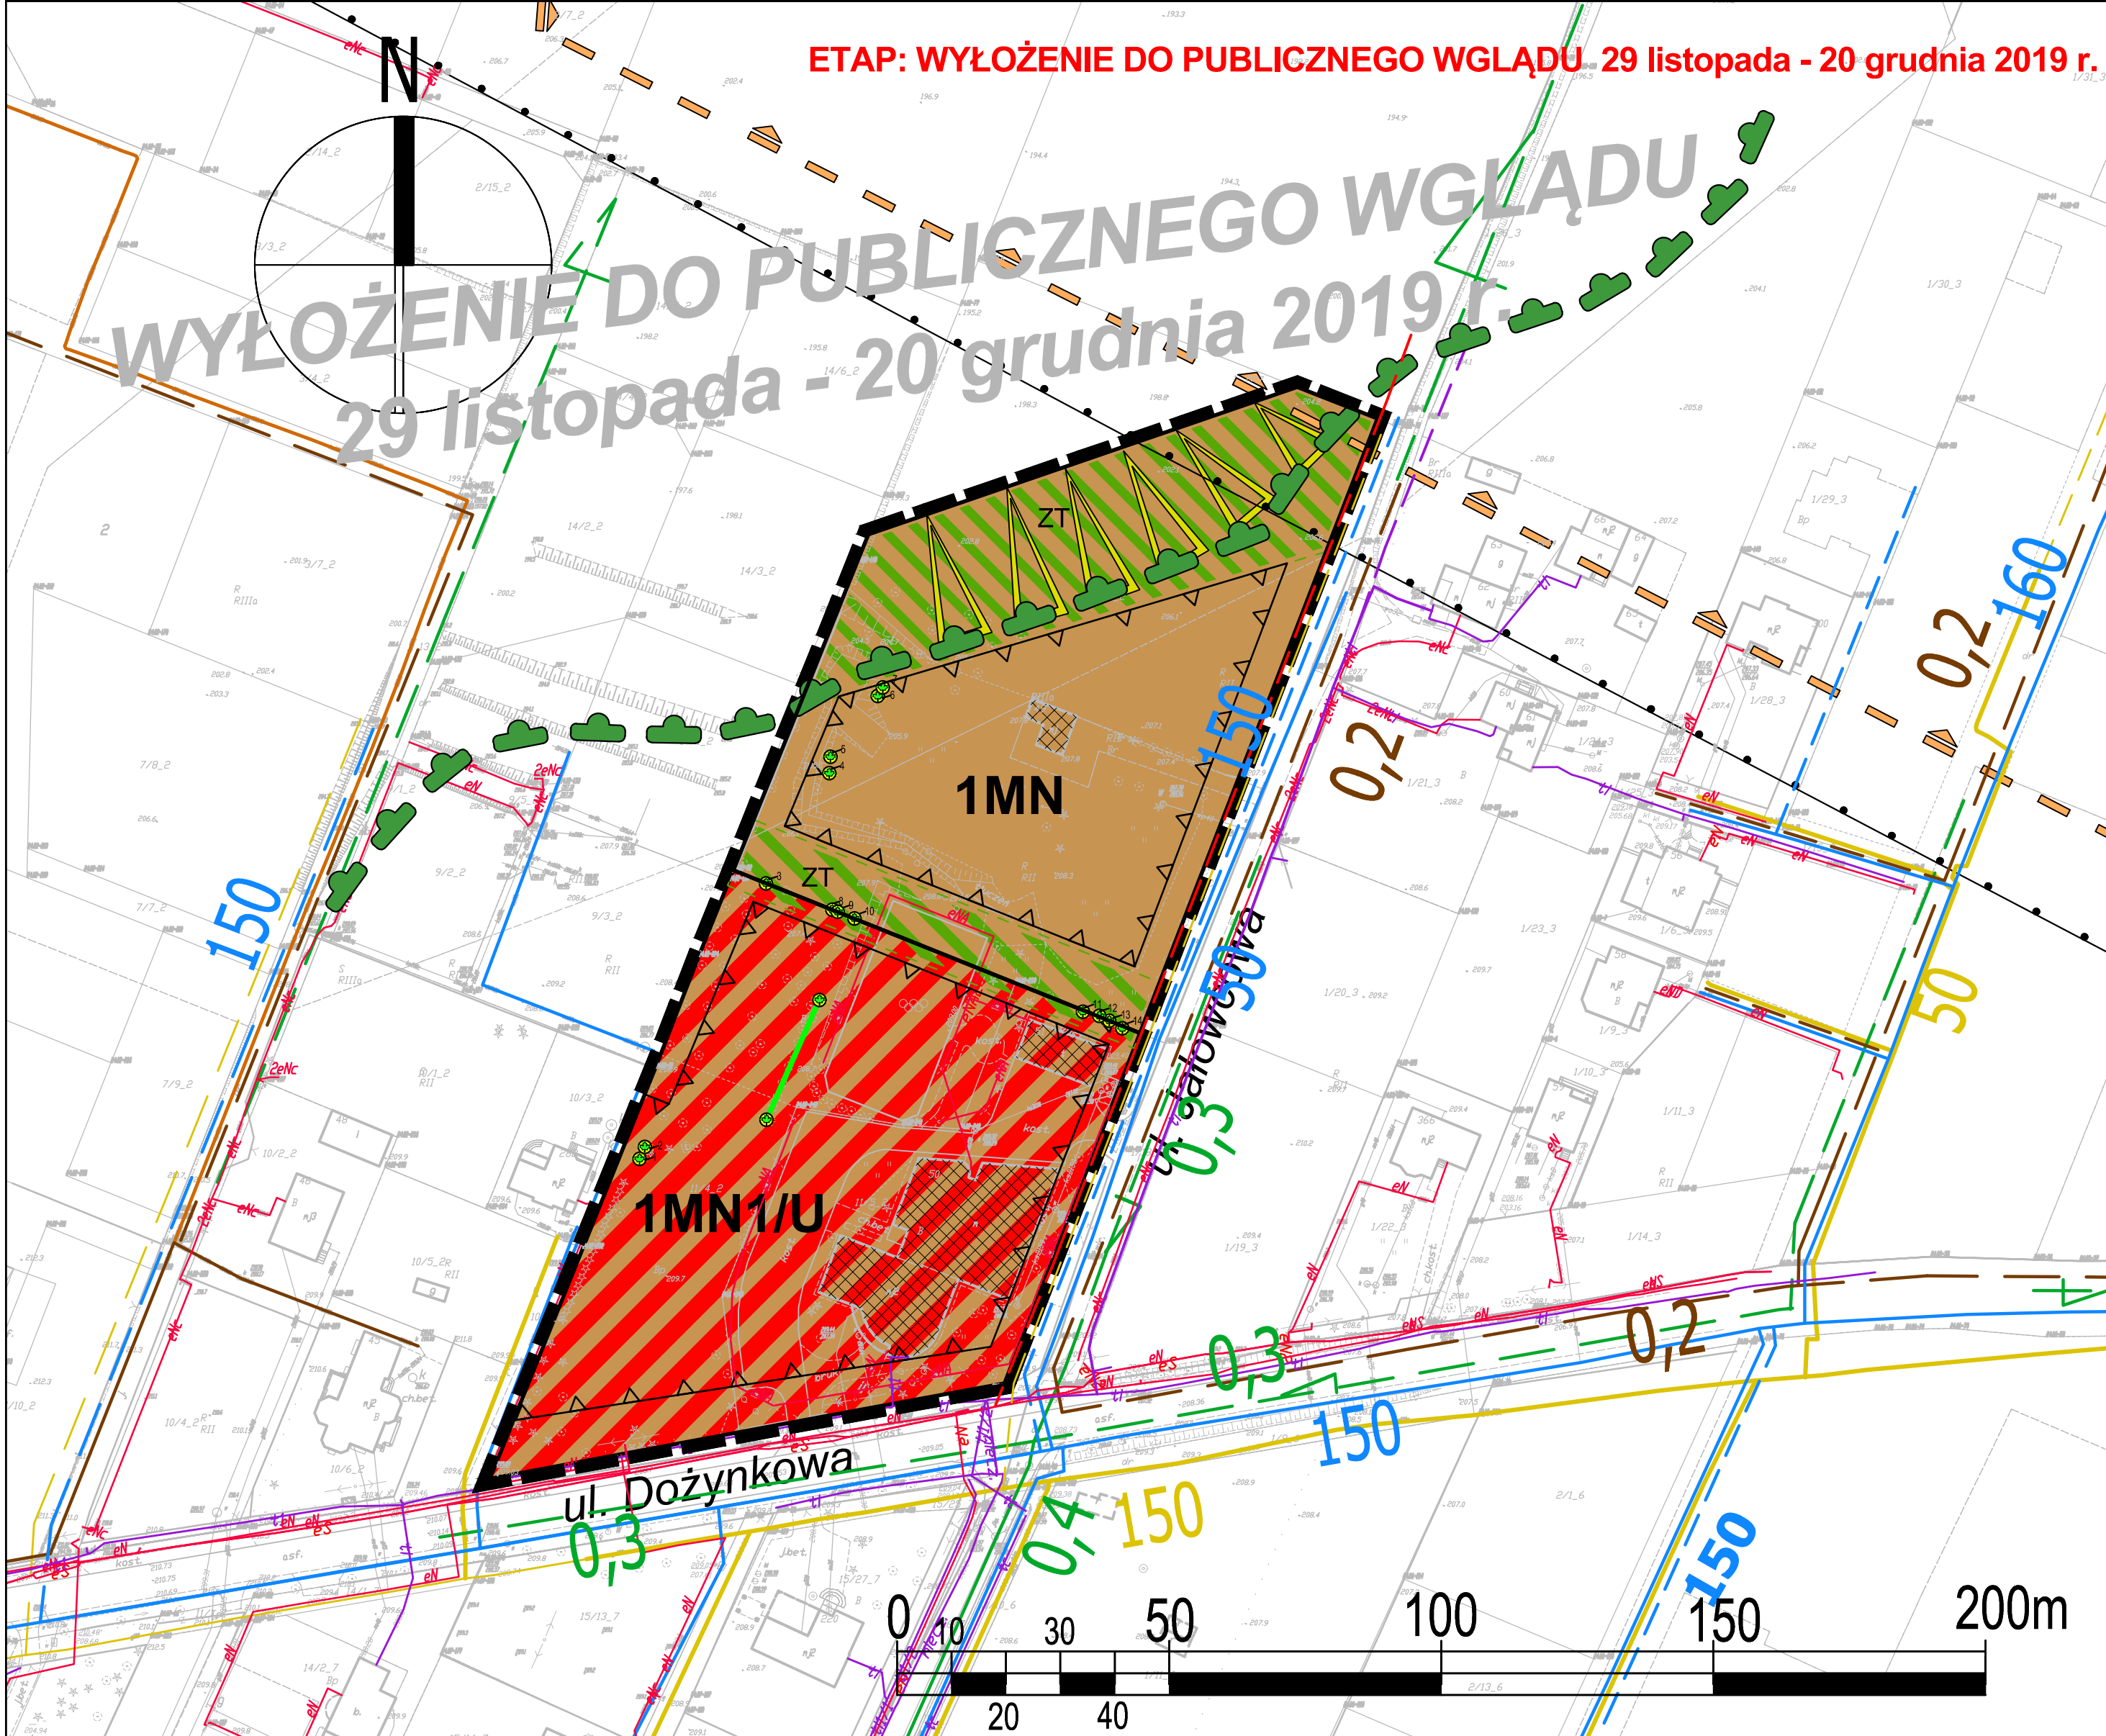


#### USTALENIA OBOWIĄZUJĄCE:

	granica obszaru objętego planem
	linia rozgraniczająca tereny o różnym przeznaczeniu lub różnych zasadach zagospodarowania
	nieprzekraczalna linia zabudowy
	MN1/U teren zabudowy mieszkaniowej, teren zabudowy usługowej
	MN teren zabudowy mieszkaniowej jednorodzinnej
	ZT obszar zieleni towarzyszącej - wydzielenie wewnętrzne w ramach funkcji podstawowej
	drzewa o szczególnych walorach przyrodniczych
	szpaler drzew o szczególnych walorach przyrodniczych

#### USTALENIA INFORMACYJNE:

	budynki istniejące
	skarpy
	Ekologiczny System Obszarów Chronionych
	zasięg złoża
	granica terenu / obszaru górniczego "Ciecierzyn"

#### WYRYS ZE STUDIUM UWARUNKOWAŃ I KIERUNKÓW ZAGOSPODAROWANIA PRZESTRZENNEGO MIASTA LUBLIN Uchwała Nr 283/VIII/2019 Rady Miasta Lublin z dnia 1 lipca 2019 r. skala 1:10 000

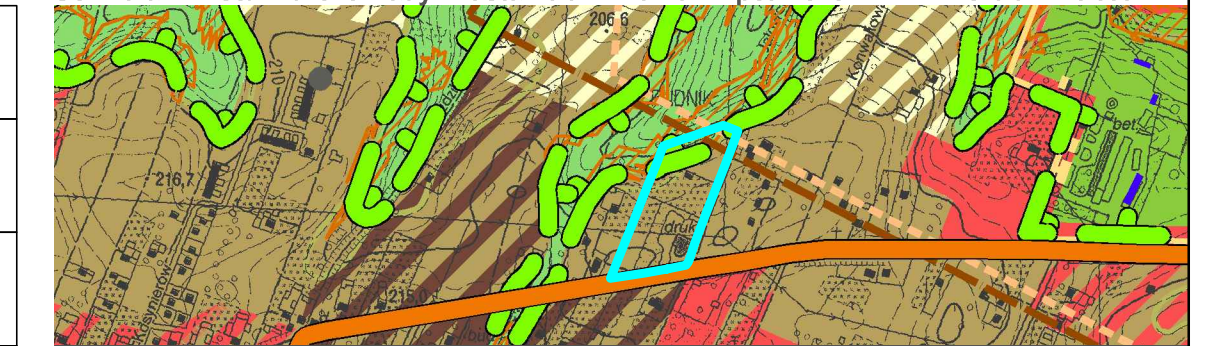

	granica obszaru opracowania zmiany m.p.z.p.
	tereny zabudowy jednorodzinnej
	tereny zabudowy wielorodzinnej /jednorodzinnej
	tereny usługowe
	tereny zabudowy jednorodzinnej o niskiej intensywności
	zielen o charakterze publicznym: parkowa, dolinna, izolacyjna, zieleńce, skwery
	Ekologiczny System Obszarów Chronionych
	drogi zbiorcze

#### USTALENIA INFORMACYJNE - UZBROJENIE TERENU:

	uzbrojenie terenu - sieć wodociągowa (istn./plan.)
	uzbrojenie terenu - kanalizacja deszczowa (istn./plan.)
	uzbrojenie terenu - kanalizacja sanitarna (istn./plan.)
	uzbrojenie terenu - sieć gazowa ś.c. (istn./plan.)
	sieć kablowa niskiego napięcia /średniego napięcia istn.
	uzbrojenie terenu - sieć kablowa nN, SN, WN plan.
	uzbrojenie terenu - sieć telekomunikacyjna istn./plan.