



MIASTO LUBLIN

ZMIANA MIEJSCOWEGO PLANU ZAGOSPODAROWANIA PRZESTRZENNEGO MIASTA LUBLINA - CZĘŚĆ III, DLA OBSZARÓW:


- A - REJON UL. BESKIDZKIEJ
- B - REJON UL. BRACI WIENIAWSKICH
- D - REJON UL. KARPACKIEJ
- E - REJON AL. KOMPOZYTORÓW POLSKICH, UL. BRACI WIENIAWSKICH
- F - REJON UL. K. LIPIŃSKIEGO

- G - REJON UL. Z. NOSKOWSKIEGO
- H - REJON UL. ORATORYJNEJ
- I - REJON UL. PARYSKIEJ
- J - REJON UL. SKOŁUBY
- M - REJON UL. W. ŻYWNEGO, ŻELAZOWEJ WOLI

IDEOGRAM UZBROJENIA

skala 1:1000

wyłożenie do publicznego wglądu w dniach: 5-28.02.2018 r.

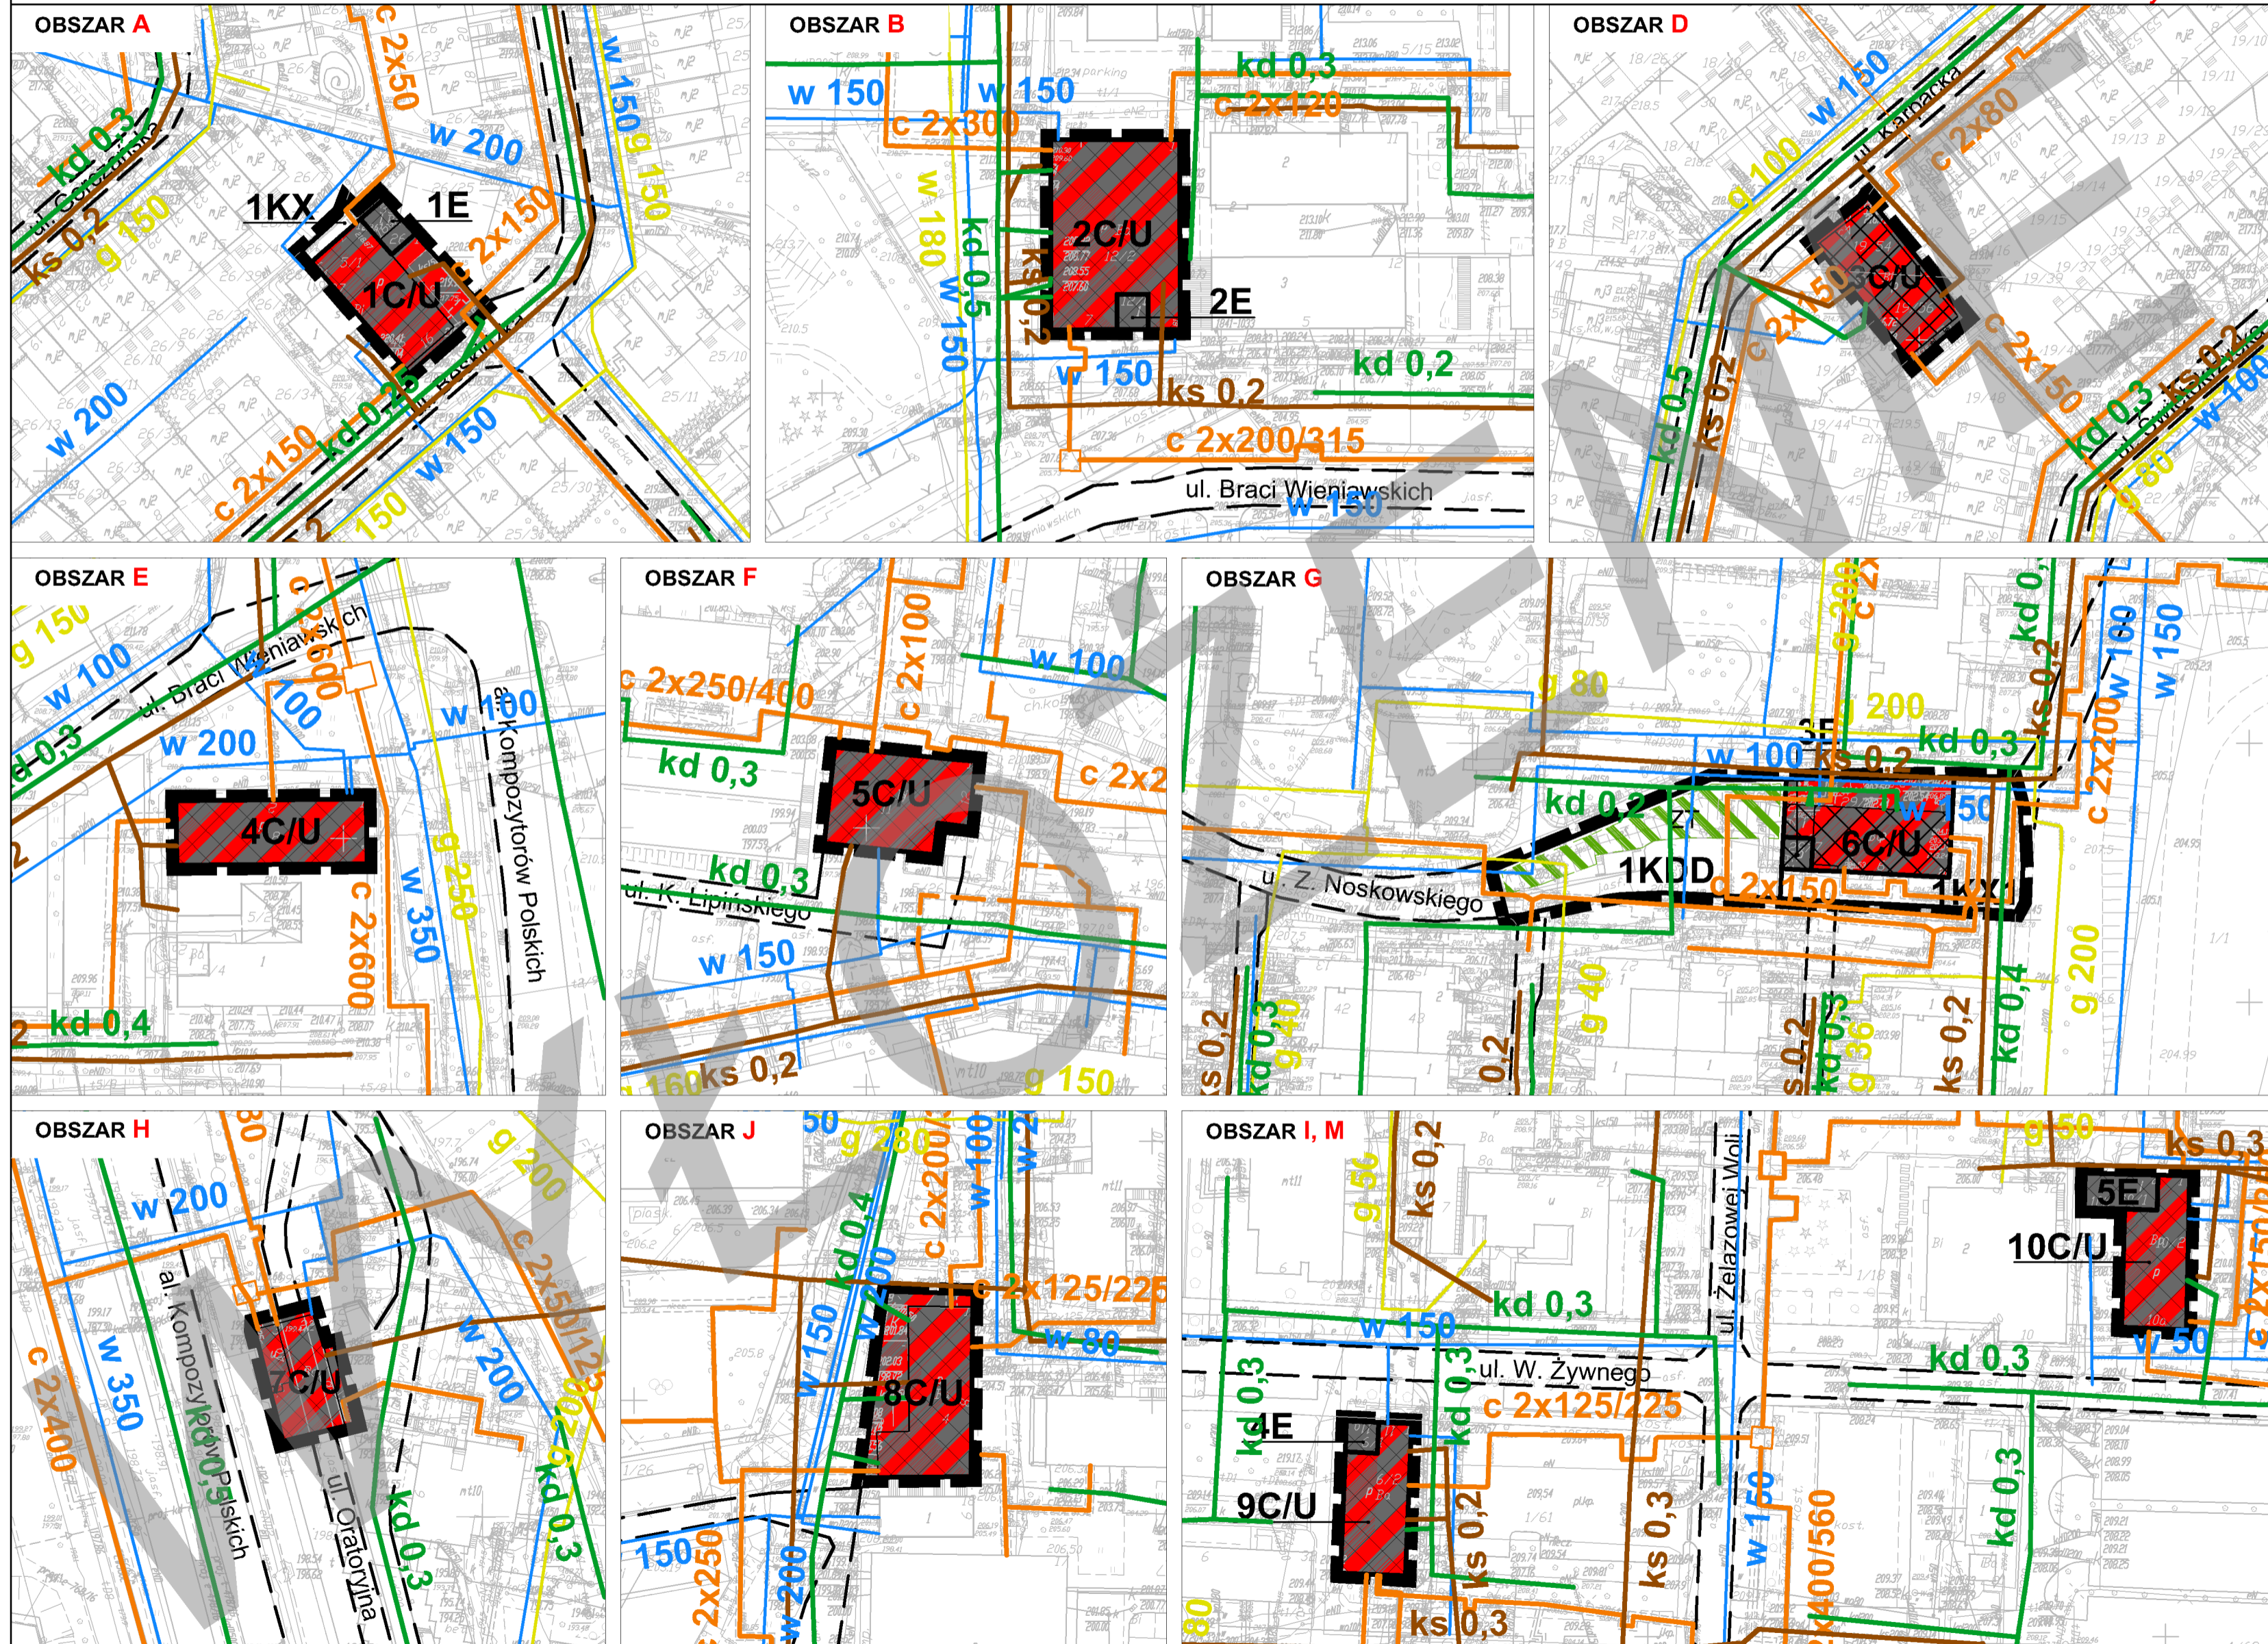

USTALENIA OBOWIĄZUJĄCE:

	granica obszaru objętego planem
	linia rozgraniczająca tereny o różnym przeznaczeniu lub różnych zasadach zagospodarowania
	C/U tereny infrastruktury technicznej - ciepłownictwo, teren zabudowy usługowej
	E tereny infrastruktury technicznej - elektroenergetyka
	KDD tereny dróg publicznych - ulica dojazdowa
	KX1 tereny wydzielonych ciągów pieszo - jezdnych
	KX tereny wydzielonych ciągów pieszych

ELEMENTY INFORMACYJNE:

	budynki istniejące
	obszar zieleni towarzyszącej - wydzielenie wewnętrzne w ramach funkcji podstawowej
	układ drogowy poza granicami planu

UZBROJENIE TERENU:

	uzbrojenie terenu - sieć wodociągowa (istn.)
	uzbrojenie terenu - sieć ciepłownicza (istn./proj.)
	uzbrojenie terenu - kanalizacja deszczowa (istn.)
	uzbrojenie terenu - kanalizacja sanitarna (istn.)
	uzbrojenie terenu - sieć gazowa niskiego ciśnienia (istn.)
	eN /eS,eW sieć kablowa niskiego napięcia istn. /średniego napięcia istn.
	t uzbrojenie terenu - sieć telekomunikacyjna istn.

