




ZMIANA MIEJSCOWEGO PLANU ZAGOSPODAROWANIA PRZESTRZENNEGO MIASTA LUBLIN - CZĘŚĆ IV W REJONIE ULIC: JANA KASPROWICZA I ZADĘBIE IDEOGRAM UZBROJENIA

Załącznik nr 2
do uchwały nr ... /... /2022
Rady Miasta Lublin
z dnia 2022 r.

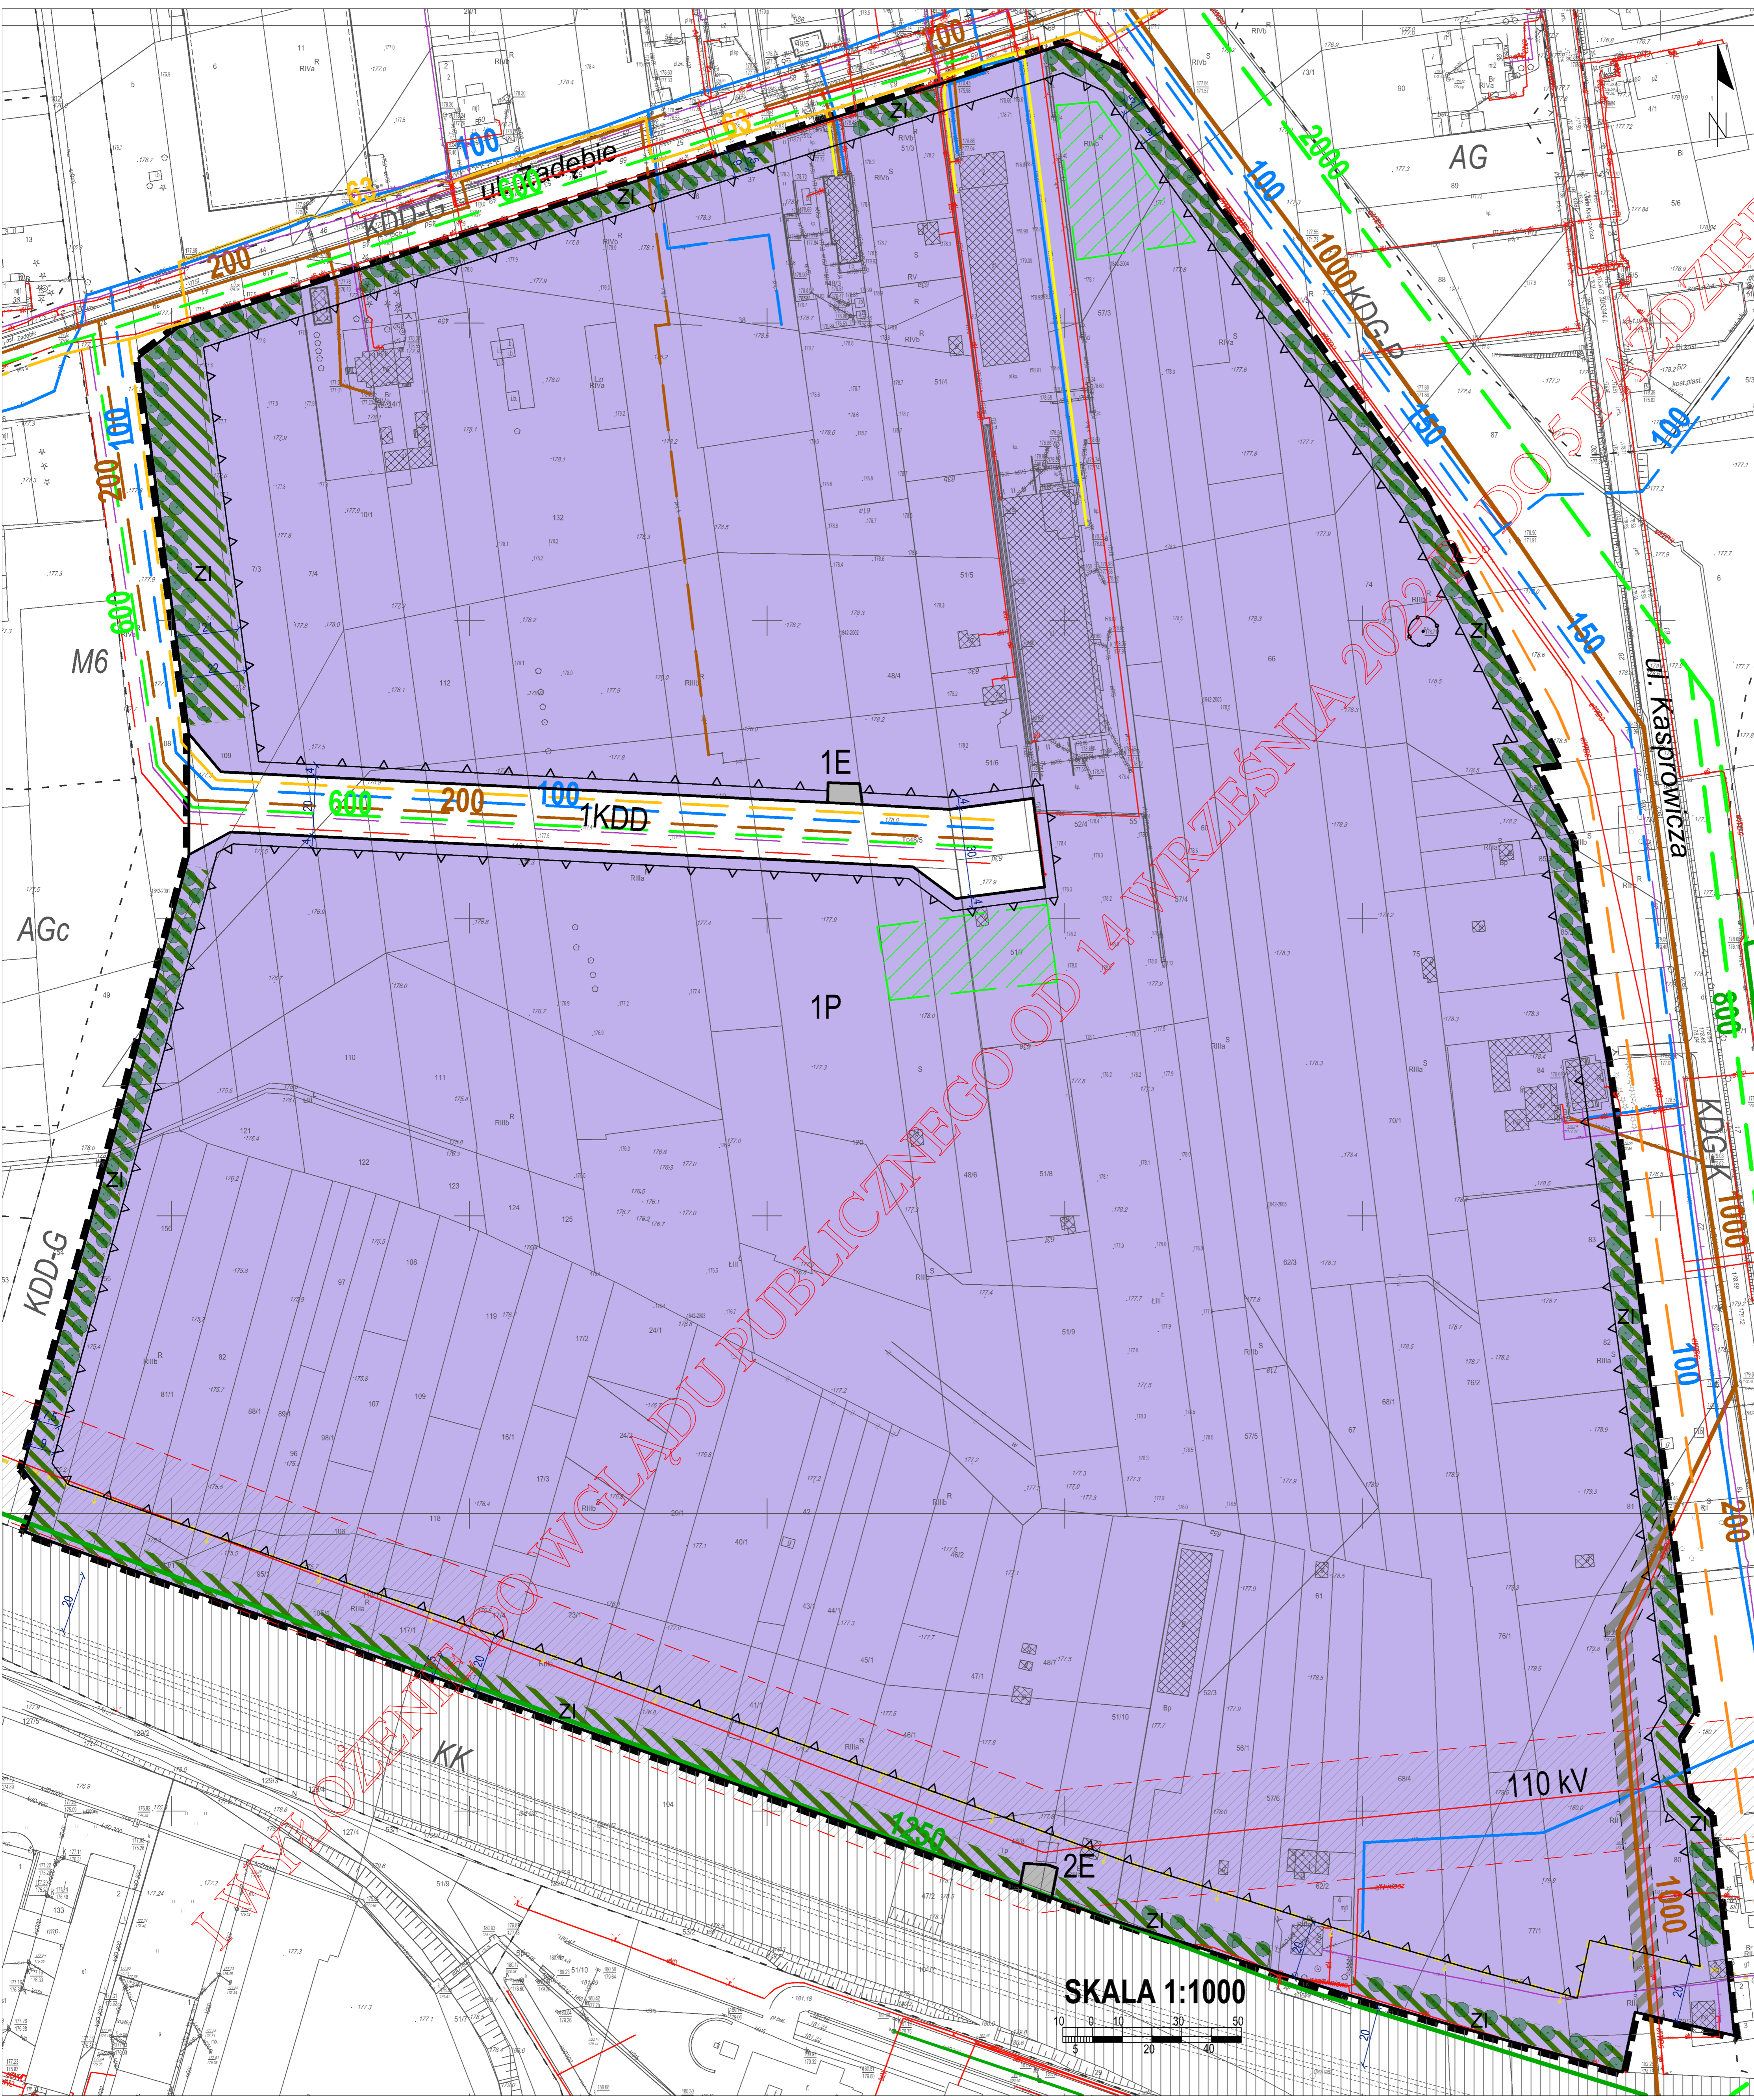

USTALENIA OBOWIĄZUJĄCE	
	granicja obszaru objętego planem
	linia rozgraniczająca tereny o różnym przeznaczeniu lub różnych zasadach zagospodarowania
	nieprzekraczalna linia zabudowy
	P tereny obiektów produkcyjnych, składów i magazynów
	KDD tereny dróg publicznych - ulica dojazdowa
	E tereny infrastruktury technicznej - elektroenergetyka
	obszar zieleni izolacyjnej - wydzielenie wewnętrzne w ramach funkcji podstawowej
	strefa, w której obowiązują szczególne warunki zagospodarowania oraz ograniczenia w użytkowaniu, wynikające z przepisów odrębnych w zakresie transportu kolejowego
	110 kV linia napowietrzna WN 110 kV ze strefą ochronną szerokości 40 metrów (po 20 metrów od osi)
	nieczynny odwiert ropy naftowej ze strefą ochronną

ELEMENTY INFORMACYJNE	
	budynki istniejące
	kolejowe tereny zamknięte
	obszar infrastruktury technicznej - kanalizacja sanitarna
	linie rozgraniczające oraz symbole terenów poza obszarem planu
	szpaler drzew

ELEMENTY INFORMACYJNE - UZBROJENIE TERENU:	
	uzbrojenie terenu - sieć telekomunikacyjna istn. / plan.
	uzbrojenie terenu - linia elektroenergetyczna kablowa nN / SN istn.
	uzbrojenie terenu - sieć kablowa niskiego napięcia, średniego napięcia, wysokiego napięcia plan.
	uzbrojenie terenu - sieć wodociągowa istn. / plan.
	uzbrojenie terenu - kanalizacja sanitarna istn. / plan.
	uzbrojenie terenu - kanalizacja deszczowa istn. / plan.
	uzbrojenie terenu - zbiornik retencyjny wód opadowych plan.
	uzbrojenie terenu - sieć ciepłownicza plan.
	uzbrojenie terenu - sieć gazowa średniego ciśnienia ze stacją redukcyjną (istn./plan.) / sieć gazowa niskiego ciśnienia istn.

SKALA 1:1000
0 10 20 30 40 50