



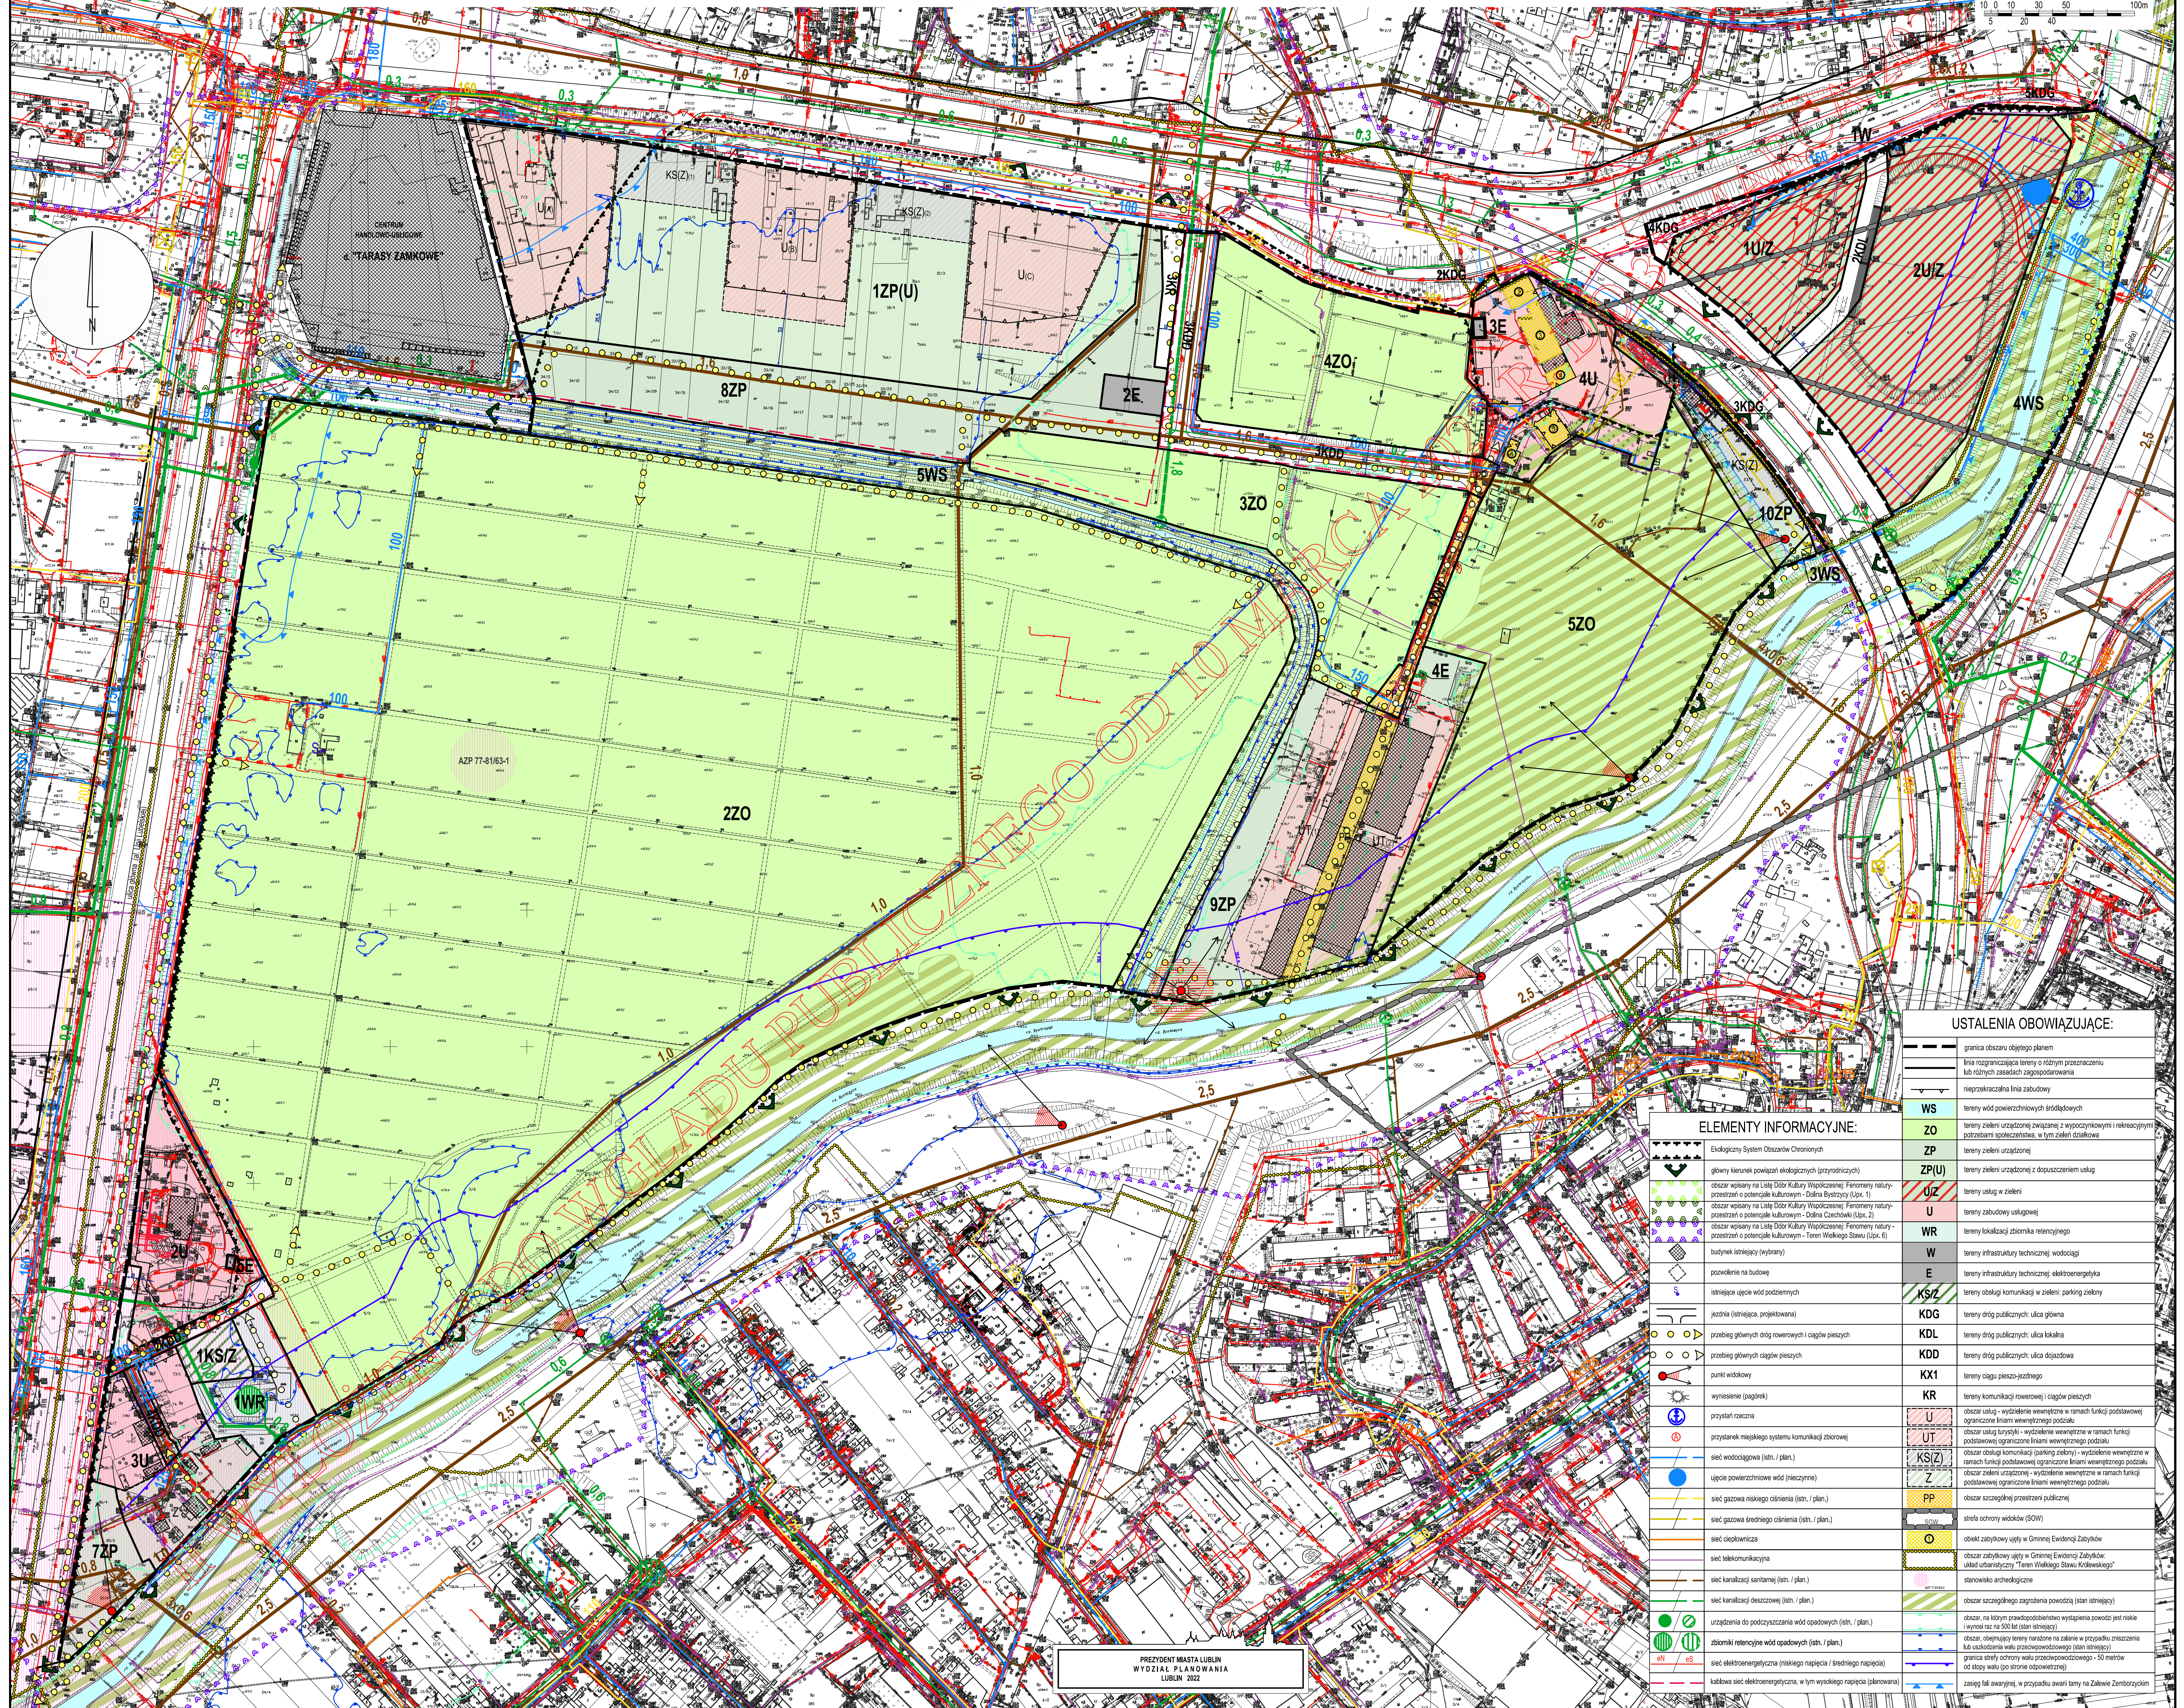

MIEJSCOWY PLAN ZAGOSPODAROWANIA PRZESTRZENNEGO EKOLOGICZNEGO SYSTEMU OBSZARÓW CHRONIONYCH MIASTA LUBLIN DLA WYBRANYCH TERENÓW POŁOŻONYCH W REJONACH DOLIN RZECZNYCH - REJON PODZAMCZE - CZĘŚĆ III IDEOGRAM UZBROJENIA

ZAŁĄCZNIK Nr 2b
 do Uchwały Nr/...../.....
 Rady Miasta Lublin
 z dnia

SKALA 1: 2000

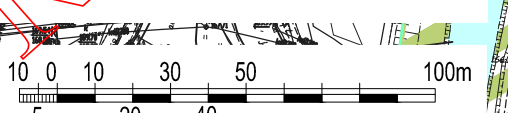

USTALENIA OBOWIĄZUJĄCE:

	granica obszaru objętego planem
	linia rozgraniczająca tereny o różnych przeznaczeniach lub różnych zasadach zagospodarowania
	nieprzekraczalna linia zabudowy
	WS tereny wód powierzchniowych śródlądowych
	ZO tereny zieleni urządzonej związanej z wycozkowymi i rekreacyjnymi potrzebami społecznymi, w tym zieleni ozdobnej
	ZP tereny zieleni urządzonej
	ZP(U) tereny zieleni urządzonej z dopuszczeniem usług
	U/Z tereny usług w zieleni
	U tereny zabudowy usługowej
	WR tereny lokalizacji zbiornika retencyjnego
	W tereny infrastruktury technicznej wodociągowej
	E tereny infrastruktury technicznej elektroenergetycznej
	KS/Z tereny obsługi komunikacji w zieleni: parking zielony
	KDG tereny dróg publicznych: ulica główna
	KDL tereny dróg publicznych: ulica boczna
	KDD tereny dróg publicznych: ulica dojazdowa
	KX1 tereny ciągów pieszo-rowerowych
	KR tereny komunikacji rowerowej: ciągów pieszych
	U obszar usług - wydzielenie wewnętrzne w ramach funkcji podstawowej ograniczone liniami wewnętrznych podziałów
	UT obszar usług turystycznych - wydzielenie wewnętrzne w ramach funkcji podstawowej ograniczone liniami wewnętrznych podziałów
	KS/Z obszar obsługi komunikacji (parking zielony) - wydzielenie wewnętrzne w ramach funkcji podstawowej ograniczone liniami wewnętrznych podziałów
	Z obszar zieleni urządzonej - wydzielenie wewnętrzne w ramach funkcji podstawowej ograniczone liniami wewnętrznych podziałów
	PP obszar szczególnego przeznaczenia publicznego
	SO strefa ochrony widoków (SOV)
	O obiekt zabytkowy ujęty w Gminnej Ewidencji Zabytków
	obszar zabytkowy ujęty w Gminnej Ewidencji Zabytków
	układ urbanistyczny "Teren Wielkiego Stawu Krakowskiego"
	stanowisko archeologiczne
	obszar szczególnego zagrożenia powodzią (stan istniejący)
	obszar, na którym prawdopodobnie wystąpią powodzi jest niskie
	obszar, na którym wystąpią powodzi jest wysokie
	obszar, obejmujący tereny narazone na zalanie w przypadku zmechnienia lub uszkodzenia waku przeciwpowodziowego (stan istniejący)
	obszar, obejmujący tereny narazone na zalanie w przypadku zmechnienia lub uszkodzenia waku przeciwpowodziowego - 50 metrów od strefy waku (stan istniejący)
	linia ochronna wód powierzchniowych (stan istniejący)
	linia ochronna wód powierzchniowych - 50 metrów od strefy waku (stan istniejący)
	linia fali awaryjnej - w przypadku awarii tamy na Zalewie Zambrzyckim

ELEMENTY INFORMACYJNE:

	Ekologiczny System Obszarów Chronionych
	główny kierunek powiązań ekologicznych (przyrodniczych)
	obszar wokality na Listę Dobrej Kultury Wypoczynkowej: Fenomeny natury-przełotowe i potencjały kulturowe - Dolina Bystrzycy (Lp.k. 1)
	obszar wokality na Listę Dobrej Kultury Wypoczynkowej: Fenomeny natury-przełotowe i potencjały kulturowe - Dolina Czuchwi (Lp.k. 2)
	obszar wokality na Listę Dobrej Kultury Wypoczynkowej: Fenomeny natury-przełotowe i potencjały kulturowe - Teren Wielkiego Stawu (Lp.k. 6)
	budynki istniejące (wybrane)
	pozwolenie na budowę
	istniejące ujęcie wód podziemnych
	zostawa (nieujęta, projektowana)
	przebieg głównych dróg rowerowych i ciągów pieszych
	przebieg głównych ciągów pieszych
	parki widokowe
	wymieszenie (pagórek)
	przystanek rowerowy
	przystanek rowerowy
	przystanek miejskiego systemu komunikacji zbiorowej
	sieć wodociągowa (stan / plan)
	ujęcie powierzchniowe wód (nieczynne)
	sieć gazowa niskiego ciśnienia (stan / plan)
	sieć gazowa średniego ciśnienia (stan / plan)
	sieć ciepłownicza
	sieć telekomunikacyjna
	sieć kanalizacyjna
	sieć kanalizacji sanitarnej (stan / plan)
	sieć kanalizacji deszczowej (stan / plan)
	urządzenia do podwyższania wód opadowych (stan / plan)
	zbiorniki retencyjne wód opadowych (stan / plan)
	sieć elektroenergetyczna (niskiego napięcia / średniego napięcia)
	sieć elektroenergetyczna, w tym wysokiego napięcia (planowana)

PREZYDENT MIASTA LUBLIN
 WYDZIAŁ PLANOWANIA
 LUBLIN 2022