


MIASTO LUBLIN
ZMIANA MIEJSCOWEGO PLANU ZAGOSPODAROWANIA PRZESTRZENNEGO MIASTA LUBLINA
CZĘŚĆ I - OBSZAR B - REJON ULICY KOSYNIERÓW
skala 1:1000

IDEOGRAM UZBROJENIA

FAZA: WYŁOŻENIE DO PUBLICZNEGO WGLĄDU 11 lipca - 4 sierpnia 2022 r.

ZAŁĄCZNIK NR 2
do uchwały nr
Rady Miasta Lublin
z dnia

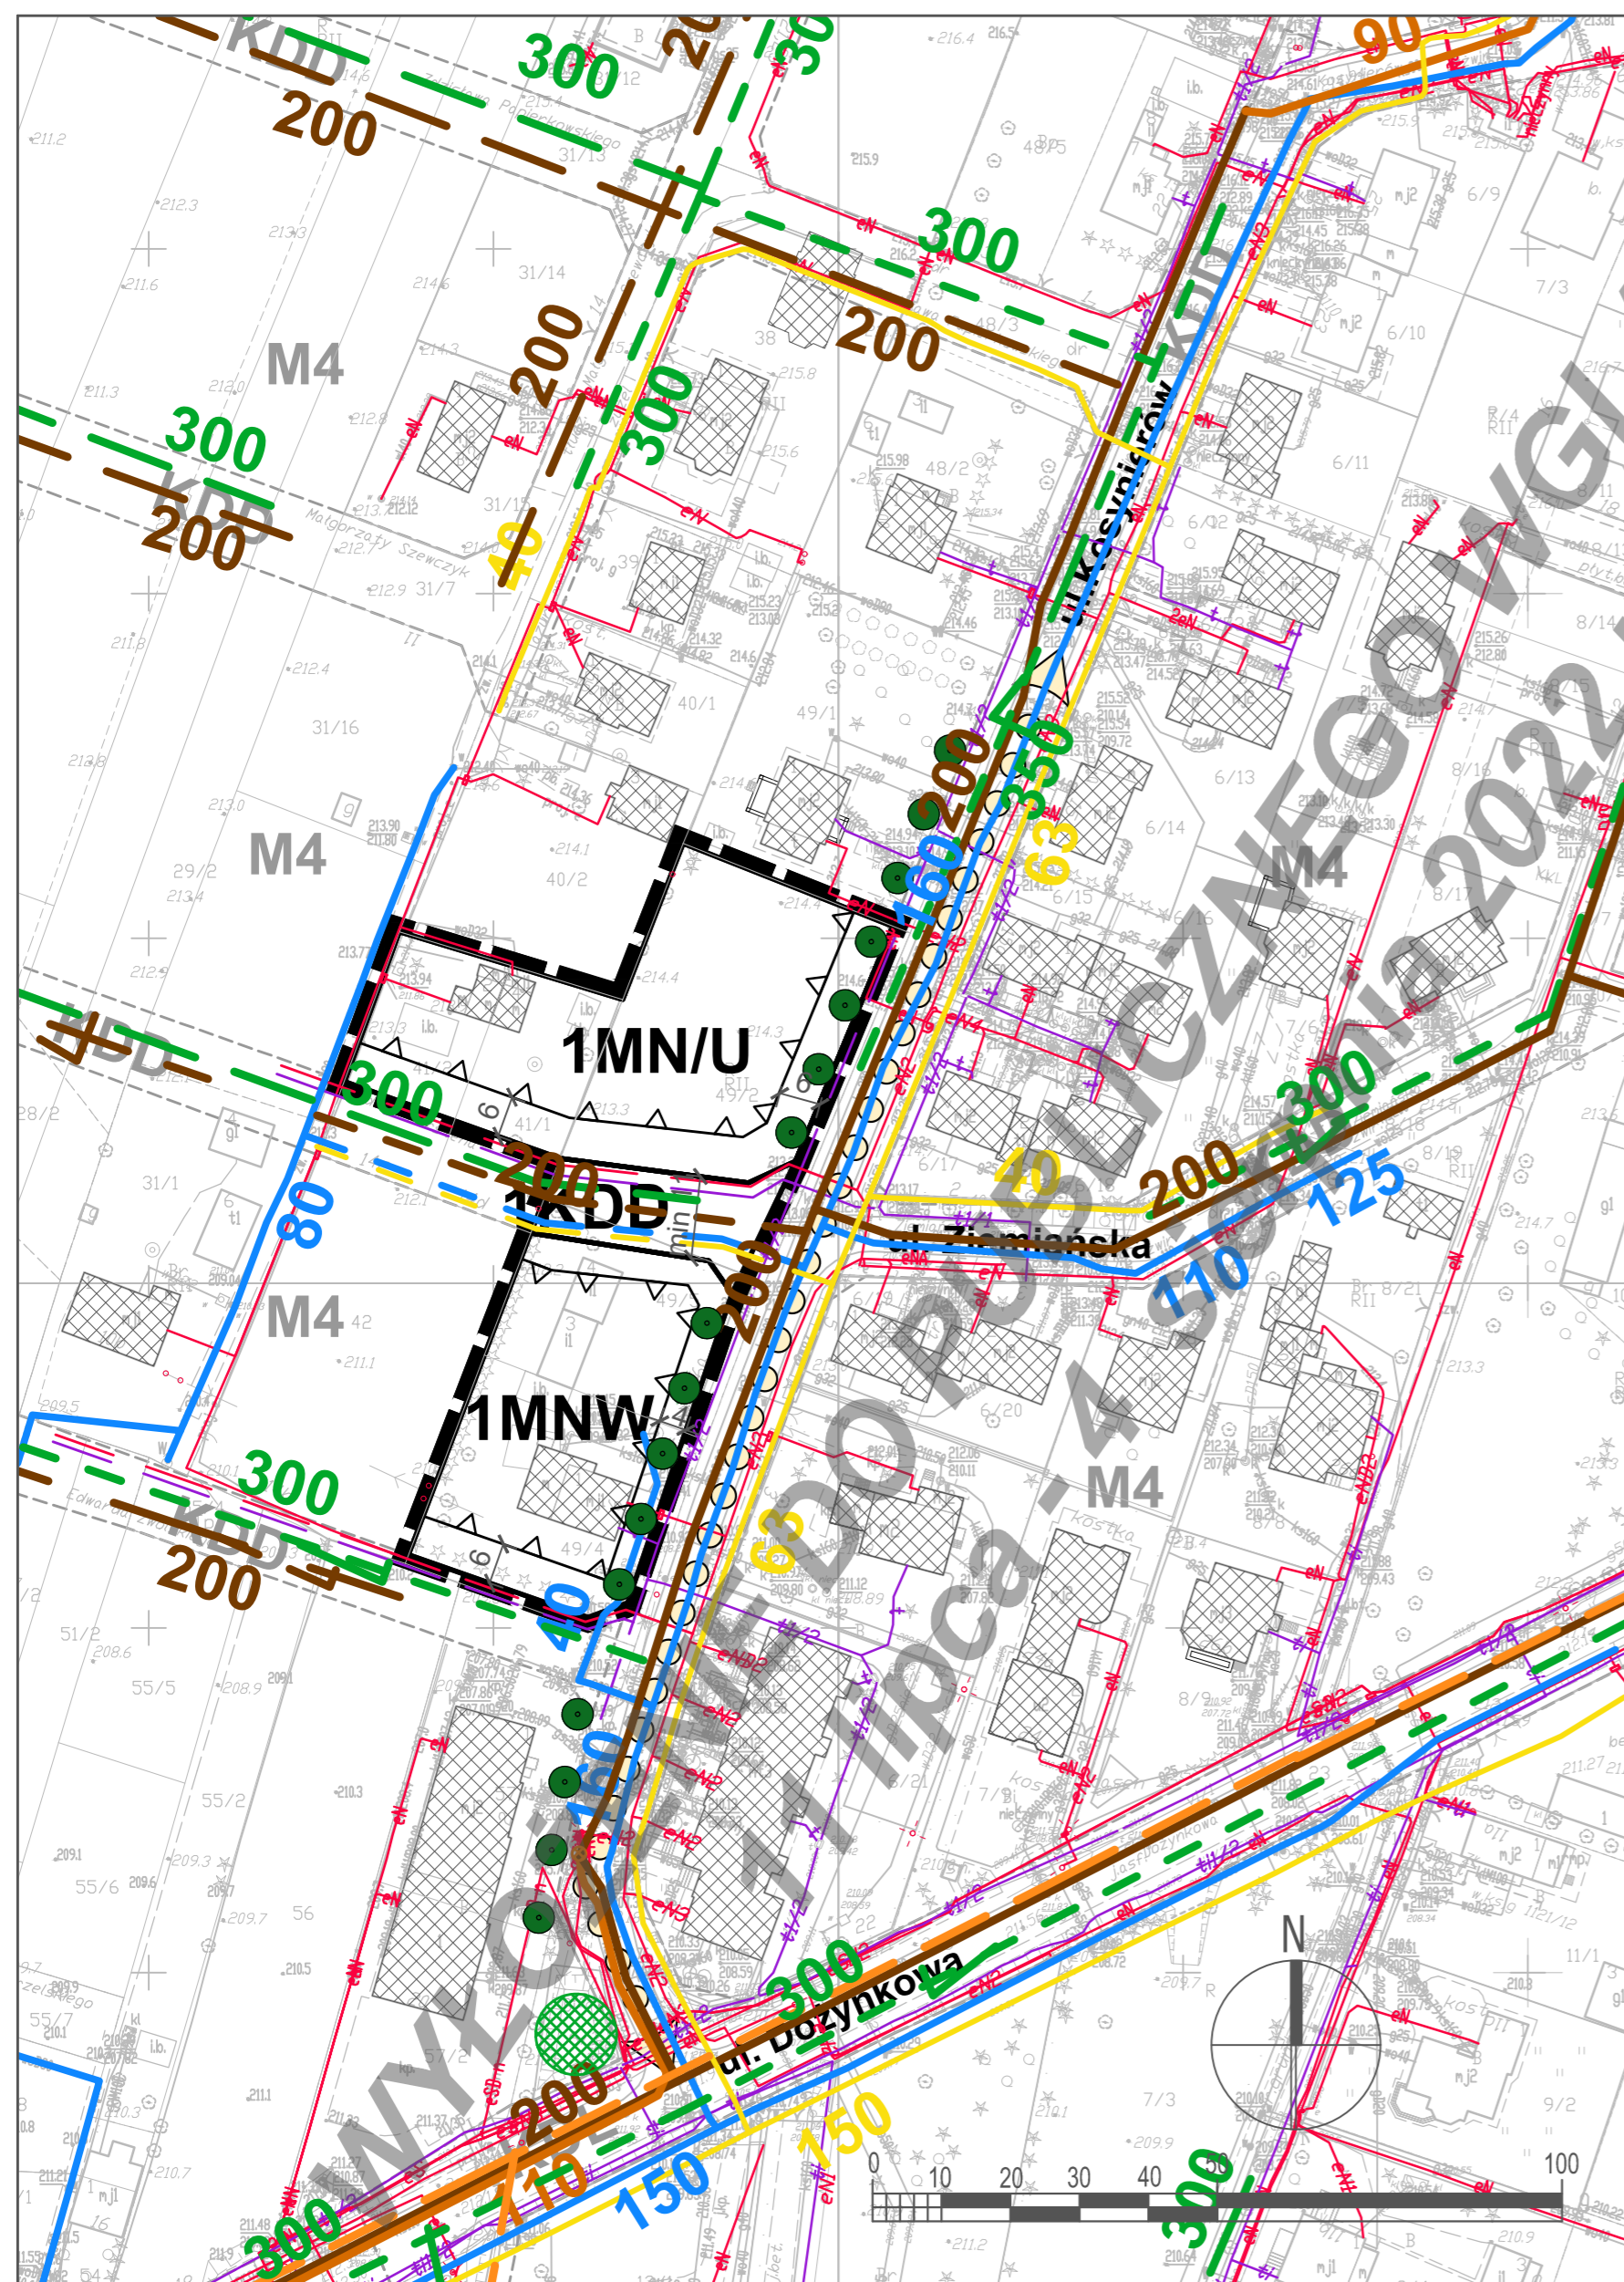

USTALENIA OBOWIĄZUJĄCE:

	granica obszaru objętego planem
	linia rozgraniczająca tereny o różnym przeznaczeniu lub różnych zasadach zagospodarowania
	nieprzekraczalna linia zabudowy
MNW	tereny zabudowy mieszkaniowej mieszanej (jedno- i wielorodzinnej)
MN/U	tereny zabudowy mieszkaniowej jednorodzinnej, teren zabudowy usługowej
KDD	tereny dróg publicznych - ulica dojazdowa

USTALENIA INFORMACYJNE:

	budynki istniejące
	schemat przebiegu głównych ciągów pieszych
	szpaler drzew
KDD	linie rozgraniczające oraz symbole terenów poza obszarem planu

USTALENIA INFORMACYJNE-UZBROJENIE TERENU

	uzbrojenie terenu - sieć wodociągowa (istn./plan.)
	uzbrojenie terenu - zbiornik retencyjny wód opadowych (istn.) / kanalizacja deszczowa (plan.)
	uzbrojenie terenu - kanalizacja sanitarna (istn./plan.) kanalizacja sanit.łoczna z przepompownią (istn.)
	uzbrojenie terenu - sieć gazowa ś.c. (istn./plan.)
	uzbrojenie terenu - sieć ciepłownicza (plan.)
eN eS	uzbrojenie terenu - sieć kablowa niskiego napięcia/średniego napięcia (istn.)
	uzbrojenie terenu - sieć kablowa niskiego napięcia, średniego napięcia, wysokiego napięcia (plan.)
t	uzbrojenie terenu - sieć telekomunikacyjna (istn./plan.)

WYRYS ZE STUDIUM UWARUNKOWAŃ I KIERUNKÓW ZAGOSPODAROWANIA PRZESTRZENNEGO MIASTA LUBLIN
Uchwała Nr 283/VIII/2019 Rady Miasta Lublin z dnia 1 lipca 2019 r. skala 1:10 000



	granica obszaru opracowania zmiany m.p.z.p.
	tereny zabudowy wielorodzinnej
	tereny zabudowy jednorodzinnej
	tereny zabudowy wielorodzinnej/jednorodzinnej
	tereny zabudowy jednorodzinnej / usługowej
	tereny usługowe
	tereny aktywności gospodarczej: przemysłowe, bazy, składy, magazyny / usługowe
	Ekologiczny System Obszarów Chronionych
	drogi główne ruchu przyspieszonego
	drogi główne
	drogi zbiorcze