




ZMIANA MIEJSCOWEGO PLANU ZAGOSPODAROWANIA PRZESTRZENNEGO MIASTA LUBLIN - CZĘŚĆ VIA (BRONOWICE - REJON UL. ŁĘCZYŃSKIEJ)

Załącznik nr 2
do uchwały nr ... /... /2021
Rady Miasta Lublin
z dnia 2021 r.

OBSZAR B - REJON ULICY PODLASKIEJ I UL. FABRYCZNEJ IDEOGRAM UZBROJENIA

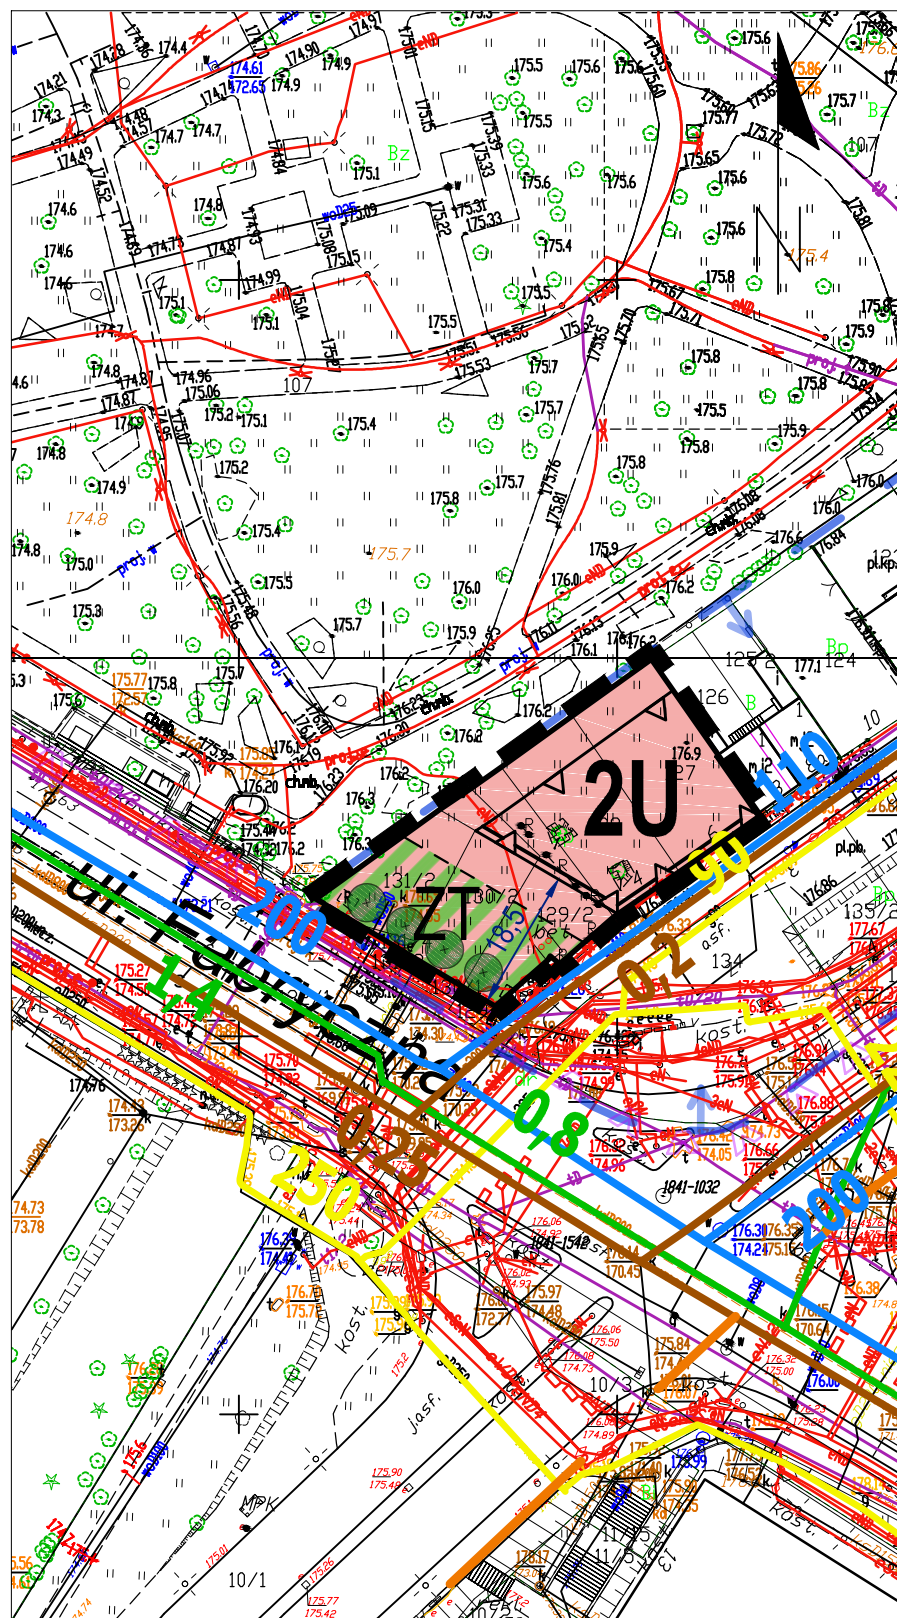

USTALENIA OBOWIĄZUJĄCE	
	granica obszaru objętego planem miejscowym
	linie rozgraniczające tereny o różnym przeznaczeniu lub różnych zasadach zagospodarowania
	nieprzekraczalna linia zabudowy
	U tereny zabudowy usługowej
	ZT obszar zieleni towarzyszącej - wydzielenie wewnętrzne w ramach funkcji podstawowej ograniczone liniami wewnętrznego podziału
ELEMENTY INFORMACYJNE	
	elewacja do szczególnie starannego ukształtowania
	Fenomen położenia, walorów i rangi w strukturze miasta - przestrzeń o potencjale kulturowym (Upx.19) - Osiedle Bronowice Stare
	układ urbanistyczny dzielnicy przemysłowo-mieszkaniowej Stare Bronowice ujęty w Gminnej Ewidencji Zabytków
	szpaler drzew

ELEMENTY INFORMACYJNE - UZBROJENIE TERENU	
	uzbrojenie terenu - sieć wodociągowa istn.
	uzbrojenie terenu - sieć ciepłownicza plan.
	uzbrojenie terenu - sieć gazowa n.c. istn.
	uzbrojenie terenu - kanalizacja sanitarna istn.
	uzbrojenie terenu - kanalizacja deszczowa istn./plan.
	uzbrojenie terenu - sieć kablowa niskiego napięcia / średniego napięcia
	uzbrojenie terenu - sieć telekomunikacyjna

SKALA 1:1000

Metry

