




# ZMIANA MIEJSCOWEGO PLANU ZAGOSPODAROWANIA PRZESTRZENNEGO MIASTA LUBLIN - CZĘŚĆ VIA (BRONOWICE - REJON UL. ŁĘCZYŃSKIEJ)

Załącznik nr 2  
do uchwały nr ... /... /2021  
Rady Miasta Lublin  
z dnia ... ..... 2021 r.

## OBSZAR D - REJON ULICY PRZYJAŻNI IDEOGRAM UZBROJENIA

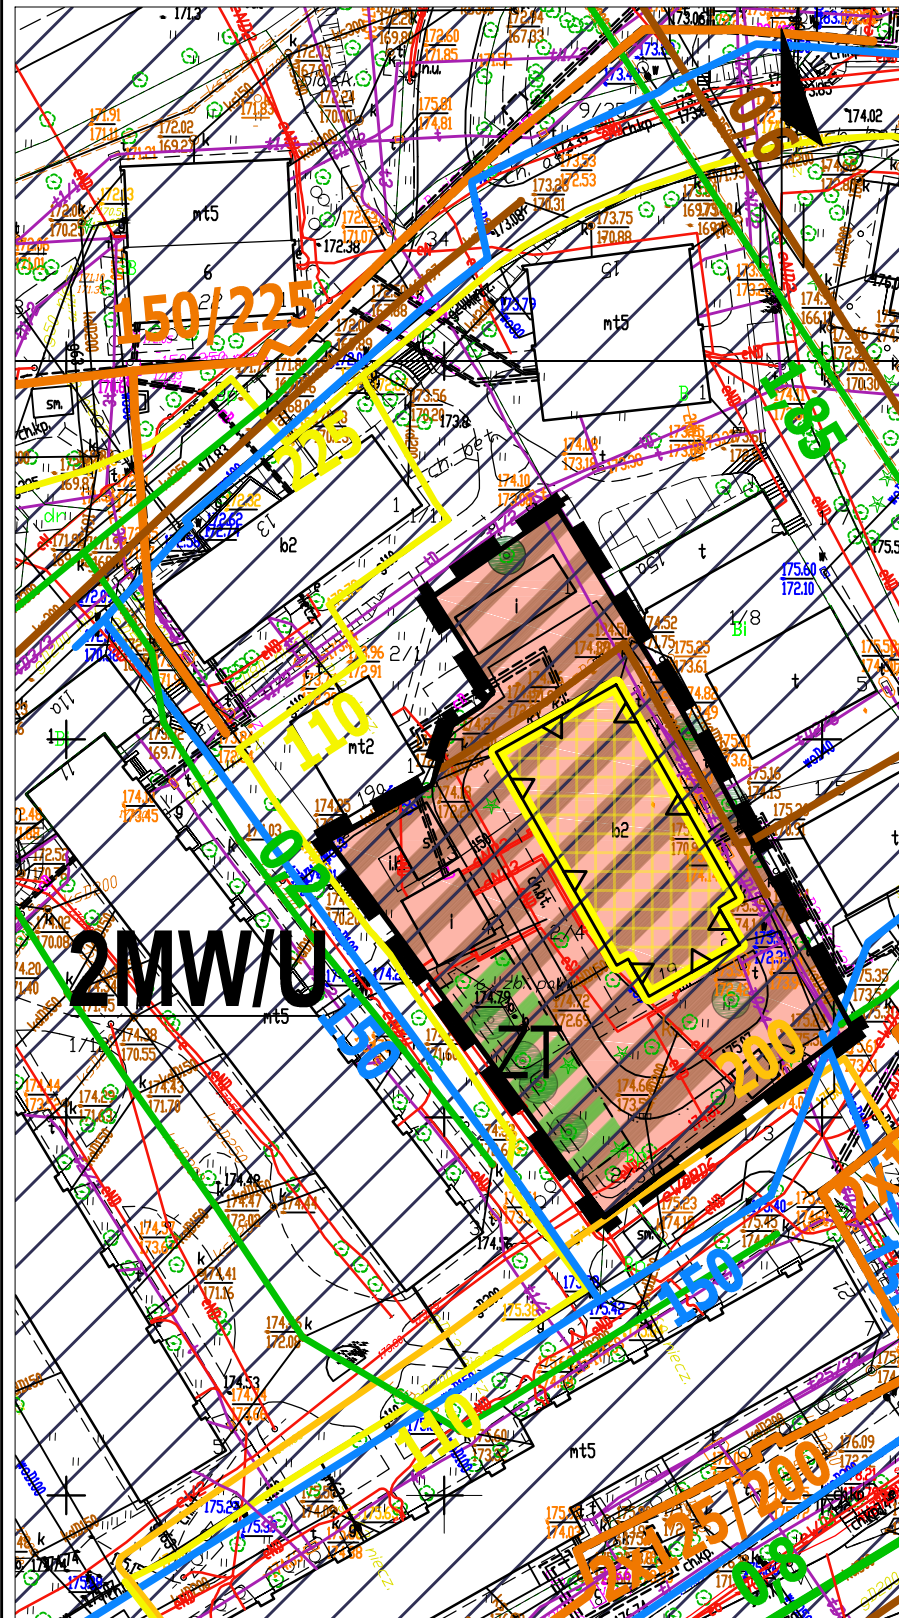

USTALENIA OBOWIĄZUJĄCE	
	granica obszaru objętego planem miejscowym
	linie rozgraniczające tereny o różnym przeznaczeniu lub różnych zasadach zagospodarowania
	nieprzekraczalna linia zabudowy
	<b>MW/U</b> tereny zabudowy mieszkaniowej wielorodzinnej tereny zabudowy usługowej
	<b>ZT</b> obszar zieleni towarzyszącej - wydzielone wewnętrzne w ramach funkcji podstawowej ograniczone liniami wewnętrznego podziału
	teren ochrony pośredniej A ujęcia wód podziemnych "Przyjaźni" (dla poborów w wielkości zasobów eksploatacyjnych ujęcia)
ELEMENTY INFORMACYJNE	
	obiekt ujęty w Gminnej Ewidencji Zabytków
	istniejące drzewo do zachowania

ELEMENTY INFORMACYJNE - UZBROJENIE TERENU	
	uzbrojenie terenu - sieć wodociągowa istn.
	uzbrojenie terenu - sieć ciepłownicza istn.
	uzbrojenie terenu - sieć gazowa n.c./ś.c. istn.
	uzbrojenie terenu - kanalizacja sanitarna istn.
	uzbrojenie terenu - kanalizacja deszczowa istn.
	uzbrojenie terenu - sieć kablowa niskiego napięcia / średniego napięcia
	uzbrojenie terenu - sieć telekomunikacyjna

**SKALA 1:1000**

