



MIASTO LUBLIN
ZMIANA MIEJSCOWEGO PLANU ZAGOSPODAROWANIA PRZESTRZENNEGO MIASTA LUBLIN
CZĘŚĆ I - OBSZAR PÓŁNOCNO - WSCHODNI, OBSZAR A, REJON ULICY TRZEŚNIEWSKIEJ

skala 1:1000

IDEOGRAM UZBROJENIA


ZAŁĄCZNIK NR 2

do uchwały Nr

Rady Miasta Lublin

z dnia

FAZA WYŁOŻENIE DO PUBLICZNEGO WGLĄDU 8-31 grudnia 2021 r.

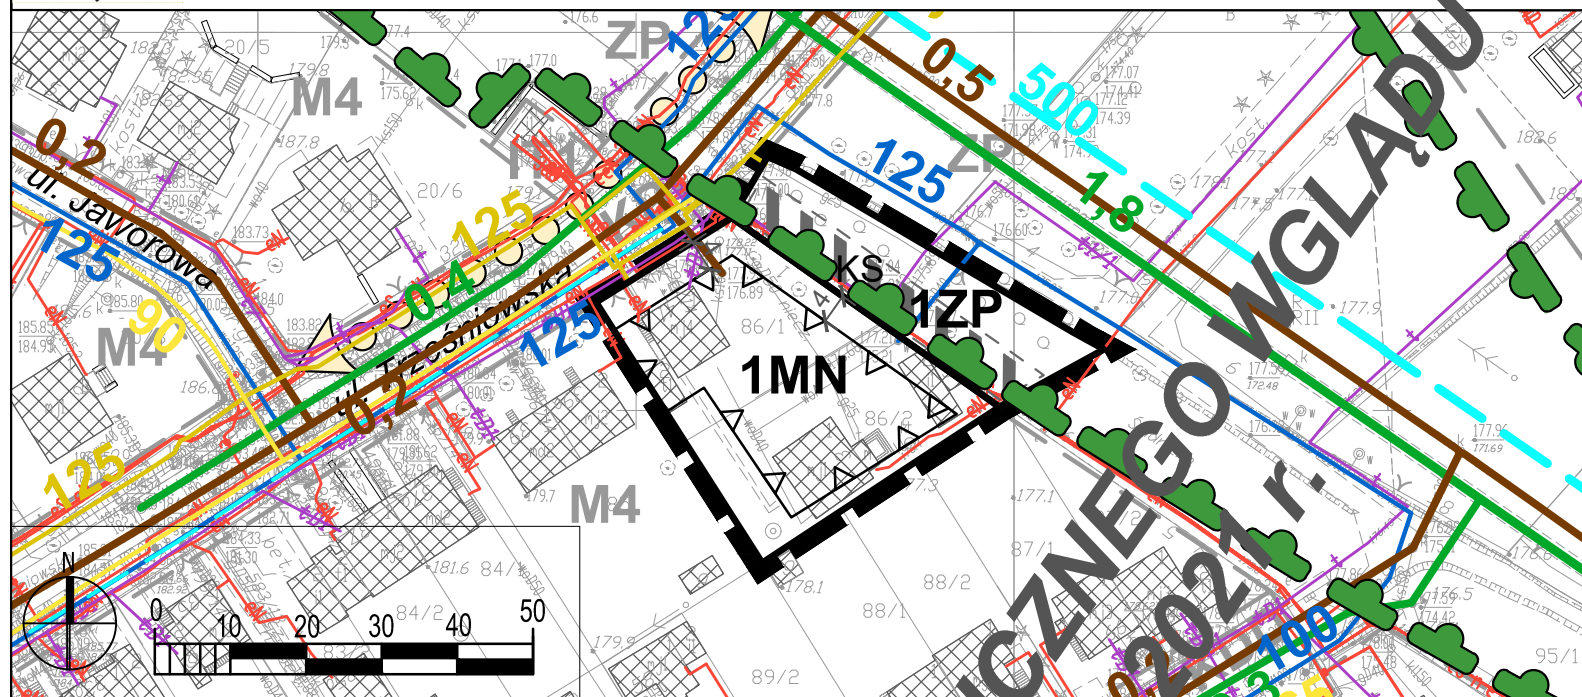

ELEMENTY INFORMACYJNE - UZBROJENIE TERENU

eN / eS	uzbrojenie terenu - sieć kablowa niskiego napięcia / średniego napięcia (istn.)
t	uzbrojenie terenu - sieć telekomunikacyjna (istn.)
	uzbrojenie terenu - sieć wodociągowa (istn. / plan.)
	uzbrojenie terenu - kanalizacja sanitarna (istn.)
	uzbrojenie terenu - kanalizacja deszczowa (istn.)
	uzbrojenie terenu - sieć gazowa średniego ciśnienia (ist.) / niskiego ciśnienia (istn.)

USTALENIA OBOWIĄZUJĄCE:

	granica obszaru objętego planem
	linia rozgraniczająca tereny o różnym przeznaczeniu lub różnych zasadach zagospodarowania
	nieprzekraczalna linia zabudowy
MN	tereny zabudowy mieszkaniowej jednorodzinnej
ZP	teren zieleni urządzonej
	Ekologiczny System Obszarów Chronionych
	obszar obsługi komunikacji - wydzielenie wewnętrzne w ramach funkcji podstawowej

ELEMENTY INFORMACYJNE:

	budynki istniejące
	schemat przebiegu głównych ciągów pieszych
	linie rozgraniczające oraz symbole terenów poza obszarem planu