


**MIASTO LUBLIN**  
**ZMIANA MIEJSCOWEGO PLANU ZAGOSPODAROWANIA PRZESTRZENNEGO MIASTA LUBLINA**  
**CZĘŚĆ I - OBSZAR B - REJON ULICY KOSYNIERÓW**  
**skala 1:1000**

**IDEOGRAM UZBROJENIA**

**FAZA WYŁOŻENIE DO PUBLICZNEGO WGLĄDU 8-31 grudnia 2021 r. z dnia .....**

**ZAŁĄCZNIK NR 2**  
do uchwały nr .....  
Rady Miasta Lublin

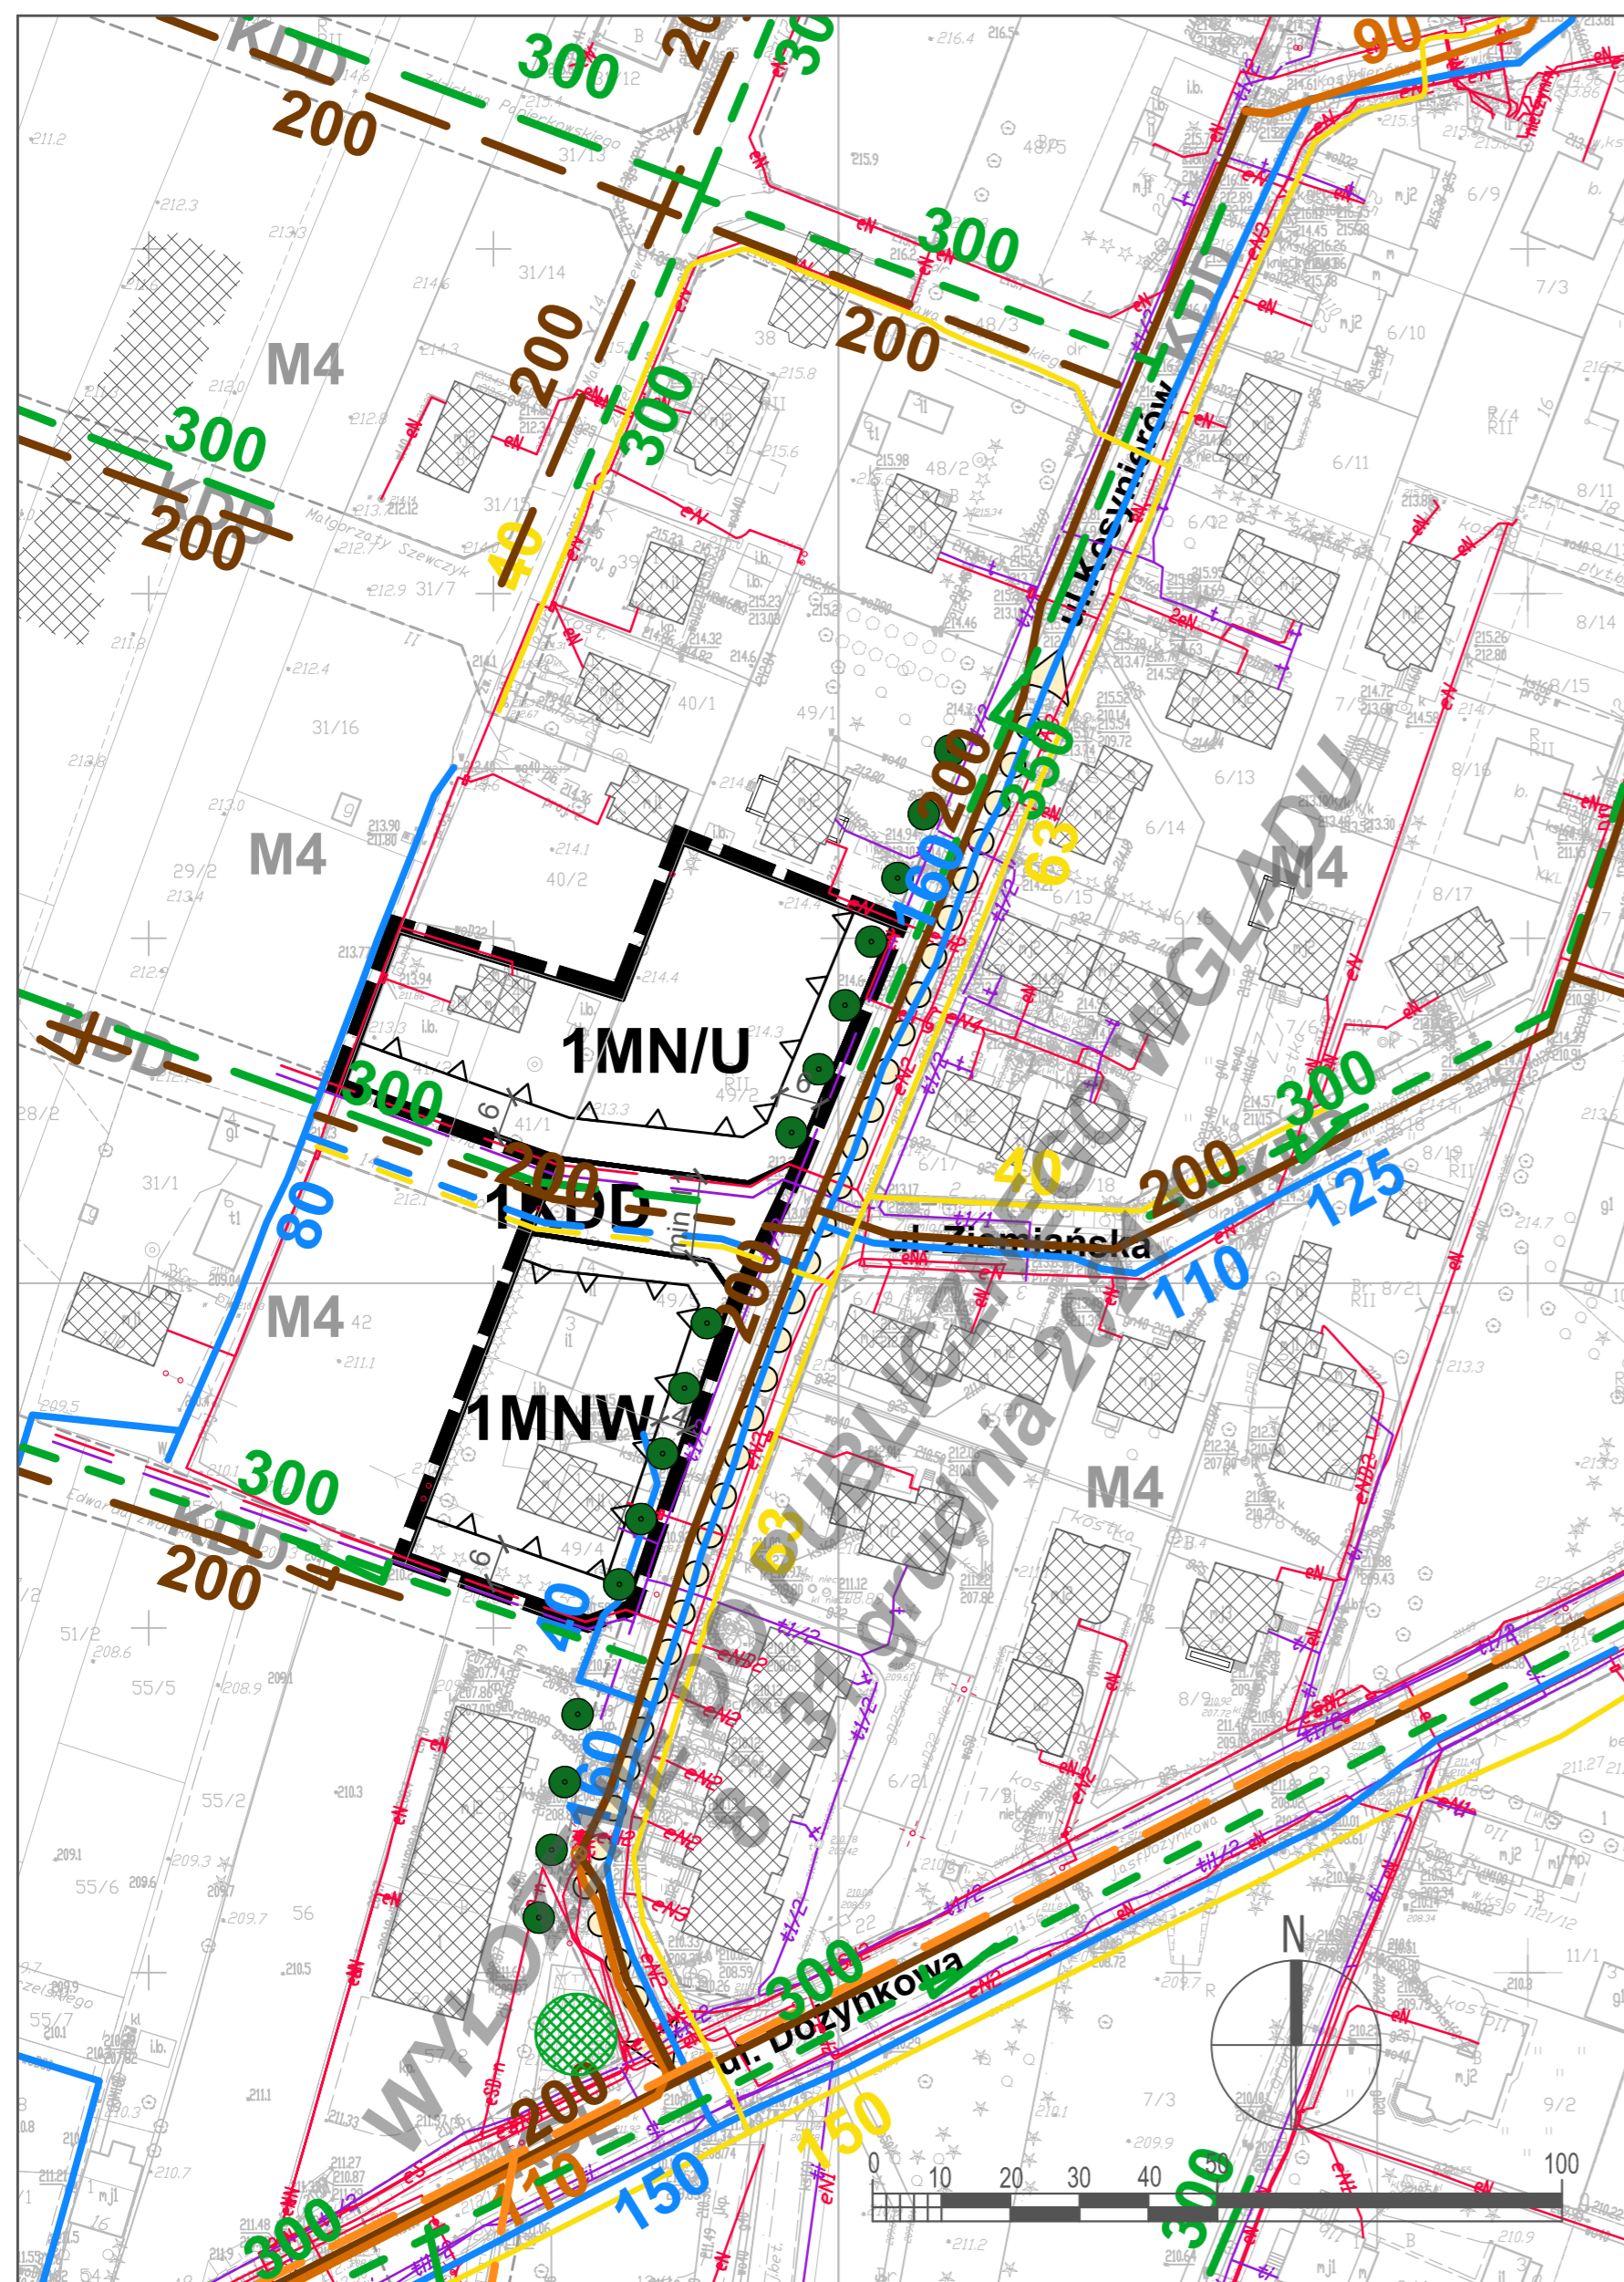

**WYRYS ZE STUDIUM UWARUNKOWAŃ I KIERUNKÓW ZAGOSPODAROWANIA PRZESTRZENNEGO MIASTA LUBLIN**  
Uchwała Nr 283/VIII/2019 Rady Miasta Lublin z dnia 1 lipca 2019 r. skala 1:10 000



**USTALENIA OBOWIĄZUJĄCE:**

	granica obszaru objętego planem
	linia rozgraniczająca tereny o różnym przeznaczeniu lub różnych zasadach zagospodarowania
	nieprzekraczalna linia zabudowy
<b>MNW</b>	tereny zabudowy mieszkaniowej mieszanej (jedno- i wielorodzinnej)
<b>MN/U</b>	tereny zabudowy mieszkaniowej jednorodzinnej, teren zabudowy usługowej
<b>KDD</b>	tereny dróg publicznych - ulica dojazdowa

**USTALENIA INFORMACYJNE:**

	budynki istniejące
	schemat przebiegu głównych ciągów pieszych
	szpaler drzew
<b>5.3KDD</b> <b>5.1MNW(U)</b>	linie rozgraniczające oraz symbole terenów poza obszarem planu

**USTALENIA INFORMACYJNE-UZBROJENIE TERENU**

	uzbrojenie terenu - sieć wodociągowa (istn./plan.)
	uzbrojenie terenu - zbiornik retencyjny wód opadowych (istn.) / kanalizacja deszczowa (plan.)
	uzbrojenie terenu - kanalizacja sanitarna (istn./plan.) kanalizacja sanit.łoczna z przepompownią (istn.)
	uzbrojenie terenu - sieć gazowa ś.c. (istn./plan.)
	uzbrojenie terenu - sieć ciepłownicza (plan.)
<b>eN</b> <b>eS</b>	uzbrojenie terenu - sieć kablowa niskiego napięcia/średniego napięcia (istn.)
	uzbrojenie terenu - sieć kablowa niskiego napięcia, średniego napięcia, wysokiego napięcia (plan.)
<b>t</b>	uzbrojenie terenu - sieć telekomunikacyjna (istn./plan.)

	granica obszaru opracowania zmiany m.p.z.p.
	tereny zabudowy wielorodzinnej
	tereny zabudowy jednorodzinnej
	tereny zabudowy wielorodzinnej/jednorodzinnej
	tereny zabudowy jednorodzinnej / usługowej
	tereny usługowe
	tereny aktywności gospodarczej: przemysłowe, bazy, składy, magazyny / usługowe
	Ekologiczny System Obszarów Chronionych
	drogi główne ruchu przyspieszonego
	drogi główne
	drogi zbiorcze