




MIASTO LUBLIN
ZMIANA MIEJSCOWEGO PLANU ZAGOSPODAROWANIA PRZESTRZENNEGO
MIASTA LUBLINA - CZĘŚĆ III
W REJONIE AL. SMORAWIŃSKIEGO - CZĘŚĆ PÓŁNOCNA
IDEOGRAM UZBROJENIA

skala 1:1000

ZALĄCZNIK NR 2

do uchwały Nr
 Rady Miasta Lublin
 z dnia

etap: II WYŁOŻENIE DO WGLĄDU PUBLICZNEGO
W DNIACH OD 22 LUTEGO DO 16 MARCA 2018 r.

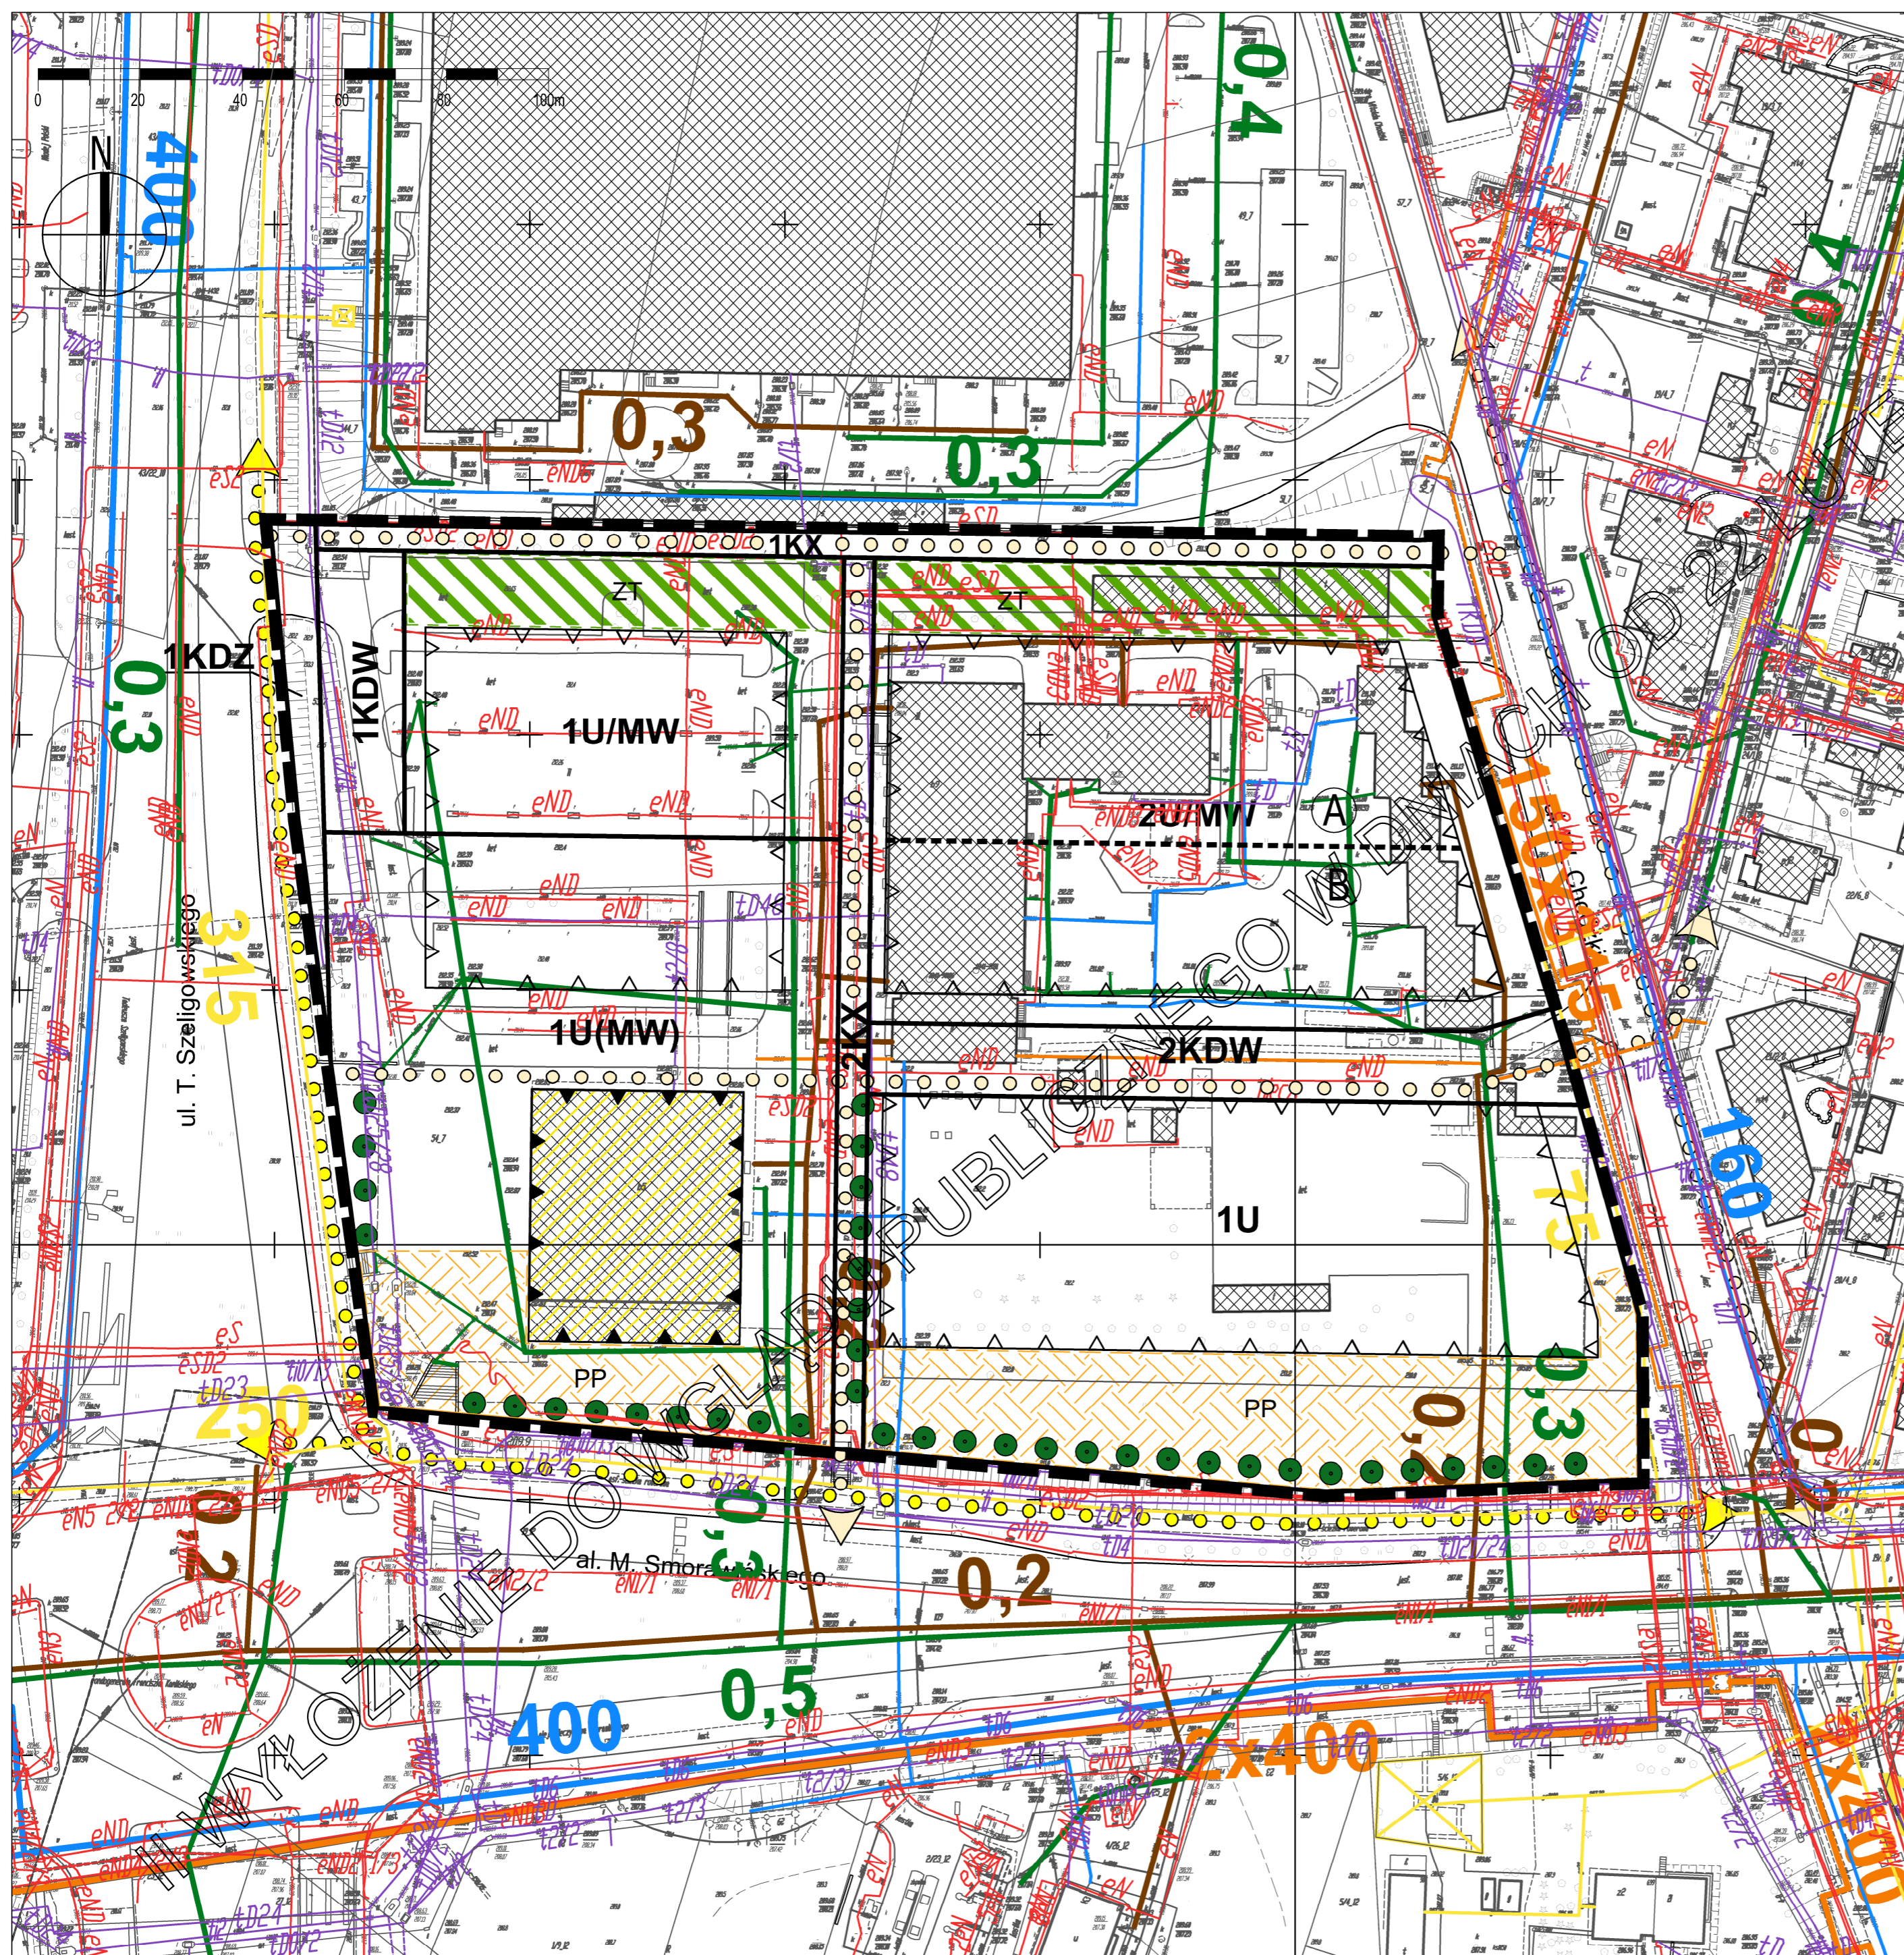

USTALENIA OBOWIĄZUJĄCE:

	granica obszaru objętego zmianą miejscowego planu zagospodarowania przestrzennego
	linia rozgraniczająca tereny o różnym przeznaczeniu lub różnych zasadach zagospodarowania
	obowiązująca linia zabudowy
	nieprzekraczalna linia zabudowy
U	tereny zabudowy usługowej
U(MW)	tereny zabudowy usługowej z dopuszczeniem zabudowy mieszkaniowej wielorodzinnej
U/MW	tereny zabudowy usługowej, tereny zabudowy mieszkaniowej wielorodzinnej
KDZ	tereny dróg publicznych - ulica zbiorcza
KDW	tereny dróg wewnętrznych
KX	tereny wydzielonych ciągów pieszych
(A) (B)	strefy dopuszczonej wysokości zabudowy
	obszar zieleni towarzyszącej - wydzielenie wewnętrzne w ramach funkcji podstawowej
	strefa szczególnej przestrzeni publicznej
	budynek lub zespół budynków objęty Ochroną Planistyczną

USTALENIA INFORMACYJNE:

	jezdnie
	budynki istniejące
	schemat przebiegu głównych ciągów pieszych
	schemat przebiegu głównych ciągów pieszych i rowerowych
	szpaler drzew

UZBROJENIE TERENU:

	uzbrojenie terenu - sieć wodociągowa (istn.)
	uzbrojenie terenu - sieć ciepłownicza (istn.)
	uzbrojenie terenu - kanalizacja deszczowa (istn.)
	uzbrojenie terenu - kanalizacja sanitarna (istn.)
	uzbrojenie terenu - sieć gazowa ś.c. (istn.)/ stacja redukcyjna ś.c.
	sieć kablowa niskiego napięcia /średniego napięcia istn.
	uzbrojenie terenu - sieć telekomunikacyjna istn.