




MIASTO LUBLIN
PROJEKT ZMIANY MIEJSCOWEGO PLANU ZAGOSPODAROWANIA PRZESTRZENNEGO
MIASTA LUBLINA - część III
 – w rejonie ulic : T. Szeligowskiego, M. Smorawińskiego, W. Chodźki
 skala 1:1000
IDEOGRAM UZBROJENIA

Załącznik nr 2
 do Uchwały Rady Miasta Lublin
 Nr
 z dnia

ETAP - wyłożenie II od 01 do 21.03.2016r.

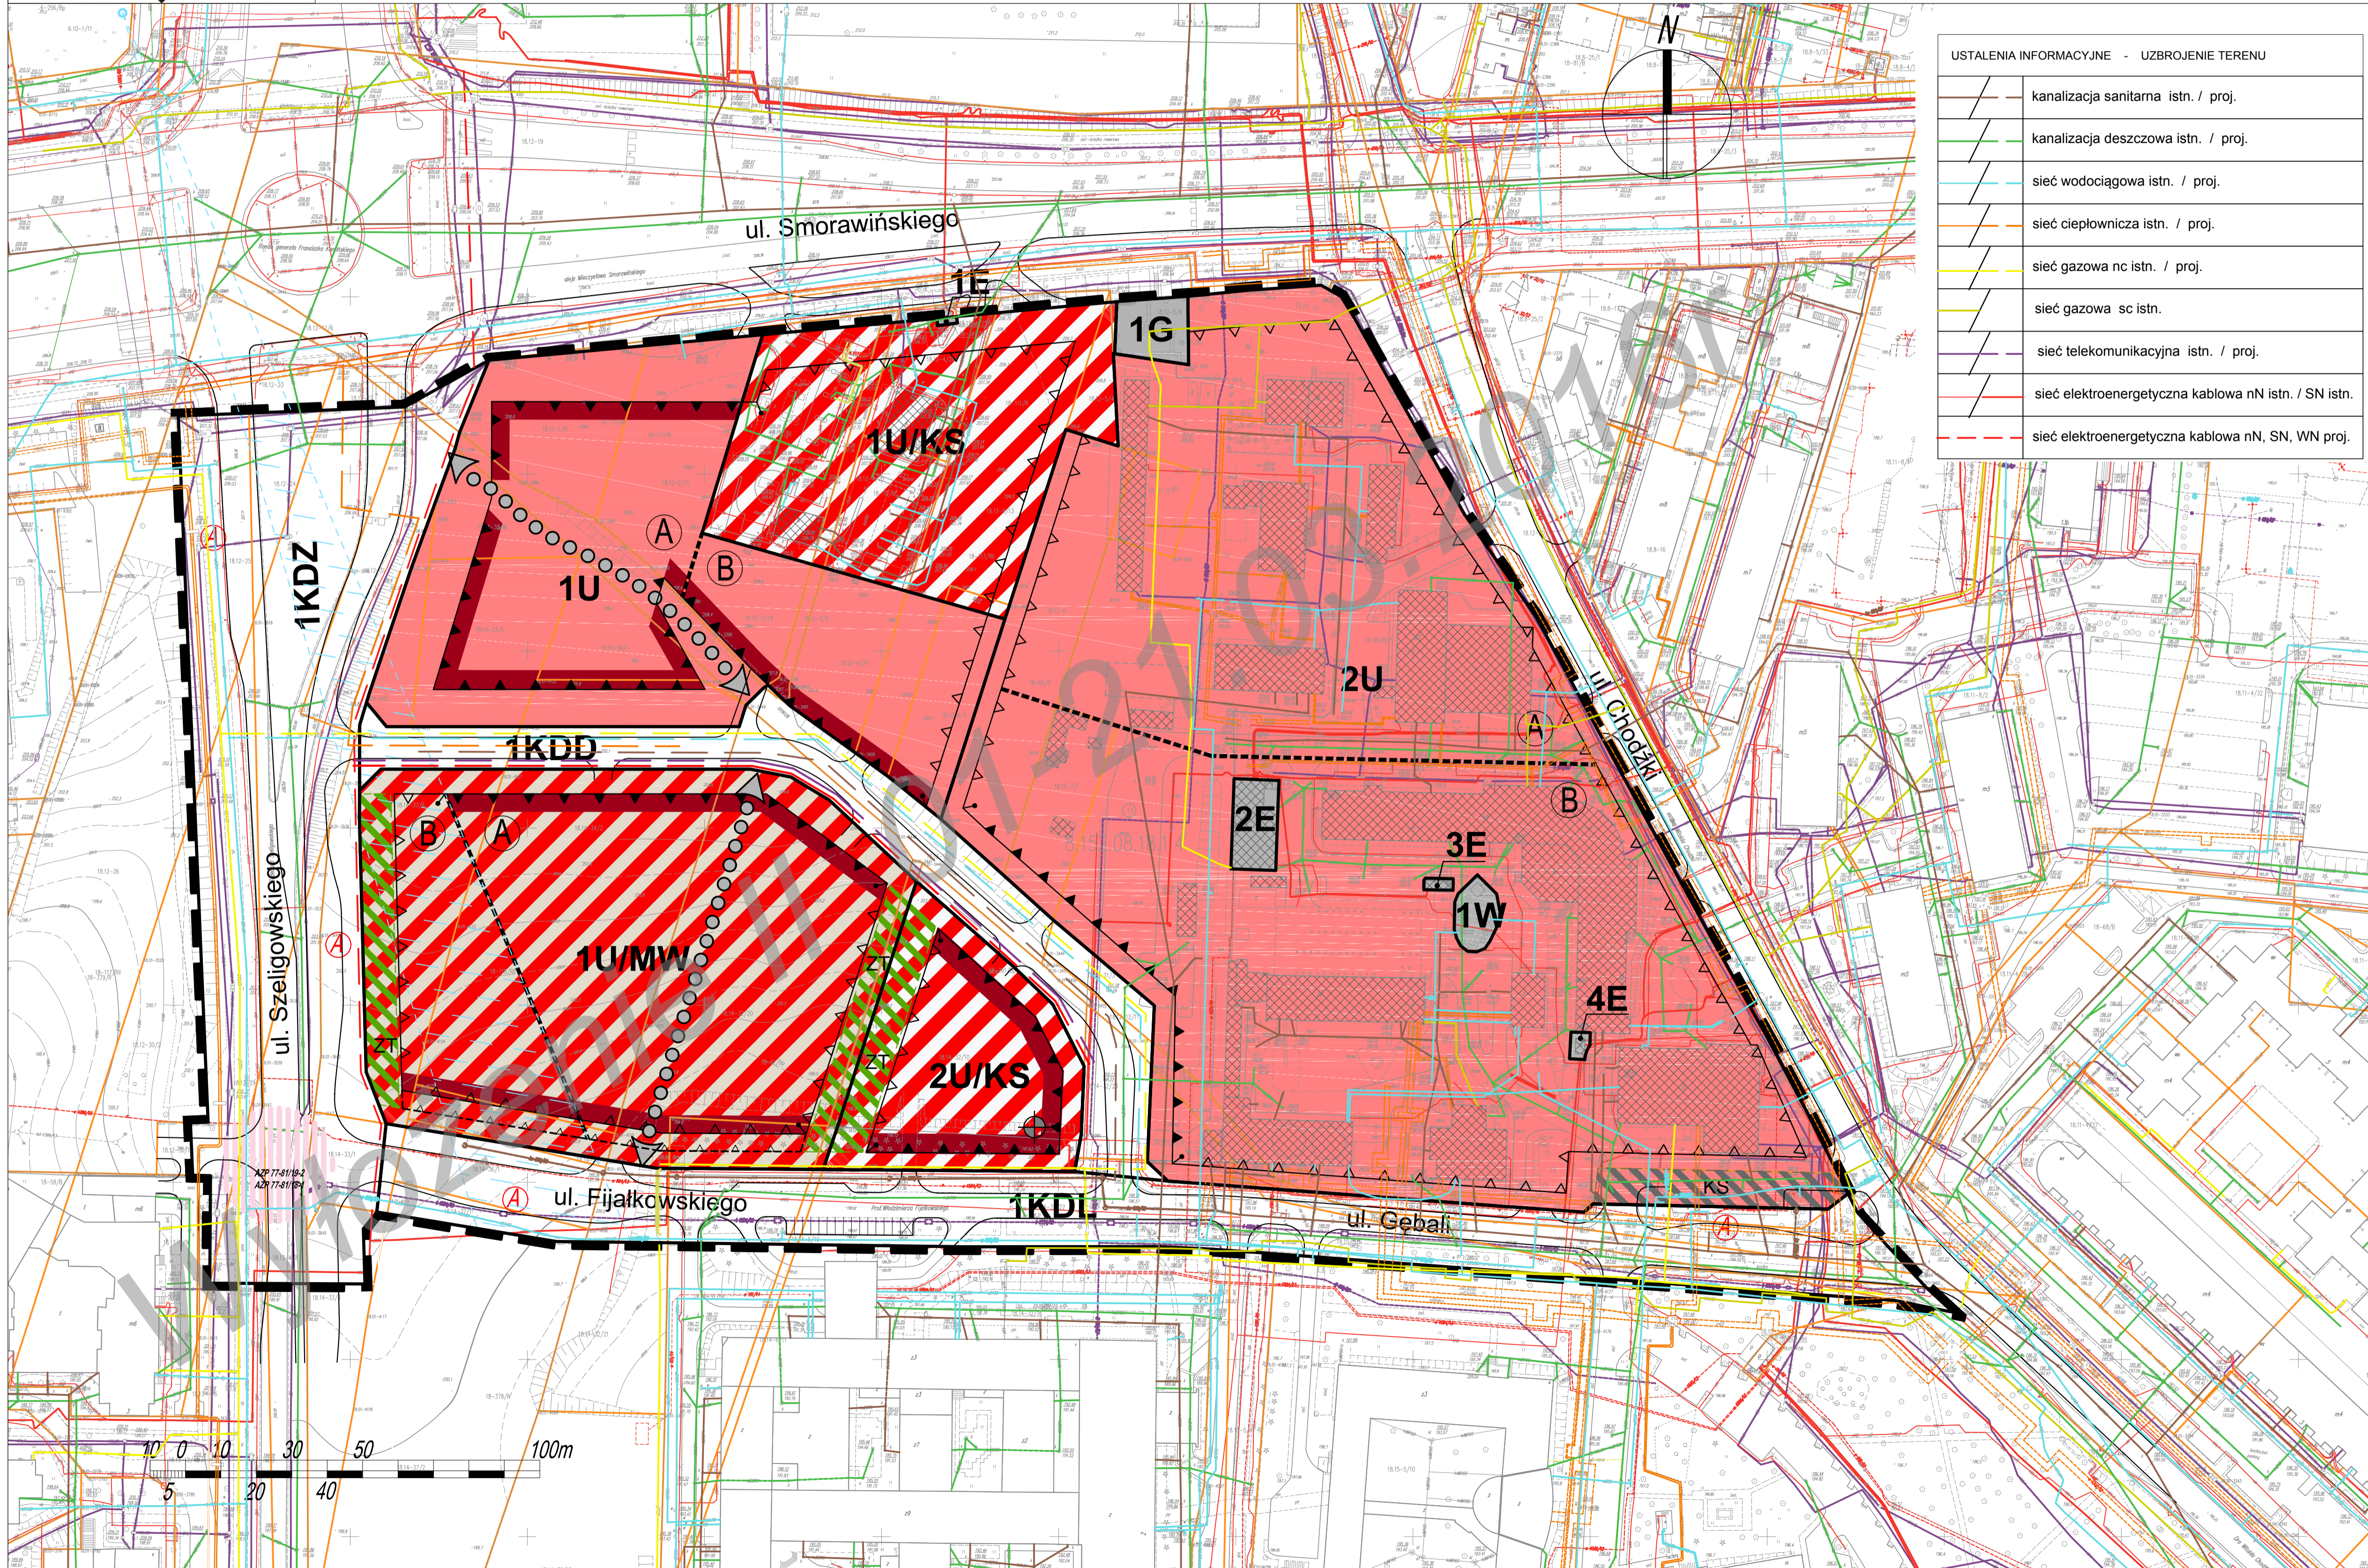

USTALENIA INFORMACYJNE - UZBROJENIE TERENU

	kanalizacja sanitarna istn. / proj.
	kanalizacja deszczowa istn. / proj.
	sieć wodociągowa istn. / proj.
	sieć ciepłownicza istn. / proj.
	sieć gazowa nc istn. / proj.
	sieć gazowa sc istn.
	sieć telekomunikacyjna istn. / proj.
	sieć elektroenergetyczna kablowa nN istn. / SN istn.
	sieć elektroenergetyczna kablowa nN, SN, WN proj.

USTALENIA OBOWIAZUJĄCE

	granica obszaru objętego planem
	linia rozgraniczająca tereny o różnym przeznaczeniu lub różnych zasadach zagospodarowania
	nieprzekraczalna linia zabudowy
	obowiązkowa linia zabudowy
	dopuszczone wysunięcie linii zabudowy parteru i I piętra przed nieprzekraczalną linią zabudowy
	U tereny zabudowy usługowej
	U/KS tereny zabudowy usługowej, tereny obsługi komunikacji
	U/MW tereny zabudowy usługowej, tereny zabudowy mieszkaniowej wielorodzinnej
	E tereny infrastruktury technicznej - elektroenergetyka
	W tereny infrastruktury technicznej - wodociągi
	G tereny infrastruktury technicznej - gazownictwo
	1KDZ tereny dróg publicznych - ulica zbiorcza
	KDL tereny dróg publicznych - ulica lokalna
	KDD tereny dróg publicznych - ulica dojazdowa
	obszar zieleni towarzyszącej - wydzielenie wewnętrzne w ramach funkcji podstawowej
	obszar obsługi komunikacji - wydzielenie wewnętrzne w ramach funkcji podstawowej
	(A/B) strefy dopuszczzonej wysokości zabudowy
	strefa lokalizacji usług w parterze budynku, dostępnych z poziomu terenu
	akcent architektoniczny
	stanowisko archeologiczne wpisane do Ewidencji Zabytków

USTALENIA INFORMACYJNE

	(A) przystanek miejskiego systemu komunikacji zbiorowej
	jezdnie
	miejsca parkingowe wydzielone w pasie drogowym
	Strefa Ochrony Dalekich Widoków Szwelty Miasta Historycznego - DW
	budynki istniejące
	o o o o schemat przebiegu głównych ciągów pieszych

WYRYS ZE STUDIUM UWARUNKOWAŃ I KIERUNKÓW ZAGOSPODAROWANIA PRZESTRZENNEGO MIASTA LUBLIN skala 1:25 000



	granica obszaru opracowania m.p.z.p.
	tereny intensywnej urbanizacji
	obszar rozwoju funkcji centrowalnych (centrum miasta)
	ośrodki usług ponadpodstawowych
	centra handlowo-usługowe
	szpitale
	wyższe uczelnie
	ulice główne (obwodnica śródmiejska)
	ulice główne