




MIASTO LUBLIN
ZMIANA MIEJSCOWEGO PLANU ZAGOSPODAROWANIA PRZESTRZENNEGO
MIASTA LUBLINA - CZĘŚĆ III
W REJONIE ULIC: CHODŹKI, JACZEWSKIEGO
IDEOGRAM UZBROJENIA skala 1:1000

ZAŁĄCZNIK NR 2
do uchwały Nr
Rady Miasta Lublin
z dnia

etap: WYŁOŻENIE DO WGLĄDU PUBLICZNEGO
W DNIACH OD 1 DO 21 KWIEŹNIA 2016 R.

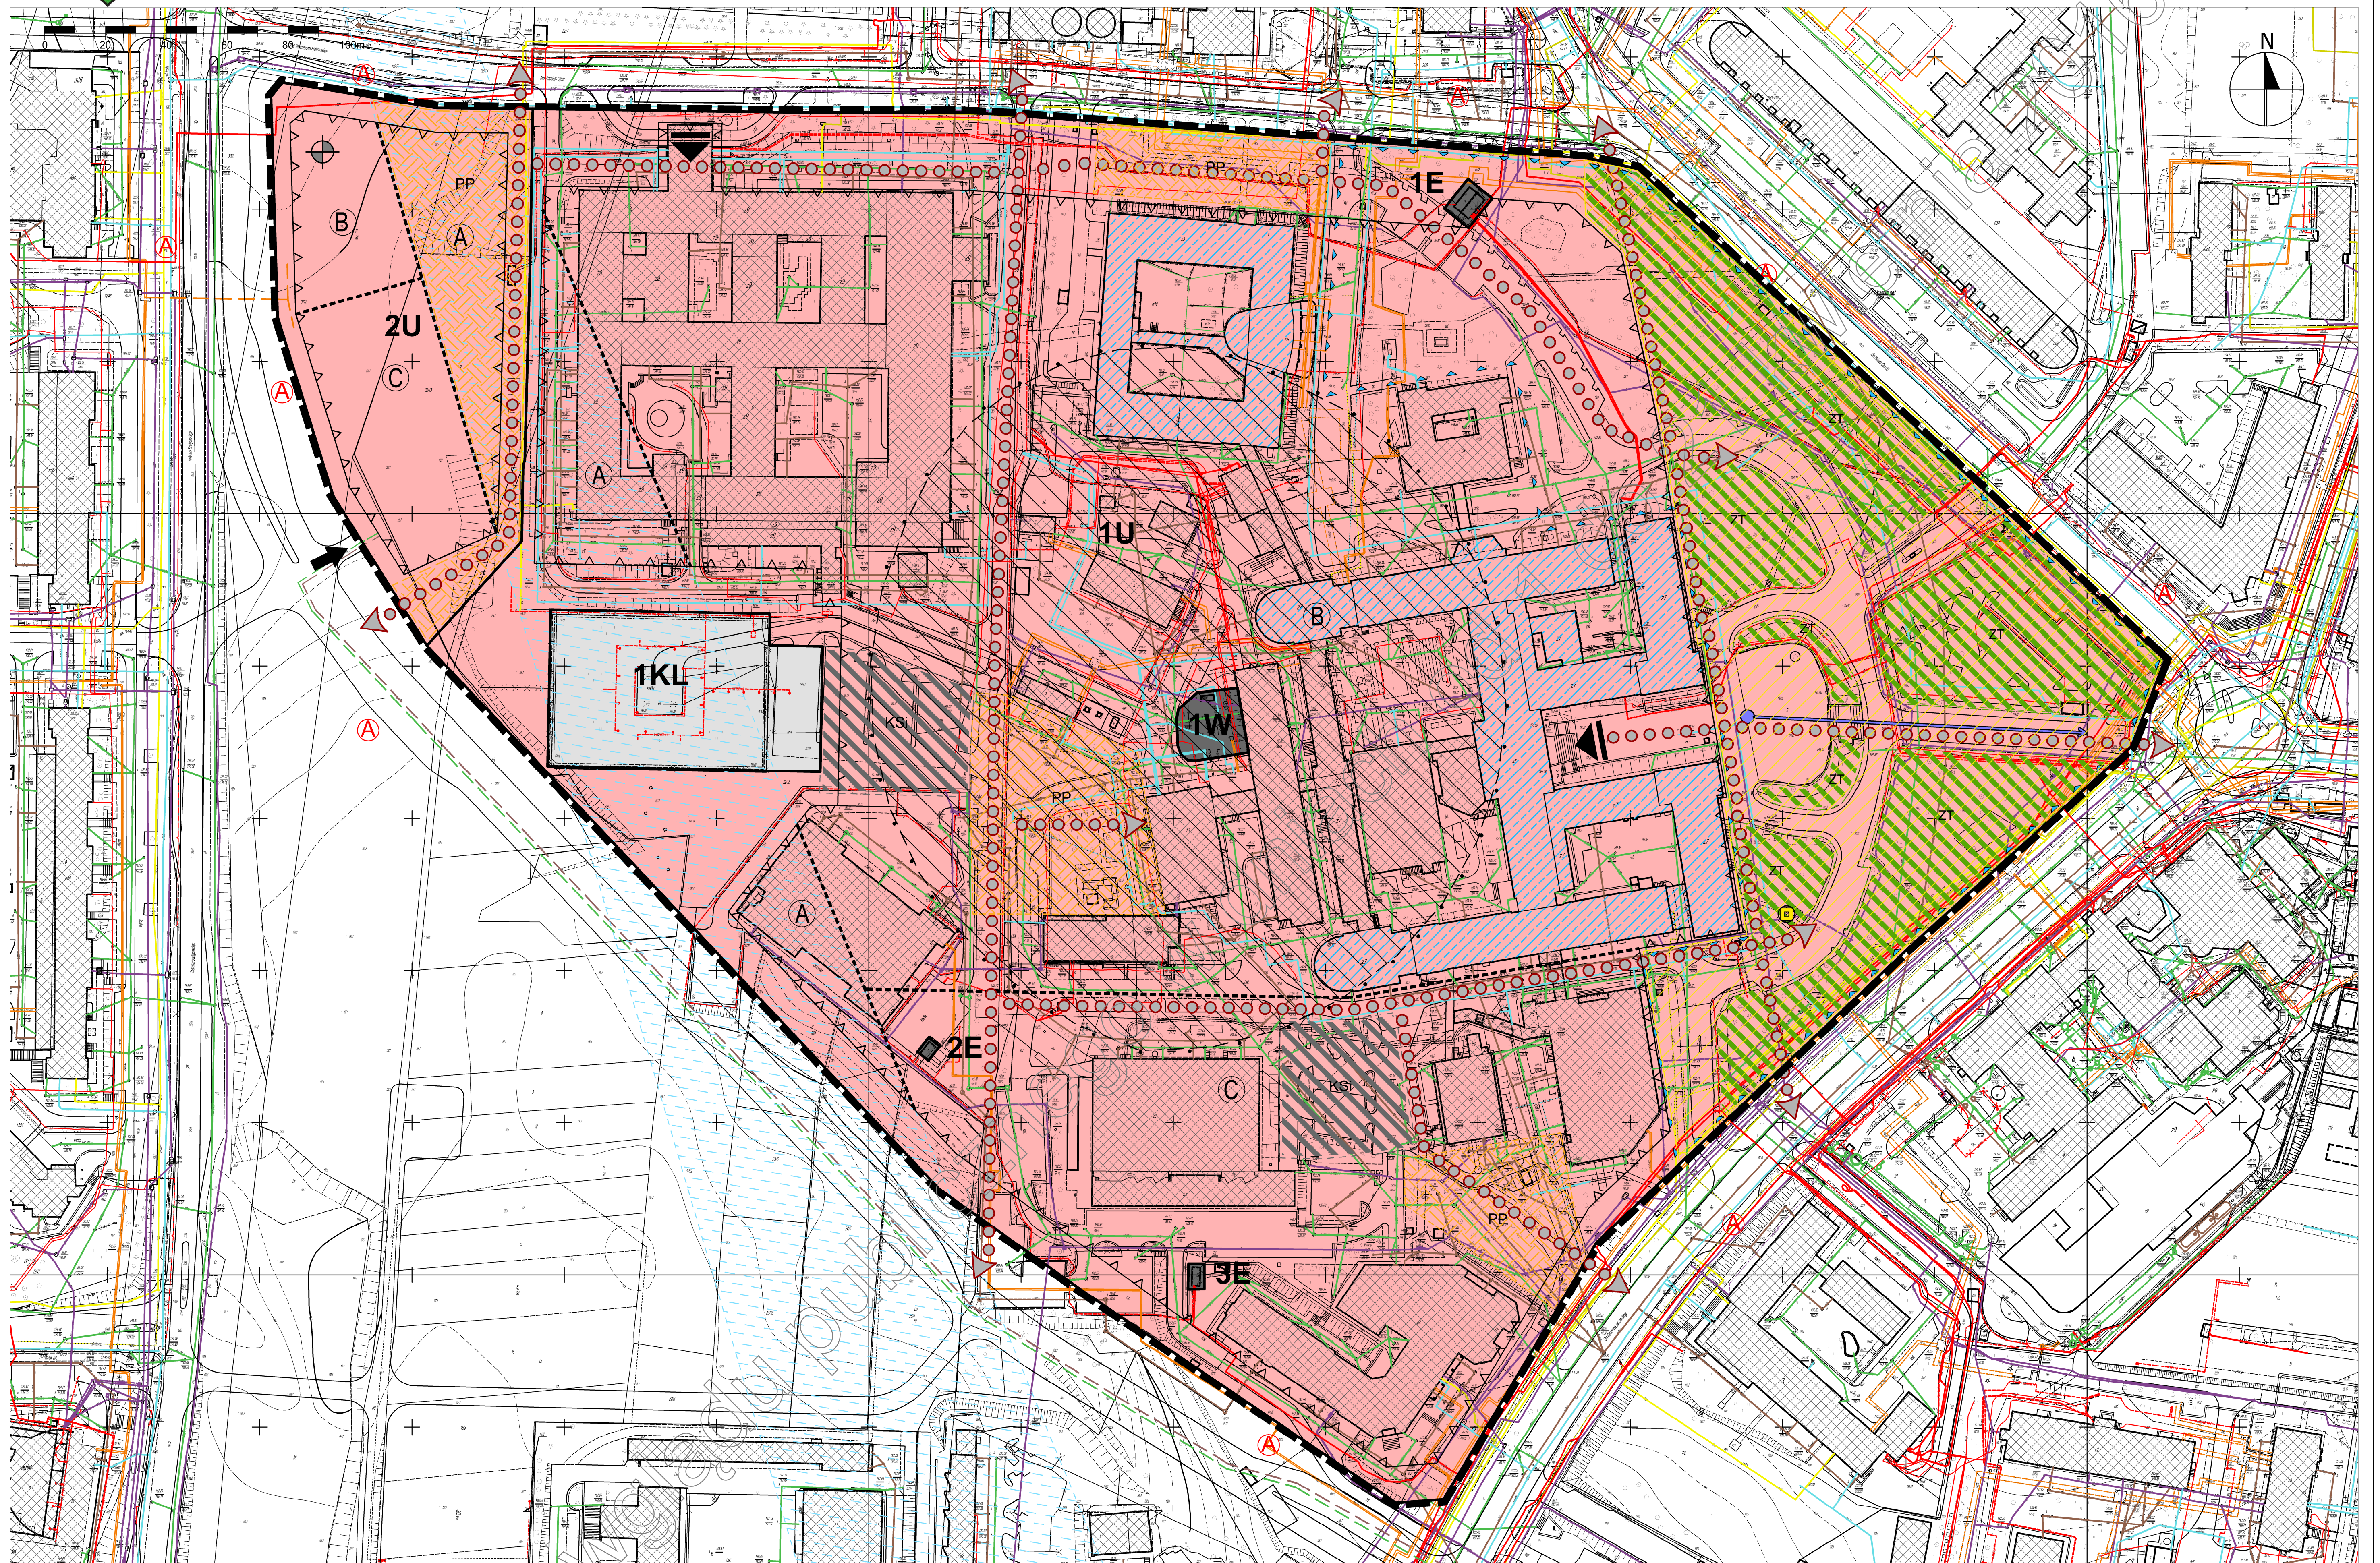

USTALENIA OBOWIĄZUJĄCE:

	granica obszaru objętego planem
	linia rozgraniczająca tereny o różnym przeznaczeniu i różnych zasadach zagospodarowania
	nieprzekraczalna linia zabudowy
U	tereny zabudowy usługowej
KL	tereny lotnisk i lądowisk
E	tereny infrastruktury technicznej - elektroenergetyka
W	tereny infrastruktury technicznej - teren zaopatrzenia w wodę
	obszar objęty Ochroną Planistyczną

	obszar zieleni towarzyszącej - wydzielenie wewnętrzne w ramach funkcji podstawowej
	strefa szczególnej przestrzeni publicznej
	strefy dopuszczanej wysokości zabudowy
	obszar ochrony ujęcia wody
	obiekt wpisany do Ewidencji Zabytków
ELEMENTY INFORMACYJNE:	
	jezdnie
	główny zjazd na teren 2U
	schemat przebiegu głównych ciągów pieszych i rowerowych

	obszar istniejącego parkingu
	przystanek miejskiego systemu komunikacji zbiorowej
	budynki istniejące
	akcent architektoniczny
	oś widokowa
	Strefa Ochrony Dalekich Widoków Sylwety Miasta Historycznego - DW
	obiekt wpisany na Listę Dóbr Kultury Współczesnej
	obszar wpisany na Listę Dóbr Kultury Współczesnej
	główne wejście

UZBROJENIE TERENU:

	uzbrojenie terenu - sieć wodociągowa (istn./proj.)
	uzbrojenie terenu - sieć ciepłownicza (istn./proj.)
	uzbrojenie terenu - kanalizacja deszczowa (istn./proj.)
	uzbrojenie terenu - kanalizacja sanitarna (istn./proj.)
	uzbrojenie terenu - sieć gazowa niskiego ciśnienia (istn./proj.)
	sieć kablowa niskiego napięcia /średniego napięcia istn.
	sieć kablowa niskiego napięcia i średniego napięcia proj.
	uzbrojenie terenu - sieć telekomunikacyjna (istn./proj.)