



MIASTO LUBLIN

MIEJSCOWY PLAN ZAGOSPODAROWANIA PRZESTRZENNEGO MIASTA LUBLINA - CZĘŚĆ III

W REJONIE ULIC: T. SZELIGOWSKIEGO, K. JACZEWSKIEGO, B. PRUSA, PÓŁNOCNEJ ORAZ AL. KOMPOZYTORÓW POLSKICH

skala 1:1000

IDEOGRAM UZBROJENIA


ZALĄCZNIK NR 2

do uchwały Nr

Rady Miasta Lublin

z dnia

STADIUM : III WYŁOŻENIE DO PUBLICZNEGO WGLADU
19 maja - 8 czerwca 2017 r.

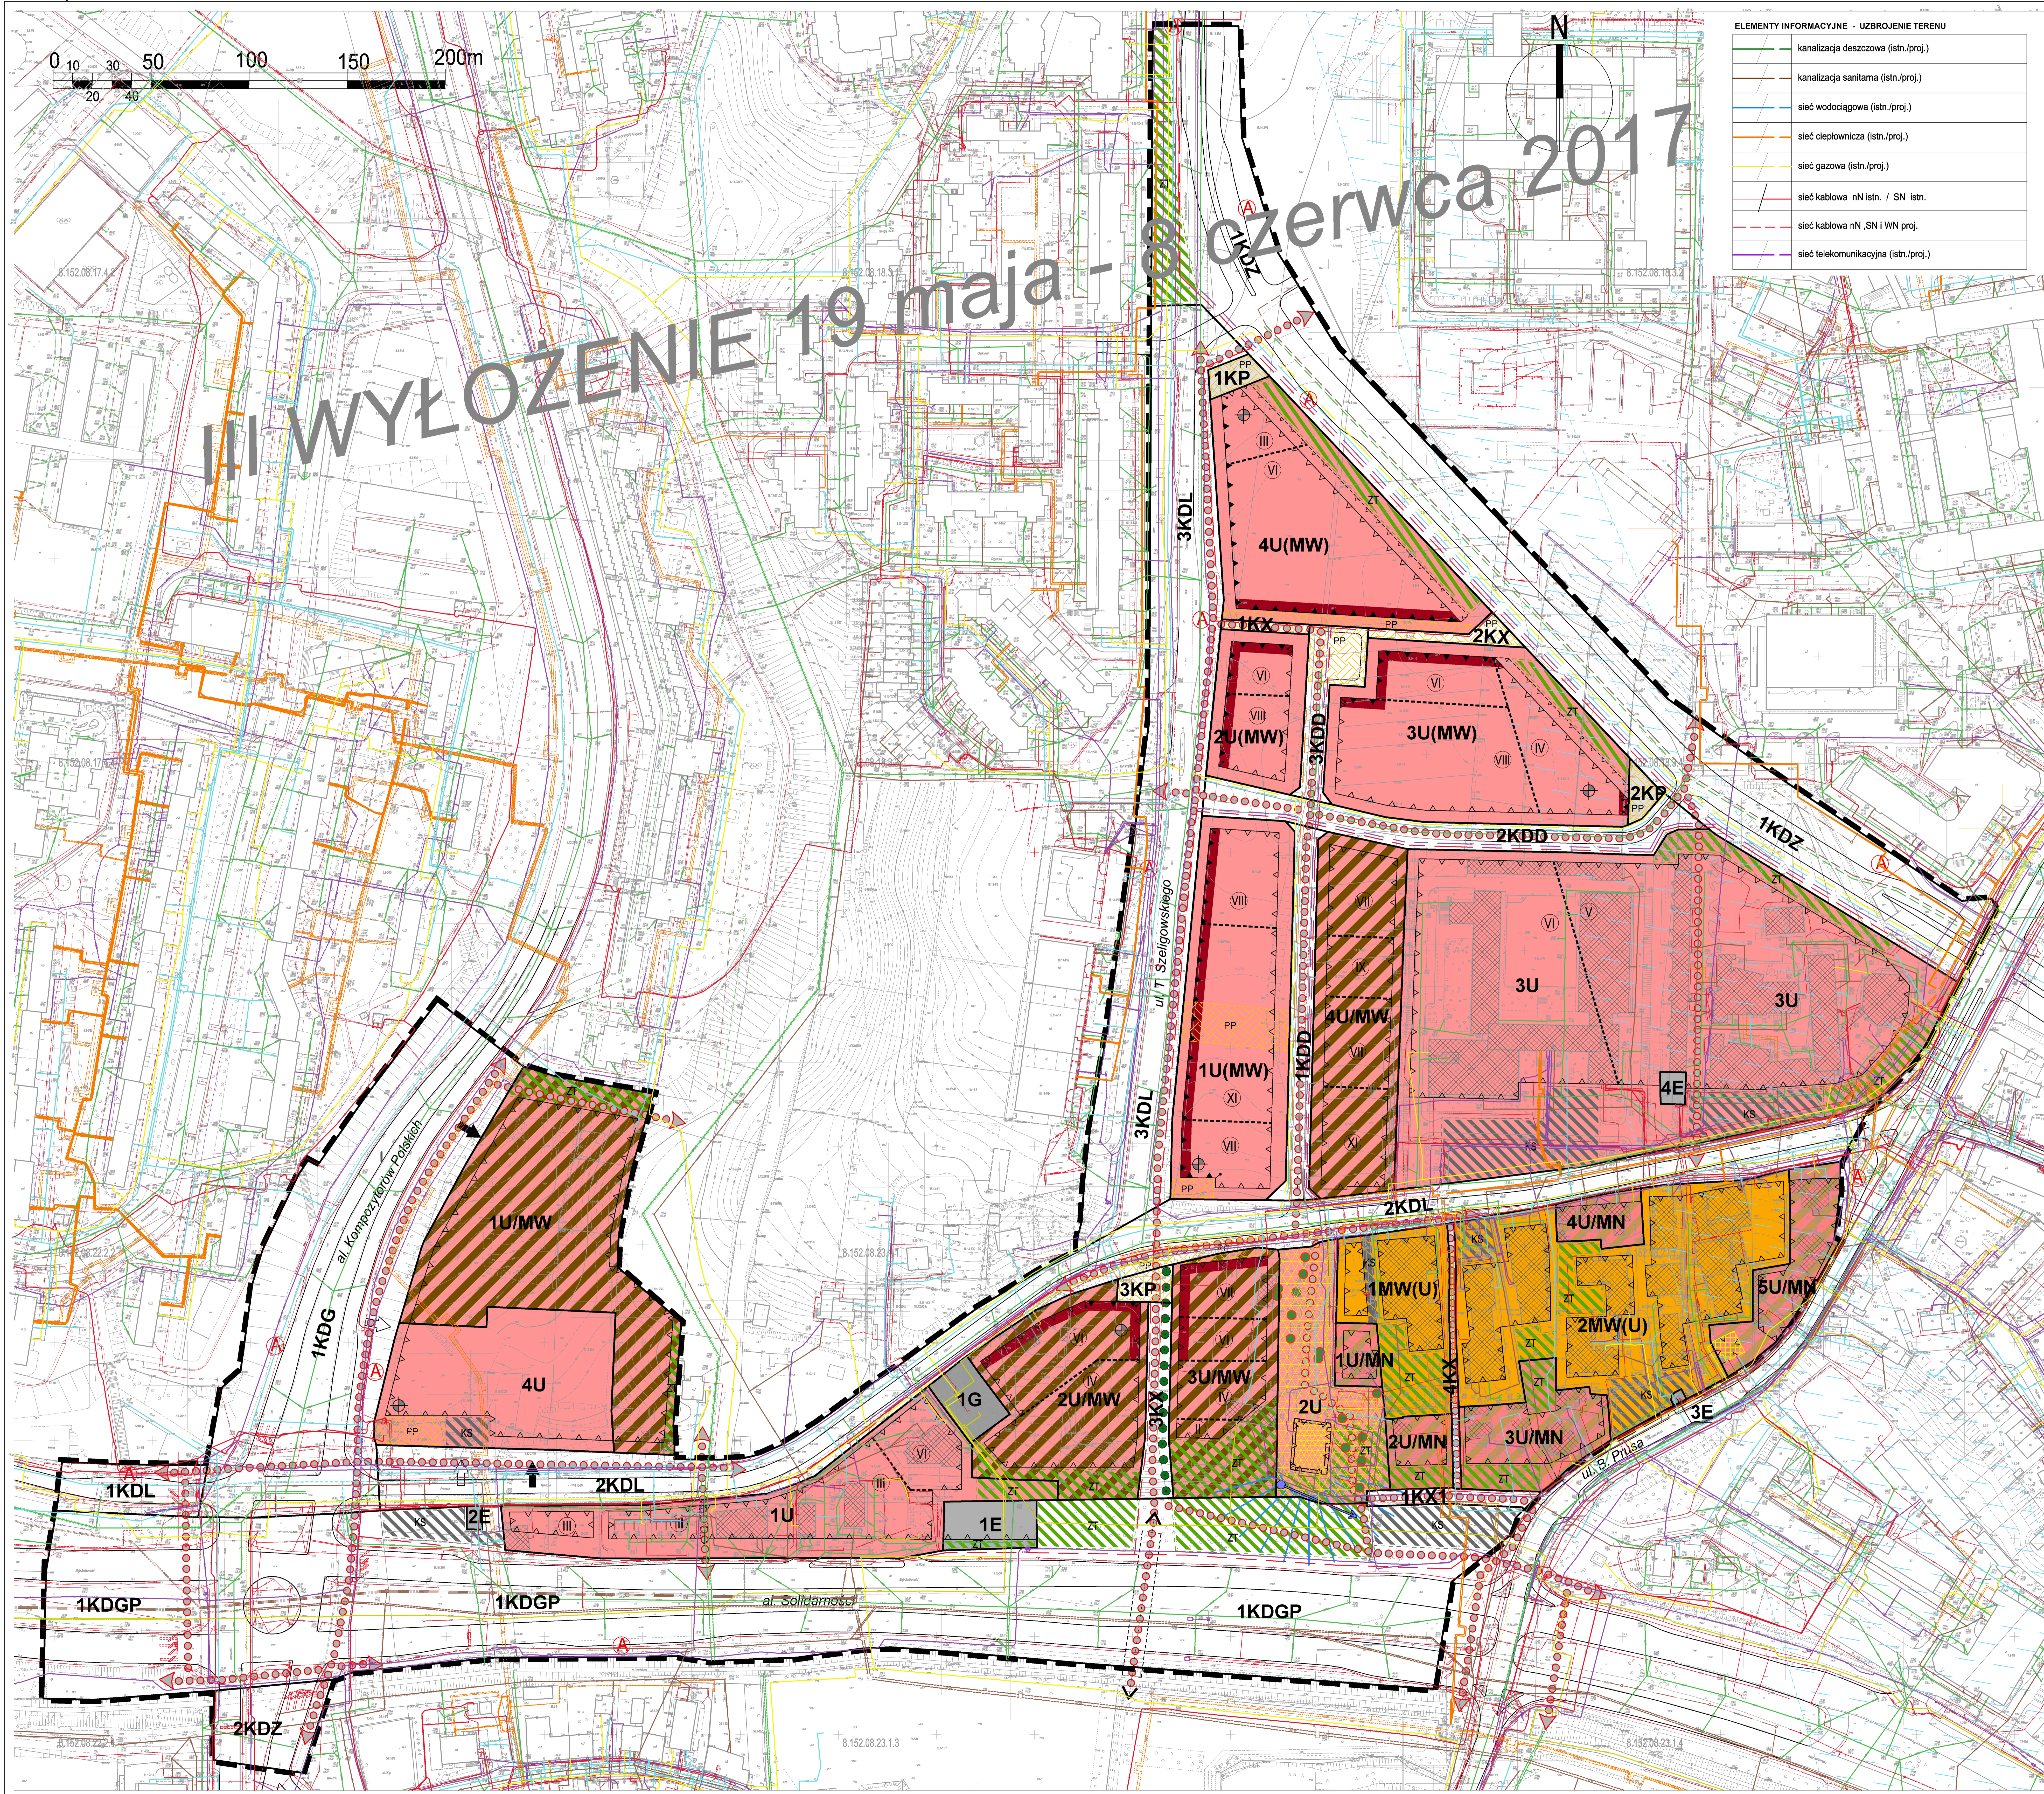

ELEMENTY INFORMACYJNE - UZBROJENIE TERENU

	kanalizacja deszczowa (istn./proj.)
	kanalizacja sanitarna (istn./proj.)
	sieć wodociągowa (istn./proj.)
	sieć ciepłownicza (istn./proj.)
	sieć gazowa (istn./proj.)
	sieć kablowa nN istn. / SN istn.
	sieć kablowa nN, SN i WN proj.
	sieć telekomunikacyjna (istn./proj.)

USTALENIA OBOWIAZUJĄCE:

	granica obszaru objętego planem
	linia rozgraniczająca tereny o różnym przeznaczeniu i różnych zasadach zagospodarowania
	nieprzekraczalna linia zabudowy
	obowiązująca linia zabudowy
	dopuszczone wysunięcie linii zabudowy parteru przed nieprzekraczalną linią zabudowy
	teren zabudowy mieszkaniowej wielorodzinnej z dopuszczeniem usług
	U tereny zabudowy usługowej
	U(MW) tereny zabudowy usługowej z dopuszczeniem zabudowy mieszkaniowej wielorodzinnej
	U/MN tereny zabudowy usługowej, tereny zabudowy mieszkaniowej jednorodzinnej
	U/MW tereny zabudowy usługowej, tereny zabudowy mieszkaniowej wielorodzinnej
	E tereny infrastruktury technicznej - elektroenergetyka
	G tereny infrastruktury technicznej - gazownictwo
	KDGP tereny dróg publicznych - ulica główna ruchu przyspieszonego
	KDG tereny dróg publicznych - ulica główna
	KDZ tereny dróg publicznych - ulica zbiorcza
	KDL tereny dróg publicznych - ulica lokalna
	KDD tereny dróg publicznych - ulica dojazdowa
	KX1 tereny wydzielonych ciągów pieszo - jeźdźnych
	KX tereny wydzielonych ciągów pieszych
	KP tereny placów
	budynki lub zespół budynków, wpisany do Rejestru Zabytków Województwa Lubelskiego
	obszar wpisany do Rejestru Zabytków Województwa Lubelskiego
	budynki lub zespół budynków, ujęte w Gminnej Ewidencji Zabytków
	obszar zieleni towarzyszącej - wydzielenie wewnętrzne w ramach funkcji podstawowej
	obszar obsługi komunikacji - wydzielenie wewnętrzne w ramach funkcji podstawowej
	strefa szczególnej przestrzeni publicznej - wydzielenie wewnętrzne w ramach funkcji podstawowej
	akcent architektoniczny
	strefy dopuszczonej wysokości zabudowy
	strefa lokalizacji usług w parterze budynku, dostępnych z poziomu terenu
	przedpole widokowe
	powiązanie pieszo - rowerowe
	istniejące drzewa wskazane do ochrony

ELEMENTY INFORMACYJNE:

	budynki istniejące
	jezienie
	główny zjazd na teren / dodatkowy zjazd
	szpalery drzew
	przystanek miejskiego systemu komunikacji zbiorowej
	schemat przebiegu głównych ciągów pieszych i rowerowych
	Strefa Ochrony Dalekich Widoków Silywety Miasta Historycznego - DW
	os widokowa
	przejścia (w tym bramowe) - lokalizacja orientacyjna

WYRYS ZE STUDIUM UWARUNKOWAŃ I KIERUNKÓW ZAGOSPODAROWANIA PRZESTRZENNEGO MIASTA LUBLINA

	granica obszaru opracowania m.p.z.p.
	tereny intensywnej urbanizacji
	zieleni pomiędzy terenami zurbanizowanymi doliny rzeczne
	obszar rozwoju funkcji centrowalnych (centrum miasta)
	obszary zabudowanej zabudowy mieszkaniowej wyróżniającej programów naprawczych
	szpitale
	wyższe uczelnie
	centra handlowo - usługowe
	ulice główne
	ulice ruchu przyspieszonego
	ścieżki rowerowe