




MIASTO LUBLIN
MIEJSCOWY PLAN ZAGOSPODAROWANIA PRZESTRZENNEGO
MIASTA LUBLIN - CZĘŚĆ VC
W OBSZARZE POŁOŻONYM POMIĘDZY UL. WILLOWĄ, UL. SŁAWINKOWSKĄ, UL. POLIGONOWĄ I PROJEKTOWANĄ UL. ZELWEROWICZA
Wyłożenie 26.10.2012r. - 16.11.2012r.
SKALA 1:2000 IDEOGRAM UZBROJENIA

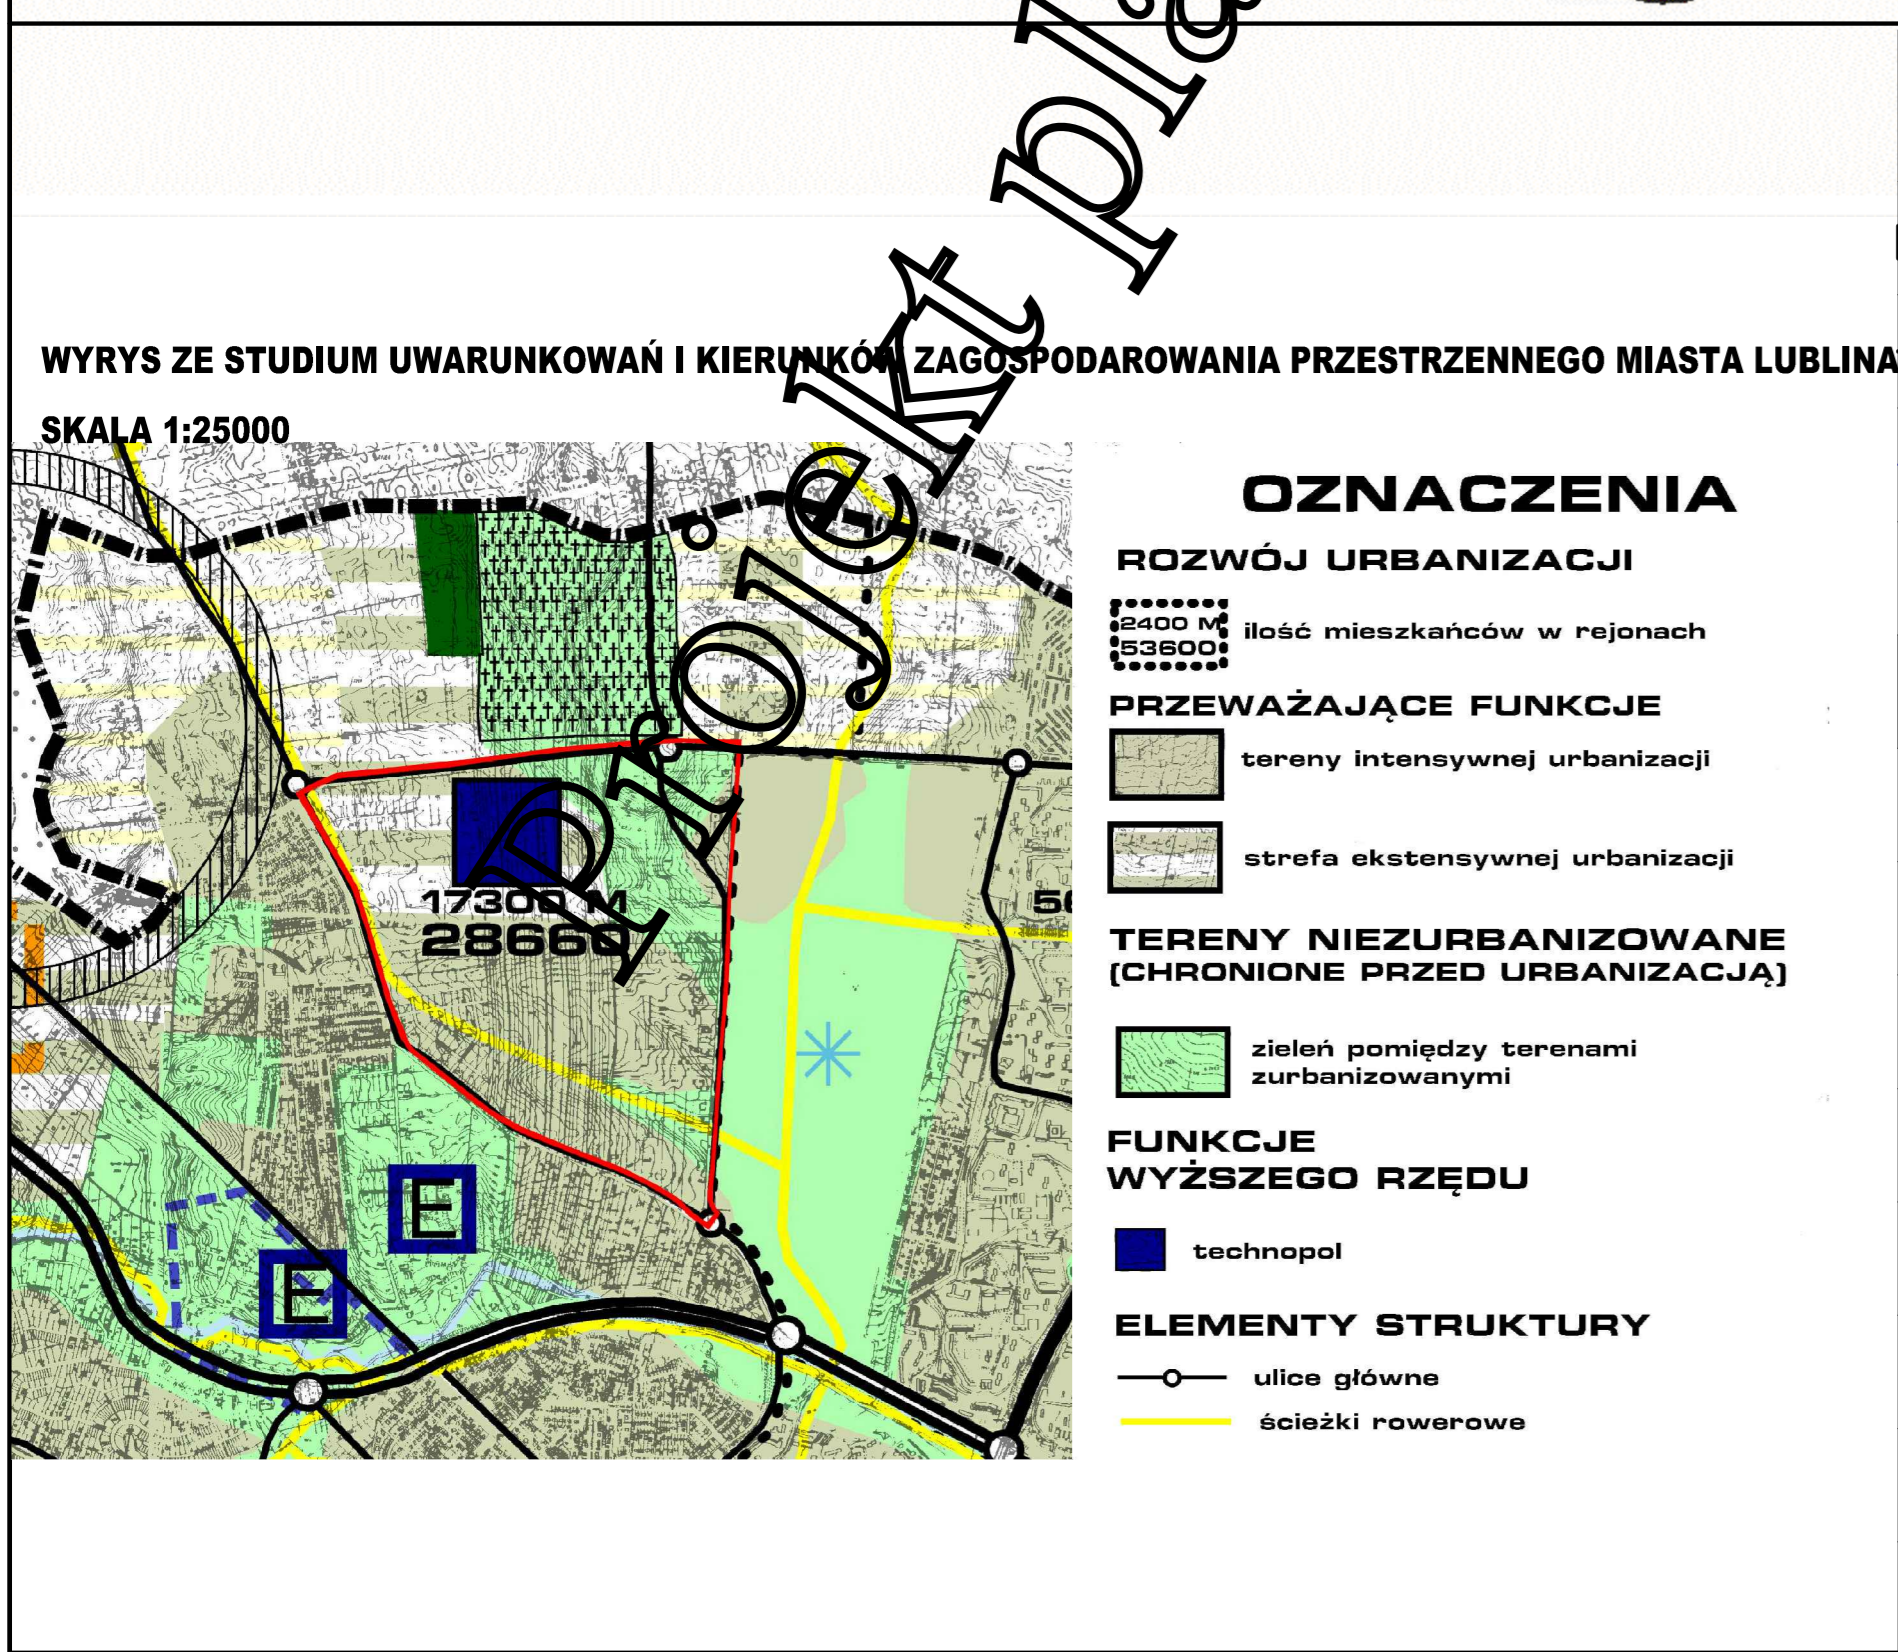

UZSTALENIA OBOWIĄZUJĄCE		UZSTALENIA INFORMACYJNE			
	granica obszaru objętego planem		tereny placów		kanalizacja sanitarna (ist. / proj.)
	linia rozgraniczająca tereny o różnym przeznaczeniu i w różnym zakresie zagospodarowania		tereny dróg publicznych - ulica zbiorcza		kanalizacja deszczowa (ist. / proj.)
	nieprzekraczalna linia zabudowy		tereny dróg publicznych - ulica lokalna		sieć gazowa (ist. / proj.)
	obowiązująca linia zabudowy		tereny dróg publicznych - ulica dojazdowa		sieć ciepłownicza (ist. / proj.)
	tereny zabudowy mieszkaniowej jednorodzinnej		tereny dróg wewnętrznych		sieć elektroenergetyczna (średniego napięcia-SN, niskiego napięcia-NN) (ist. / proj.)
	tereny zabudowy mieszkaniowej mieszanej		tereny wydzielonych ciągów pieszych, pieszo - jezdnych		proponowane linie podziaku działek
	tereny zabudowy mieszkaniowej jednorodzinnej tereny zabudowy usługowej		tereny infrastruktury elektroenergetycznej		szpalery drzew
	tereny zabudowy mieszkaniowej wielorodzinnej		strefa zabudowy mieszkaniowej jednorodzinnej w ramach funkcji podstawowej		wyznaczone budynki istniejące
	tereny zabudowy mieszkaniowej wielorodzinnej tereny zabudowy usługowej		strefa zieleni towarzyszącej w ramach funkcji podstawowej		kierunki powiązań Ekologicznego Systemu Obszarów Chronionych
	tereny zabudowy mieszkaniowej wielorodzinnej tereny zabudowy usługowej		strefa lokalizacji urządzeń sportowych		
	tereny zabudowy usługowej		strefa szczególnej przestrzeni publicznej		
	tereny zieleni urządzonej		strefa wysokości zabudowy		
	tereny ogrodów działkowych		strefa Ekologicznego Systemu Obszarów Chronionych		