




**MIASTO LUBLIN**  
**MIEJSCOWY PLAN ZAGOSPODAROWANIA PRZESTRZENNEGO**  
**MIASTA LUBLINA DLA TERENU POŁOŻONEGO W REJONIE**  
**ULIC NASTURCJOWA, NARCYZOWA, ORZECHOWA I TRZEŚNIEWSKA**


SKALA 1: 2000

**IDEOGRAM UZBROJENIA**

**ZALĄCZNIK NR 2**  
do uchwały nr .....  
Rady Miasta Lublin  
z dnia .....

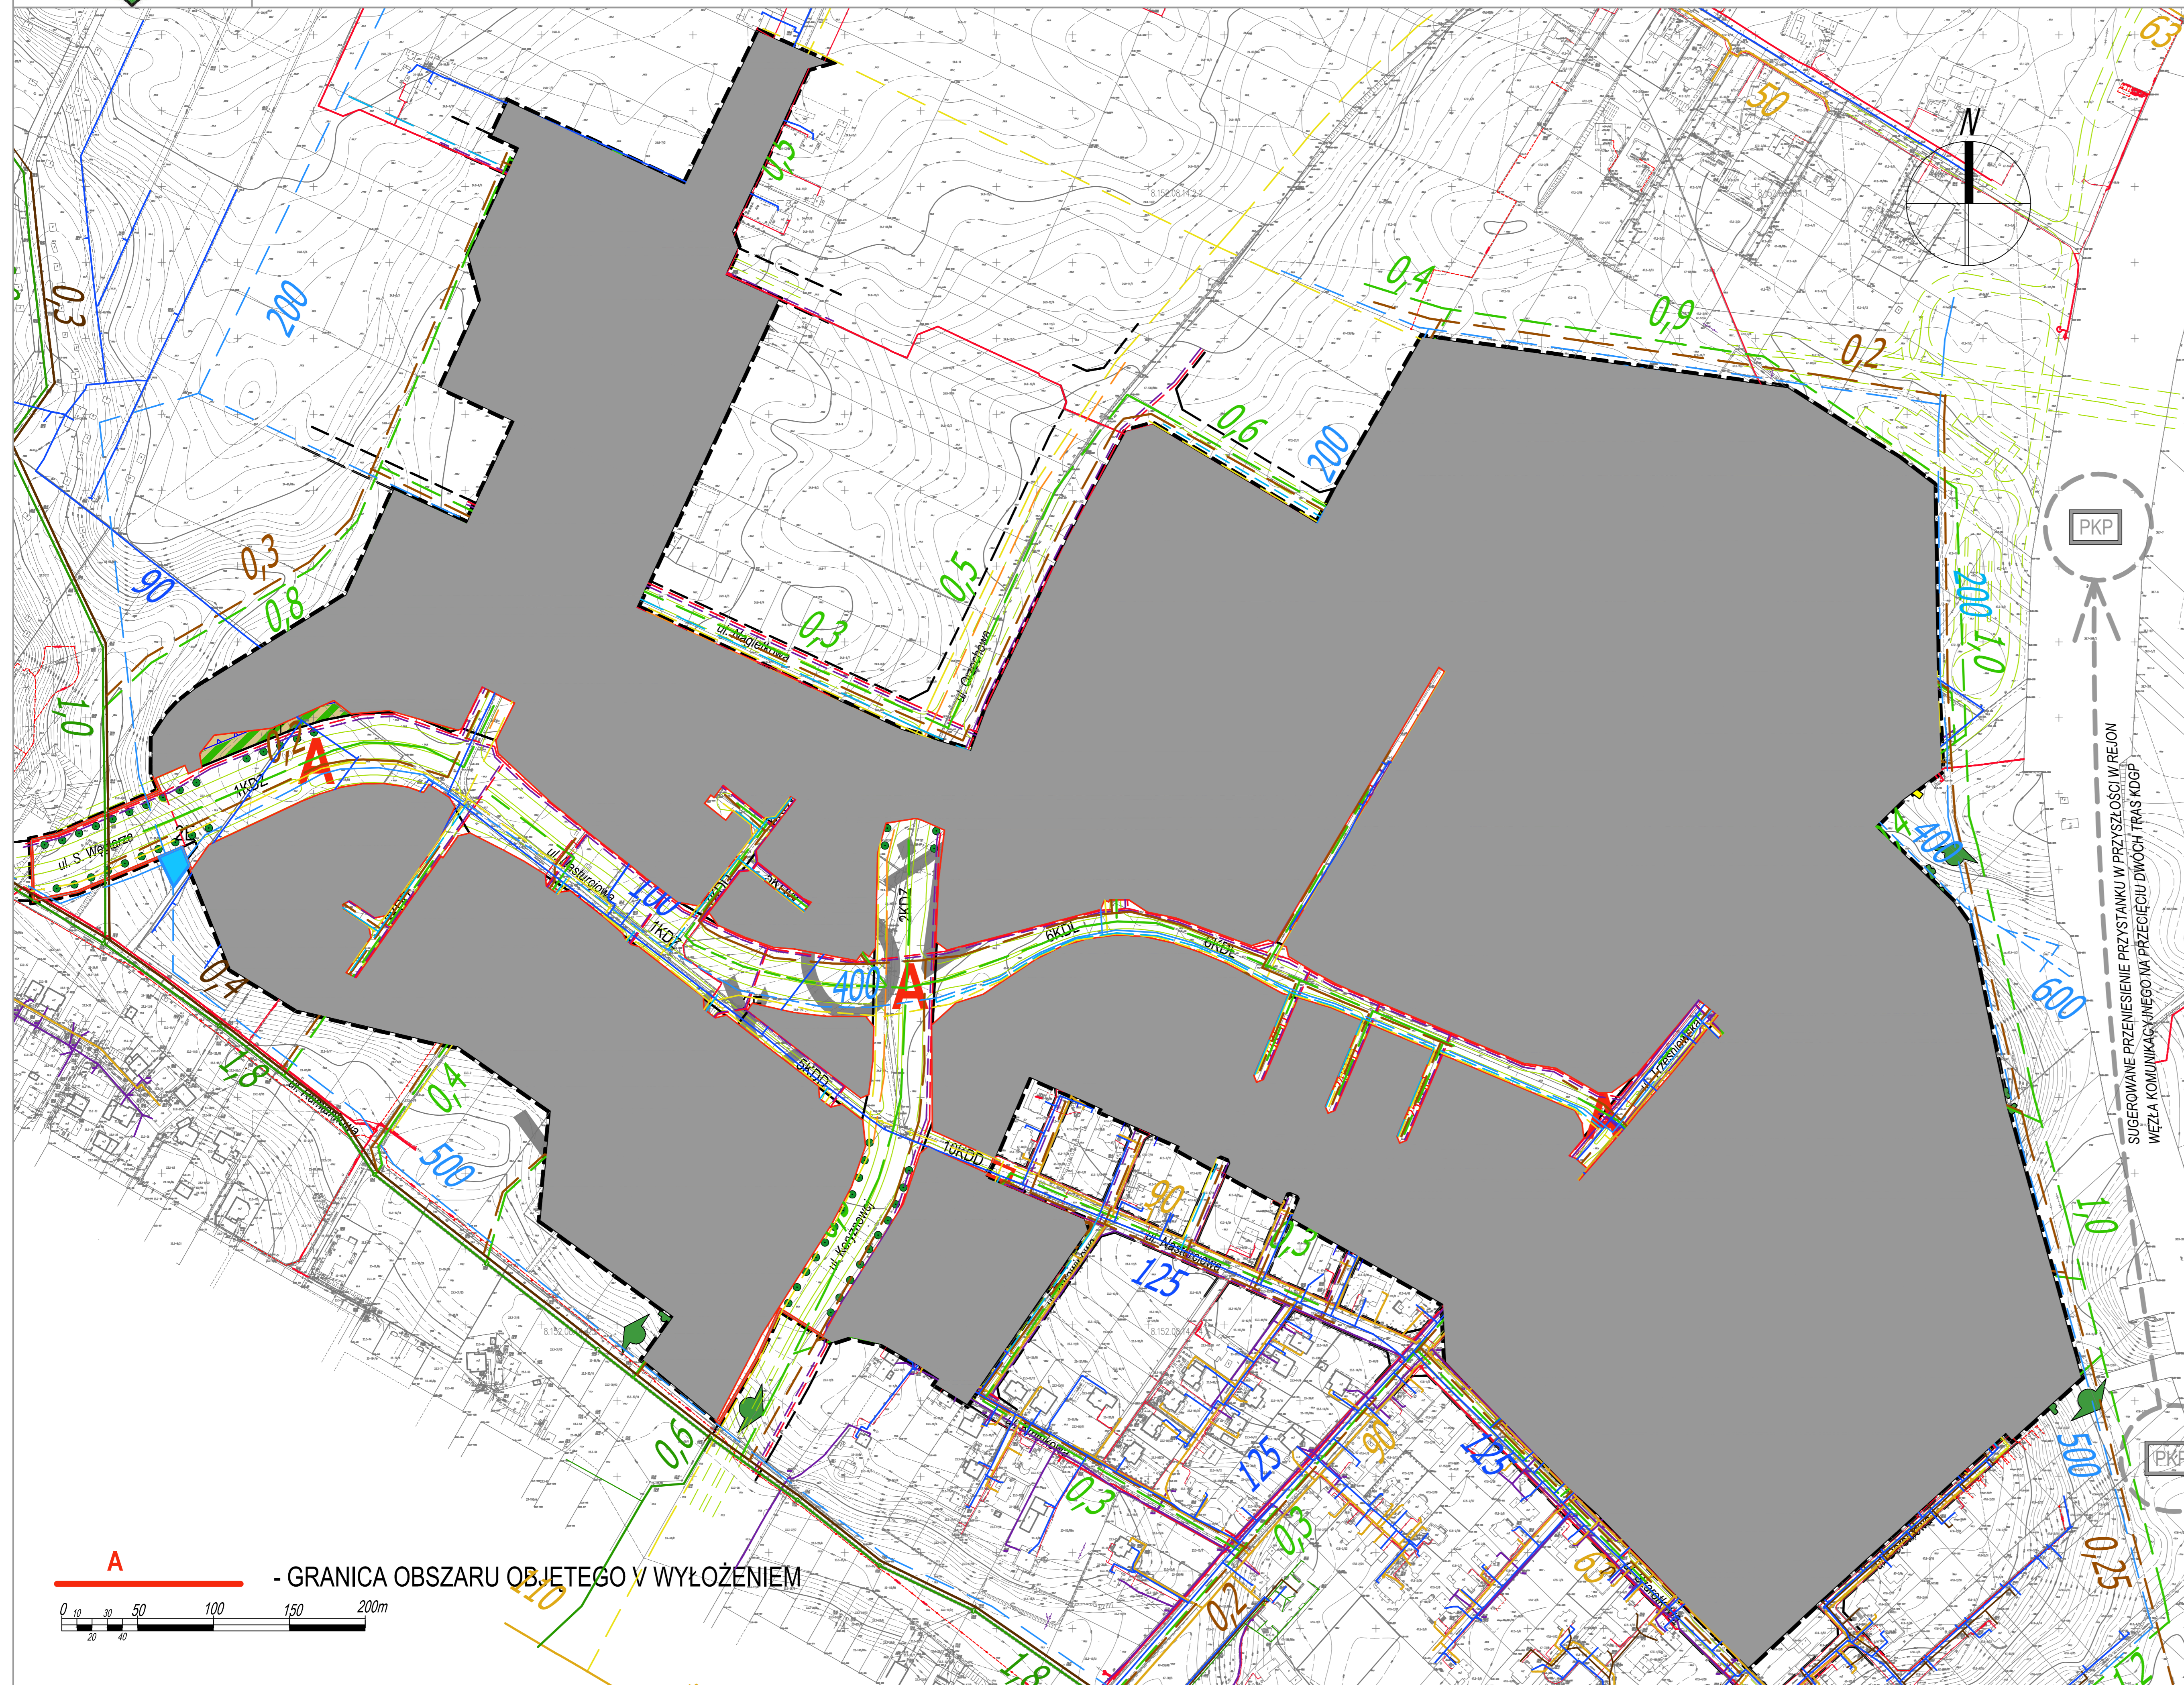

USTALENIA OBOWIĄZUJĄCE	
	granica obszaru objętego planem
	linia rozgraniczająca tereny o różnym przeznaczeniu i różnych zasadach zagospodarowania
	nieprzekraczalna linia zabudowy
	obowiązkowa linia zabudowy
	dispozycyjne wycofanie linii zabudowy parteru
	<b>MN</b> tereny zabudowy mieszkaniowej jednorodzinnej
	<b>MNW</b> tereny zabudowy mieszkaniowej mieszanej
	<b>MNWa</b> tereny zabudowy mieszkaniowej mieszanej
	<b>MW</b> tereny zabudowy mieszkaniowej wielorodzinnej
	<b>U</b> tereny zabudowy usługowej
	<b>U/MN</b> tereny zabudowy usługowej i mieszkaniowej jednorodzinnej
	<b>U/MNWa</b> tereny zabudowy usługowej i mieszkaniowej mieszanej
	<b>U/MNW</b> tereny zabudowy usługowej i mieszkaniowej wielorodzinnej
	<b>ZP</b> tereny zieleni urządzonej
	<b>KDZ</b> tereny dróg publicznych - ulica zbiorcza
	<b>KDL</b> tereny dróg publicznych - ulica lokalna
	<b>KDD</b> tereny dróg publicznych - ulica dogłębowa
	<b>KDW</b> tereny dróg wewnętrznych
	<b>KXL</b> tereny ciągów technicznych
	<b>KX</b> tereny wydzielonych ciągów pieszych
	<b>E</b> tereny infrastruktury elektroenergetycznej
	<b>T</b> tereny infrastruktury telekomunikacyjnej
	obszar zieleni zawiąszonej w ramach funkcji podstawowej
	<b>PP</b> strefa szczególnej przestrzeni publicznej
	strefa Ekologicznego Systemu Obszarów Chronionych
	akcent architektoniczny
	pomniki przyrody
USTALENIA INFORMACYJNE	
	jazdnice
	układ drogowy poza granicami planu
	proponowane linie podziału działek
	wyznaczone budynki istniejące
	schemat głównych ciągów pieszych i rowerowych
	liniarki pomiarów Ekologicznego Systemu Obszarów Chronionych
	projektowane szpalery drzew
	strefy lokalizacji usług w ramach funkcji podstawowej
	stanowiska archeologiczne
	rejon lokalizacji stacji kolejowej
	odwarty rozpylarkowy ze strefy ochronnej
	<b>S-13</b> granica ośrodka do zabudowania odpadów i wód ściekowych - "Świtok 13"
	granica obszaru składowania odpadów (wód ściekowych) / zasady strefy rozpylarkowej "Świtok"

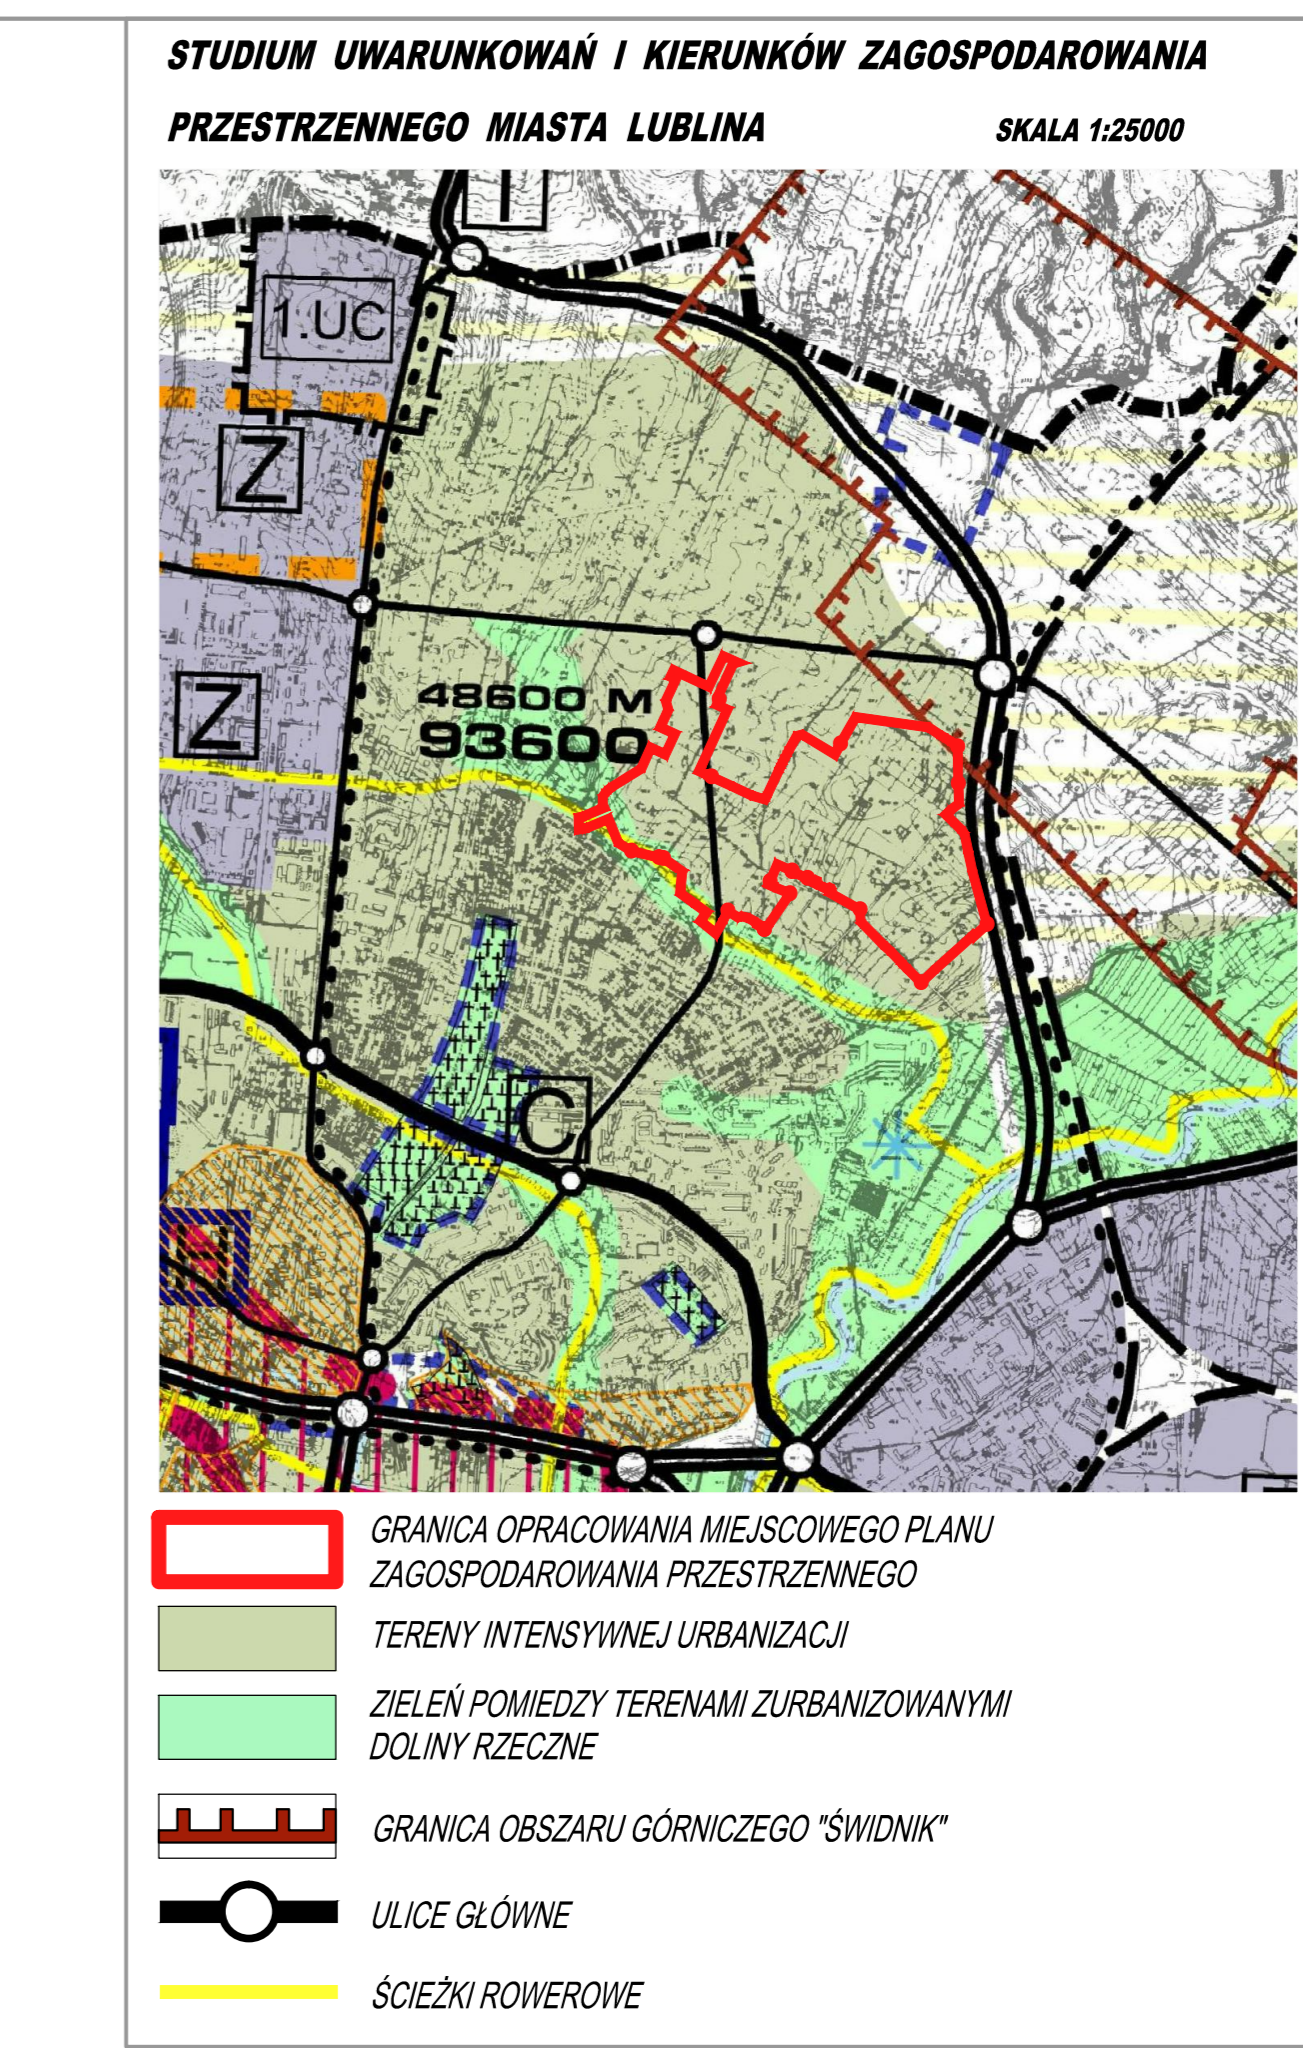

USTALENIA INFORMACYJNE INFRASTRUKTURA TECHNICZNA	
	planowana pompownia ściekowa "RUDNIK"
	sieć wodociągowa st. / proj.
	sieć gazowa średniego ciśnienia st. / proj.
	kanalizacja sanitarna st. / proj.
	kanalizacja deszczowa st. / proj.
	sieć ciepłownicza proj.
	sieć telekomunikacyjna stn. / proj.
	sieć elektroenergetyczna kablowa nN stn. / SW stn.
	sieć elektroenergetyczna kablowa nN / SW proj.