



MIASTO LUBLIN


ZMIANA MIEJSCOWEGO PLANU ZAGOSPODAROWANIA PRZESTRZENNEGO MIASTA LUBLINA - CZĘŚĆ II  
W REJONIE ULICY: BURSZTYNOWEJ

skala 1:1000

IDEOGRAM UZBROJENIA

ETAP : PONOWNE WYŁOŻENIE

ZAŁĄCZNIK NR 2  
do uchwały Nr .....  
Rady Miasta Lublin  
z dnia .....

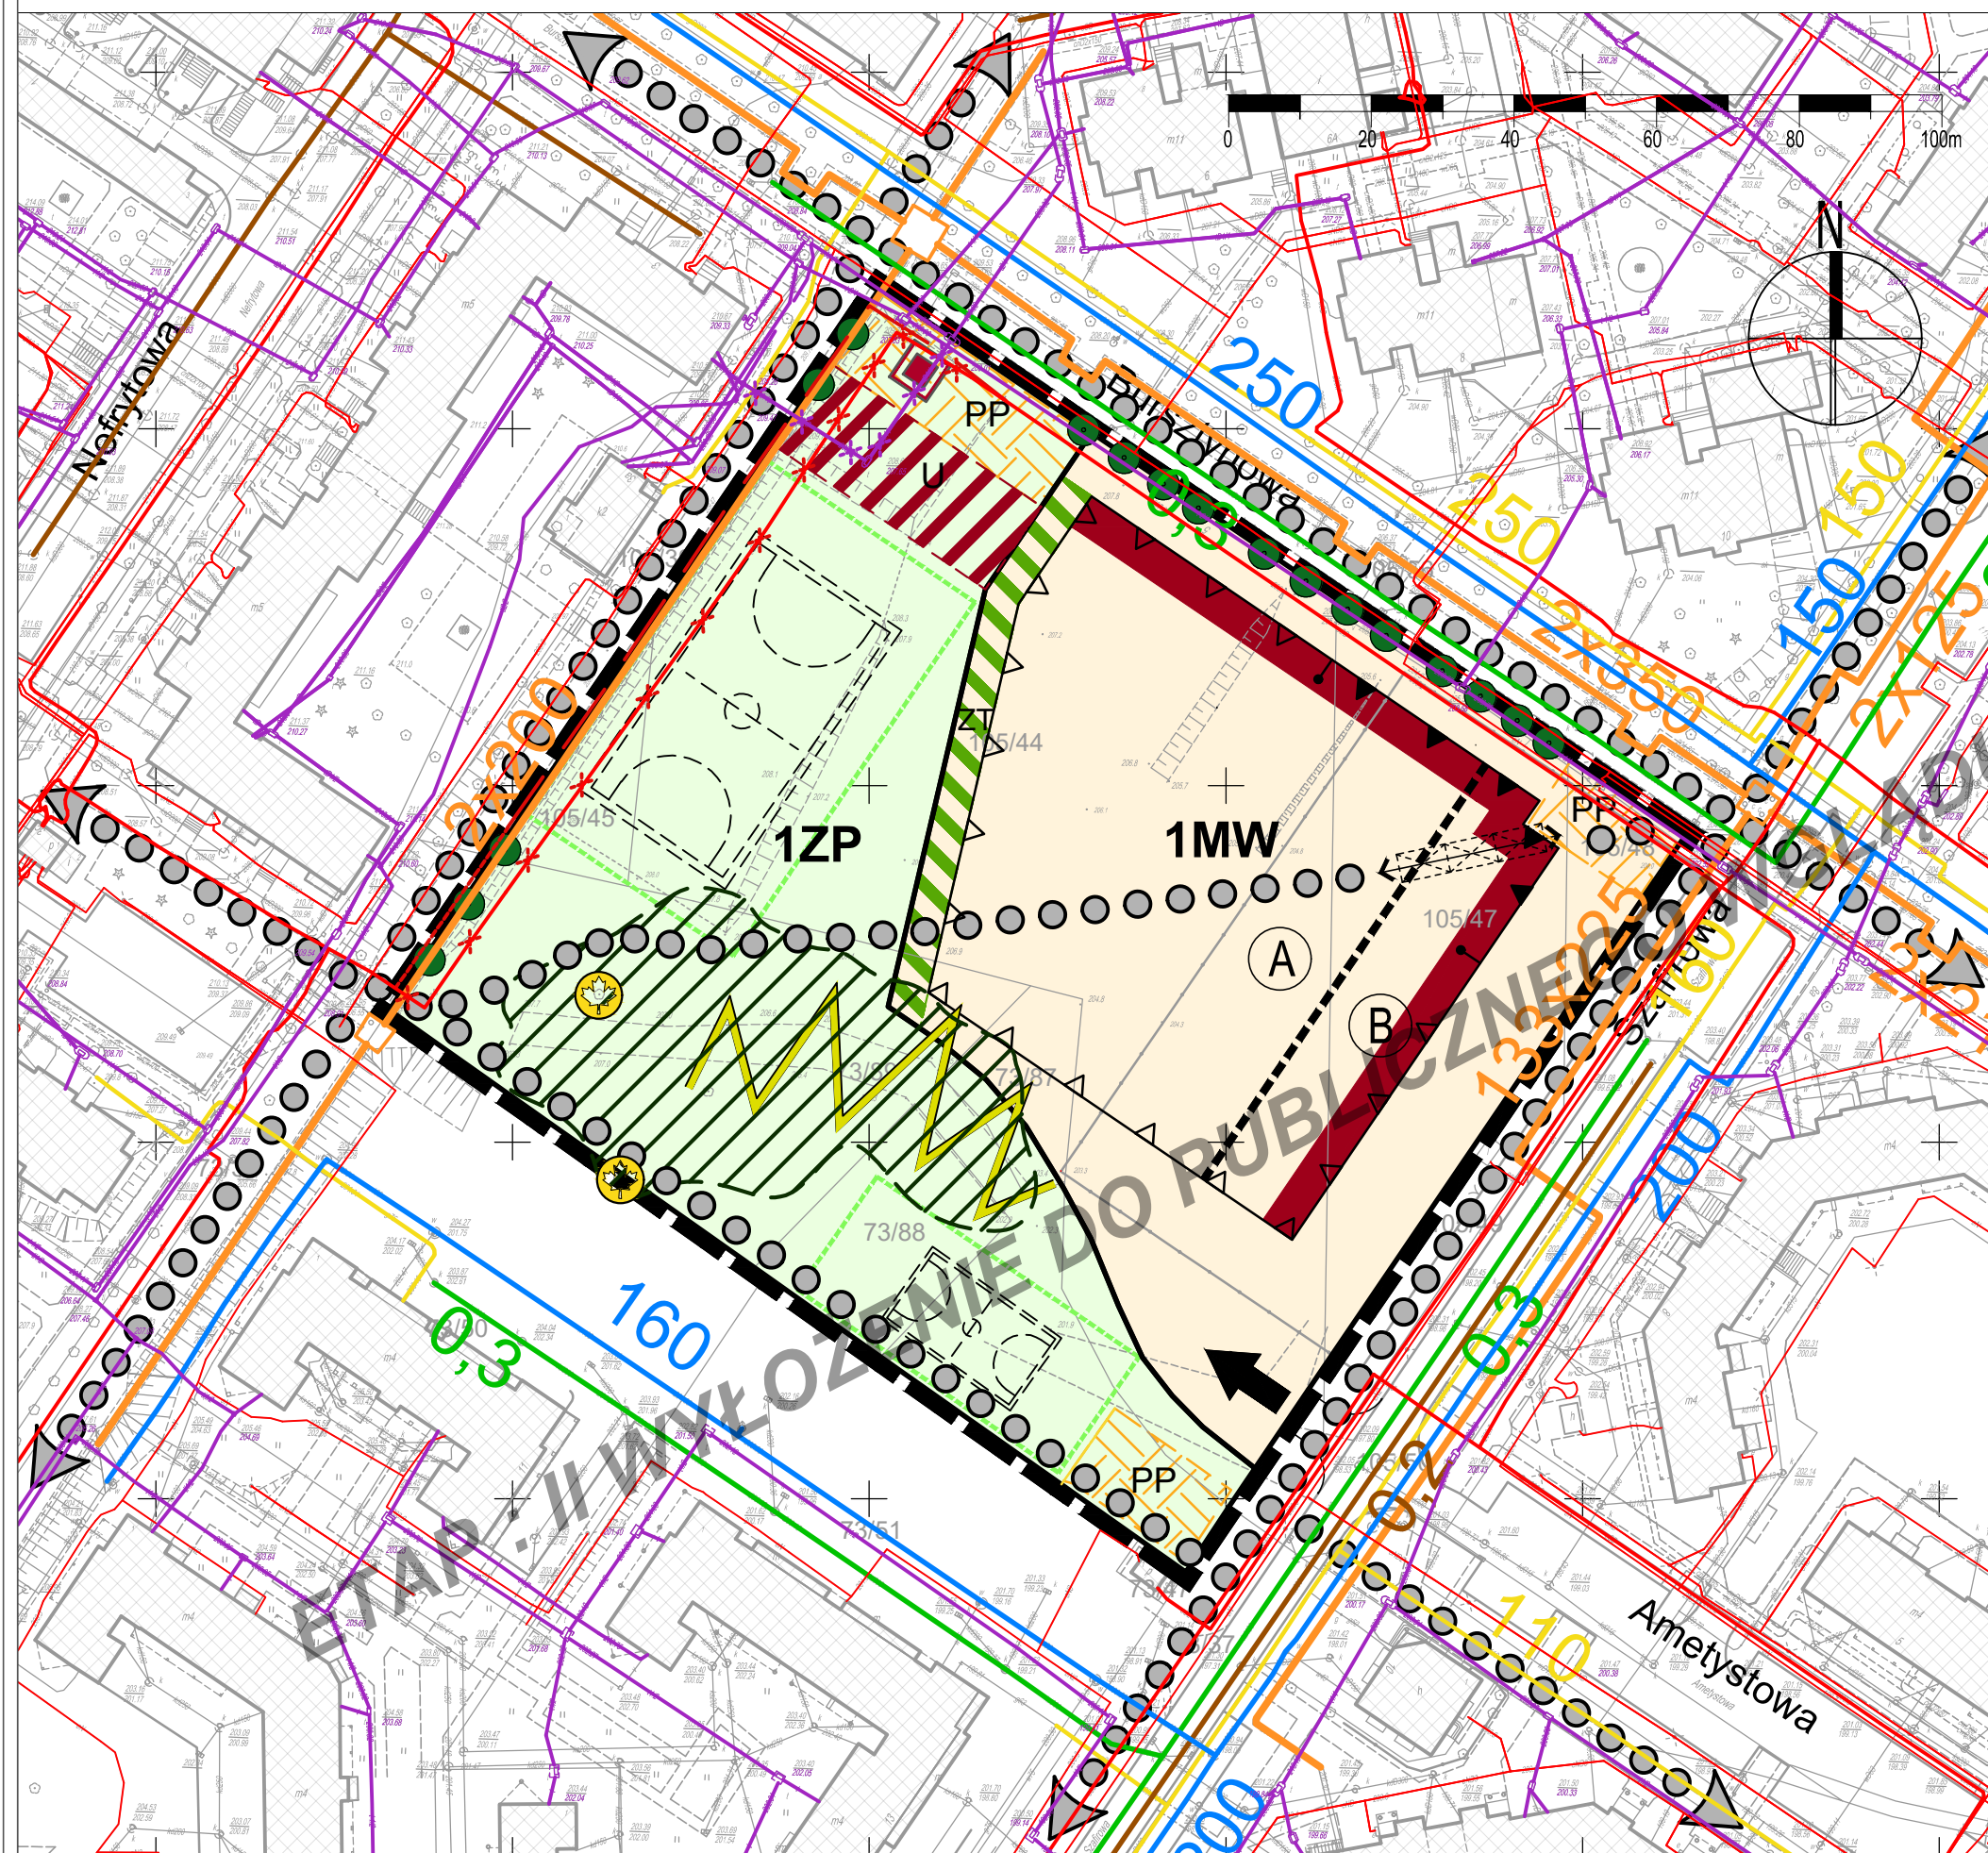

USTALENIA OBOWIĄZUJĄCE:		ELEMENTY INFORMACYJNE:	
	granica obszaru objętego planem		budynki istniejące
	linia rozgraniczająca tereny o różnym przeznaczeniu lub różnych zasadach zagospodarowania		główny zjazd na działkę
	nieprzekraczalna linia zabudowy		przejścia (w tym bramowe) - lokalizacja orientacyjna
	obowiązująca linia zabudowy		schemat przebiegu głównych ciągów pieszych
<b>MW</b>	teren zabudowy mieszkaniowej wielorodzinnej		obszar lokalizacji terenowych urządzeń sportowo-rekreacyjnych (np. boiska, place zabaw)
<b>ZP</b>	tereny zieleni urządzonej		akcent urbanistyczny np: pomnik, rzeźba, fontanna
	obszar usług towarzyszących - wydzielenie wewnętrzne w ramach funkcji podstawowej		szpaler drzew
	obszar zieleni towarzyszącej - wydzielenie wewnętrzne w ramach funkcji podstawowej		elementy przyrodnicze wskazane do ochrony
<b>PP</b>	strefa szczególnej przestrzeni publicznej		istniejąca zieleń do zachowania (obrys po koronie drzew)
<b>A B</b>	strefy dopuszczalnej wysokości zabudowy		istniejący wąwóz do zachowania
WYRYS ZE STUDIUM UWARUNKOWAŃ I KIERUNKÓW ZAGOSPODAROWANIA PRZESTRZENNEGO MIASTA LUBLIN skala 1:25000			strefa lokalizacji usług w parterze budynku, dostępnych z poziomu terenu
			sieć wodociągowa
			sieć ciepłownicza
			sieć gazowa
			kanalizacja sanitarna
			kanalizacja deszczowa
	granica obszaru opracowania zmiany m.p.z.p.		sieć elektroenergetyczna kablowa nN istn./ SN istn.
	tereny intensywnej urbanizacji		sieć elektroenergetyczna kablowa SN proj. / SN do demontażu
	zielen pomiędzy terenami zurbanizowanymi doliny rzeczne		sieć telekomunikacyjna istn. / proj. / do demontażu
	ulice główne		