




**MIASTO LUBLIN**  
**MIEJSCOWY PLAN ZAGOSPODAROWANIA PRZESTRZENNEGO**  
**W OBSZARZE POŁOŻONYM U ZBIĘGU AL. KRAŚNICKIEJ I AL. JANA PAWŁA II**  
**SKALA 1:2000**  
**IDEOGRAM UZBROJENIA**

ZAŁĄCZNIK NR 2  
do Uchwały Nr ... / ... / .....  
Rady Miasta Lublin  
z dnia ...

	sieć wodociągowa istn. / proj.
	kanalizacja sanitarna istn. / proj.
	kanalizacja deszczowa istn. / proj.
	sieć gazowa istn. / proj.
	sieć ciepłownicza istn. / proj.
	sieć kablowa nN istn. / SN istn.
	sieć kablowa nN / SN proj.
	sieć telekomunikacyjna istn. / proj. / do likwidacji

USTALENIA OBOWIĄZUJĄCE	
	granice obszaru objętego planem
	linie rozgraniczające tereny o różnym przeznaczeniu lub różnych zasadach zagospodarowania
	nieprzekraczalne linie zabudowy
UC/U	tereny rozmieszczenia obiektów handlowych o powierzchni sprzedaży powyżej 2000 m <sup>2</sup> , obiektów handlu hurtowego oraz zabudowy usługowej, w tym usług II i III stopnia oraz usług publicznych
KS	tereny obsługi komunikacji
KDW	tereny dróg wewnętrznych
	strefa, w której dopuszcza się podwyższenie zabudowy do 25 metrów
	strefa, w której ustala się podwyższenie zabudowy powyżej 25 metrów, nie więcej niż 30 metrów
USTALENIA INFORMACYJNE	
	linia napowietrzna WN 110 kV ze strefą pasa technologicznego szerokości 40m (po 20m)
	obszar zieleni towarzyszącej - wydzielenie wewnętrzne w ramach funkcji podstawowej ograniczone liniami wewnętrznego podziału
	proponowane strefy zieleni
	proponowane miejsca parkingowe
	schemat głównych powiązań komunikacyjnych
	dominanta
	szpalery drzew
	akcent urbanistyczny np. pomnik, rzeźba lub fontanna
	granica miasta

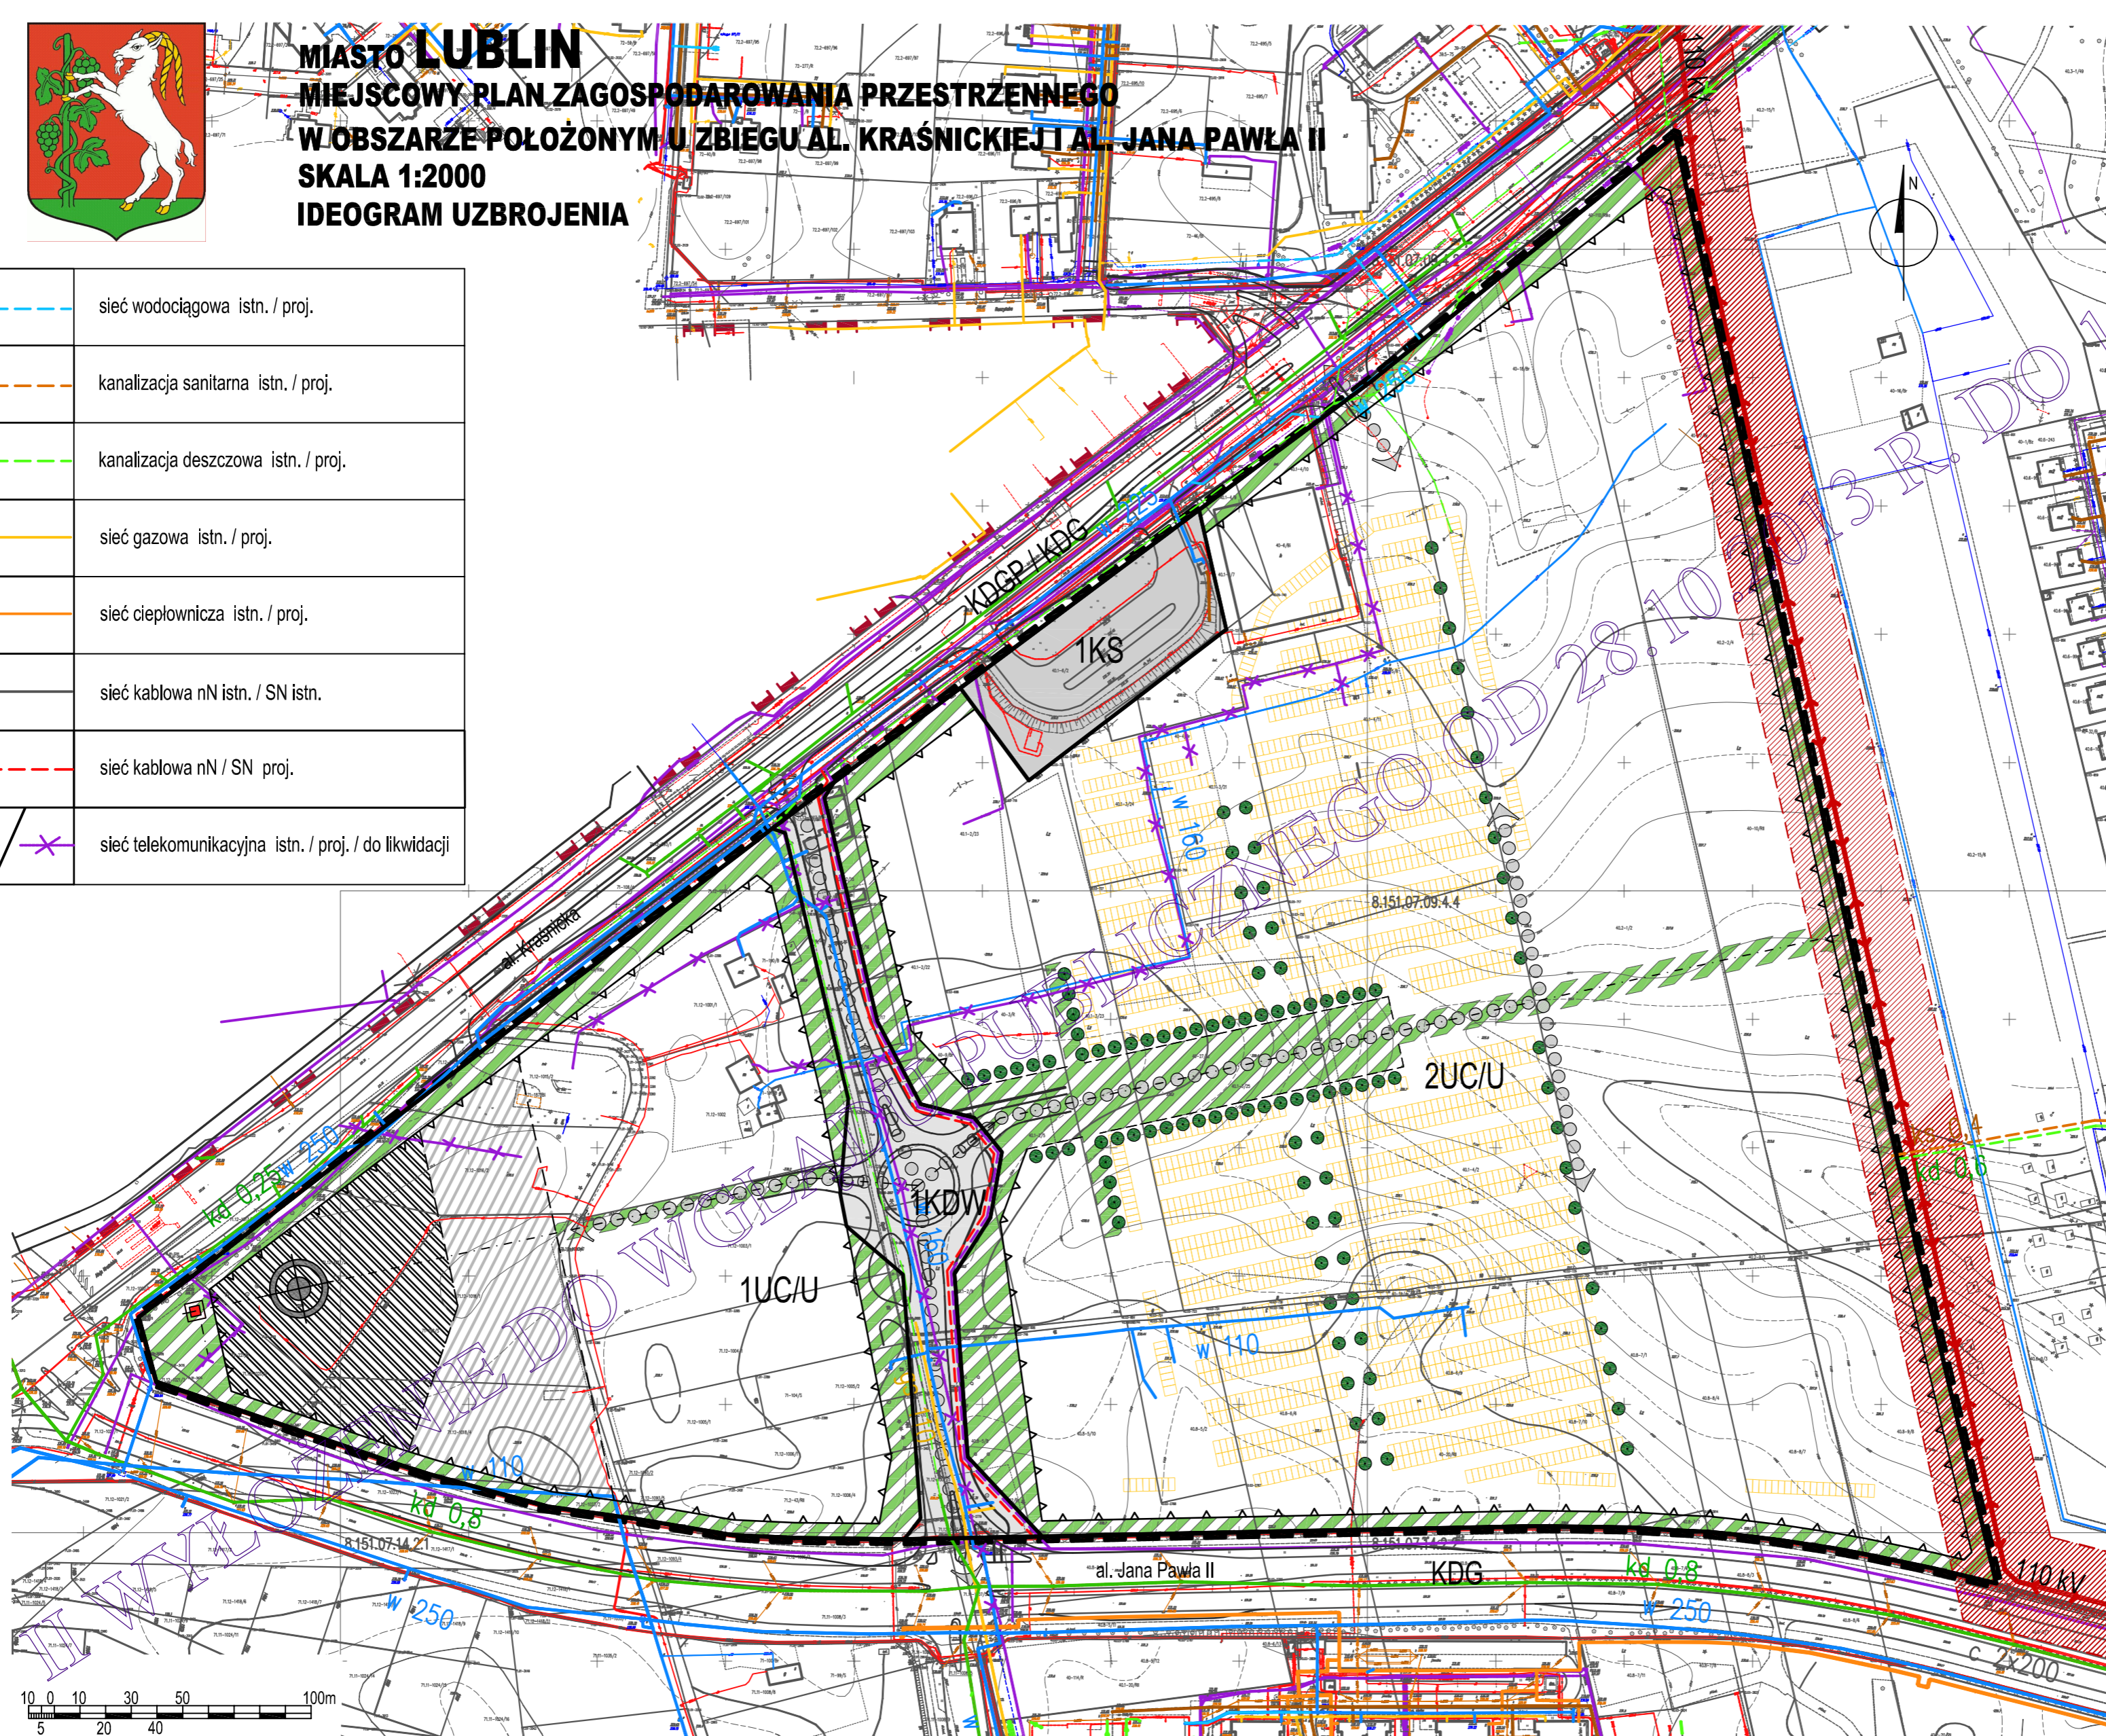

**URZĄD MIASTA LUBLIN**  
**WYDZIAŁ PLANOWANIA**