


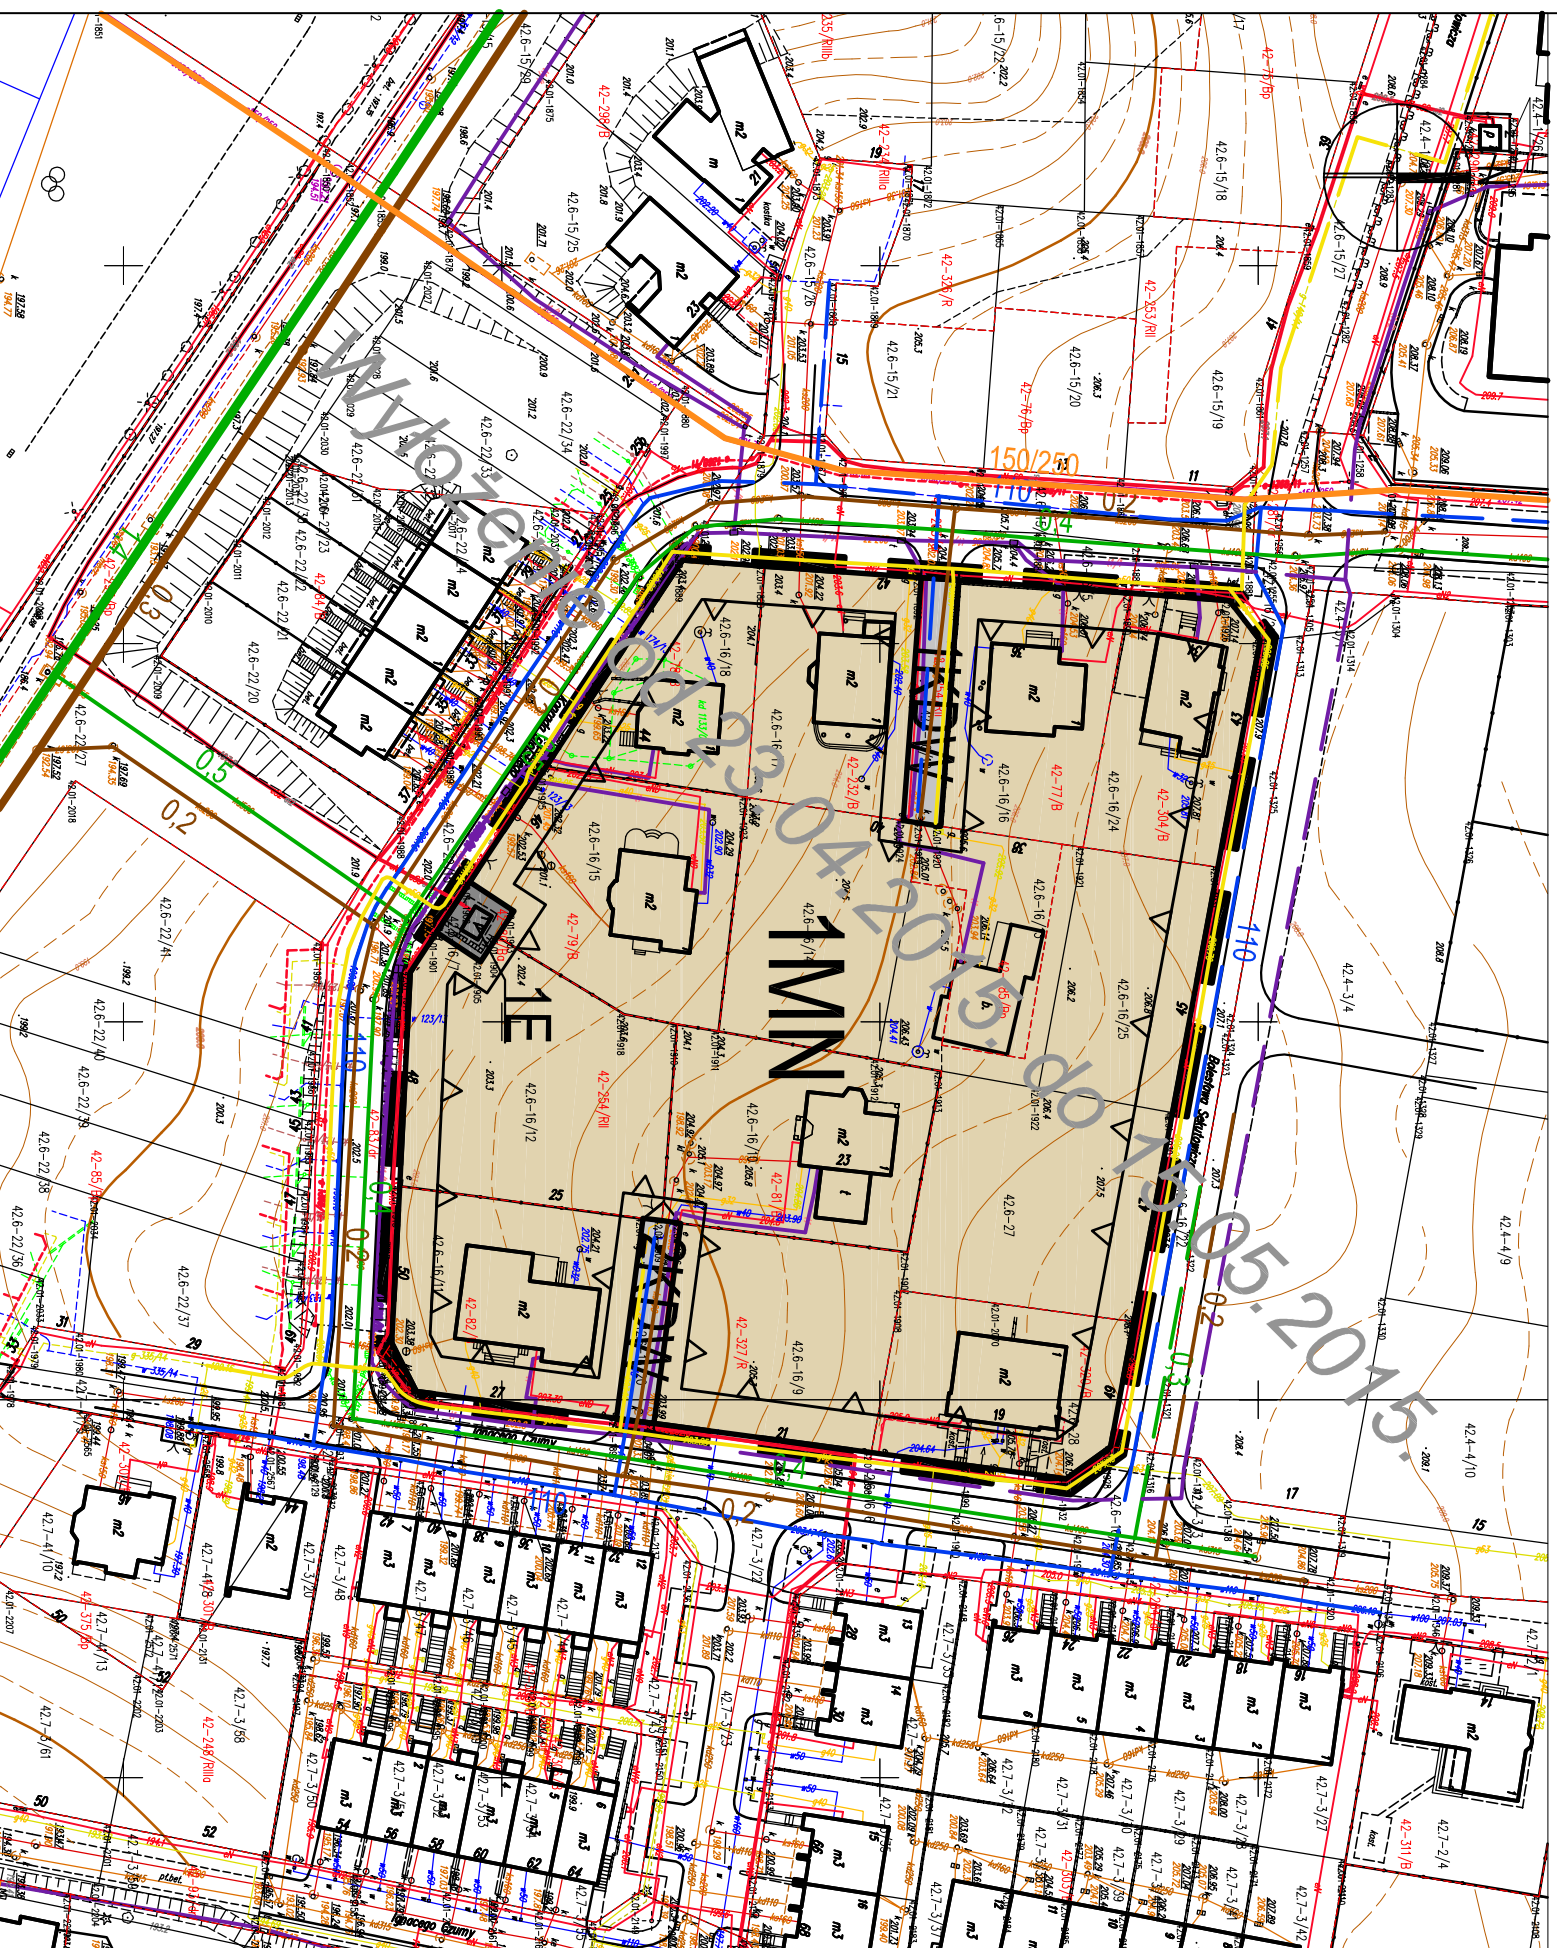

MIASTO LUBLIN
ZMIANA MIEJSCOWEGO PLANU ZAGOSPODAROWANIA PRZESTRZENNEGO MIASTA LUBLINA - CZĘŚĆ I
W OBSZARZE POŁOŻONYM POMIĘDY ULICAMI:
KONRADA BIELSKIEGO, BOLESŁAWA SEKUTOWICZA, IGNACEGO CZUMY

ZALĄCZNIK NR 2
do uchwały nr/...../2015
Rady Miasta Lublin
z dnia

SKALA 1:1000 **IDEOGRAM UZBROJENIA**



USTALENIA OBOWIAZUJĄCE	
	granica obszaru objętego zmianą planu
	linia rozgraniczająca tereny o różnym przeznaczeniu i różnych zasadach zagospodarowania
	nieprzekraczalna linia zabudowy
	tereny zabudowy mieszkaniowej jednorodzinnej
	tereny infrastruktury elektroenergetycznej
	tereny dróg wewnętrznych
USTALENIA INFORMACYJNE	
	jezdnie
UZBROJENIE TERENU	
	kanalizacja sanitarna ist. / proj.
	kanalizacja deszczowa ist. / proj.
	sieć wodociągowa ist. / proj.
	sieć gazowa ś.c. ist. / proj.
	sieć ciepłownicza
	sieć telekomunikacyjna ist. / proj.
	sieć elektroenergetyczna kablowa nN / SN ist.
	sieć elektroenergetyczna kablowa nN, SN proj.