



# MIASTO LUBLIN

## ZMIANA MIEJSCOWEGO PLANU ZAGOSPODAROWANIA PRZESTRZENNEGO MIASTA LUBLINA - CZĘŚĆ II W REJONIE ULICY: BERYLOWEJ

### IDEOGRAM UZBROJENIA

skala 1:1000


stadium: WYŁOŻENIE DO WGLĄDU PUBLICZNEGO  
w dniach: 17 lipca do 17 sierpnia 2015 r.

#### ZAŁĄCZNIK NR 2

do uchwały Nr .....

Rady Miasta Lublin

z dnia .....

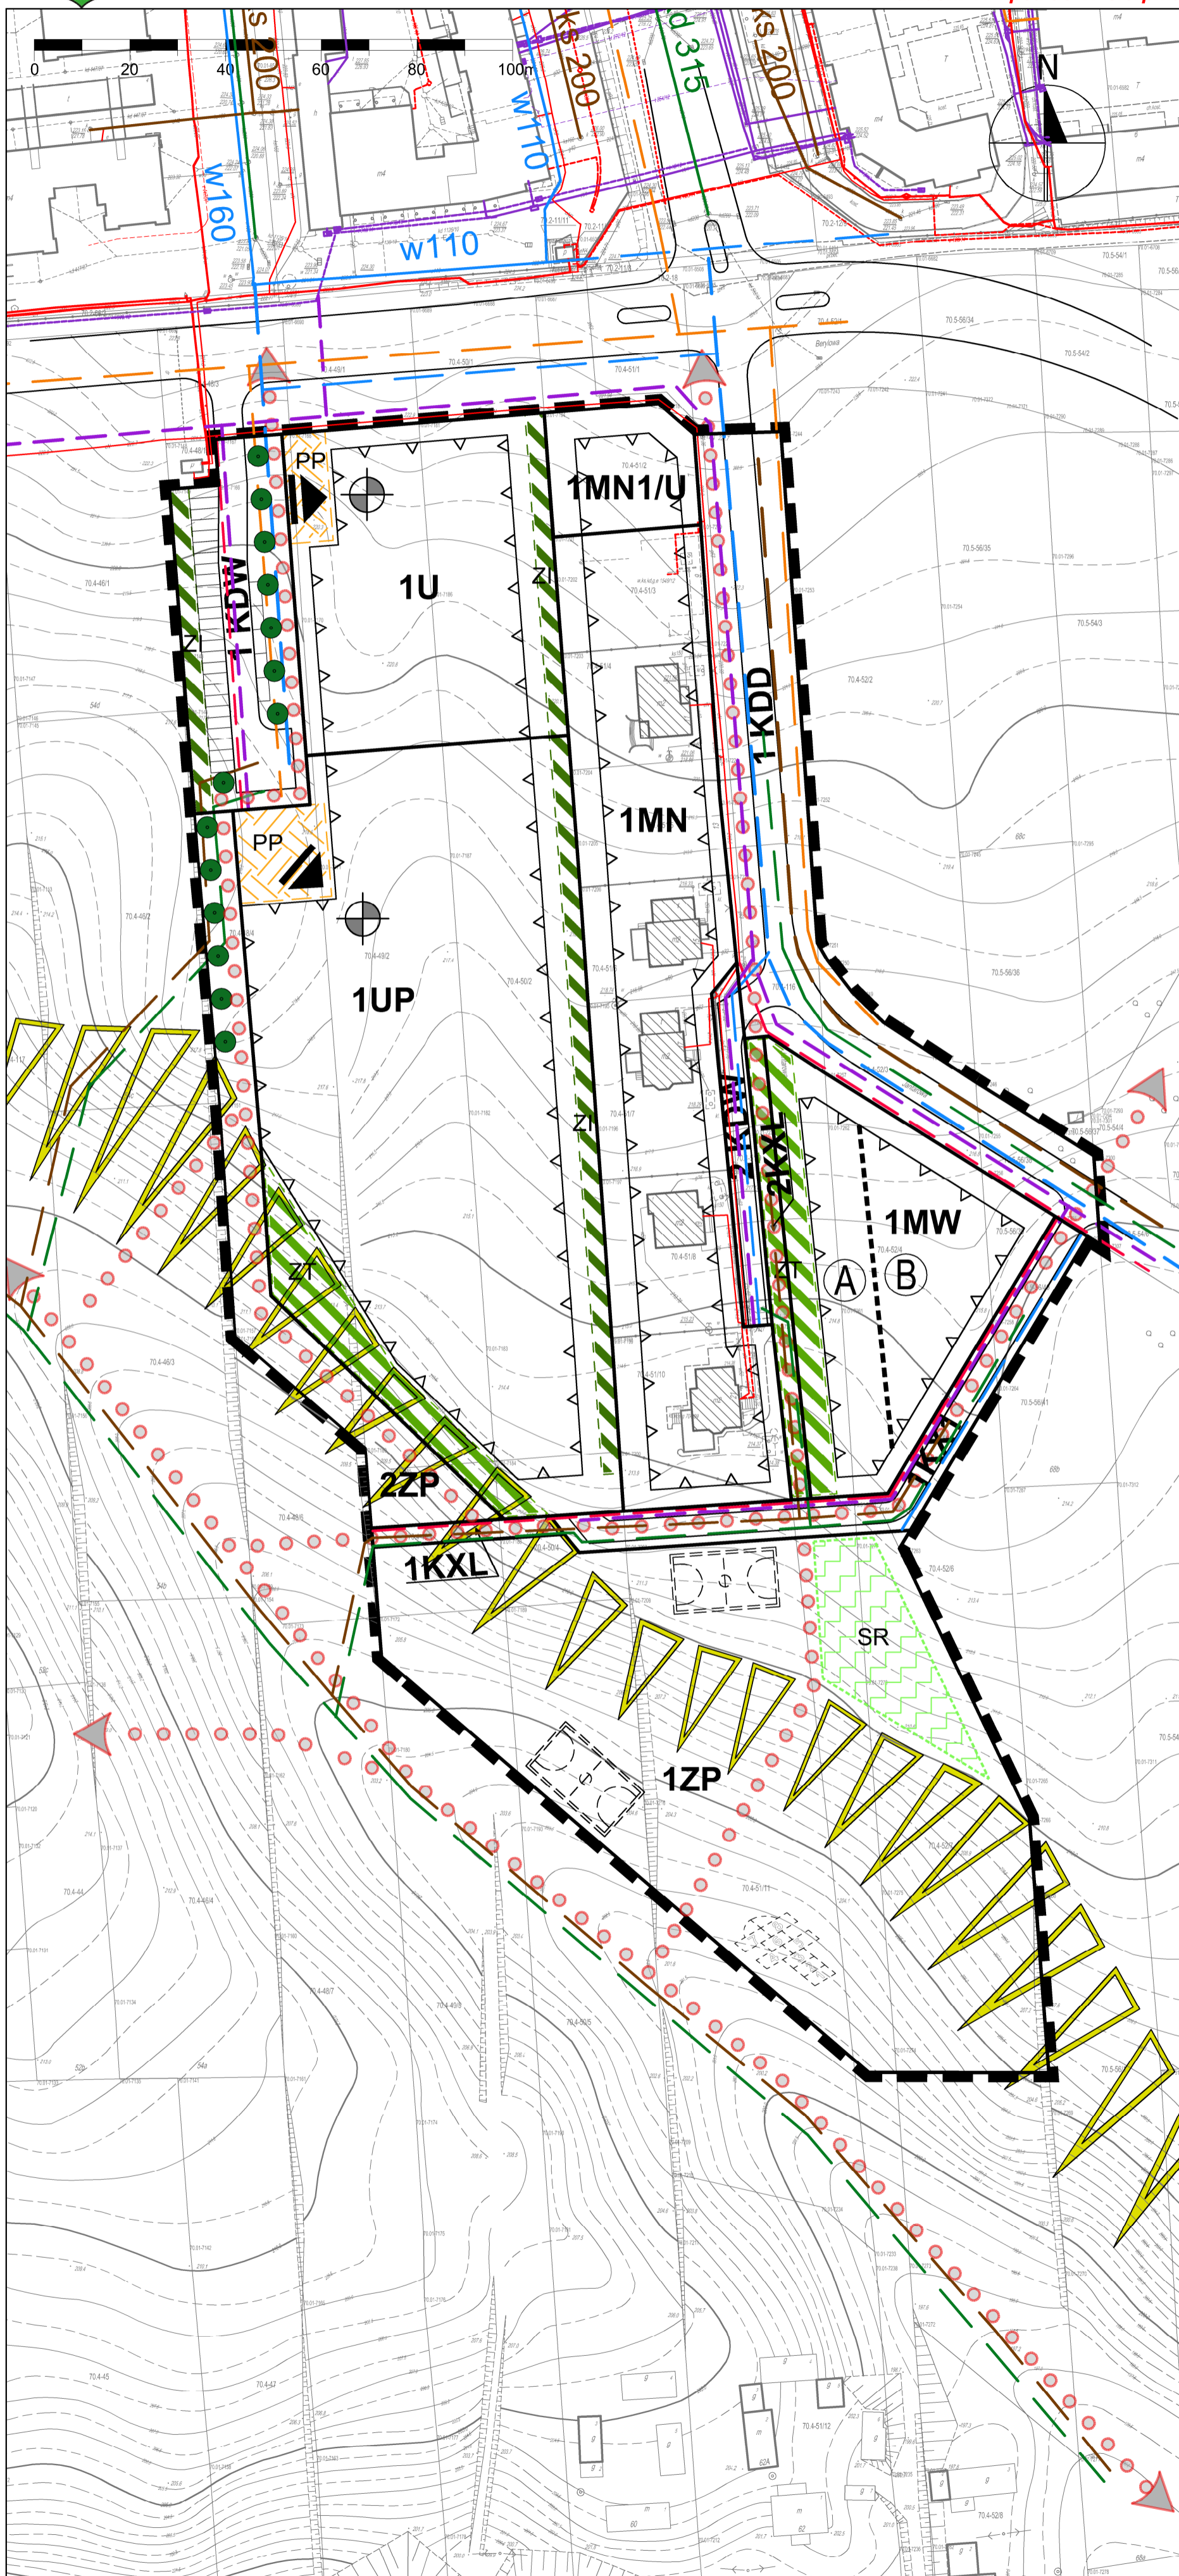

#### USTALENIA OBOWIĄZUJĄCE:

	granica obszaru objętego planem
	linia rozgraniczająca tereny o różnym przeznaczeniu i różnych zasadach zagospodarowania
	nieprzekraczalna linia zabudowy
<b>UP</b>	tereny usług publicznych
<b>U</b>	tereny zabudowy usługowej
<b>MN1/U</b>	teren zabudowy mieszkaniowej, teren zabudowy usługowej
<b>MN</b>	teren zabudowy mieszkaniowej jednorodzinnej
<b>MW</b>	tereny zabudowy mieszkaniowej wielorodzinnej
<b>ZP</b>	tereny zieleni urządzonej
<b>KDD</b>	tereny dróg publicznych - ulica dojazdowa
<b>KDW</b>	tereny dróg wewnętrznych
<b>KX1</b>	tereny wydzielonych ciągów pieszo - jezdnych
<b>KXL</b>	tereny ciągów technicznych
<b>(A) (B)</b>	strefy dopuszczonej wysokości zabudowy wyznaczone w liniach zabudowy
	obszar zieleni towarzyszącej - wydzielenie wewnętrzne w ramach funkcji podstawowej
	obszar zieleni izolacyjnej - wydzielenie wewnętrzne w ramach funkcji podstawowej
	strefa szczególnej przestrzeni publicznej
	strefa lokalizacji obiektów kubaturowych o funkcji sportowo-rekreacyjnej

#### ELEMENTY INFORMACYJNE:

	jezdnie
	miejsca parkingowe wydzielone w pasie drogowym
	skarpa do zachowania
	budynki istniejące
	główne wejście
	akcent architektoniczny
	schemat przebiegu głównych ciągów pieszych i rowerowych, o minimalnej szerokości 2,5 m
	obszar lokalizacji terenowych urządzeń sportowo-rekreacyjnych (np. boiska, place zabaw)
	obszar lokalizacji placów zabaw
	szpaler drzew

#### UZBROJENIE TERENU:

	uzbrojenie terenu - sieć wodociągowa (istn./proj.)
	uzbrojenie terenu - sieć ciepłownicza (istn./proj.)
	uzbrojenie terenu - kanalizacja deszczowa (istn./proj.)
	uzbrojenie terenu - kanalizacja sanitarna (istn./proj.)
	uzbrojenie terenu - sieć gazowa (istn./proj.)
	sieć kablowa niskiego napięcia /średniego napięcia istn.
	sieć kablowa niskiego napięcia i średniego napięcia proj.
	uzbrojenie terenu - sieć telekomunikacyjna (istn./proj.)