




MIASTO LUBLIN
ZMIANA MIEJSCOWEGO PLANU ZAGOSPODAROWANIA PRZESTRZENNEGO
MIASTA LUBLINA - CZĘŚĆ III
W REJONIE ULIC: CHODŹKI, JACZEWSKIEGO
IDEOGRAM UZBROJENIA skala 1:1000

ZAŁĄCZNIK NR 2
do uchwały Nr
Rady Miasta Lublin
z dnia

etap: **WYŁOŻENIE DO PUBLICZNEGO WGLĄDU**
W DNIACH OD 18 WRZEŚNIA DO 9 PAŹDZIERNIKA 2015 r.

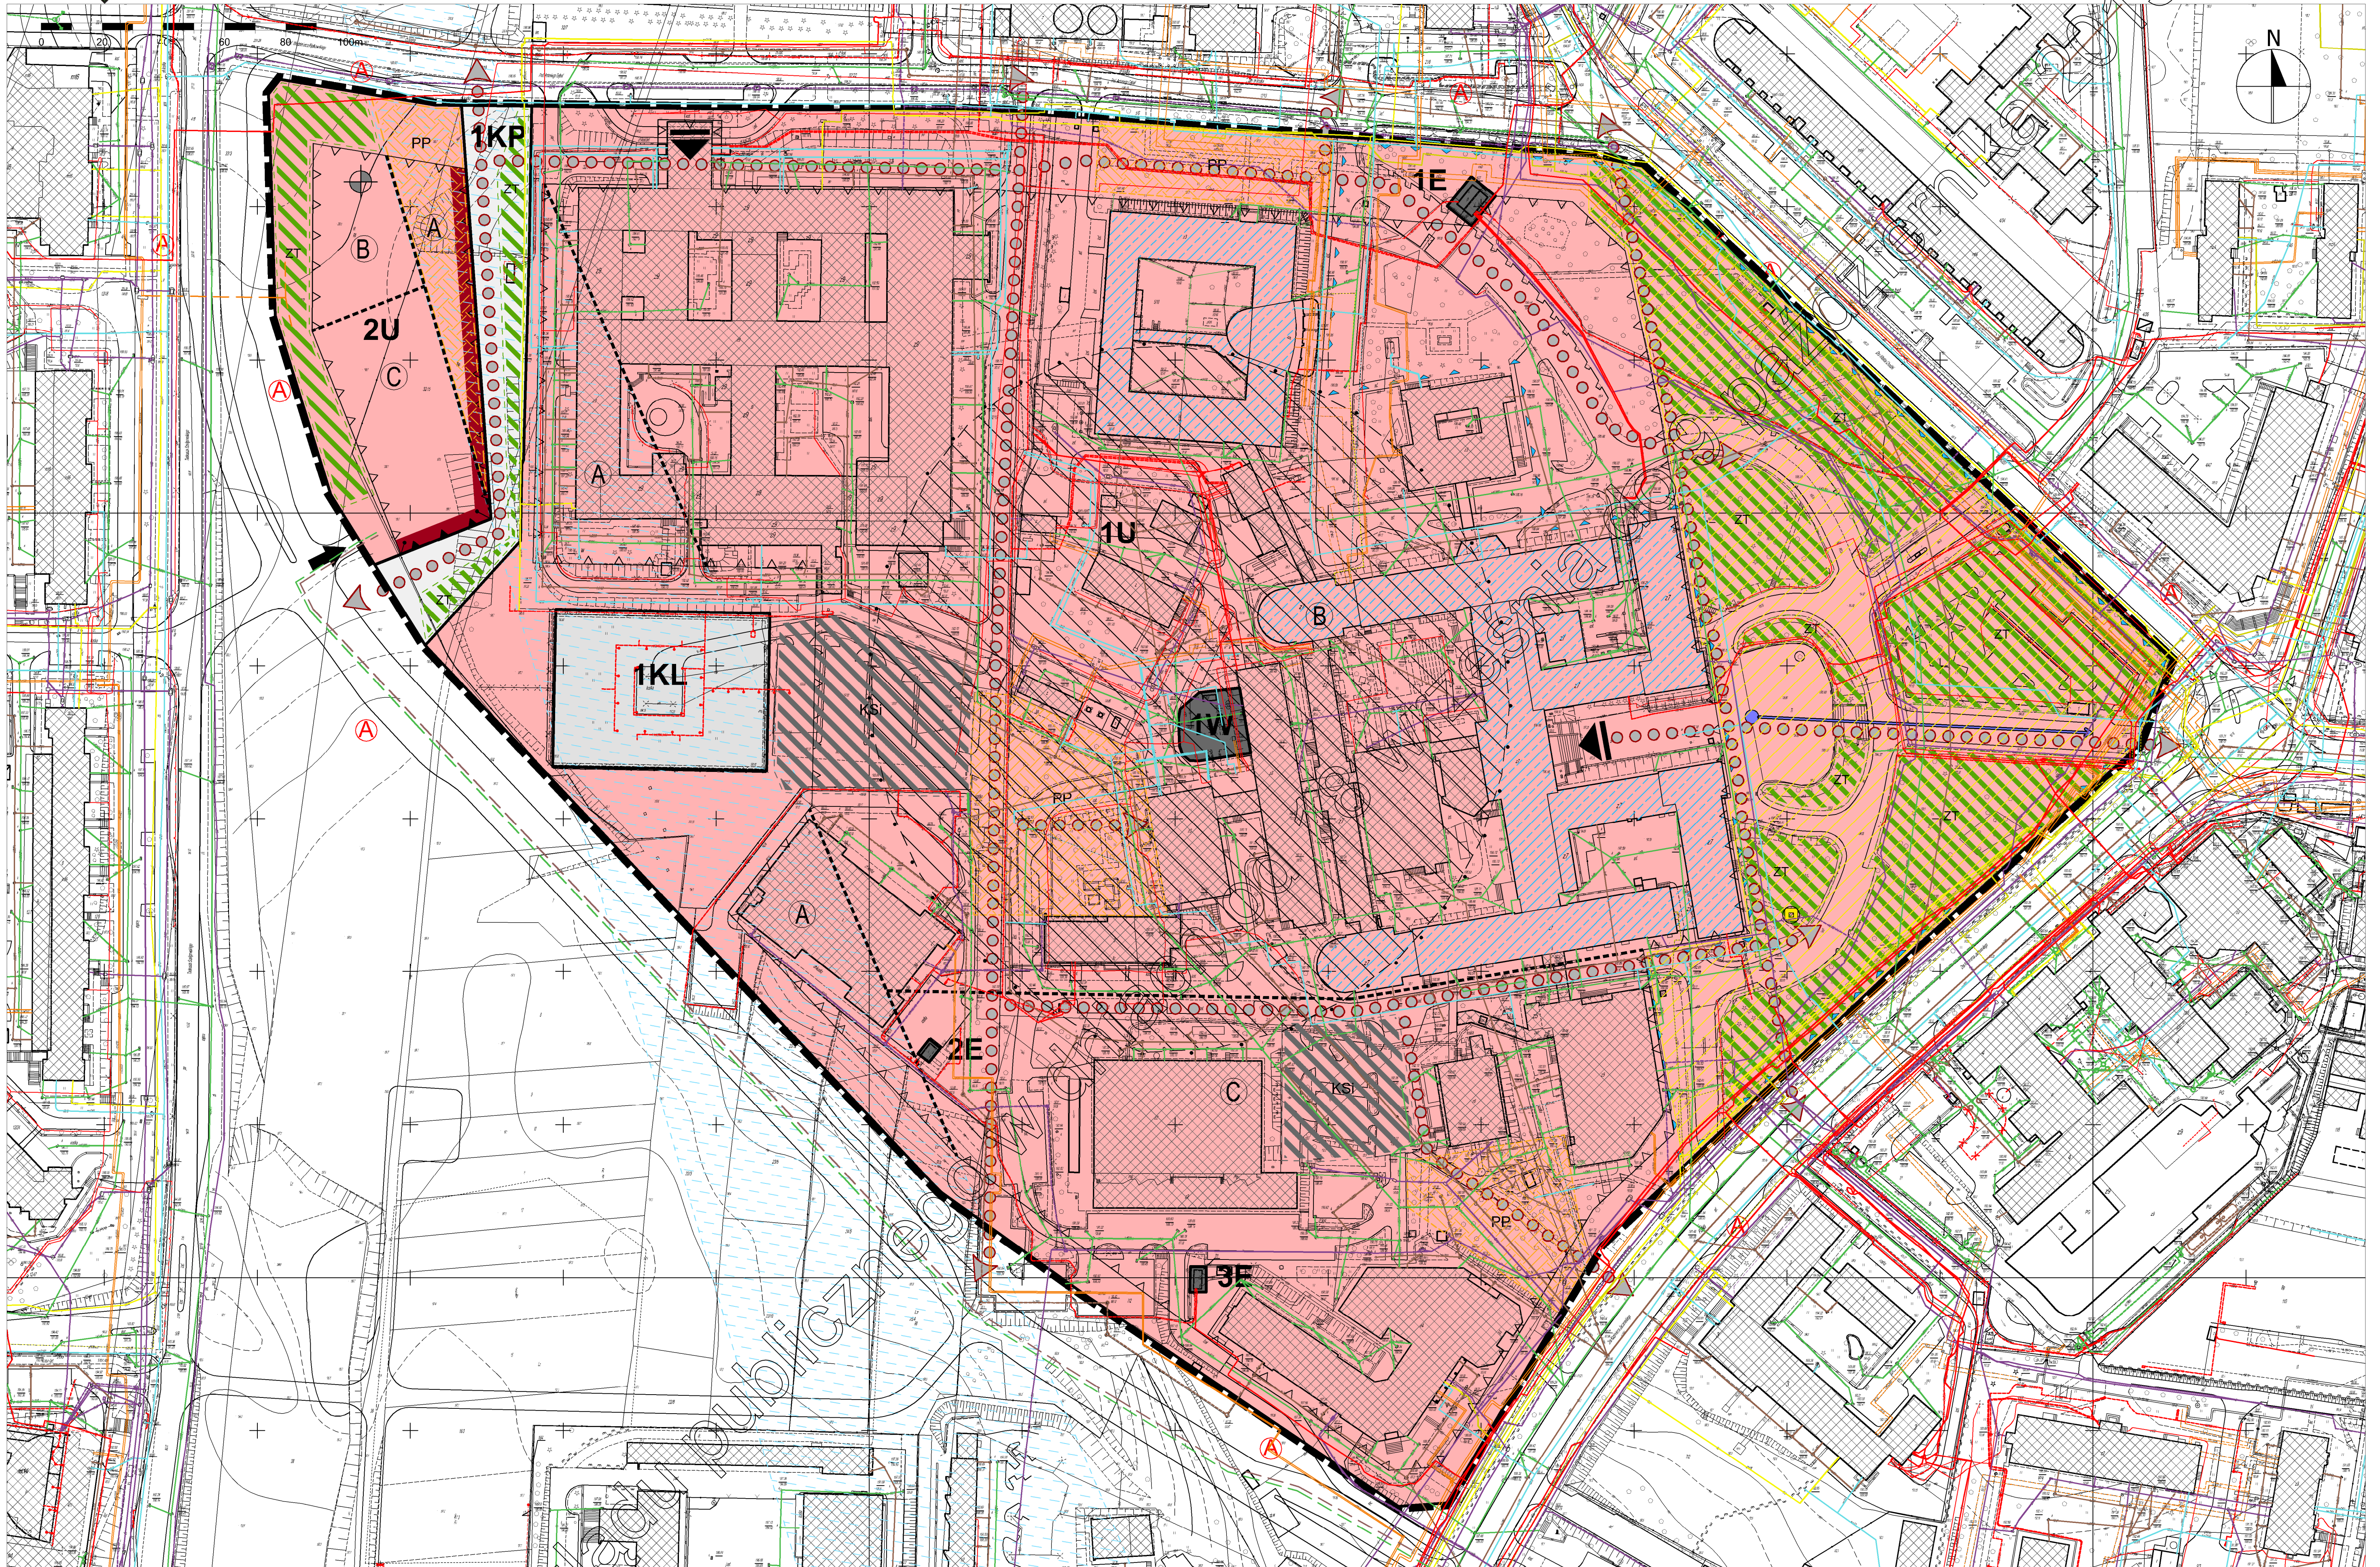

USTALENIA OBOWIĄZUJĄCE:

| | |
|-----------|---|
| | granica obszaru objętego planem |
| | linia rozgraniczająca tereny o różnym przeznaczeniu i różnych zasadach zagospodarowania |
| | nieprzekraczalna linia zabudowy |
| | obowiązująca linia zabudowy |
| U | tereny zabudowy usługowej |
| KP | tereny placów |
| KL | tereny lotnisk i lądowisk |
| E | tereny infrastruktury technicznej - elektroenergetyka |
| W | tereny infrastruktury technicznej - teren zaopatrzenia w wodę |

| | |
|--|--|
| | obszar objęty Ochroną Planistyczną |
| | obszar zieleni towarzyszącej - wydzielenie wewnętrzne w ramach funkcji podstawowej |
| | strefa szczególnej przestrzeni publicznej |
| | strefy dopuszczalnej wysokości zabudowy |
| | obiekt wpisany do Ewidencji Zabytków |
| | obszar ochrony ujęcia wody |

ELEMENTY INFORMACYJNE:

| | |
|--|---|
| | jezdnie |
| | główny zjazd na teren 2U |
| | schemat przebiegu głównych ciągów pieszych i rowerowych |

| | |
|--|--|
| | obszar istniejącego parkingu |
| | przystanek miejskiego systemu komunikacji zbiorowej |
| | budynki istniejące |
| | akcent architektoniczny |
| | strefa lokalizacji usług w parterze budynku, dostępnych z poziomu terenu |
| | oś widokowa |
| | Strefa Ochrony Dalekich Widoków Sylwety Miasta Historycznego - DW |
| | obiekt wpisany na Listę Dóbr Kultury Współczesnej |
| | obszar wpisany na Listę Dóbr Kultury Współczesnej |
| | główne wejście |

UZBROJENIE TERENU:

| | |
|--|--|
| | uzbrojenie terenu - sieć wodociągowa (istn./proj.) |
| | uzbrojenie terenu - sieć ciepłownicza (istn./proj.) |
| | uzbrojenie terenu - kanalizacja deszczowa (istn./proj.) |
| | uzbrojenie terenu - kanalizacja sanitarna (istn./proj.) |
| | uzbrojenie terenu - sieć gazowa niskiego ciśnienia (istn./proj.) |
| | sieć kablowa niskiego napięcia /średniego napięcia istn. |
| | sieć kablowa niskiego napięcia i średniego napięcia proj. |
| | uzbrojenie terenu - sieć telekomunikacyjna (istn./proj.) |