





ZMIANA MIEJSCOWEGO PLANU ZAGOSPODAROWANIA PRZESTRZENNEGO MIASTA LUBLIN - CZĘŚĆ II W REJONIE ULIC JUTRZENKI I RÓŻANEJ IDEOGRAM UZBROJENIA

SKALA 1: 1000

Załącznik Nr 2
do Uchwały Nr//
Rady Miasta Lublin
z dnia

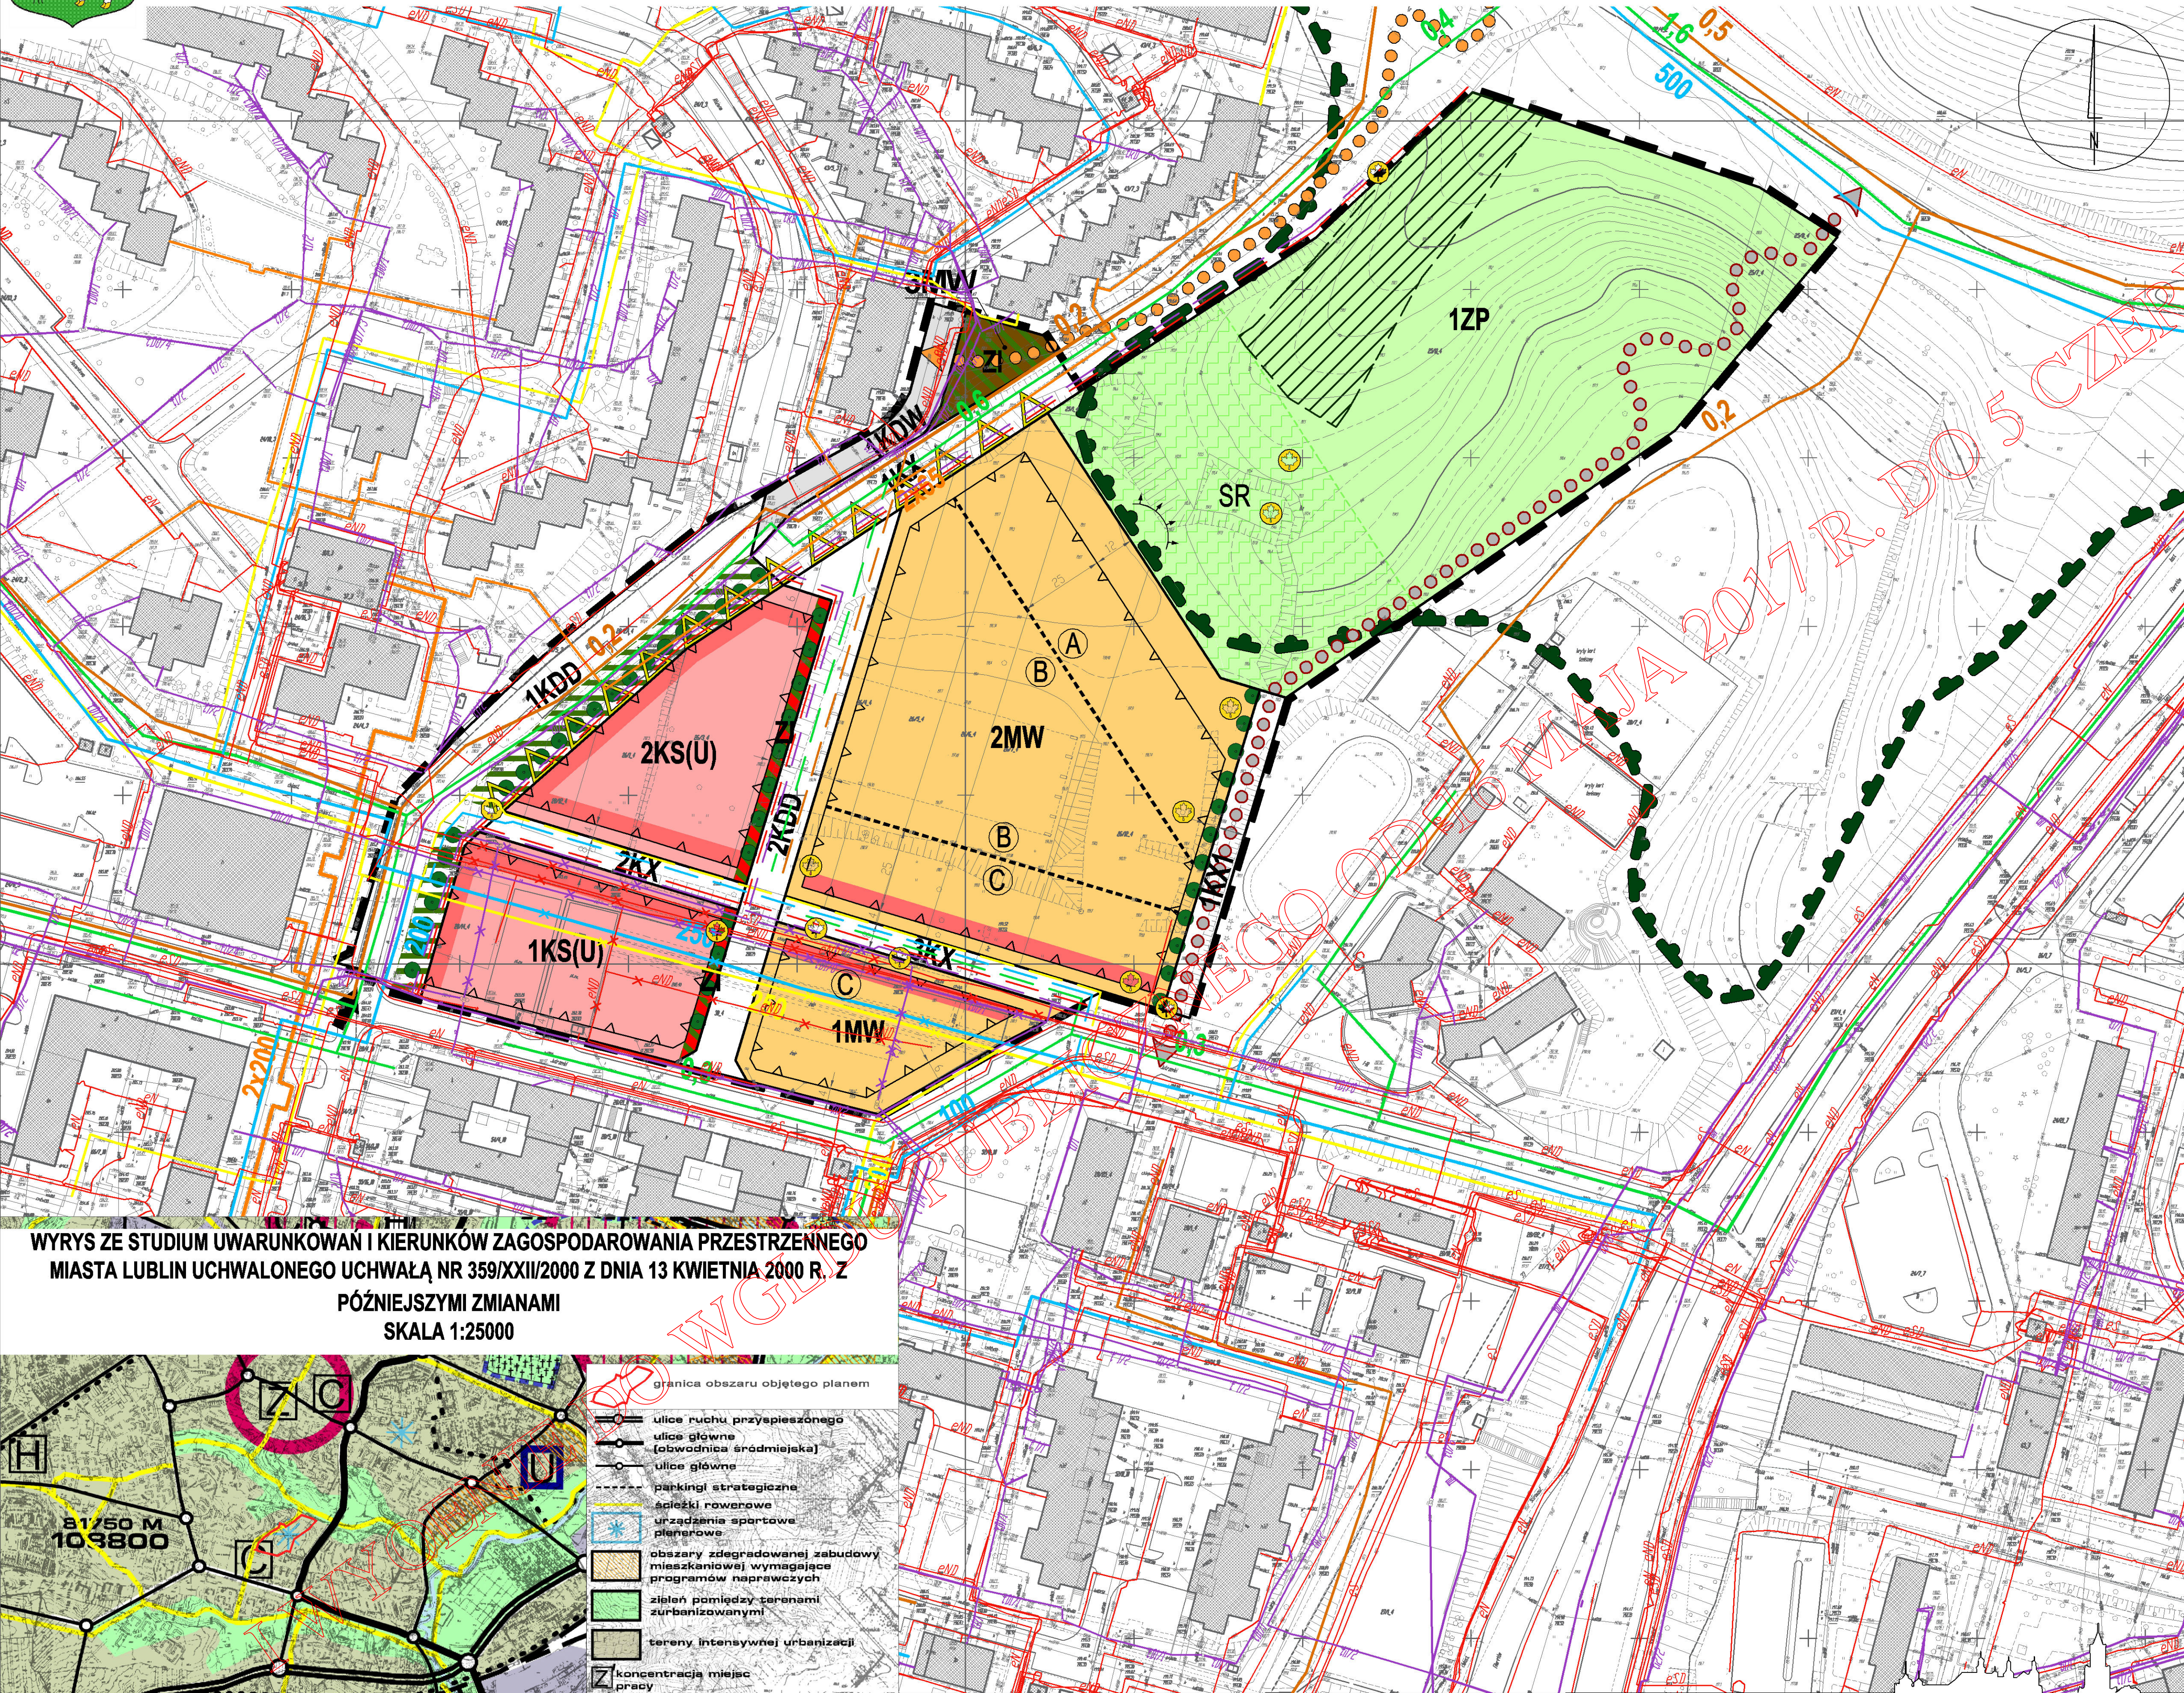

WYRYS ZE STUDIUM UWARUNKOWAŃ I KIERUNKÓW ZAGOSPODAROWANIA PRZESTRZENNEGO MIASTA LUBLIN UCHWAŁONEGO UCHWAŁĄ NR 359/XXII/2000 Z DNIA 13 KWIEŃNIA 2000 R. Z PÓŹNIEJSZYMI ZMIANAMI
SKALA 1:25000

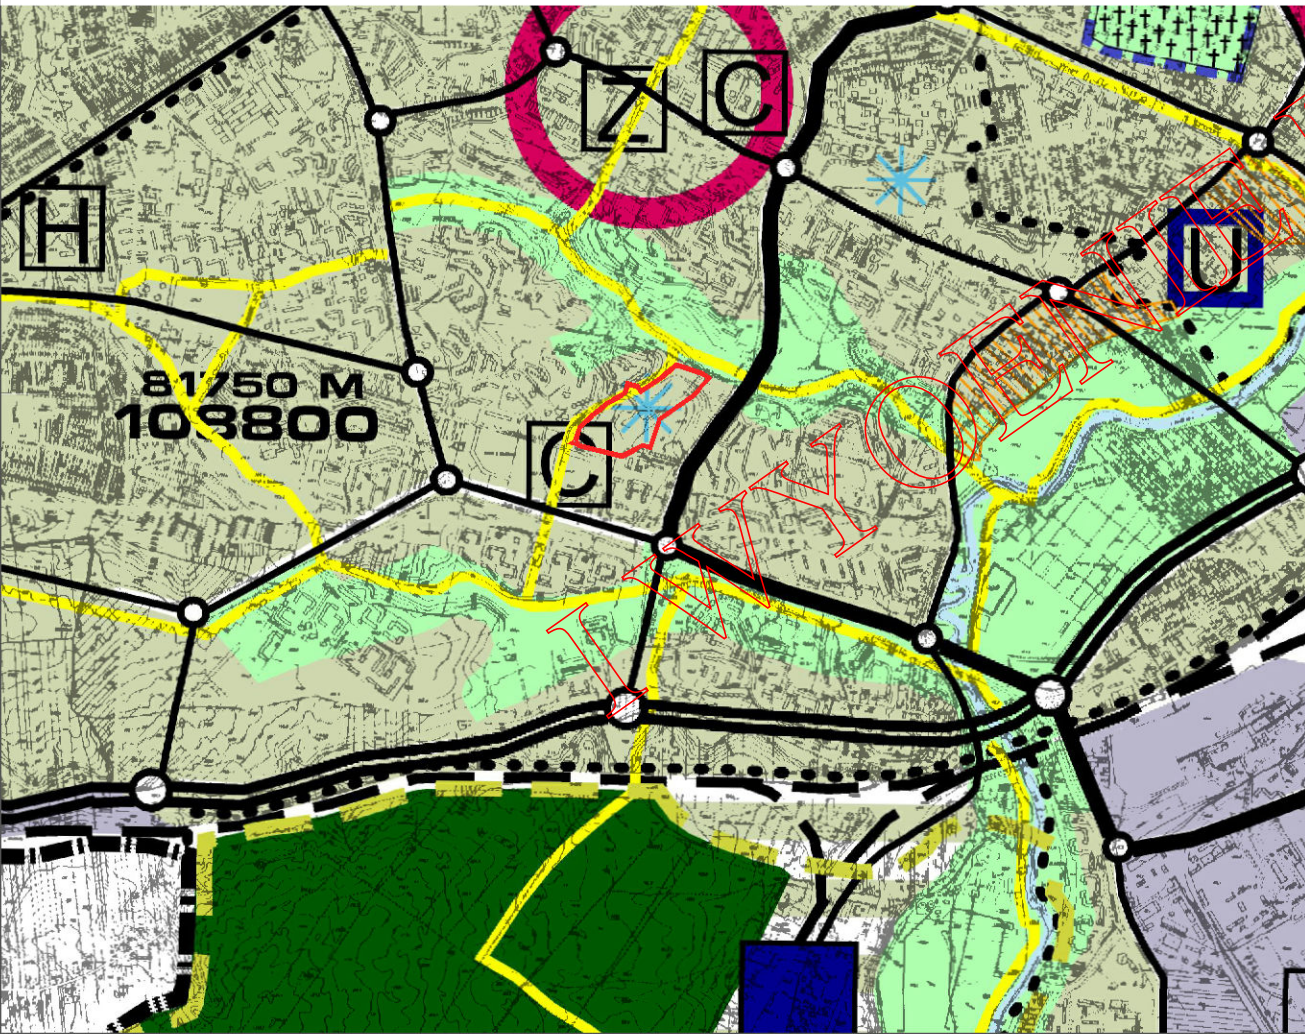

	granicz obszaru objętego planem
	ulice ruchu przyspieszonego
	ulice główne (obwodnica średniej)
	ulice główne
	parkingi strategiczne
	ścieżki rowerowe
	urządzenie sportowe planowe
	obszary zdegradowanej zabudowy mieszkaniowej wymagające programów naprawczych
	zieleni pomiędzy terenami zurbanizowanymi
	tereny intensywnej urbanizacji
	konzentracja miejsc pracy
	centra handlowo-usługowe
	wyższe uczelnie
	pozostałe
	ośrodki usług ponadpodstawowych



PREZYDENT MIASTA LUBLIN
WYDZIAŁ PLANOWANIA
LUBLIN 2017

USTALENIA OBOWIĄZUJĄCE:	
	granicz obszaru objętego planem
	linia rozgraniczająca tereny o różnym przeznaczeniu lub różnych zasadach zagospodarowania
	nieprzekraczalna linia zabudowy
MW	tereny zabudowy mieszkaniowej wielorodzinnej
KS(U)	tereny obsługi komunikacji z dopuszczeniem funkcji usług (w parterach)
ZP	tereny zieleni urządzonej
KDD	tereny dróg publicznych: ulica dojazdowa
KDW	tereny dróg wewnętrznych
KX	tereny wydzielonych ciągów pieszych
KX1	tereny wydzielonych ciągów pieszo - jezdnych
	obszar zieleni izolacyjnej - wydzielenie wewnętrzne w ramach funkcji podstawowej
A/B	strefy dopuszczanej wysokości zabudowy
ELEMENTY INFORMACYJNE:	
	główny zjazd na działkę
	budynek istniejący
	strefa lokalizacji usług w parterze budynku, dostępnych z poziomu terenu
SR	strefa lokalizacji obiektów niekubaturowych o funkcji sportowo-rekreacyjnej
	schemat przebiegu głównych ciągów pieszych i rowerowych
	schemat przebiegu głównych ciągów rowerowych
	otwarcie widokowe
	Ekologiczny System Obszarów Chronionych
	szpaler drzew
	strefa zieleni towarzyszącej
	skarpy (wskazane do ochrony)
	elementy przyrodnicze wskazane do ochrony (drzewa)
	istniejąca zieleni (wskazana do zachowania)
UZBROJENIE TERENU	
	sieć wodociągowa istn. / proj.
	sieć ciepłownicza istn. / proj.
	sieć gazowa istn. / proj.
	kanalizacja sanitarna
	kanalizacja deszczowa istn. / proj.
eN eS	sieć kablowa niskiego napięcia/ średniego napięcia istn.
	sieć kablowa nN, SN, VN istn. proj.
t	sieć telekomunikacyjna istn. / proj.
	sieci do przebudowy