




MIASTO LUBLIN
ZMIANA MIEJSCOWEGO PLANU ZAGOSPODAROWANIA PRZESTRZENNEGO
MIASTA LUBLINA - CZĘŚĆ III
W REJONIE AL. SMORAWIŃSKIEGO - CZĘŚĆ PÓŁNOCNA
IDEOGRAM UZBROJENIA

skala 1:1000

ZALĄCZNIK NR 2

do uchwały Nr
 Rady Miasta Lublin
 z dnia

etap: WYŁOŻENIE DO WGLĄDU PUBLICZNEGO
W DNIACH OD 18 LIPCA DO 10 SIERPNI 2017 r.

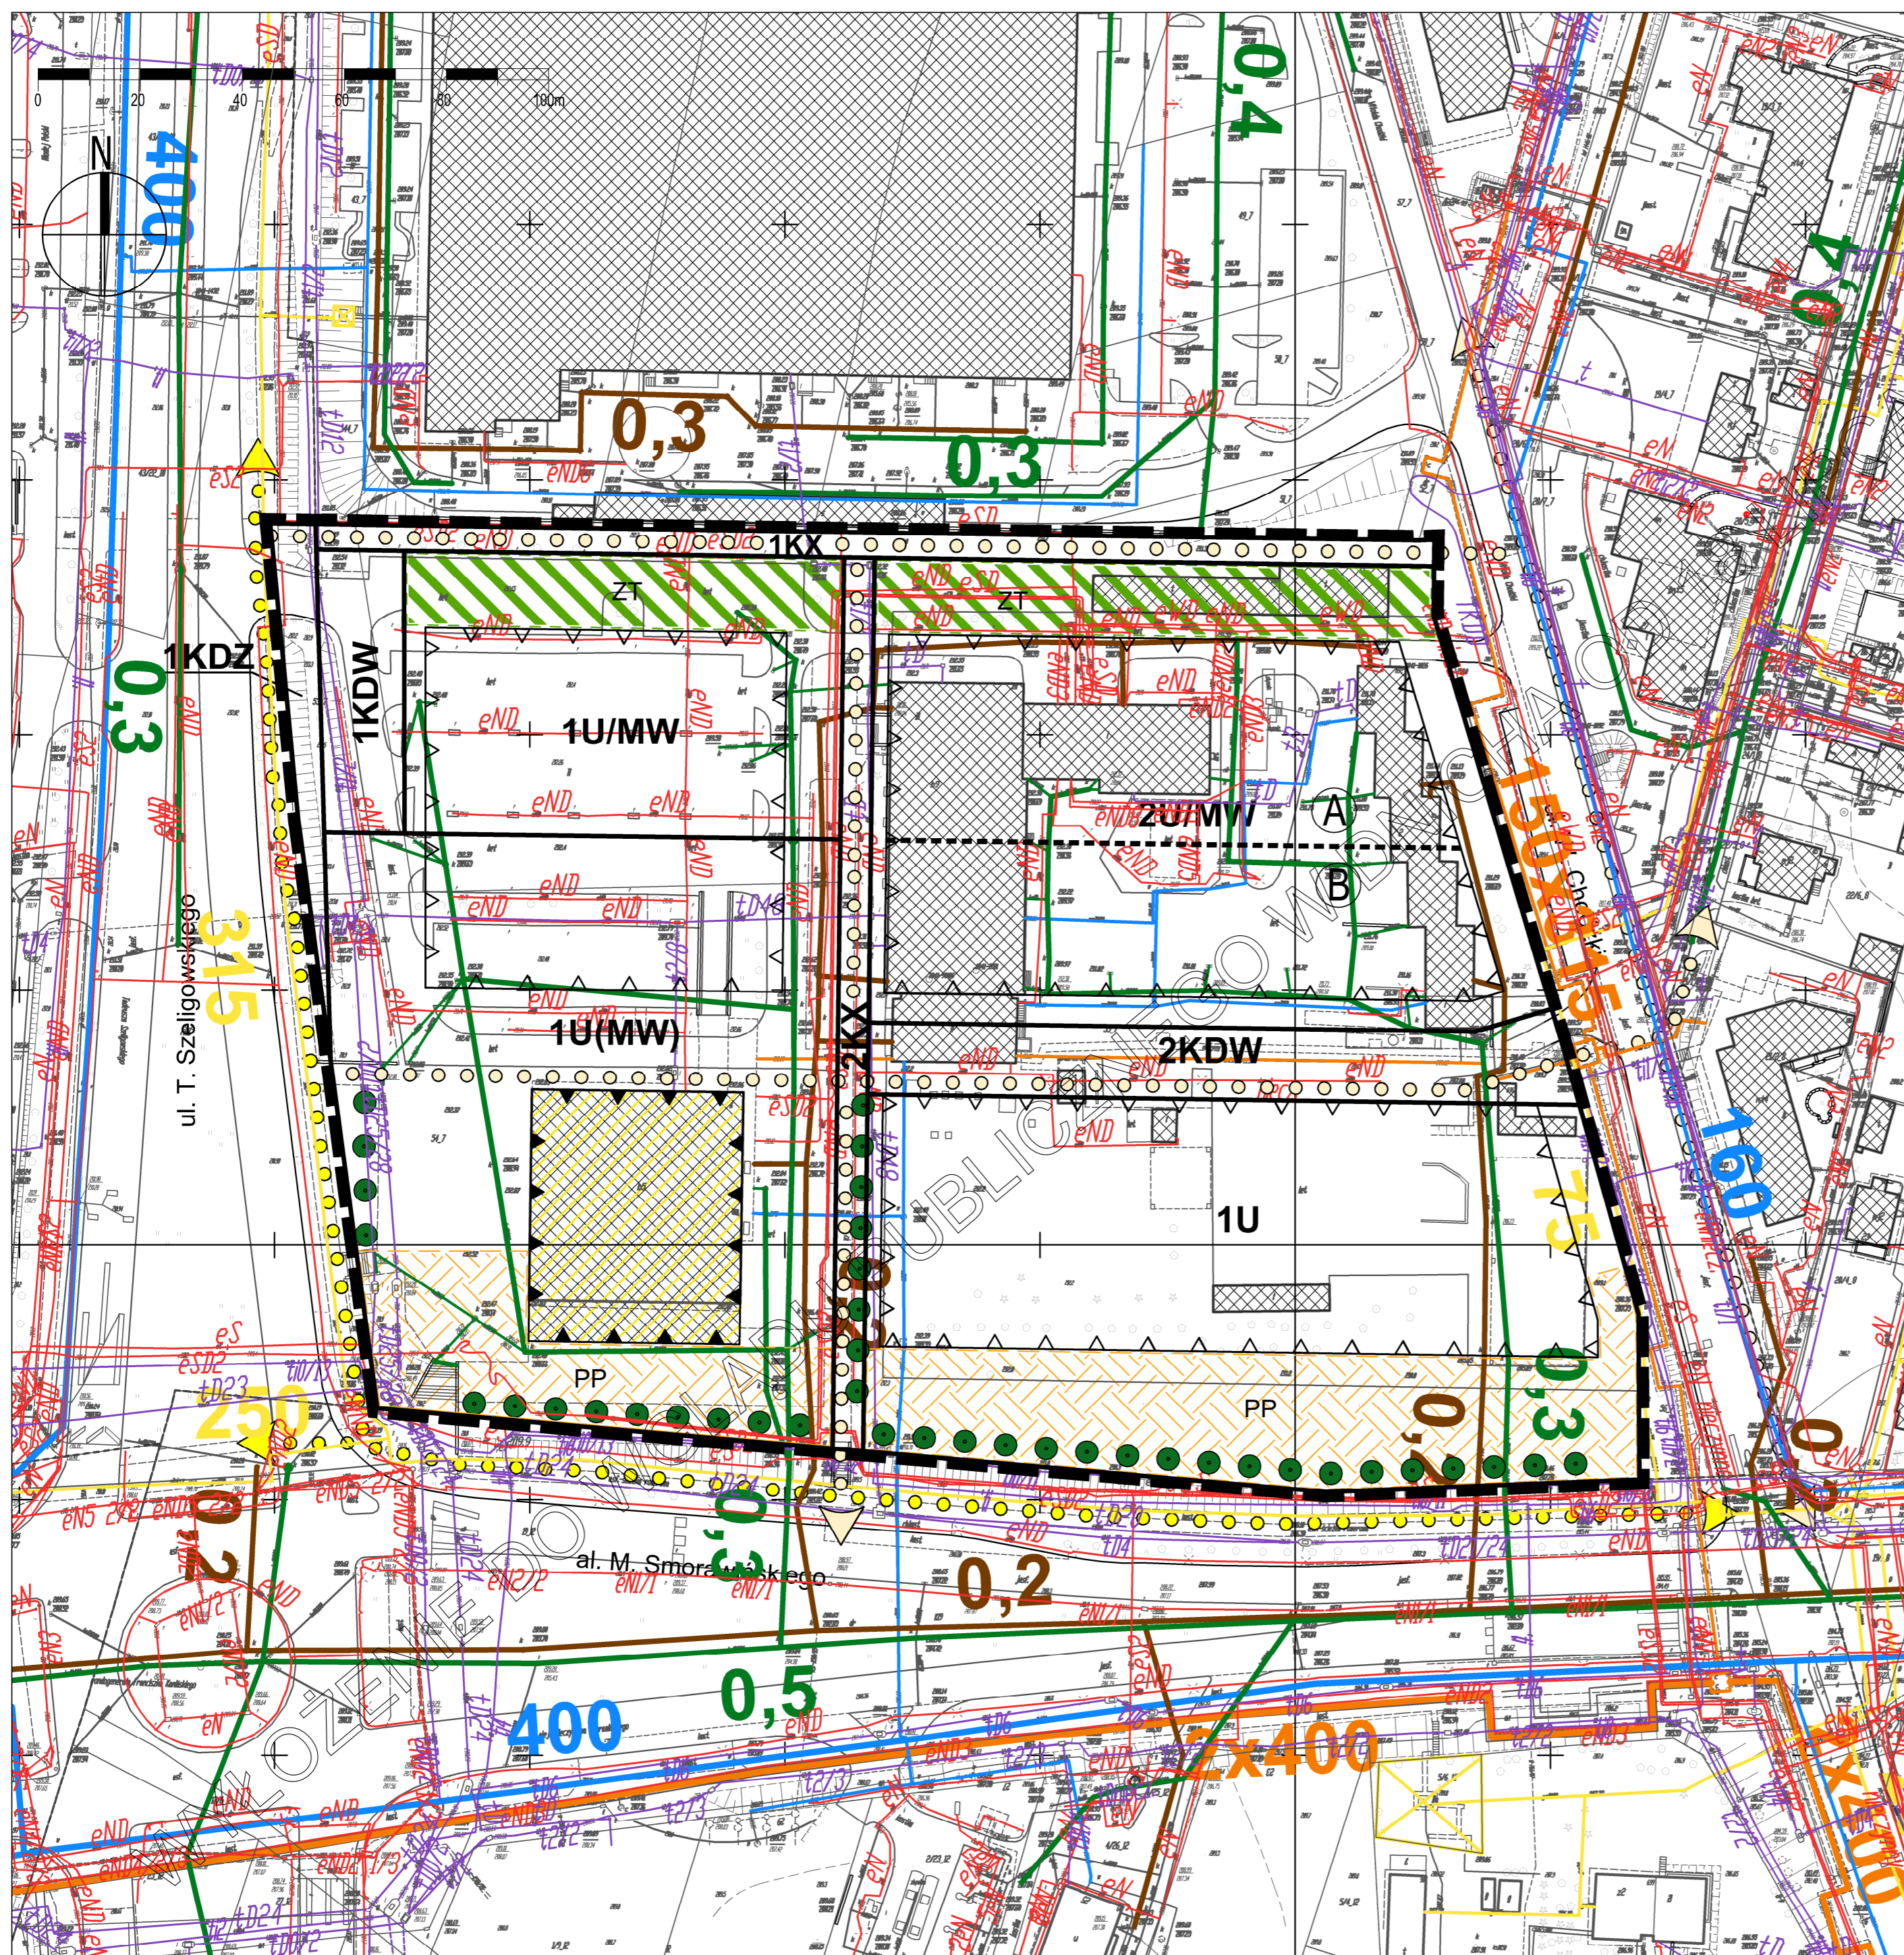

USTALENIA OBOWIĄZUJĄCE:	
	granica obszaru objętego zmianą miejscowego planu zagospodarowania przestrzennego
	linia rozgraniczająca tereny o różnym przeznaczeniu lub różnych zasadach zagospodarowania
	obowiązująca linia zabudowy
	nieprzekraczalna linia zabudowy
	tereny zabudowy usługowej
	tereny zabudowy usługowej z dopuszczeniem zabudowy mieszkaniowej wielorodzinnej
	tereny zabudowy usługowej, tereny zabudowy mieszkaniowej wielorodzinnej
	tereny dróg publicznych - ulica zbiorcza
	tereny dróg wewnętrznych
	tereny wydzielonych ciągów pieszych
	strefy dopuszczonej wysokości zabudowy
	obszar zieleni towarzyszącej - wydzielenie wewnętrzne w ramach funkcji podstawowej
	strefa szczególnej przestrzeni publicznej
	budynek lub zespół budynków objęty Ochroną Planistyczną
USTALENIA INFORMACYJNE:	
	jezdnie
	budynki istniejące
	schemat przebiegu głównych ciągów pieszych
	schemat przebiegu głównych ciągów pieszych i rowerowych
	szpaler drzew
UZBROJENIE TERENU:	
	uzbrojenie terenu - sieć wodociągowa (istn.)
	uzbrojenie terenu - sieć ciepłownicza (istn.)
	uzbrojenie terenu - kanalizacja deszczowa (istn.)
	uzbrojenie terenu - kanalizacja sanitarna (istn.)
	uzbrojenie terenu - sieć gazowa ś.c. (istn.)/ stacja redukcyjna ś.c.
	sieć kablowa niskiego napięcia /średniego napięcia istn.
	uzbrojenie terenu - sieć telekomunikacyjna istn.