




MIASTO LUBLIN MIEJSCOWY PLAN ZAGOSPODAROWANIA PRZESTRZENNEGO MIASTA LUBLINA - CZĘŚĆ I
OBSZAR ZACHODNI W REJONIE ULIC: AL. KRAŚNICKA, NAŁĘCZOWSKA I WOJCIECHOWSKA

IDEOGRAM UZBROJENIA

SKALA 1:1000

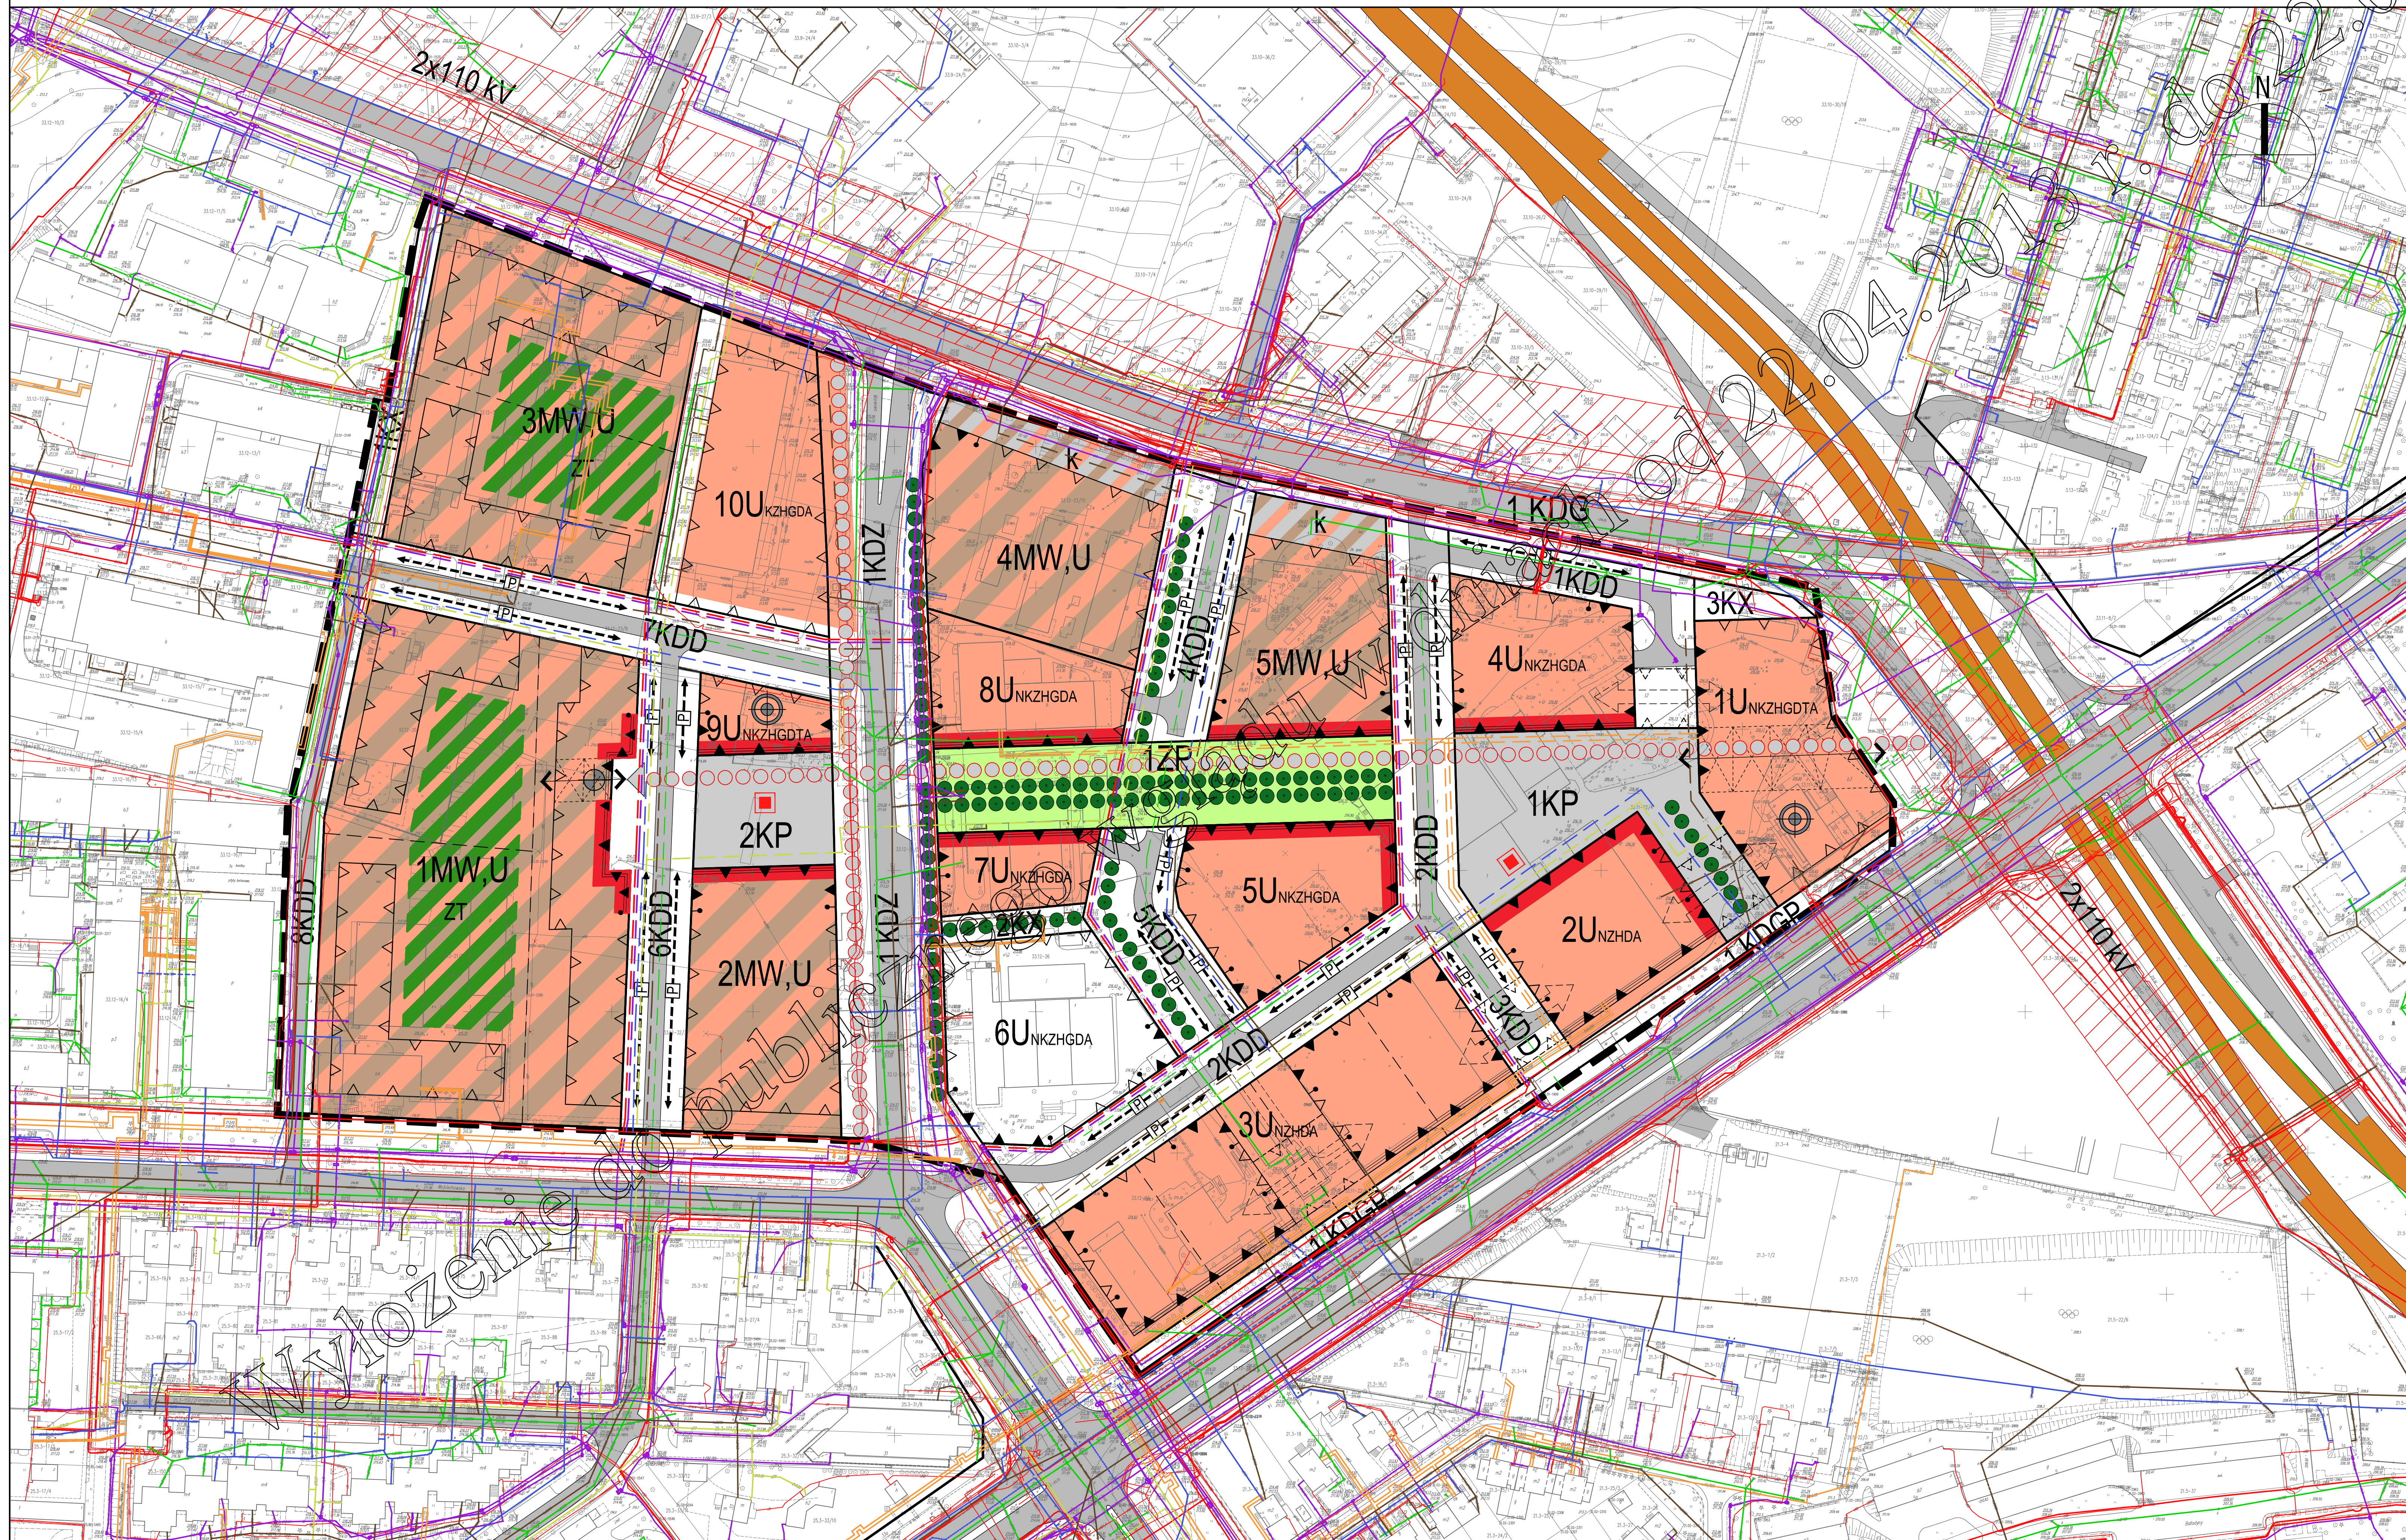

ZAŁĄCZNIK NR 2
do uchwały nr
Rady Miasta Lublin
z dnia

USTALENIA OBOWIĄZUJĄCE	
	granica obszaru objętego planem
	linia rozgraniczająca tereny o różnym przeznaczeniu i różnych zasadach zagospodarowania
	nieprzekraczalna linia zabudowy
	obowiązująca linia zabudowy
	nieprzekraczalna linia zabudowy dla łącznika kubaturowego ponad kondygnacją partu
	U tereny zabudowy usługowej
	MW,U tereny zabudowy usługowej tereny zabudowy mieszkaniowej wielorodzinnej
	KP tereny placów
	ZP tereny zieleni urządzonej
	KDGP tereny dróg publicznych - ulica główna ruchu przyspieszonego
	KDG tereny dróg publicznych - ulica główna
	KDZ tereny dróg publicznych - ulica zbiorcza
	KDD tereny dróg publicznych - ulica dojazdowa
	KX tereny wydzielonych ciągów pieszych
	k strefa lokalizacji parkingów w ramach funkcji podstawowej
	strefa zieleni towarzyszącej w ramach funkcji podstawowej
	zabudowa pierzejowa
	przejście w parterze
	lokalizacja usług w parterze budynku dostępnych z poziomu terenu
USTALENIA INFORMACYJNE	
	jezdnie
	schemat głównych ciągów pieszych i rowerowych
	szpalery drzew
	dopuszczalne przejście ponad poziomem partu
	dominanta
	akcent architektoniczny
	proponowane linie podziału działek
	pomnik, rzeźba, fontanna
	rejon lokalizacji miejsc postojowych
UZBROJENIE TERENU	
	sieć telekomunikacyjna istn. / proj.
	sieć elektroenergetyczna kablowa nN istn. / SN istn.
	sieć elektroenergetyczna kablowa nN i SN proj.
	linia napowietrzna 110 kV ze strefą technologiczną 2x20 m
	kanalizacja sanitarna istn. / proj.
	kanalizacja deszczowa istn. / proj.
	sieć wodociągowa istn. / proj.
	sieć ciepłownicza istn. / proj.
	sieć gazowa istn. / proj.