



MIASTO LUBLIN


ZMIANA MIEJSCOWEGO PLANU ZAGOSPODAROWANIA PRZESTRZENNEGO MIASTA LUBLINA - CZĘŚĆ I  
W REJONIE ULICY WOJCIECHOWSKIEJ

skala 1:1000 IDEOGRAM UZBROJENIA

Stadium: wyłożenie do publicznego wglądu  
w dniach 29.07.2013 - 20.08.2013

ZAŁĄCZNIK NR 2  
do uchwały nr

Rady Miasta Lublin  
z dnia .....

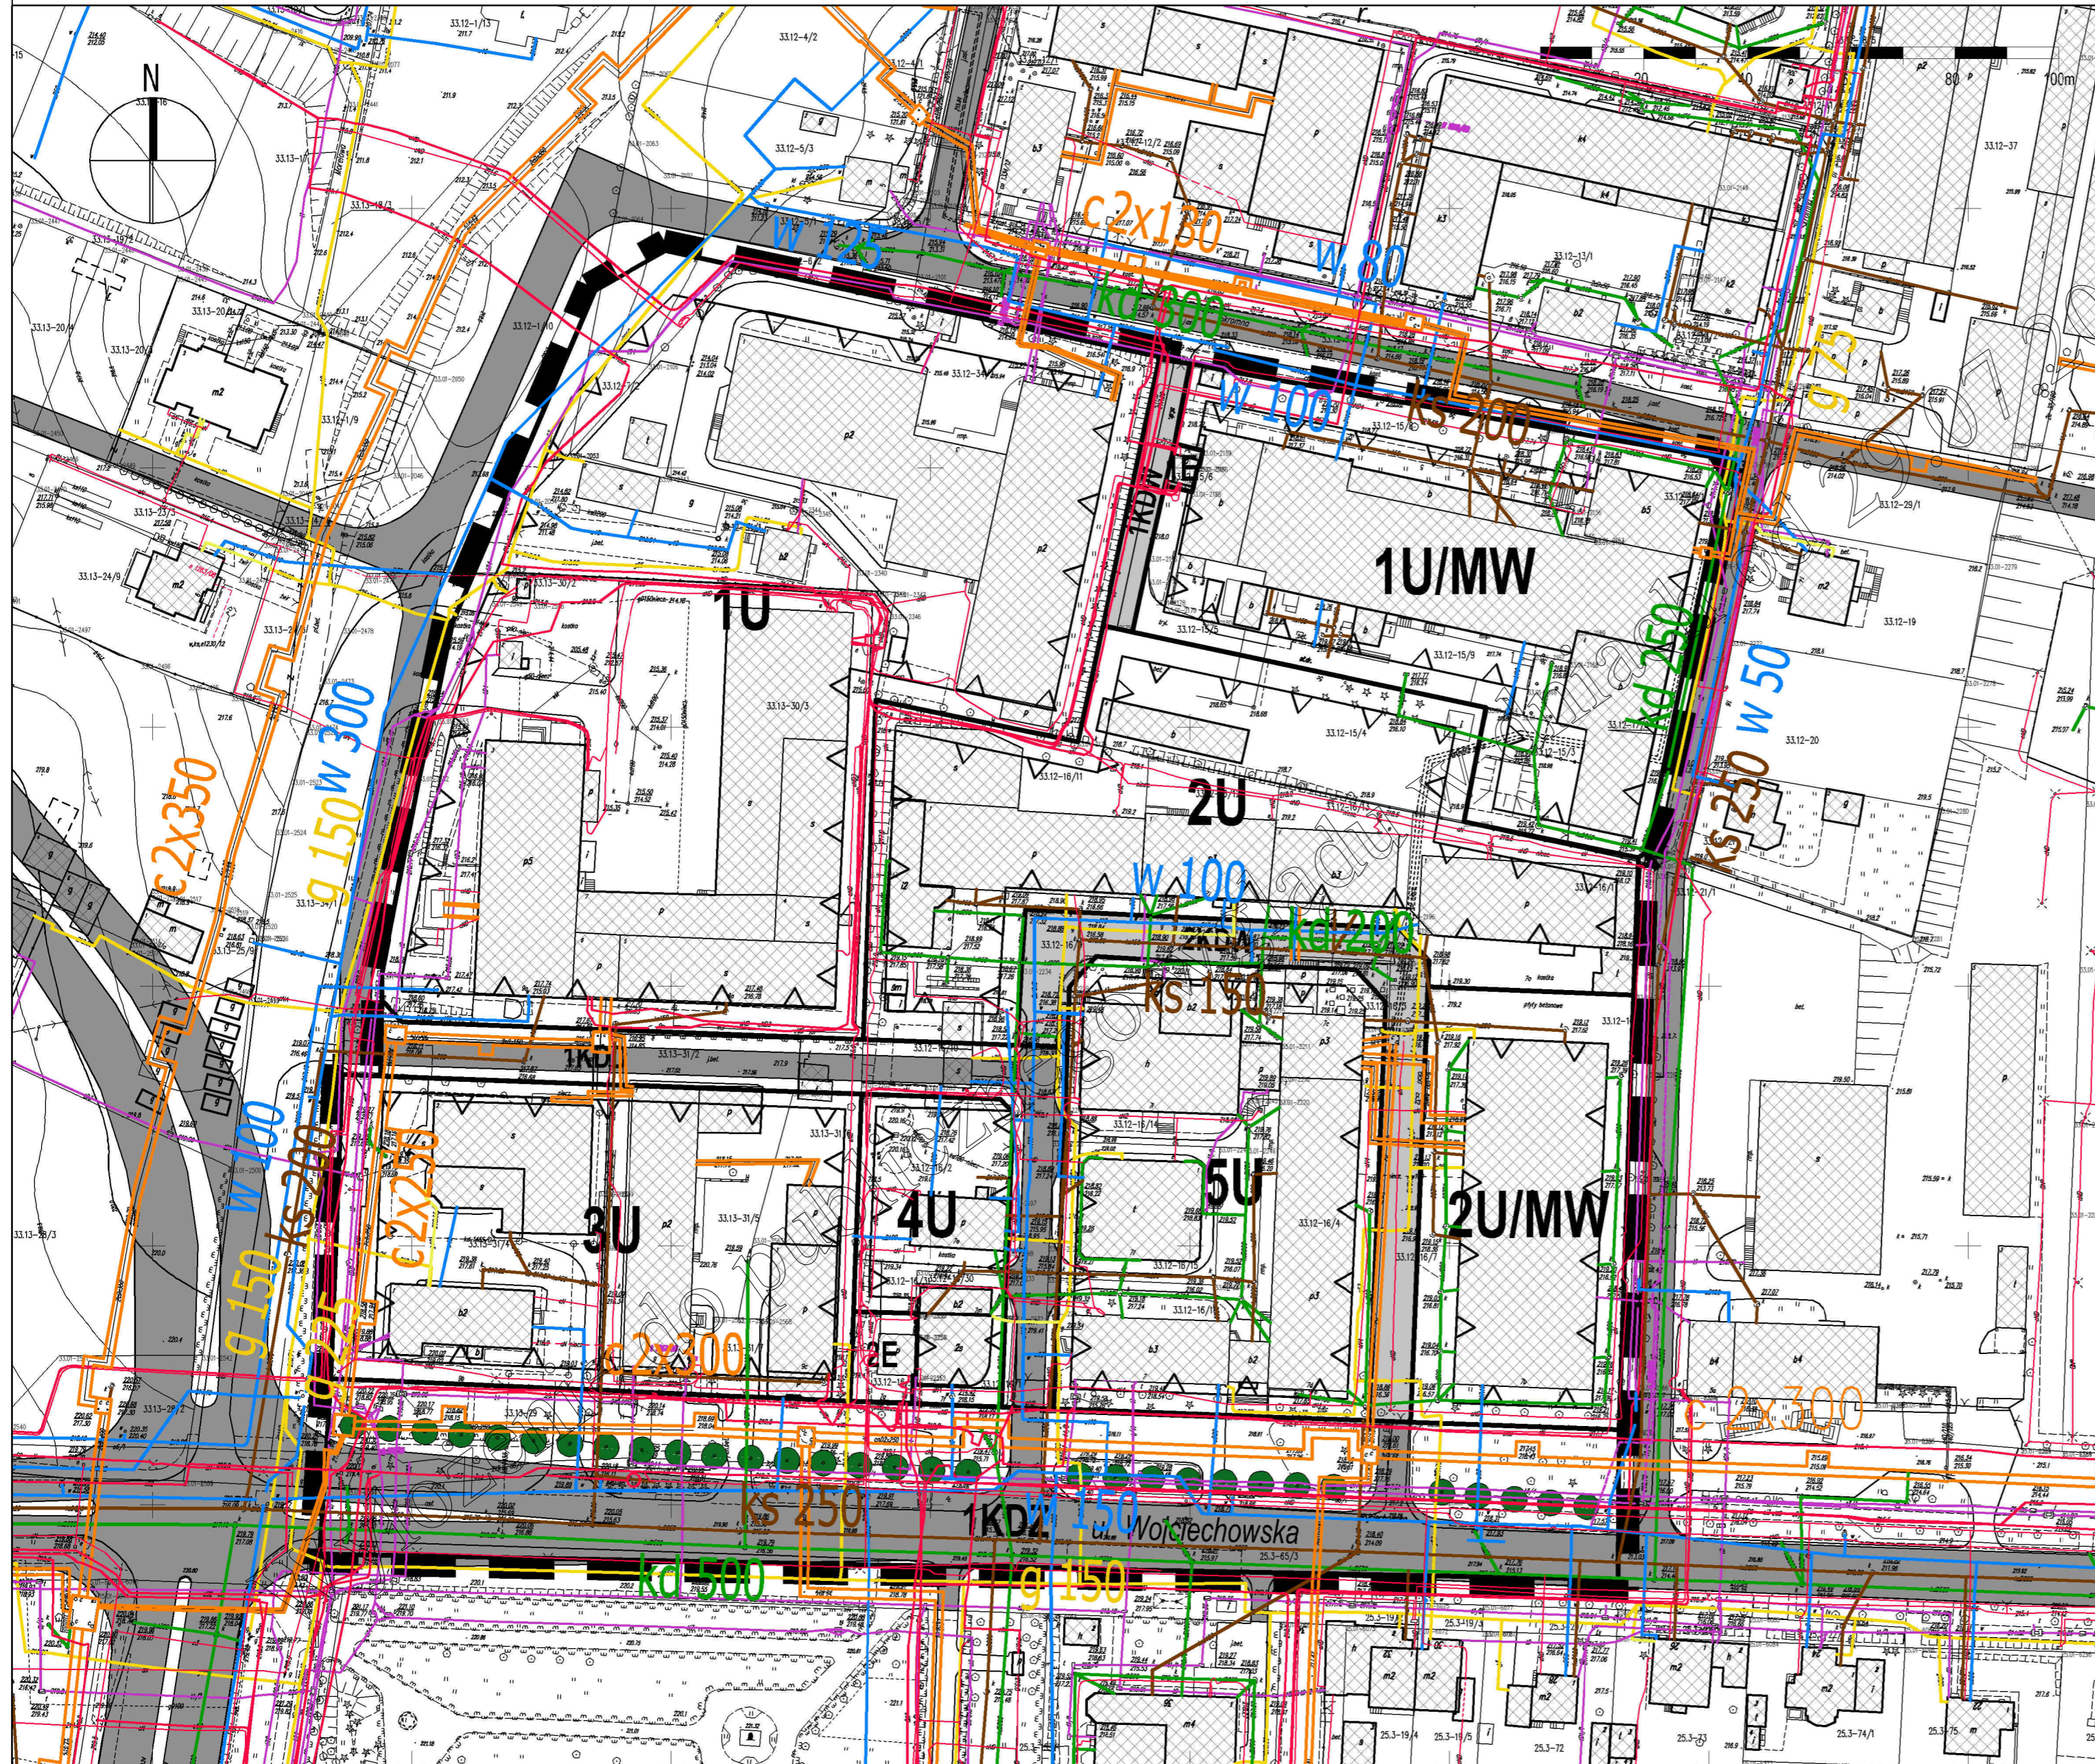

USTALENIA OBOWIĄZUJĄCE:

	granica obszaru objętego zmianą planu
	linia rozgraniczająca tereny o różnym przeznaczeniu i różnych zasadach zagospodarowania
	nieprzekraczalna linia zabudowy
<b>U</b>	tereny zabudowy usługowej
<b>U/MW</b>	tereny zabudowy usługowej tereny zabudowy mieszkaniowej wielorodzinnej
<b>E</b>	tereny infrastruktury elektroenergetycznej
<b>KDZ</b>	tereny dróg publicznych - droga zbiorcza
<b>KDD</b>	tereny dróg publicznych - droga dojazdowa
<b>KDW</b>	tereny dróg publicznych - droga wewnętrzna

USTALENIA INFORMACYJNE:

	jezdnie
	szpalery drzew
	istniejąca zabudowa

UZBROJENIE TERENU

	kanalizacja sanitarna
	kanalizacja deszczowa
	sieć wodociągowa
	sieć gazowa (n.ciśnienia / ś. ciśnienia)
	sieć ciepłownicza
	sieć telekomunikacyjna istn. / proj.
	sieć elektroenergetyczna nN istn. / SN istn.
	sieć elektroenergetyczna nN, SN proj.