



MIASTO LUBLIN

ZMIANA MIEJSCOWEGO PLANU ZAGOSPODAROWANIA PRZESTRZENNEGO MIASTA LUBLINA - CZĘŚĆ I OBSZAR WSCHODNI - W REJONIE ULIC : CYPRYSOWEJ I BLUSZCZOWEJ

IDEOGRAM UZBROJENIA

SKALA 1:1000


ZALĄCZNIK NR 2

do uchwały nr

Rady Miasta Lublin

z dnia

Stadium : wyłożenie do publicznego wglądu

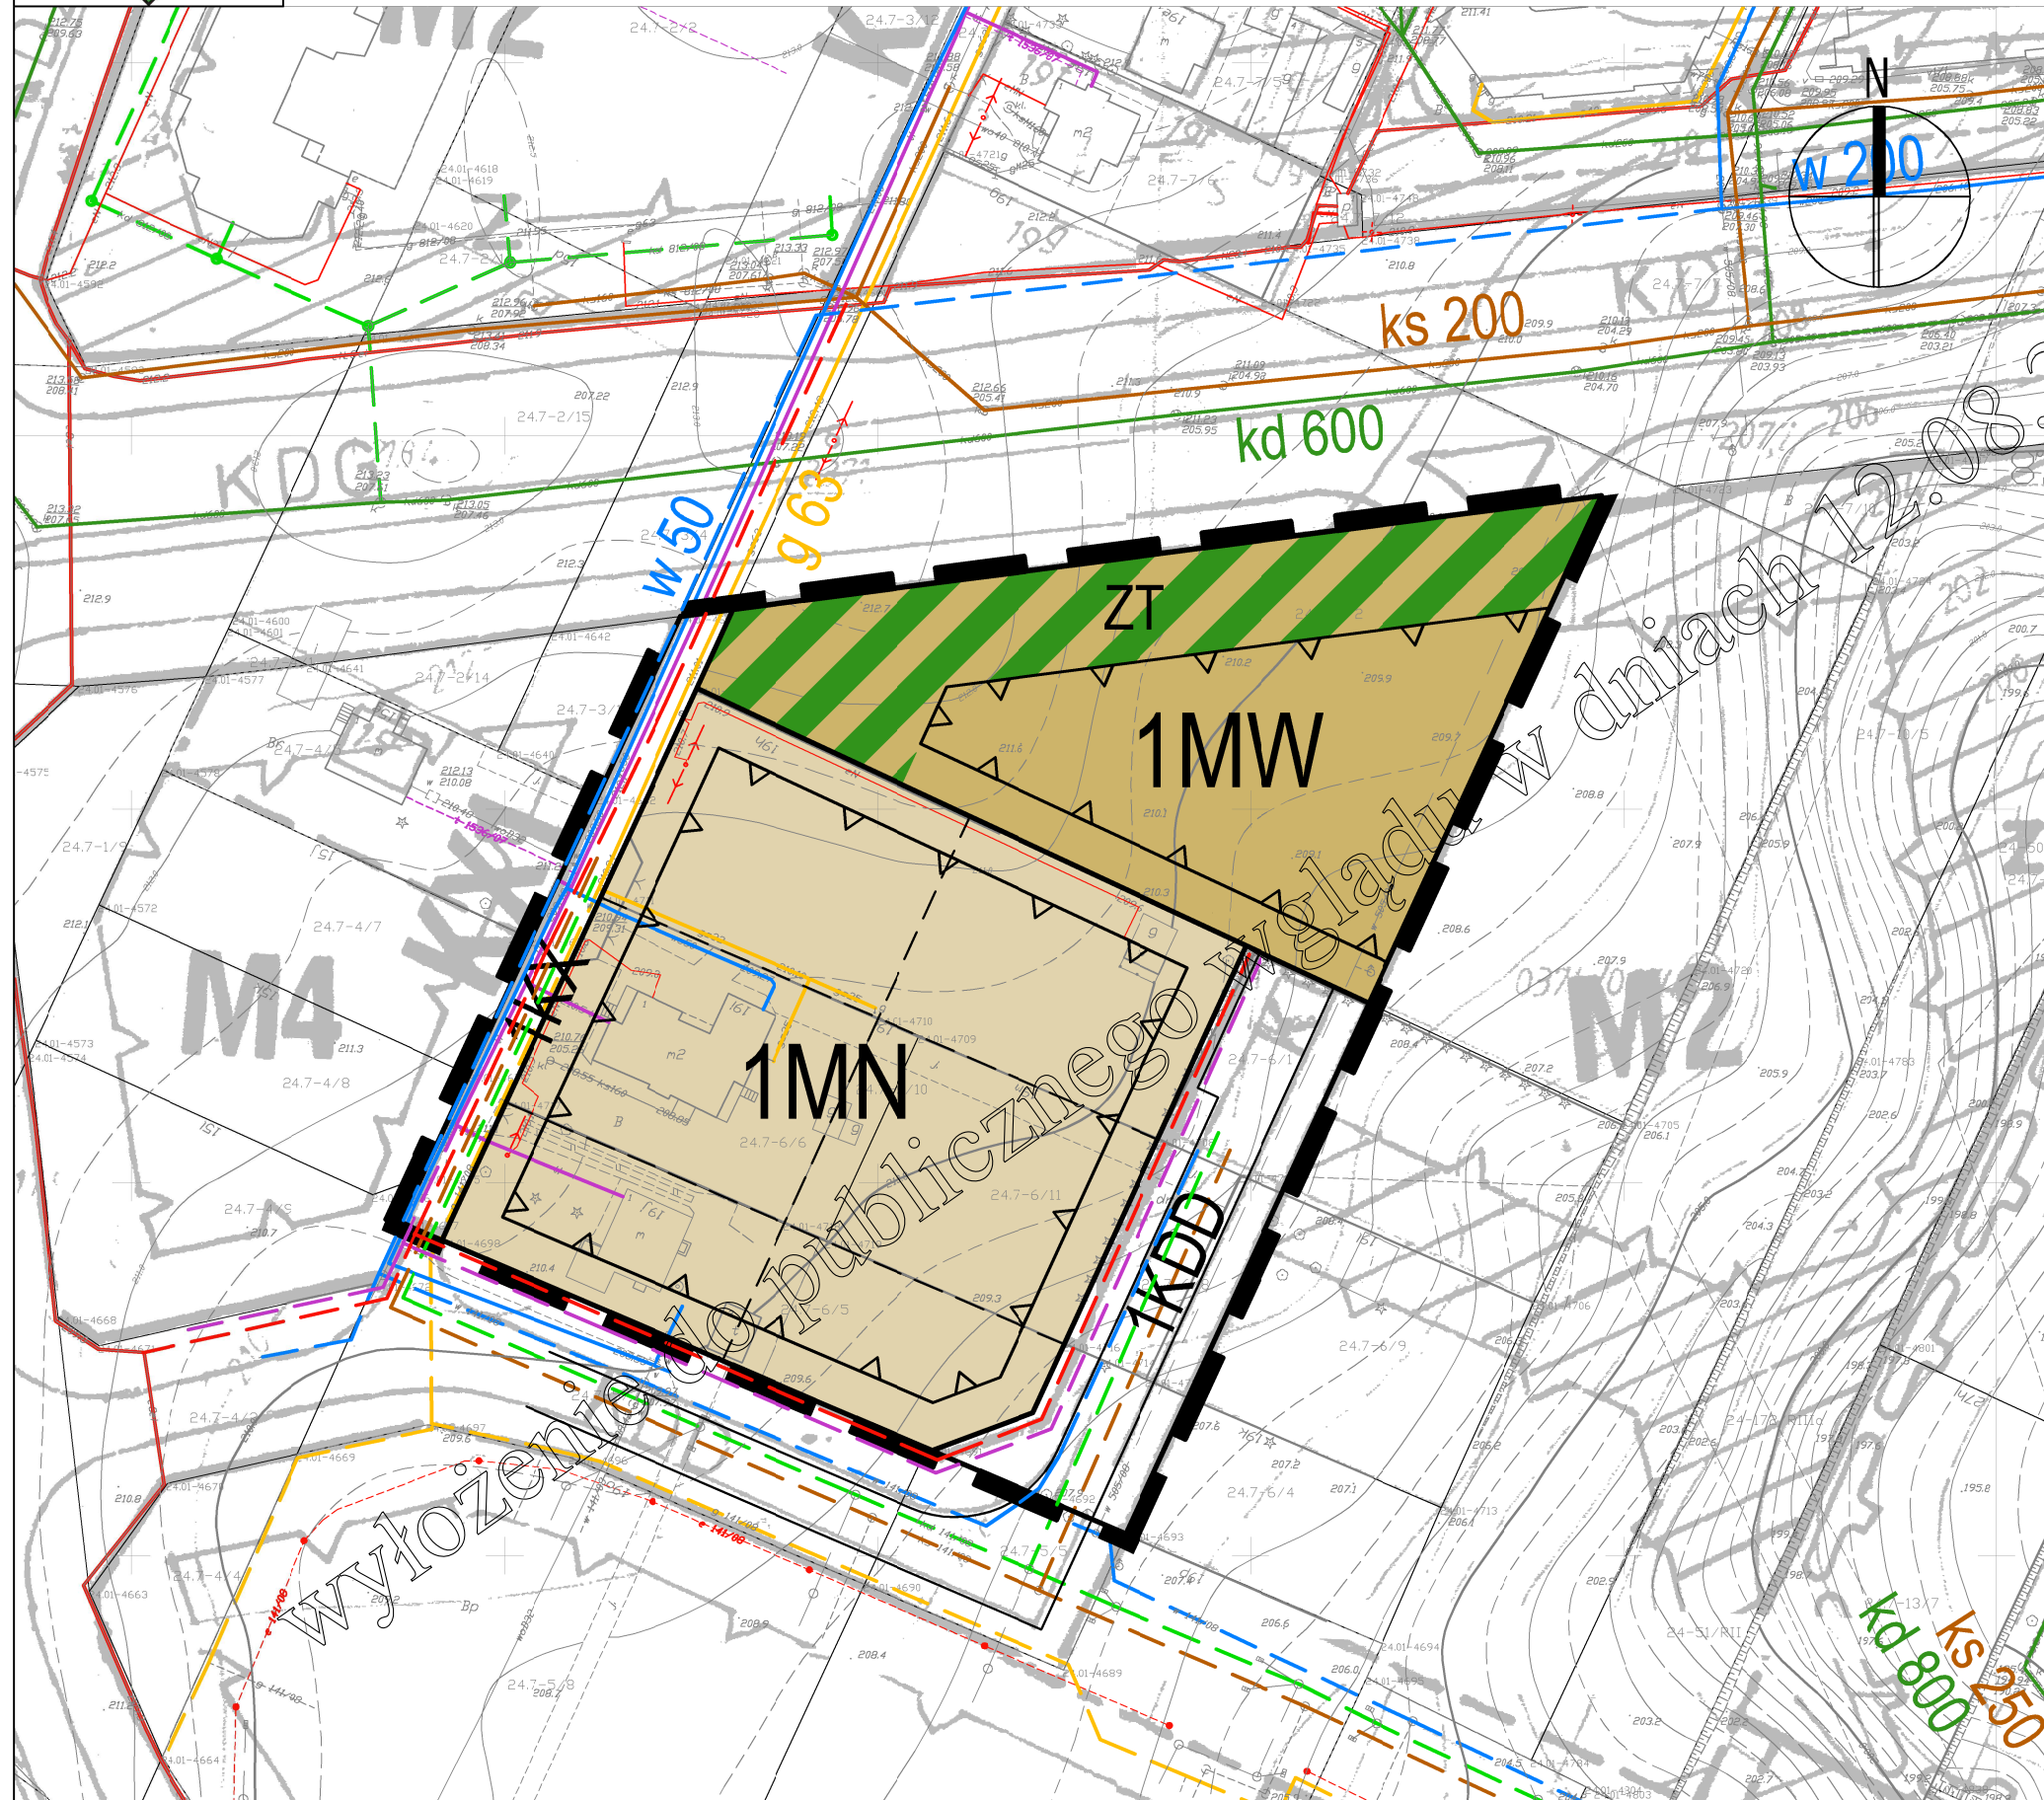

USTALENIA OBOWIĄZUJĄCE	
	granica obszaru objętego planem
	linia rozgraniczająca tereny o różnym przeznaczeniu i różnych zasadach zagospodarowania
	nieprzekraczalna linia zabudowy
MN	tereny zabudowy mieszkaniowej jednorodzinnej
MW	tereny zabudowy mieszkaniowej wielorodzinnej
KDD	tereny dróg publicznych - ulica dojazdowa
KX	tereny wydzielonych ciągów pieszo-jezdnych
ZT	strefa zieleni towarzyszącej w ramach funkcji podstawowej
USTALENIA INFORMACYJNE	
	jezdnie
	proponowane linie podziału działek
	sieć wodociągowa ist. / proj.
	kanalizacja sanitarna ist. / proj.
	kanalizacja deszczowa ist. / proj.
	sieć gazowa ś.c. ist. / proj.
	sieć telekomunikacyjna ist. / proj.
	linie kablowe nN istn. / SN istn.
	linie kablowe nN , SN proj..