




MIASTO LUBLIN
MIEJSCOWY PLAN ZAGOSPODAROWANIA PRZESTRZENNEGO
MIASTA LUBLINA - CZĘŚĆ III
- w rejonie północnej części ulicy Koncertowej
IDEOGRAM UZBROJENIA
SKALA 1:1000

ZALĄCZNIK NR 2
do uchwały nr
Rady Miasta Lublin
z dnia

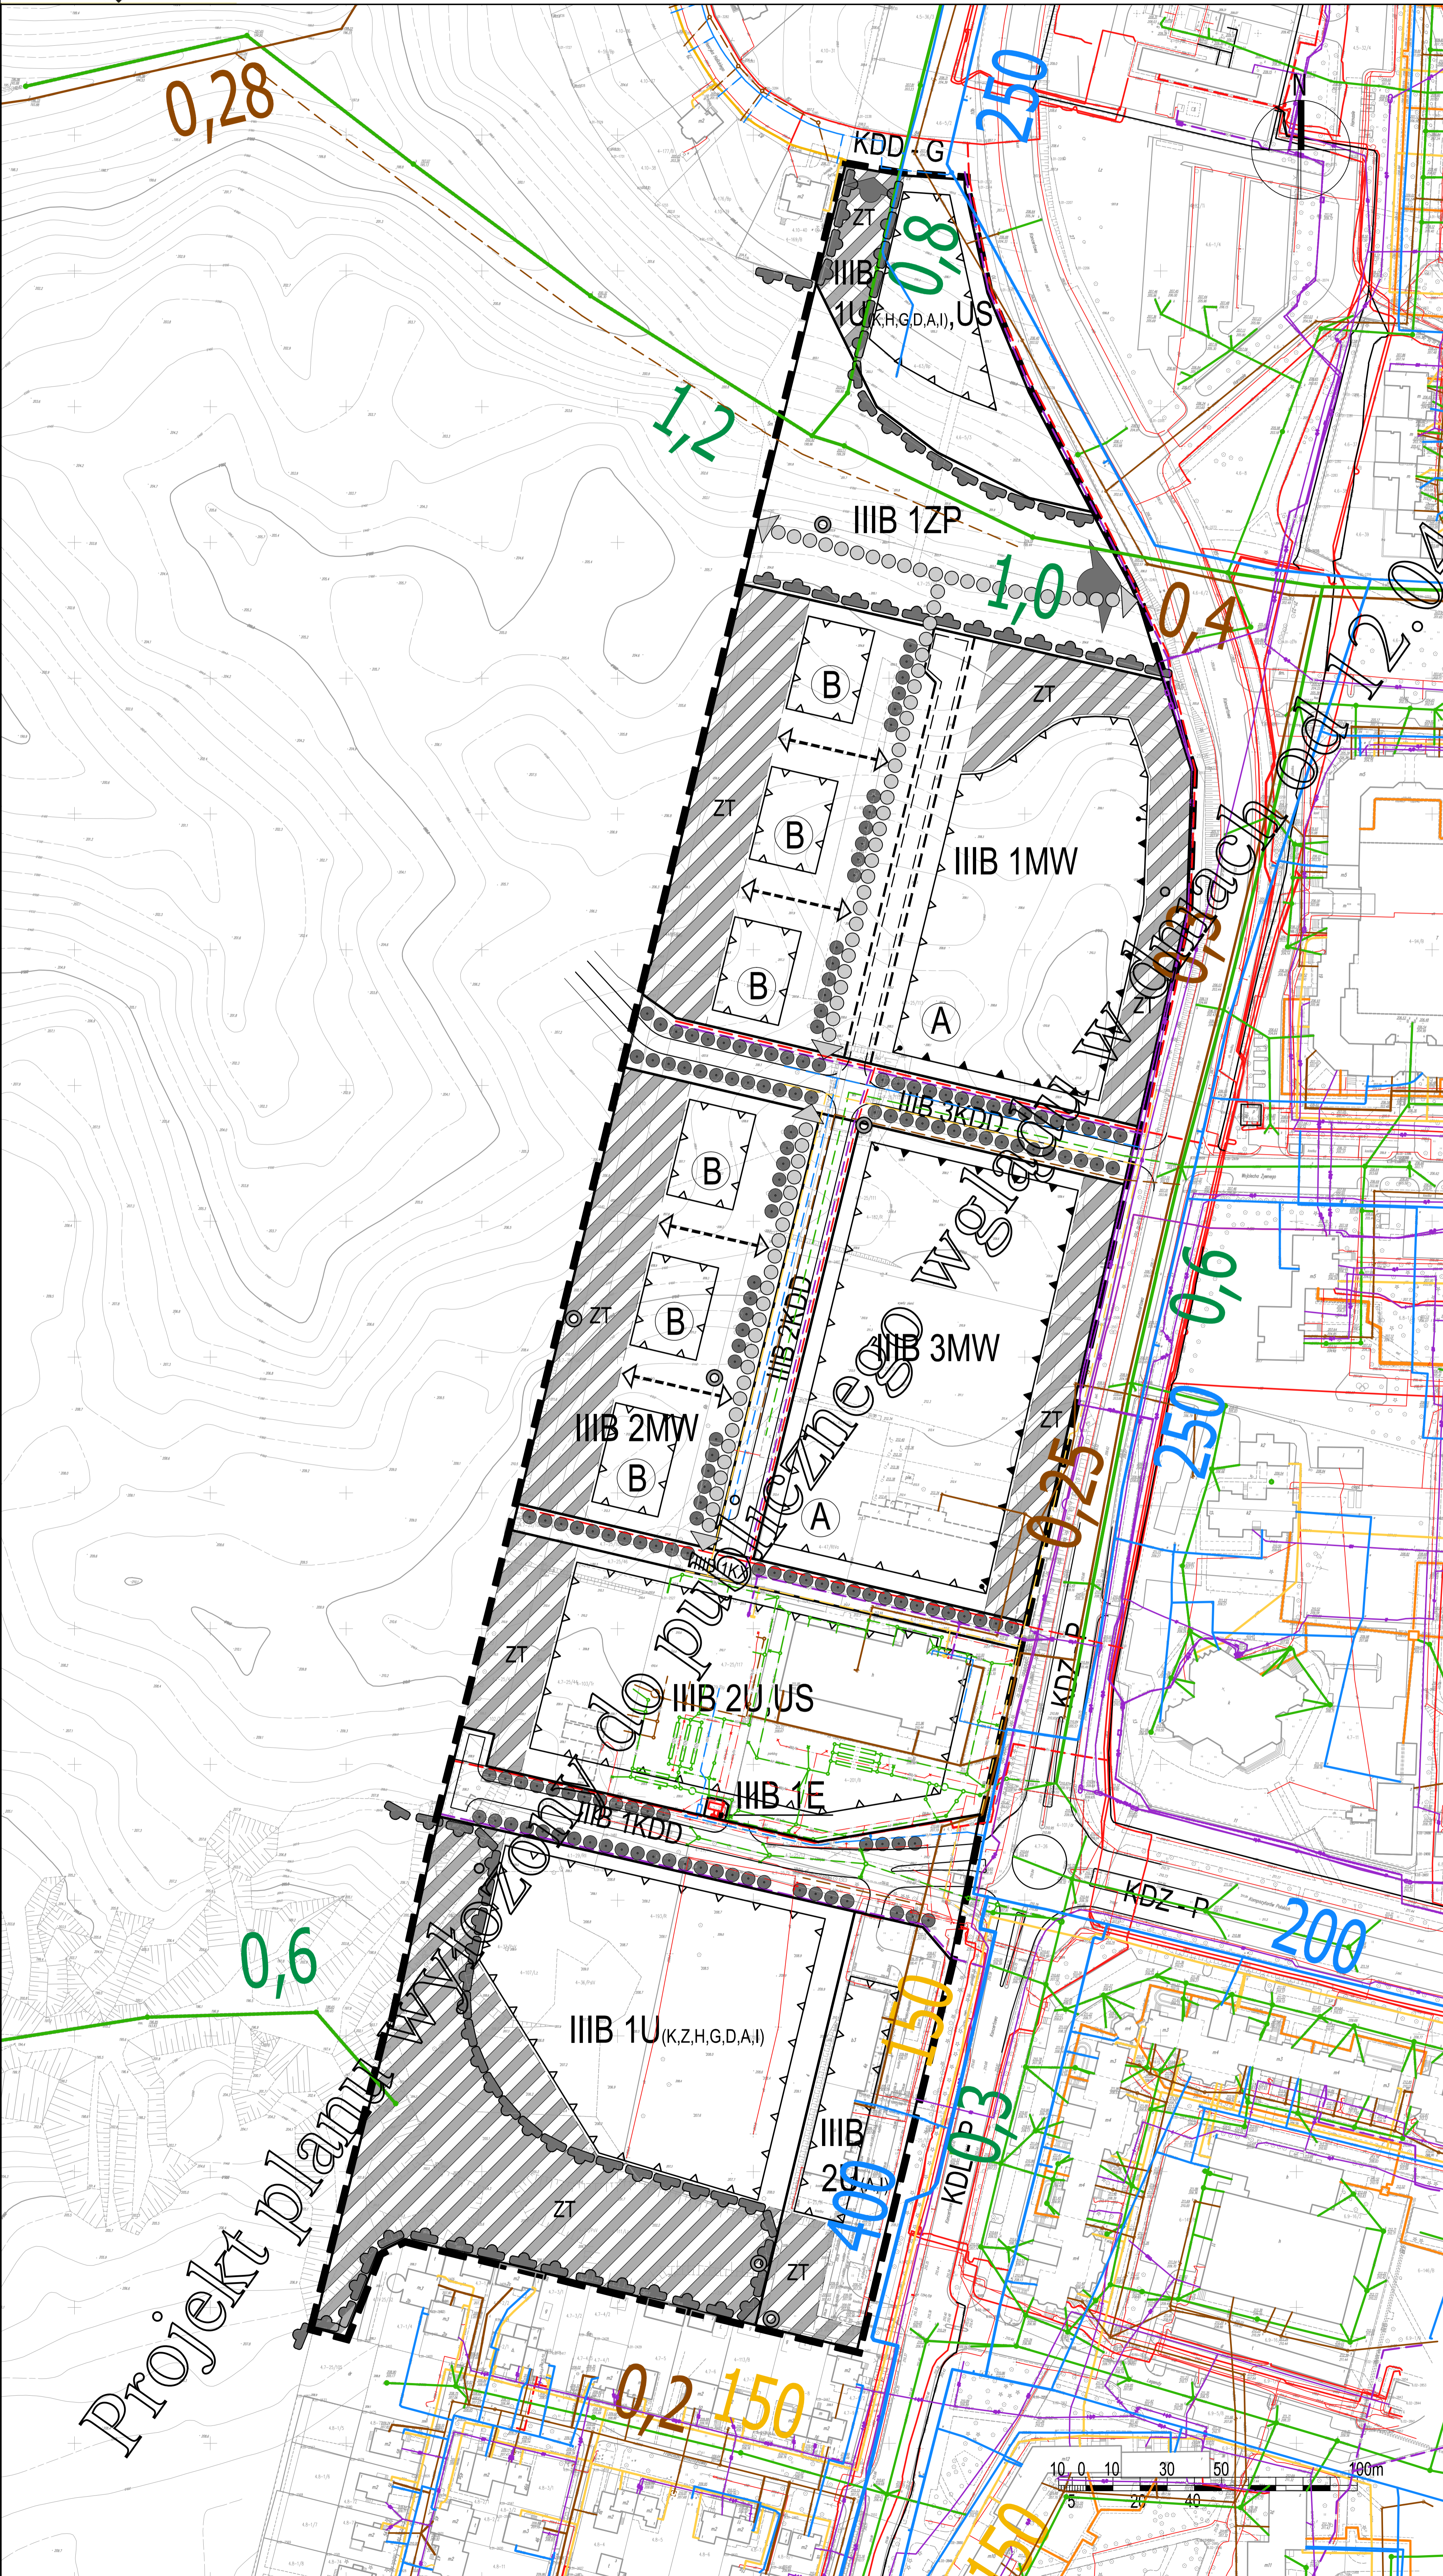

USTALENIA OBOWIĄZUJĄCE	
	granica obszaru objętego planem
	linia rozgraniczająca tereny w różnym przeznaczeniu i różnych zasadach zagospodarowania
	nieprzebiegająca linia zabudowy
	linia zabudowy
MW	tereny zabudowy mieszkaniowej wielorodzinnej
U	tereny zabudowy usługowej
U,US	tereny zabudowy usługowej tereny sportu i rekreacji
ZP	tereny zieleni urządzonej
KDD	tereny dróg publicznych - ulica dojazdowa
KX	tereny wydzielonych ciągów pieszych
E	tereny infrastruktury elektroenergetycznej
(A)	strefa wysokości zabudowy
USTALENIA INFORMACYJNE	
	jezioro
	strefa Ekologicznego Systemu Obszarów Chronionych
	kierunki powiązań Ekologicznego Systemu Obszarów Chronionych
	szpalery drzew
	obszar zieleni towarzyszącej w ramach funkcji podstawowej
	schemat głównych ciągów pieszych i rowerowych
	kierunki powiązań widokowych
	proponowany układ dróg wewnętrznych
	istniejące drzewa do zachowania
UZBROJENIE TERENU	
	kanalizacja sanitarna istn. / proj.
	kanalizacja deszczowa istn. / proj.
	siec wodociągowa istn. / proj.
	siec gazowa rc istn. / proj.
	siec gazowa sc istn. / proj.
	siec ciepłownicza istn. / proj.
	siec telekomunikacyjna istn. / proj.
	siec elektroenergetyczna kablowa nN, SN proj.
	siec elektroenergetyczna kablowa nN istn. / SN istn.
	1E tereny urządzeń elektroenergetyki - stacja transformatorowa

Projekt planu wyłożony do publicznego wglądu od 12.04.2012r. do 02.05.2012r.

Stadium : WYŁOŻENIE PROJEKTU PLANU DO PUBLICZNEGO WGLĄDU OD 12.04.2012 DO 02.05.2012 r.