


ZMIANA MIEJSCOWEGO PLANU ZAGOSPODAROWANIA PRZESTRZENNEGO MIASTA LUBLIN - CZĘŚĆ II W REJONIE ULIC JUTRZENKI I RÓŻANEJ


IDEOGRAM UZBROJENIA

SKALA 1: 1000

ZAŁĄCZNIK Nr 2
do Uchwały Nr//
Rady Miasta Lublin
z dnia

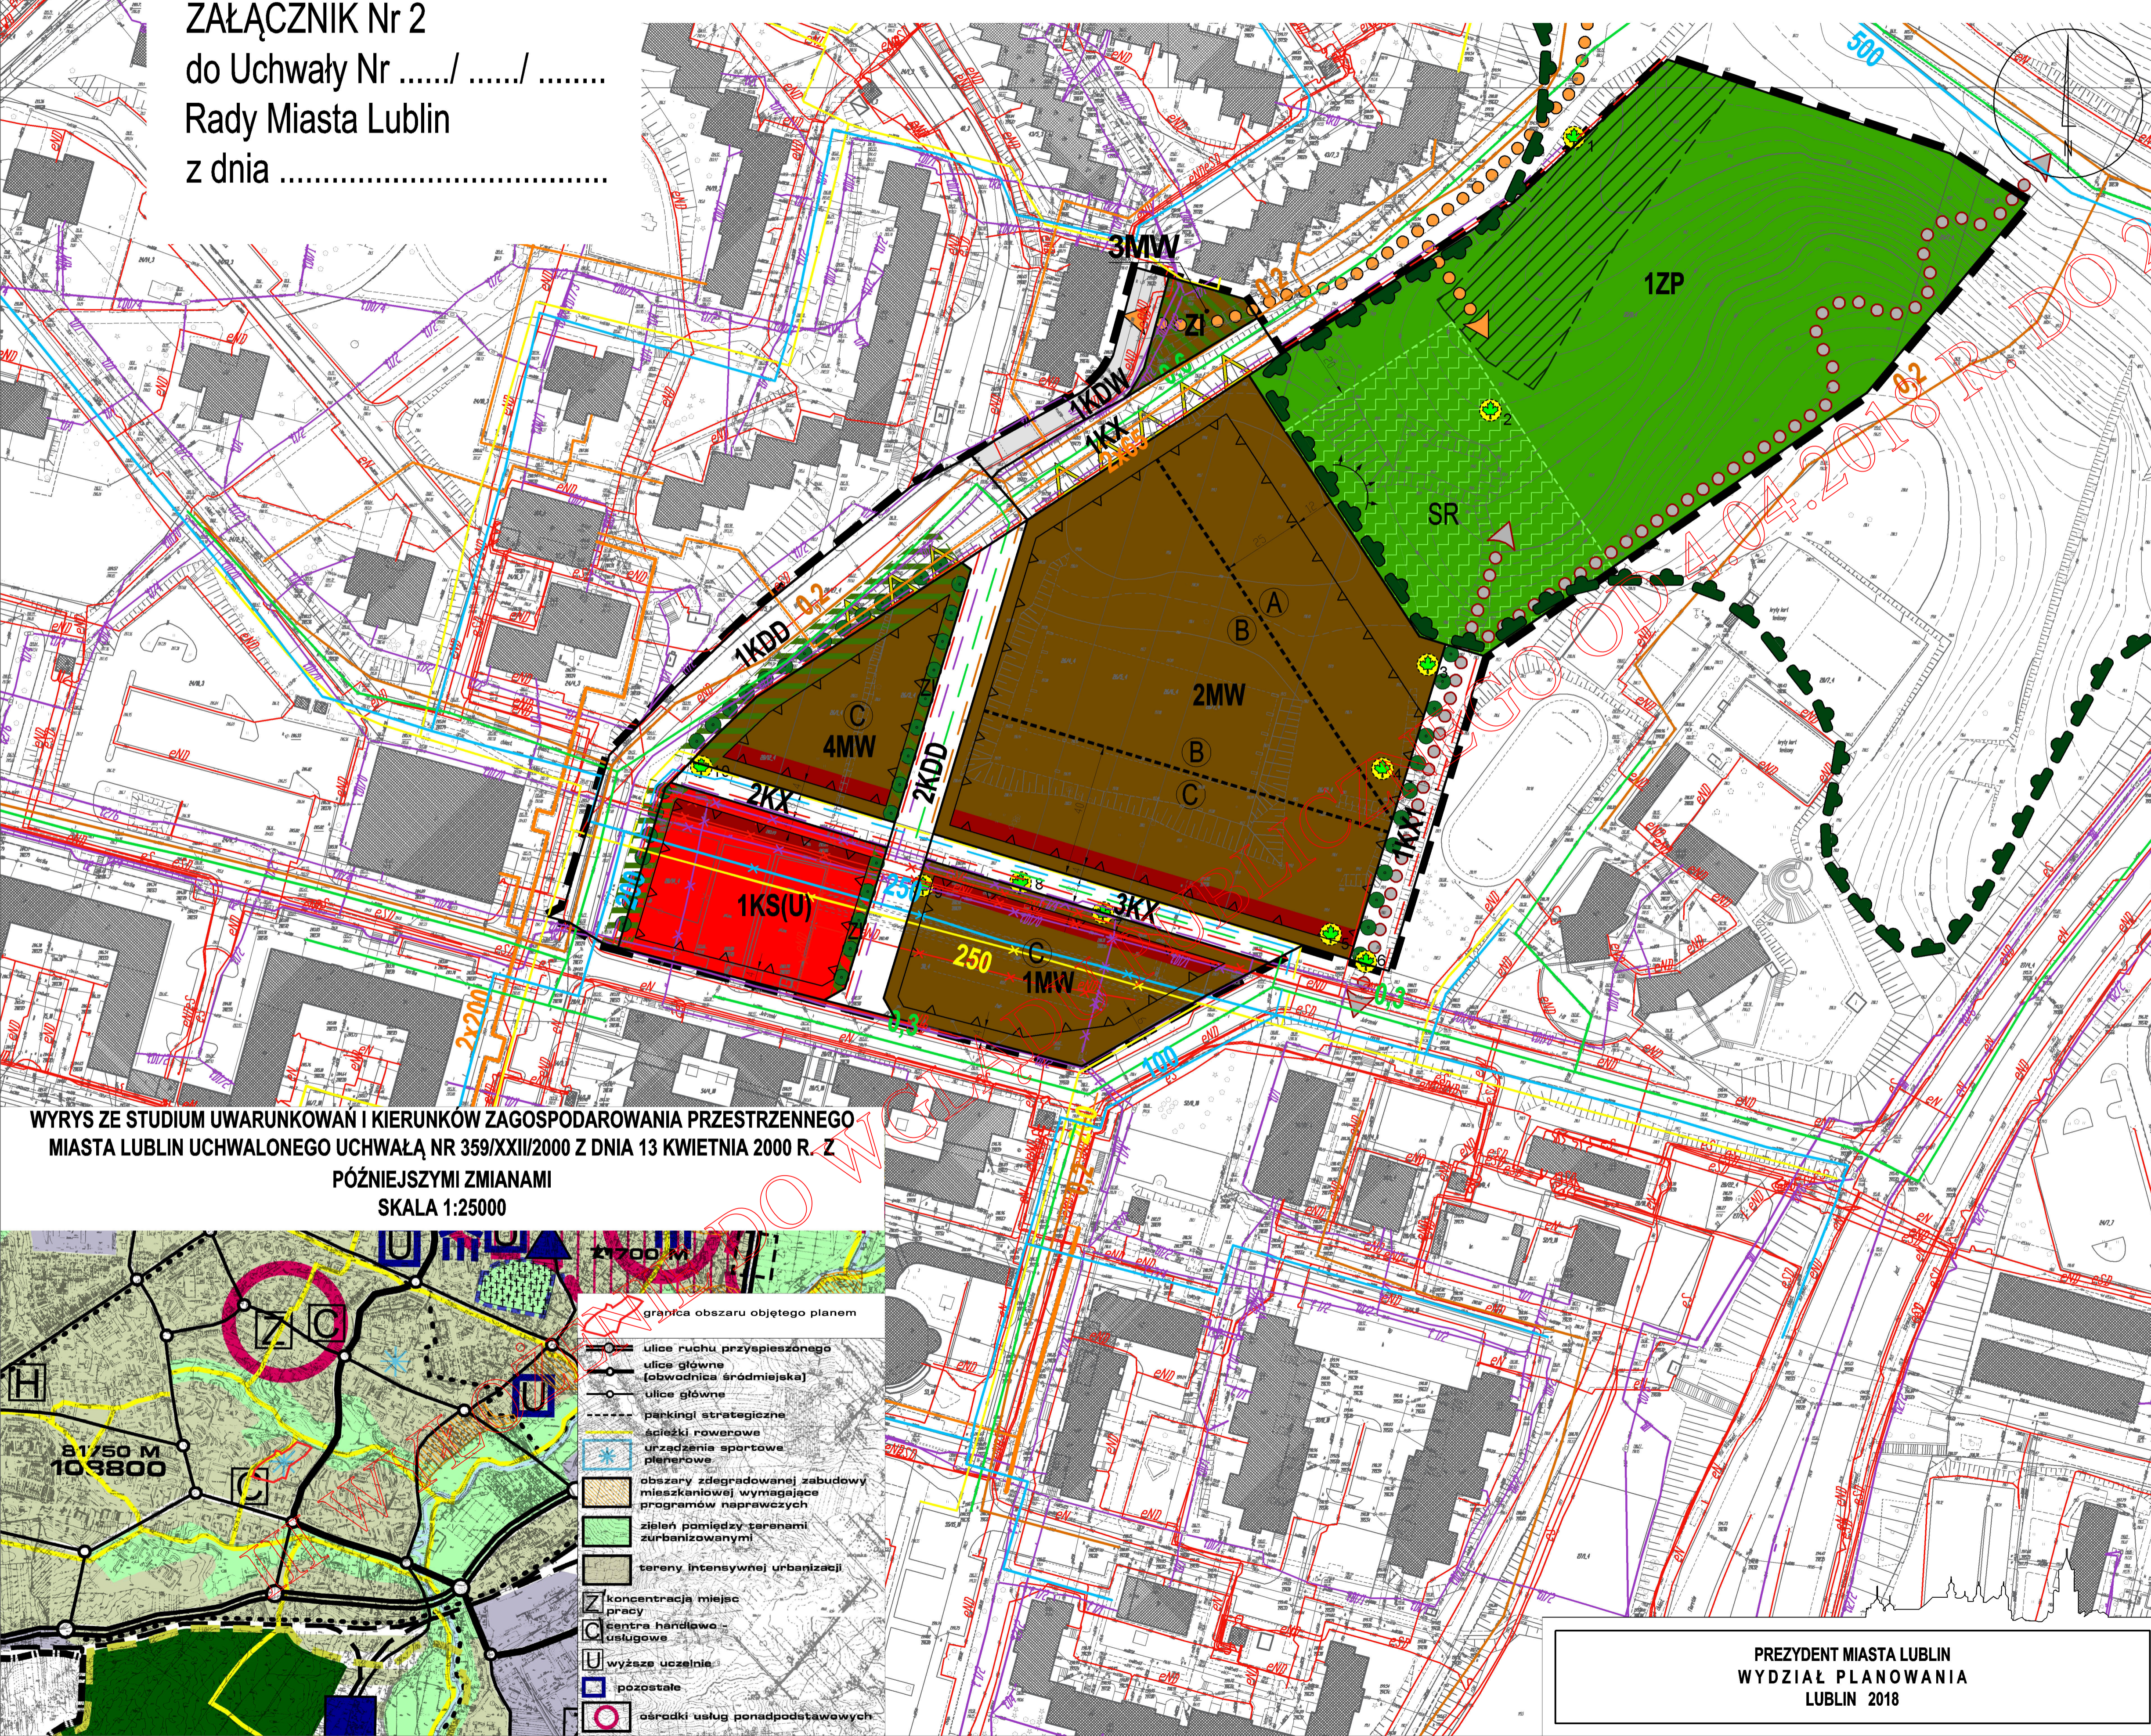

WYRYS ZE STUDIUM UWARUNKOWAŃ I KIERUNKÓW ZAGOSPODAROWANIA PRZESTRZENNEGO MIASTA LUBLIN UCHWALONEGO UCHWAŁĄ NR 359/XXII/2000 Z DNIA 13 KWIECZNIA 2000 R. Z PÓŹNIEJSZYMI ZMIANAMI
SKALA 1:25000

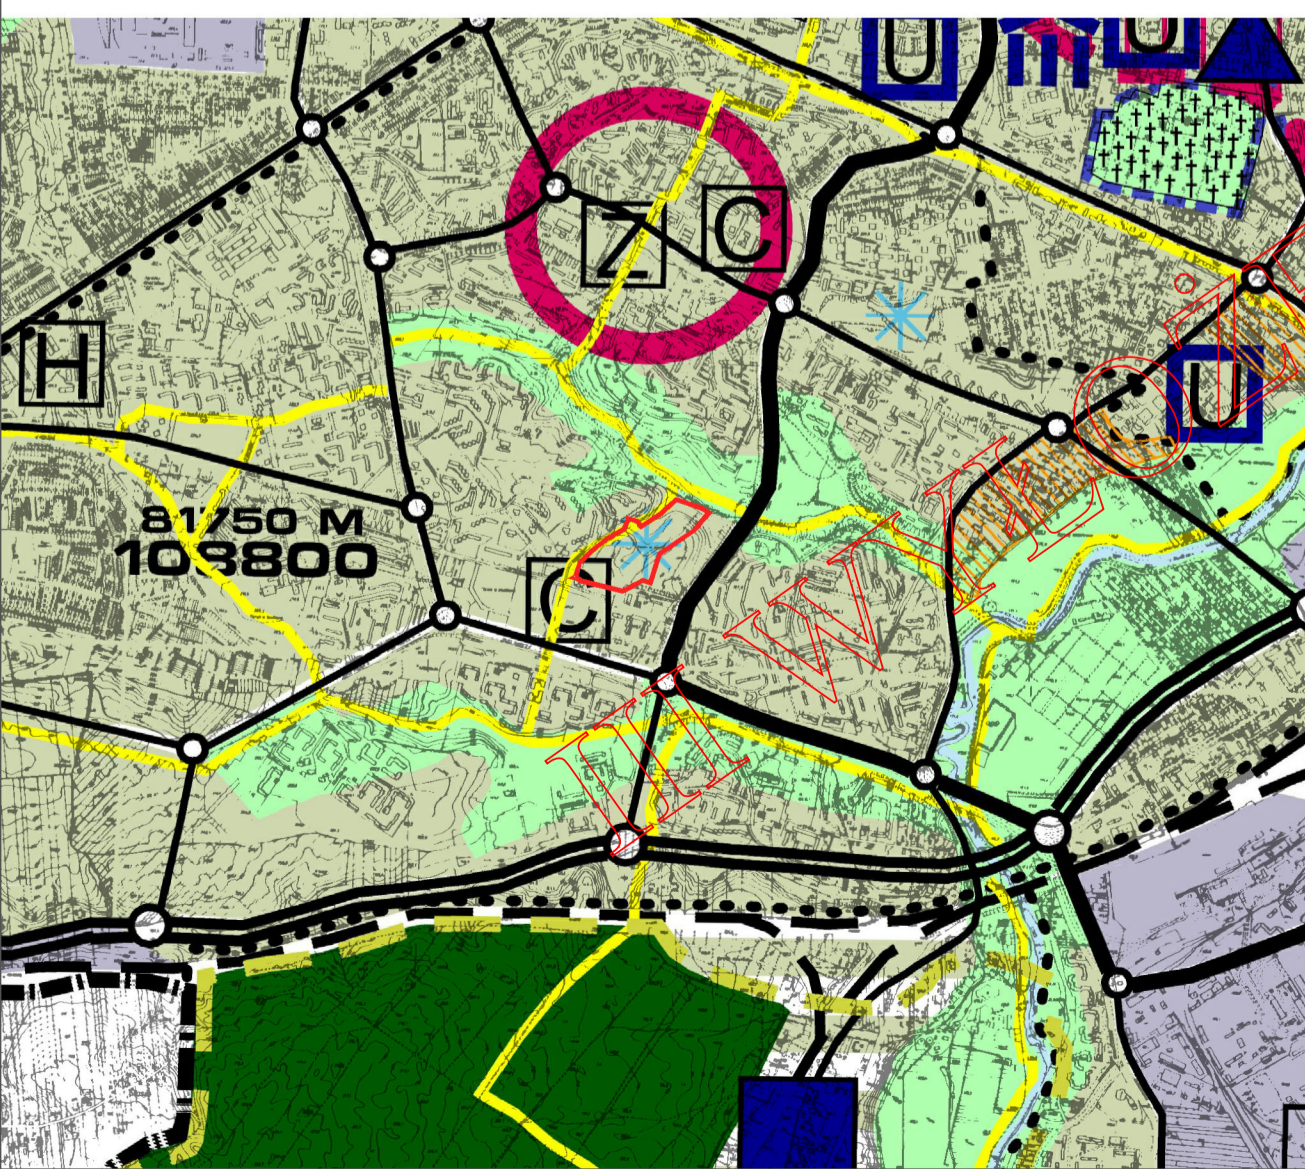

- granica obszaru objętego planem
- ulice ruchu przyspieszonego
- ulice główne (obwodnica średniej)
- ulice główne
- parkingi strategiczne
- ścieżki rowerowe
- urządzenia sportowe
- planerowskie
- obszary zdegradowanej zabudowy mieszkaniowej wymagające programów naprawczych
- zieleni pomiędzy terenami zurbanizowanymi
- tereny intensywnej urbanizacji
- koncentracja miejsc pracy
- centra handlowo-usługowe
- wyższe uczelnie
- pozostałe
- ośrodki usług ponadpodstawowych

USTALENIA OBOWIĄZUJĄCE:	
	granica obszaru objętego planem
	linia rozgraniczająca tereny o różnym przeznaczeniu lub różnych zasadach zagospodarowania
	nieprzekraczalna linia zabudowy
MW	tereny zabudowy mieszkaniowej wielorodzinnej
KS(U)	tereny obsługi komunikacji z dopuszczeniem funkcji usług (w parterach)
ZP	tereny zieleni urządzonej
KDD	tereny dróg publicznych: ulica dojazdowa
KDW	tereny dróg wewnętrznych
KX	tereny wydzielonych ciągów pieszych
KX1	tereny wydzielonych ciągów pieszo - jezdnych
ZI	obszar zieleni izolacyjnej - wydzielenie wewnętrzne w ramach funkcji podstawowej
(A) (B)	strefy dopuszczonej wysokości zabudowy
	istniejąca zielen (wskazana do zachowania)
1-10	drzewa o szczególnych walorach przyrodniczych
ELEMENTY INFORMACYJNE:	
	budynek istniejący
	strefa lokalizacji usług w parterze budynku, dostępnych z poziomu terenu
SR	strefa lokalizacji obiektów niekubaturowych o funkcji sportowo-rekreacyjnej
	schemat przebiegu głównych ciągów pieszych i rowerowych
	schemat przebiegu głównych ciągów rowerowych
	otwarcie widokowe
	Ekologiczny System Obszarów Chronionych
	szpaler drzew
	strefa zieleni towarzyszącej
	skarpy (wskazane do ochrony)
UZBROJENIE TERENU	
	sieć wodociągowa istn. / proj.
	sieć ciepłownicza istn. / proj.
	sieć gazowa istn. / proj.
	kanalizacja sanitarna
	kanalizacja deszczowa istn. / proj.
eN eS	sieć kablowa niskiego napięcia/ średniego napięcia istn.
	sieć kablowa nN, SN, WN istn. proj.
t	sieć telekomunikacyjna istn. / proj.
	sieci do przebudowy

PREZYDENT MIASTA LUBLIN
WYDZIAŁ PLANOWANIA
LUBLIN 2018

