



MIASTO LUBLIN

ZMIANA MIEJSCOWEGO PLANU ZAGOSPODAROWANIA PRZESTRZENNEGO MIASTA LUBLINA - CZĘŚĆ I ZACHODNIA OBSZAR A
W REJONIE ULIC: NAŁĘCZOWSKIEJ, GRABOWEJ, PRZYJACIELSKIEJ, CISOWEJ I MORELOWEJ

skala 1:1000

ZALĄCZNIK NR 2


do uchwały Nr

Rady Miasta Lublin

z dnia

IDEOGRAM UZBROJENIA

etap: WYŁOŻENIE DO WGLĄDU PUBLICZNEGO
W DNIACH OD 10 SIERPNIA DO 31 SIERPNIA 2018 r.

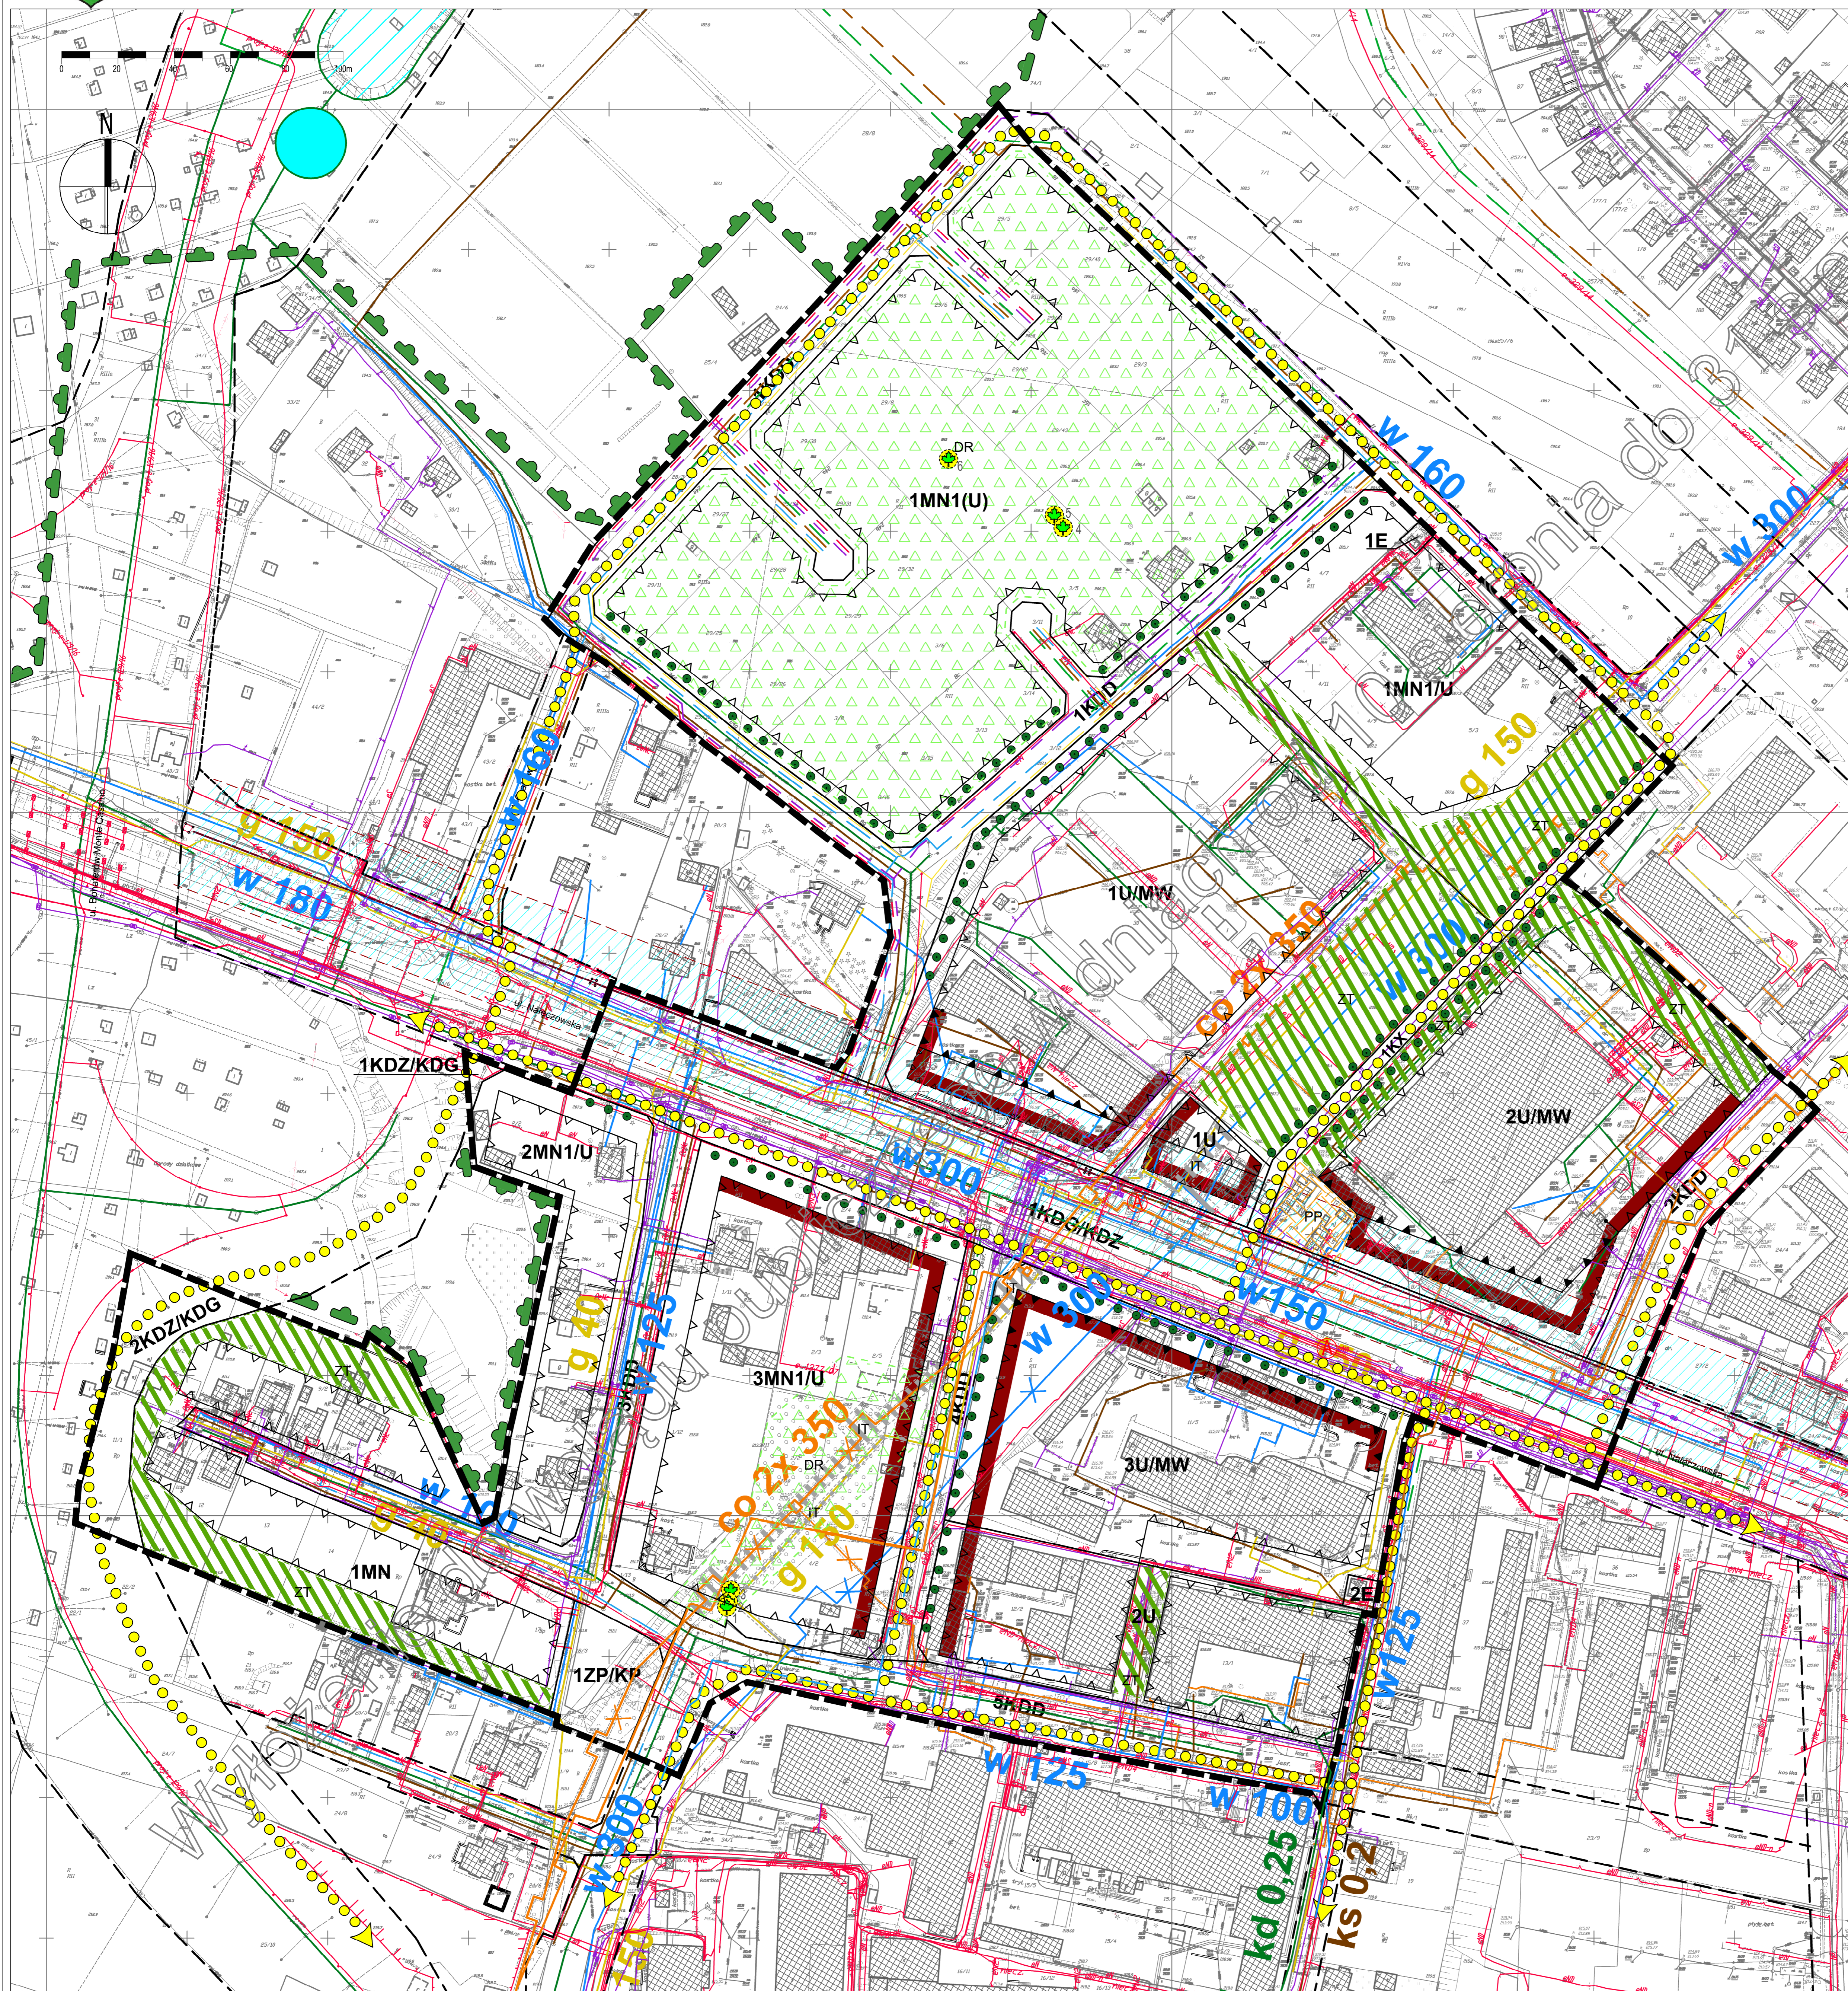

UŚTALENIA OBOWIĄZUJĄCE:

	granica obszaru objętego planem
	linia rozgraniczająca tereny o różnym przeznaczeniu lub różnych zasadach zagospodarowania
	obowiązująca linia zabudowy
	nieprzekraczalna linia zabudowy
	dopuszczone wysunięcie linii zabudowy parteru przed nieprzekraczalną linią zabudowy - dla funkcji usługowych i handlu
MN	teren zabudowy mieszkaniowej jednorodzinnej
MN1(U)	teren zabudowy mieszkaniowej z dopuszczeniem usług
MN1/U	teren zabudowy mieszkaniowej, teren zabudowy usługowej
U/MW	tereny zabudowy usługowej, tereny zabudowy mieszkaniowej wielorodzinnej
U	tereny zabudowy usługowej
ZP/KP	tereny zieleni publicznej, tereny placów
KDG/KDZ	tereny dróg publicznych - ulica główna, docelowo ulica zbiorcza
KDZ/KDG	tereny dróg publicznych - ulica zbiorcza, docelowo ulica główna
KDD	tereny dróg publicznych - ulica dojazdowa
KX	tereny wydzielonych ciągów pieszych
E	tereny infrastruktury technicznej - elektroenergetyka
	obszar zieleni towarzyszącej - wydzielenie wewnętrzne w ramach funkcji podstawowej
	obszar infrastruktury technicznej - wydzielenie wewnętrzne w ramach funkcji podstawowej
	strefa szczególnej przestrzeni publicznej
	linia energetyczna napowietrzna wysokiego napięcia ze strefą ochronną (istn.)
	drzewa o szczególnych walorach przyrodniczych
	skupisko drzew o szczególnych walorach przyrodniczych

UŚTALENIA INFORMACYJNE:

	układ drogowy poza granicami planu
	budynki istniejące
	strefa lokalizacji usług w parterze budynku, dostępnych z poziomu terenu
	schemat przebiegu głównych ciągów pieszych i rowerowych
	szpaler drzew
	przystanek miejskiego systemu komunikacji zbiorowej
	Ekologiczny Systemy Obszarów Chronionych

UZBROJENIE TERENU:

	uzbrojenie terenu - sieć wodociągowa istn./proj.
	uzbrojenie terenu - sieć ciepłownicza istn.
	uzbrojenie terenu - kanalizacja deszczowa istn./proj.
	uzbrojenie terenu - zbiornik retencyjny/podczyszczalnia ścieków deszczowych
	uzbrojenie terenu - kanalizacja sanitarna istn./proj.
	uzbrojenie terenu - sieć gazowa ś.c. istn./proj.
eN eS	sieć kablowa niskiego napięcia /średniego napięcia istn.
	uzbrojenie terenu - sieć kablowa nN, SN, WN proj.
	uzbrojenie terenu - sieć telekomunikacyjna istn./proj.
	uzbrojenie terenu - sieci do przebudowy