




MIASTO LUBLIN
ZMIANA MIEJSCOWEGO PLANU ZAGOSPODAROWANIA PRZESTRZENNEGO
MIASTA LUBLINA - CZĘŚĆ II
W REJONIE ULIC: W. ORKANA, HETMAŃSKA I SZASERÓW

skala 1:1000

IDEOGRAM UZBROJENIA

ZAŁĄCZNIK NR 2
do uchwały Nr
Rady Miasta Lublin
z dnia

etap: II Wyłożenie do wglądu publicznego
od 27 kwietnia do 21 maja 2018 r.

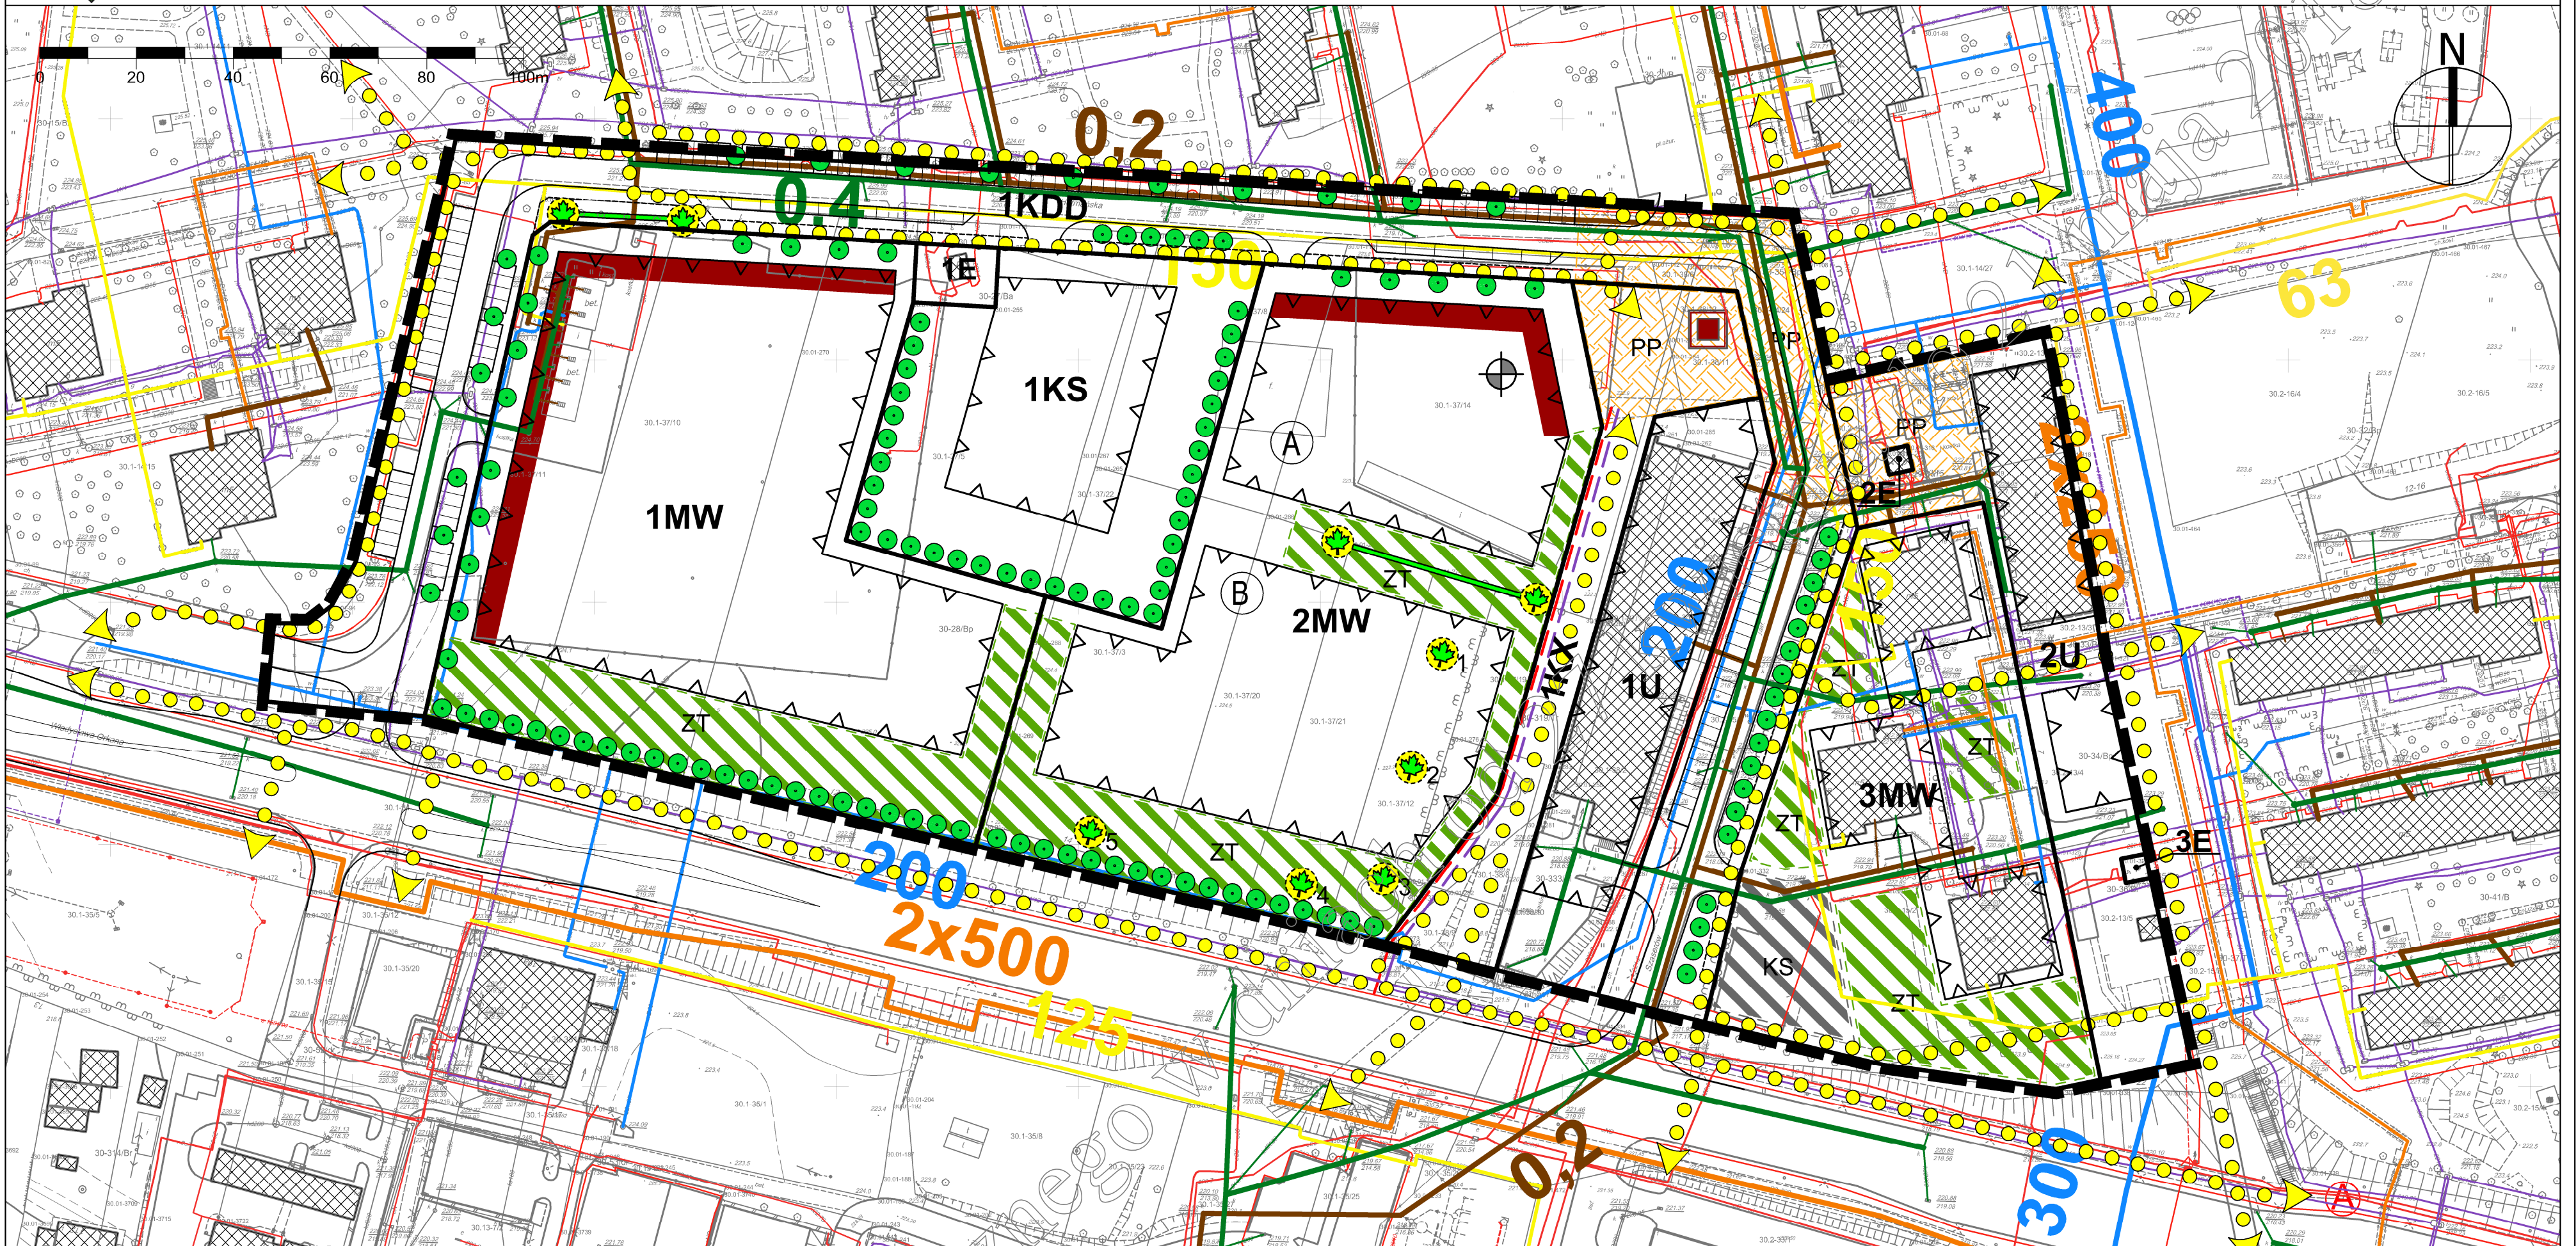

USTALENIA OBOWIĄZUJĄCE:

	granica obszaru objętego zmianą miejscowego planu zagospodarowania przestrzennego
	linia rozgraniczająca tereny o różnym przeznaczeniu lub różnych zasadach zagospodarowania
	nieprzekraczalna linia zabudowy
MW	teren zabudowy mieszkaniowej wielorodzinnej
U	tereny zabudowy usługowej
KS	tereny parkingów
KX	tereny ciągów pieszych
KDD	tereny dróg publicznych - ulica dojazdowa
E	tereny infrastruktury technicznej - elektroenergetyka
A B	strefy dopuszczalnej wysokości zabudowy
PP	strefa szczególnej przestrzeni publicznej
ZT	obszar zieleni towarzyszącej - wydzielenie wewnętrzne w ramach funkcji podstawowej
KS	obszar obsługi komunikacji - wydzielenie wewnętrzne w ramach funkcji podstawowej

	1-5 drzewa o szczególnych walorach przyrodniczych
	szpaler drzew o szczególnych walorach przyrodniczych

USTALENIA INFORMACYJNE:

	jezdnie
	miejsca parkingowe wydzielone w pasie drogowym
	strefa lokalizacji usług w parterze budynku, dostępnych z poziomu terenu
	budynki istniejące
	przystanek miejskiego systemu komunikacji zbiorowej
	schemat przebiegu głównych ciągów pieszych i rowerowych
	akcent urbanistyczny np: pomnik, rzeźba, fontanna
	akcent architektoniczny
	szpaler drzew / drzewo

UZBROJENIE TERENU:

	uzbrojenie terenu - sieć wodociągowa (istn.)
	uzbrojenie terenu - sieć ciepłownicza (istn.)
	uzbrojenie terenu - kanalizacja deszczowa (istn.)
	uzbrojenie terenu - kanalizacja sanitarna (istn.)
	uzbrojenie terenu - sieć gazowa ś.c./ n.c. (istn.)
	sieć kablowa niskiego napięcia /średniego napięcia istn.
	uzbrojenie terenu - sieć kablowa niskiego napięcia, średniego napięcia, wysokiego napięcia proj.
	uzbrojenie terenu - sieć telekomunikacyjna istn./proj.