




**MIASTO LUBLIN**  
**ZMIANA MIEJSCOWEGO PLANU ZAGOSPODAROWANIA PRZESTRZENNEGO MIASTA LUBLIN**  
**W REJONIE ULIC: DWORCOWEJ, KROCHMALNEJ, 1-GO MAJA, AL. ZYGMUNTOWSKICH I PIŁSUDSKIEGO**  
**- OBSZAR B - rejon ulic: Krochmalnej i Spółdzielczej**

Załącznik nr 2  
do Uchwały Rady Miasta Lublin  
Nr .....  
z dnia ..... r.

**- IDEOGRAM UZBROJENIA**  
**skala 1:1000**

**- PROJEKT FAZA - WYŁOŻENIE DO PUBLICZNEGO WGLĄDU OD 19 LUTEGO DO 11 MARCA 2020 -**

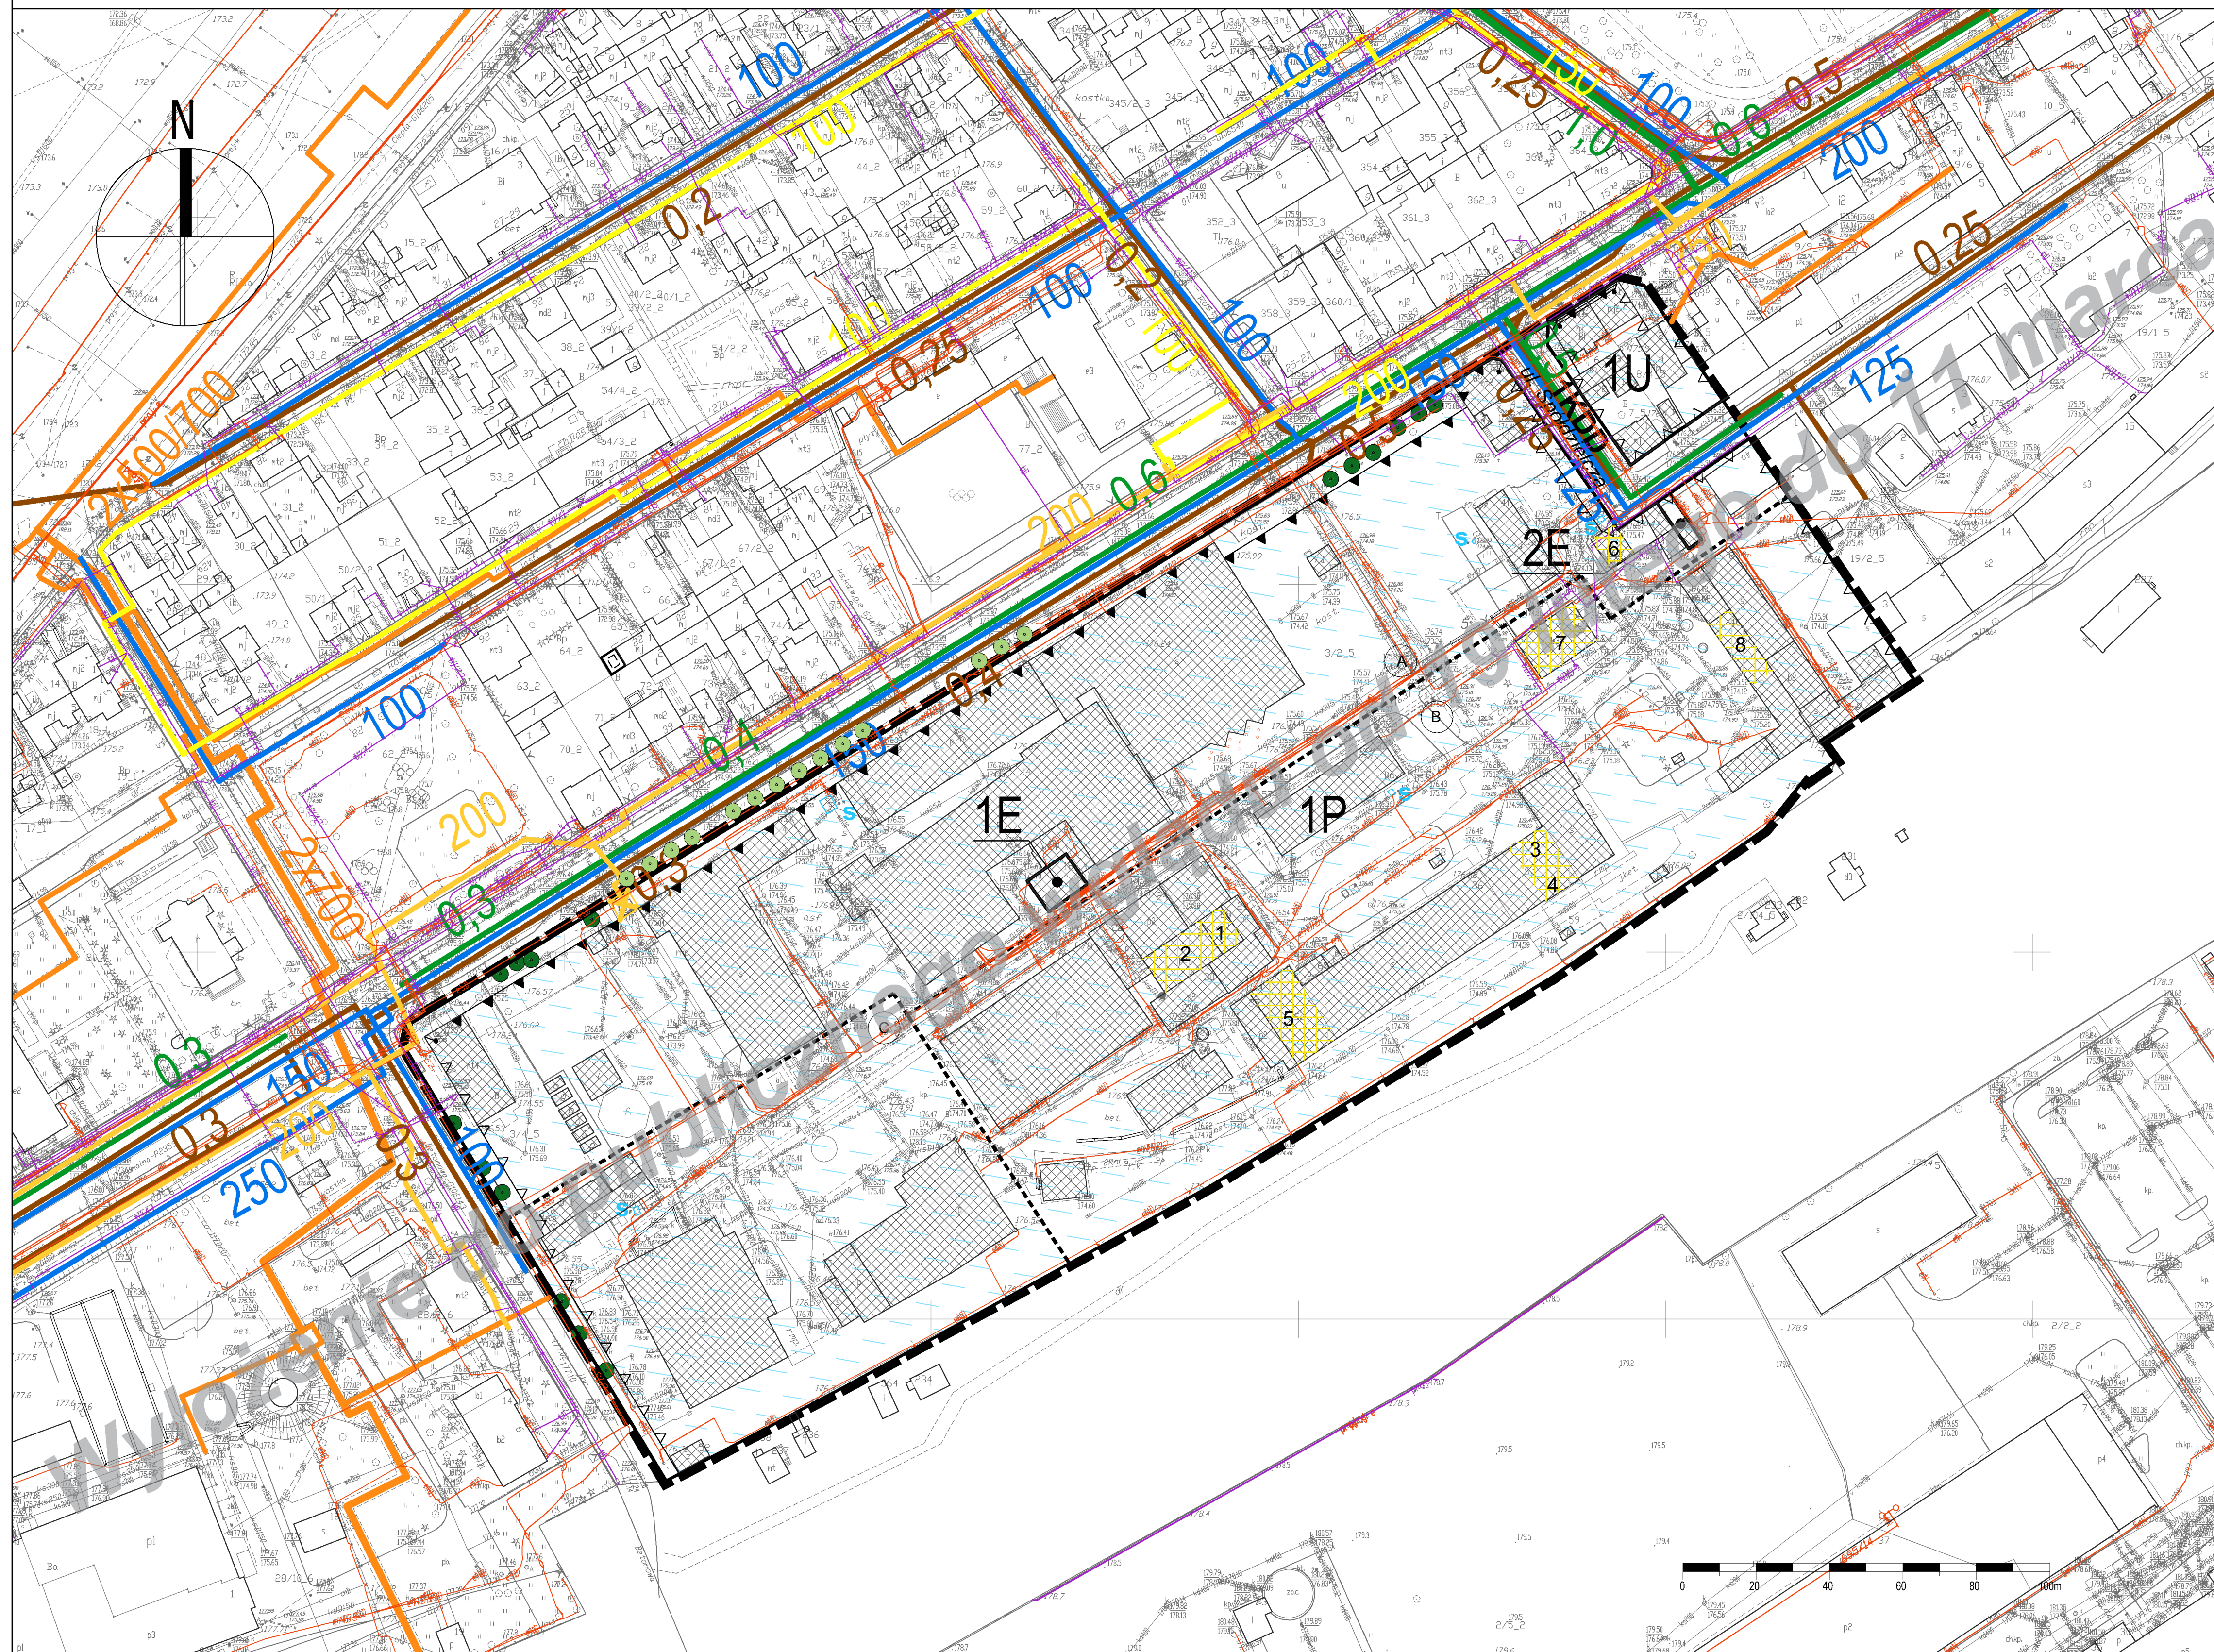

USTALENIA OBOWIĄZUJĄCE	
	granica obszaru objętego planem
	linia rozgraniczająca tereny o różnym przeznaczeniu lub różnych zasadach zagospodarowania
	nieprzekraczalna linia zabudowy
	obowiązująca linia zabudowy
	obowiązująca linia zabudowy pierzejowej
<b>U</b>	tereny zabudowy usługowej
<b>P</b>	tereny obiektów produkcyjnych, składów i magazynów
<b>E</b>	tereny infrastruktury technicznej - elektroenergetyka
<b>KDD</b>	tereny dróg publicznych - ulica dojazdowa
	szpaler drzew
	strefy dopuszczonej wysokości zabudowy
	budynek lub zespół budynków, wpisany do Ewidencji Zabytków
	Strefa Ochrony Widoków (SOW) - obszar bezwzględnej ochrony ekspozycji
USTALENIA INFORMACYJNE	
	budynki istniejące
	istniejące ujęcie wód podziemnych
	szpaler drzew - poza obszarem planu

USTALENIA INFORMACYJNE-UZBROJENIE TERENU	
	uzbrojenie terenu - sieć wodociągowa istn.
	uzbrojenie terenu - sieć ciepłownicza istn.
	uzbrojenie terenu - sieć gazowa ś.c.istn./stacja redukcyjna
	uzbrojenie terenu - sieć gazowa n.c.istn.
	uzbrojenie terenu - kanalizacja sanitarna istn.
	uzbrojenie terenu - kanalizacja deszczowa istn.
	uzbrojenie terenu - sieć telekomunikacyjna istn.
	uzbrojenie terenu - sieć kablowa nN / SN istn.