

KOZUCHOWSKI ARCHITEKCI
 UL. CZECHOWSKA 40, 9, 20-072 LUBLIN, TEL: 81 532 57 22

PROJEKT
 KONCEPCJA ARCHYTEKTONICZNO-URBANISTYCZNA ZESPÓŁU ZBUDOWY MIESZKANIOWEJ przy ul. Witolda Chodźki

FAZA
 PROJEKT KONCEPCYJNY

PROJEKTANT
 MGR INŻ. ARCH. BARTŁOJEW J. JAN KOZUCHOWSKI
 (OPISUJĄCY WZGLĘD)


RYSEK
 RZUT KONDYGNACJI GARAZU - I

NR
 A 02

SKALA
 1:200

DATA
 WRZESIEŃ 2022



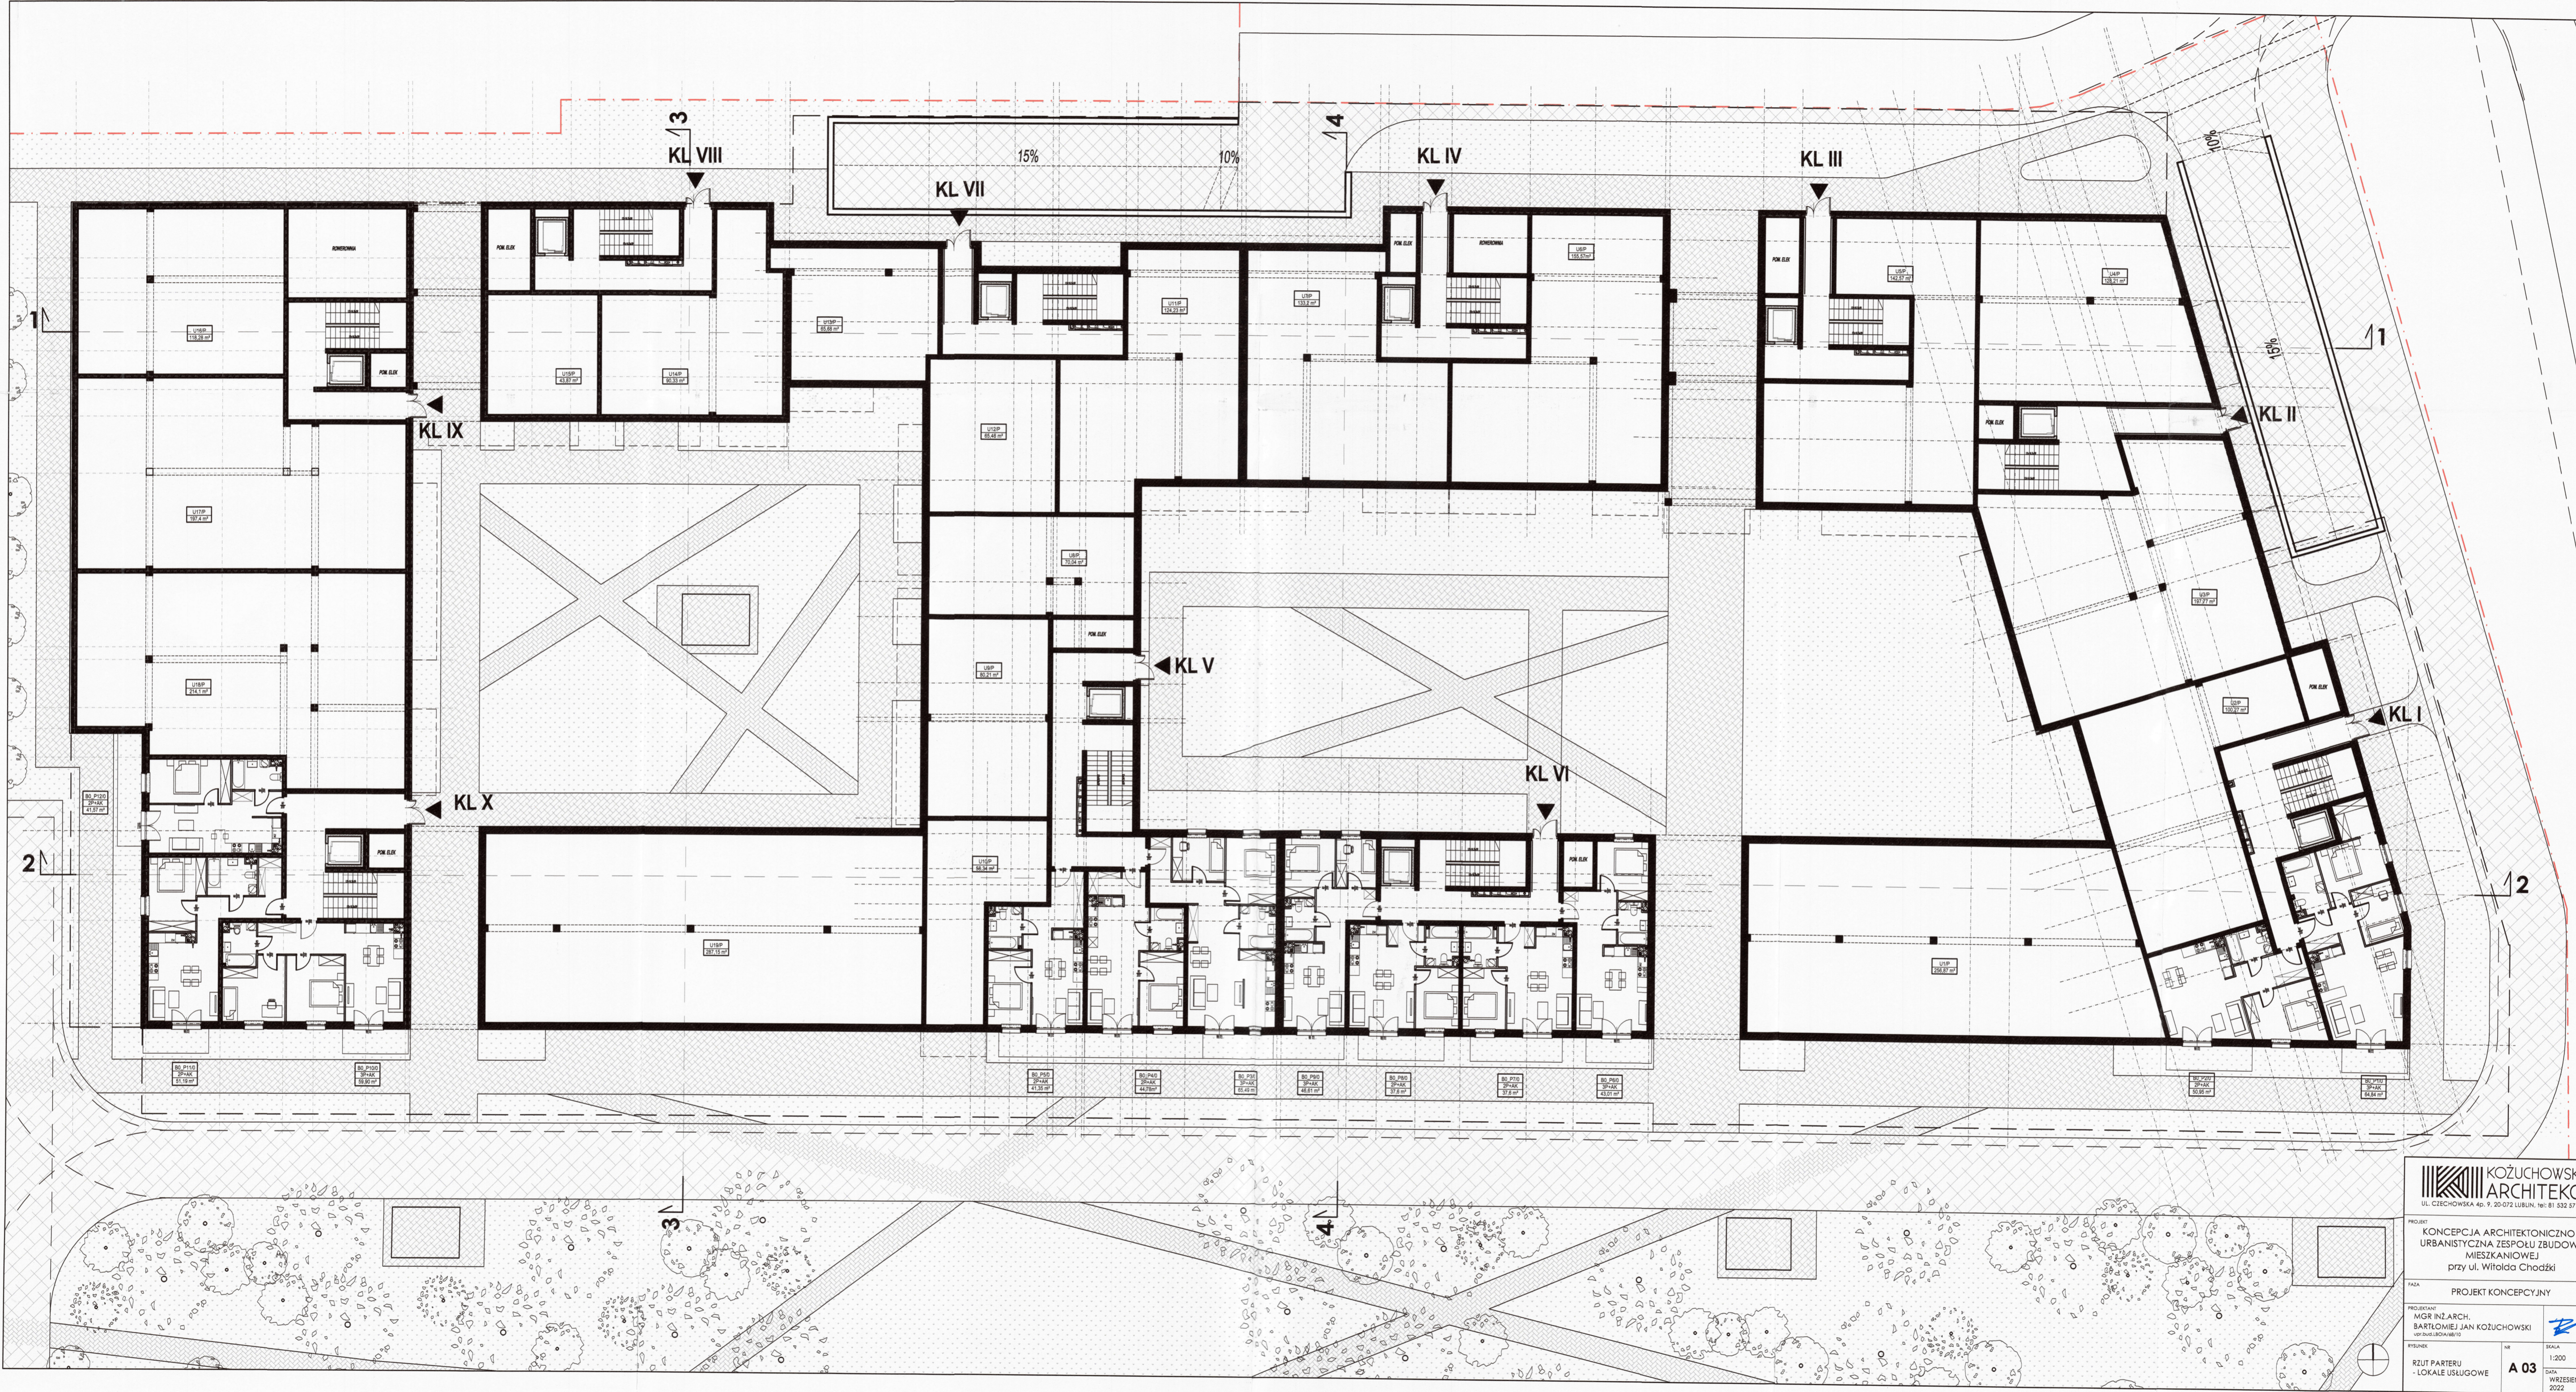

**KOZUCHOWSKI
ARCHITEKCI**
UL. CZECZOWSKA 4b, 9, 20-072 LUBLIN, tel: 81 532 57 22

PROJEKT
KONCEPCJA ARCHITEKTONICZNO-
URBANISTYCZNA ZESPOŁU ZBUDOWY
MIESZKANIOWEJ
przy ul. Witolda Chodźki

FAZA
PROJEKT KONCEPCYJNY

PROJEKTANT
MGR INŻ. ARCH.
BARTŁOMIEJ JAN KOZUCHOWSKI
ul. Dąb Leśny 10/12

RYTUWAL
RZUT PARTERU
- LOKALE USŁUGOWE

NR
A 03

SKALA
1:200

DATA
WRZEŚNIEN
2022



KOZUCHOWSKI
ARCHITEKCI
UL. CZECHOWSKA 4p. 9. 20-072 LUBLIN, tel 81 532 57 22

PROJEKT
KONCEPCJA ARCHYTEKTONICZNO -
URBANISTYCZNA ZESPOŁU ZBUDOWY
MIESZKANIOWEJ
przy ul. Witolda Chodźki

TYTUŁ
PROJEKT KONCEPCYJNY

PROJEKTANT
MGR INŻ. ARCH.
BARTŁOŃCIEJ JANI KOZUCHOWSKI
ul. Białobłota 16/17

PISOWNIK
RZUT KONDYGNACJI
POWTARZALNEJ
- LOKALE MIESZKALNE

SKALA
1:200
DATA
WYKONANIA
2022

NR
A 04

