


MAPA DO CELÓW PROJEKTOWYCH

ul. Lipowa  
(odcinek od ul. M.C Skłodowskiej do ul. J. Sztajna)  
obr. 36 ark 6  
część działki nr 25/1  
obręb 41 ark. 3  
działki nr 47/8, 48/2, 48/3, 53  
części działek nr 15, 17, 19/1, 19/2, 47/9, 47/10,  
47/13, 47/14, 47/18, 48/1  
poziom odniesienia „Kronsztadt”  
m.Lublin  
Skala 1:500

Niniejszą mapę wykonano na podstawie  
zaktualizowanej mapy sytuacyjno-wysokościowej w skali 1:500  
/sekcje 136.311, 1334, 136.311, 1812/ w obszarze objętym  
zamówieniem na dz. nr 09.11.2005 r.

Zlecenie 5806/77/05

Lublin, 2005-11-09

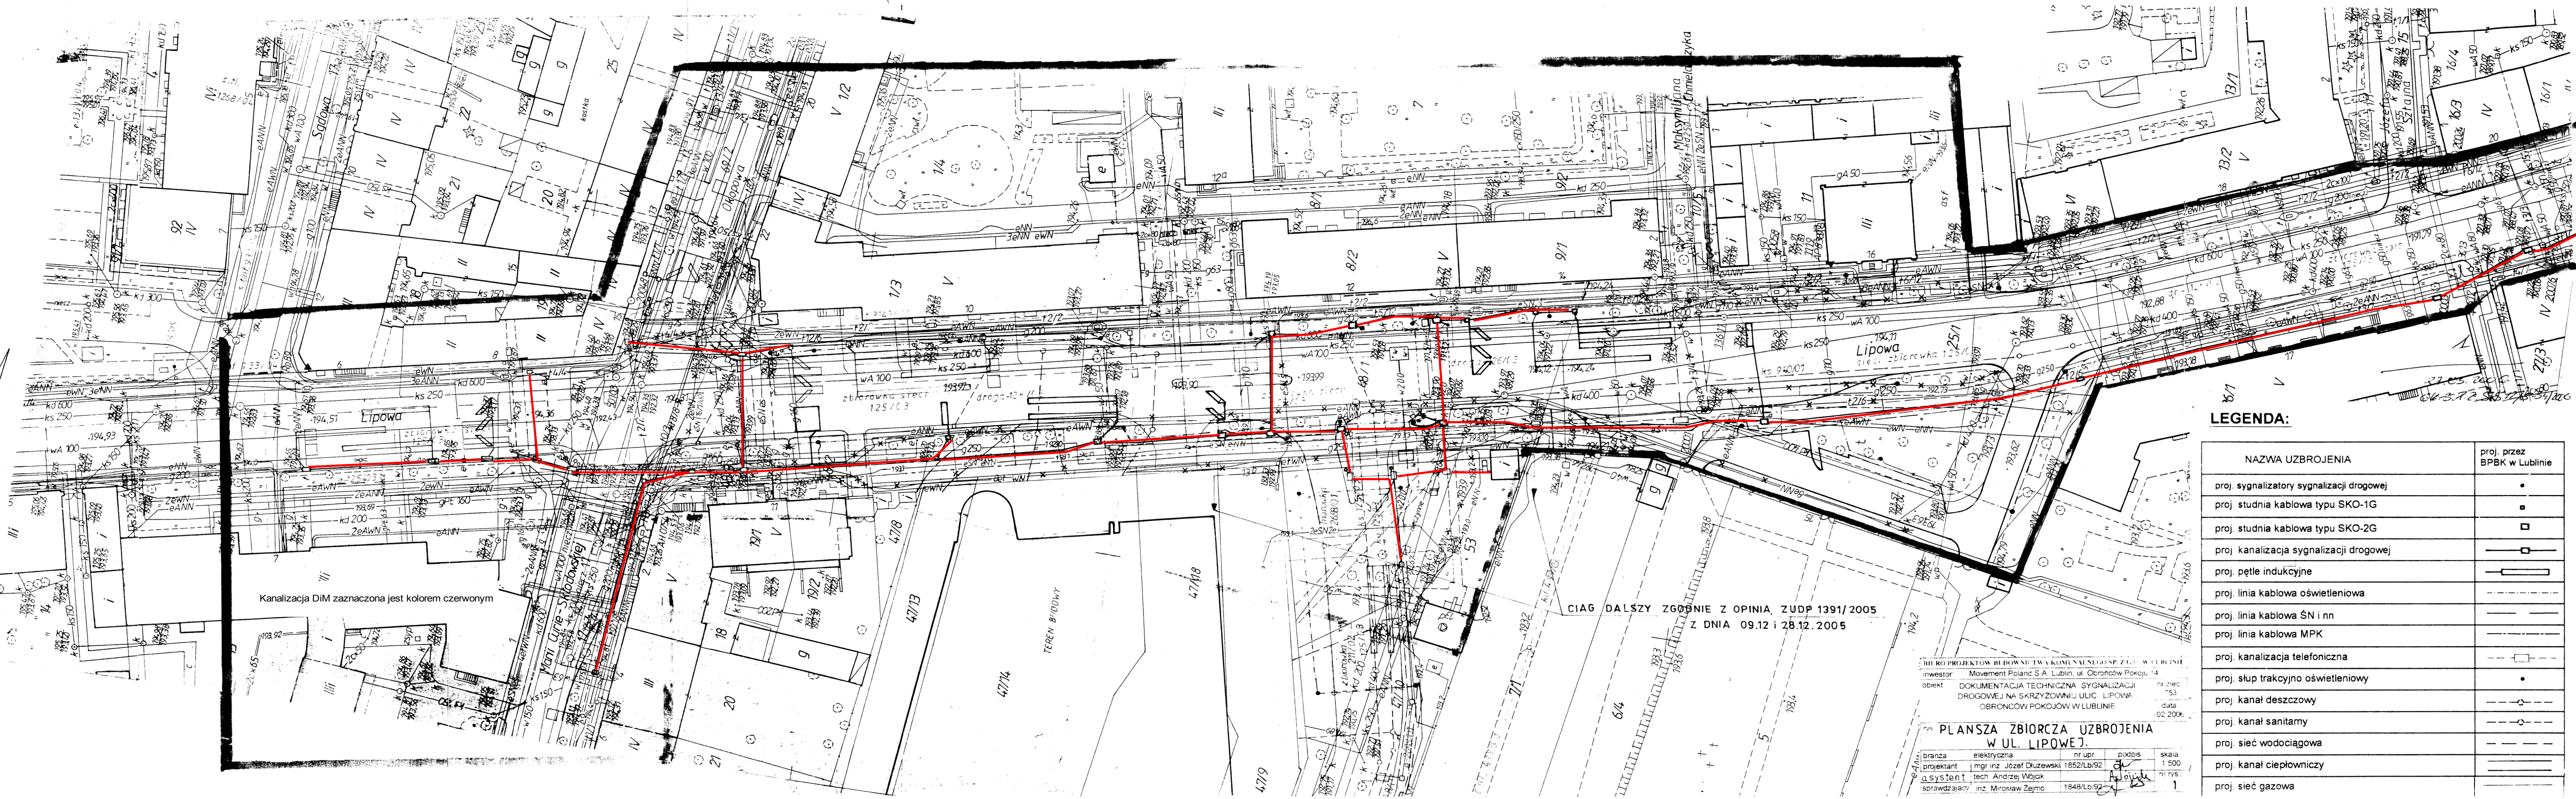

Kanalizacja DIM zaznaczona jest kolorem czerwonym

CIĄG DAŁSZY ZGODNIE Z OPINIĄ ZUDP 1391/2005  
Z DNIA 09.12 i 28.12.2005

BIURO PROJEKTOW BUDOWNICTWA KOMUNALNEGO SP. Z OGR. W LUBLINIE  
inwestor: Movement Poland S.A. Lublin, ul. Obronców Pokoju 14  
obiekt: DOKUMENTACJA TECHNICZNA SYGNALIZACJI DROGOWEJ NA SKRZYŻOWANIU ULIC LIPOWA I OBRONCÓW POKOJÓW W LUBLINIE  
nr zlec: 753  
data: 02.2004

PLANUSZA ZBIORCZA UZBROJENIA  
W UL. LIPOWEJ

branża: elektryczna nr upr: podpis: skala: 1:500  
projektant: mgr inż. Józef Dziurawski 1852/Lb/92  
system: tech. Andrzej Wojcik  
sprawdzający: inż. Mirosław Zajmo 1848/Lb/92

LEGENDA:

NAZWA UZBROJENIA	proj. przez BPK w Lublinie
proj. sygnalizatory sygnalizacji drogowej	•
proj. studnia kablowa typu SKO-1G	□
proj. studnia kablowa typu SKO-2G	□
proj. kanalizacja sygnalizacji drogowej	—
proj. pętle indukcyjne	—
proj. linia kablowa oświetleniowa	—
proj. linia kablowa ŚN i nn	—
proj. linia kablowa MPK	—
proj. kanalizacja telefoniczna	—
proj. słup trakcyjno oświetleniowy	•
proj. kanał deszczowy	—
proj. kanał sanitarny	—
proj. sieć wodociągowa	—
proj. kanał ciepłowniczy	—
proj. sieć gazowa	—