

URZĄD MIASTA LUBLIN
Wydział Architektury i Budownictwa
20-071 Lublin, ul. Wieniawska 14

LEGENDA

- 1 rośliny ozdobne (byliny, rośliny sezonowe, krzewy)
- 2 projektowane żywopłoty
- nawierzchnie utwardzone kostką betonową
- 3 nawierzchnie utwardzone kostką granitową
- nawierzchnie utwardzone płytami betonowymi
- słupy betonowe z inskrypcjami
- słupy betonowe - latarnie
- ławki, pergole
- kosze na śmieci
- stojak na rowery
- pokrywa studzienki wypełniona kostką
- wieczysta dzierżawa SM "Koleparz"
- granica opracowania
- UWAGA: KONTAKT GRANIC OPRAWOWANIA
OZNACZONA KOLOROWYM
ZA ZGODNOSC
Z ORYGINAŁEM

PROJEKT ZAGOSPODAROWANIA TERENU ZIELENI PUBLICZNEJ

"SKWER im. KSIĘDZA JERZEGO POPIELUSZKI"

adres: Lublin, ul. Jesienna, Majdan Tatarski, dz. 382/3, 381,

Inwestor: Urząd Miasta Lublin, Plac Łokietka 1, 20-950 Lublin
projekt:
LUBELSKA FUNDACJA OCHRONY ŚRODOWISKA NATURALNEGO
UL. DŁUGA 13A 20-346 LUBLIN

Zespół autorski pod kierunkiem:

dr hab. inż. arch. Elżbieta Przesmycka,
dr inż. arch. Natalia Przesmycka,
mgr inż. arch. krajobrazu Kamila Boguszevska

temat rysunku: zagospodarowanie terenu

skala
1:500

nr 1

na wstępie studzienki kablowej
niepełna kostka tak jak nawierzchnia

pas terenu o szer. 40m
przeznaczony dla nasadzeń przy
obrzeżach trawnikowo ze stali nierdzewnej
1,5mm, wys. 175mm, wykończenie felcowane
alternatywnie obrzeże z tworzywa typu Ecoboard

URZĄD MIASTA LUBLIN
Wydział Architektury i Budownictwa
20-071 Lublin, ul. Wieniawska 14

- 192.92 W
- stopy żelbetowe - postumenty z inskrypcjami
wykorzystane jako oświetlenie dekoracyjne
- stopy żelbetowe - postumenty z inskrypcjami
- kostka brukowa granitowa drobna 6cm
- płyty betonowe 40x100x6cm
oznaczone z cytataми myśli
- relief w betonie
- kostka brukowa betonowa 40x40x 6cm
- nieczysta drożawa SM „Kolejan”
- granice oparcowania

Mgr arch. inż. EDWARD JAN KNOZIOŁ
uprawnienia budowlane
w specjalności architektura
uprawn. nr 54101/00/W

PROJEKT ZAGOSPODAROWANIA TERENU ZIELENI PUBLICZNEJ

"SKWER im. KSIĘDZA JERZĘGO POPIELUSZKI"

adres: Lublin, ul. Jesienna, Majdan Tatarski - dz. 381, 382/3

Inwestor: Urząd Miasta Lublin, Plac Łokietka 1, 20-950 Lublin

projekt: LUBELSKA FUNDACJA OCHRONY ŚRODOWISKA NATURALNEGO
UL. DŁUGA 13A 20-346 LUBLIN

Zespół autorski pod kierunkiem:



dr hab. inż. arch. Elżbieta Przesmyka
dr inż. arch. Natalia Przesmyka
mgr inż. arch. krajobrazu Kamila Boguszevska

skala 1:100

nr. Rys. 2

temat rysunku: projekt nawierzchni

NAWIERZCHNIE
PRZEKROJE POPRZECZNE SKALA 1:10

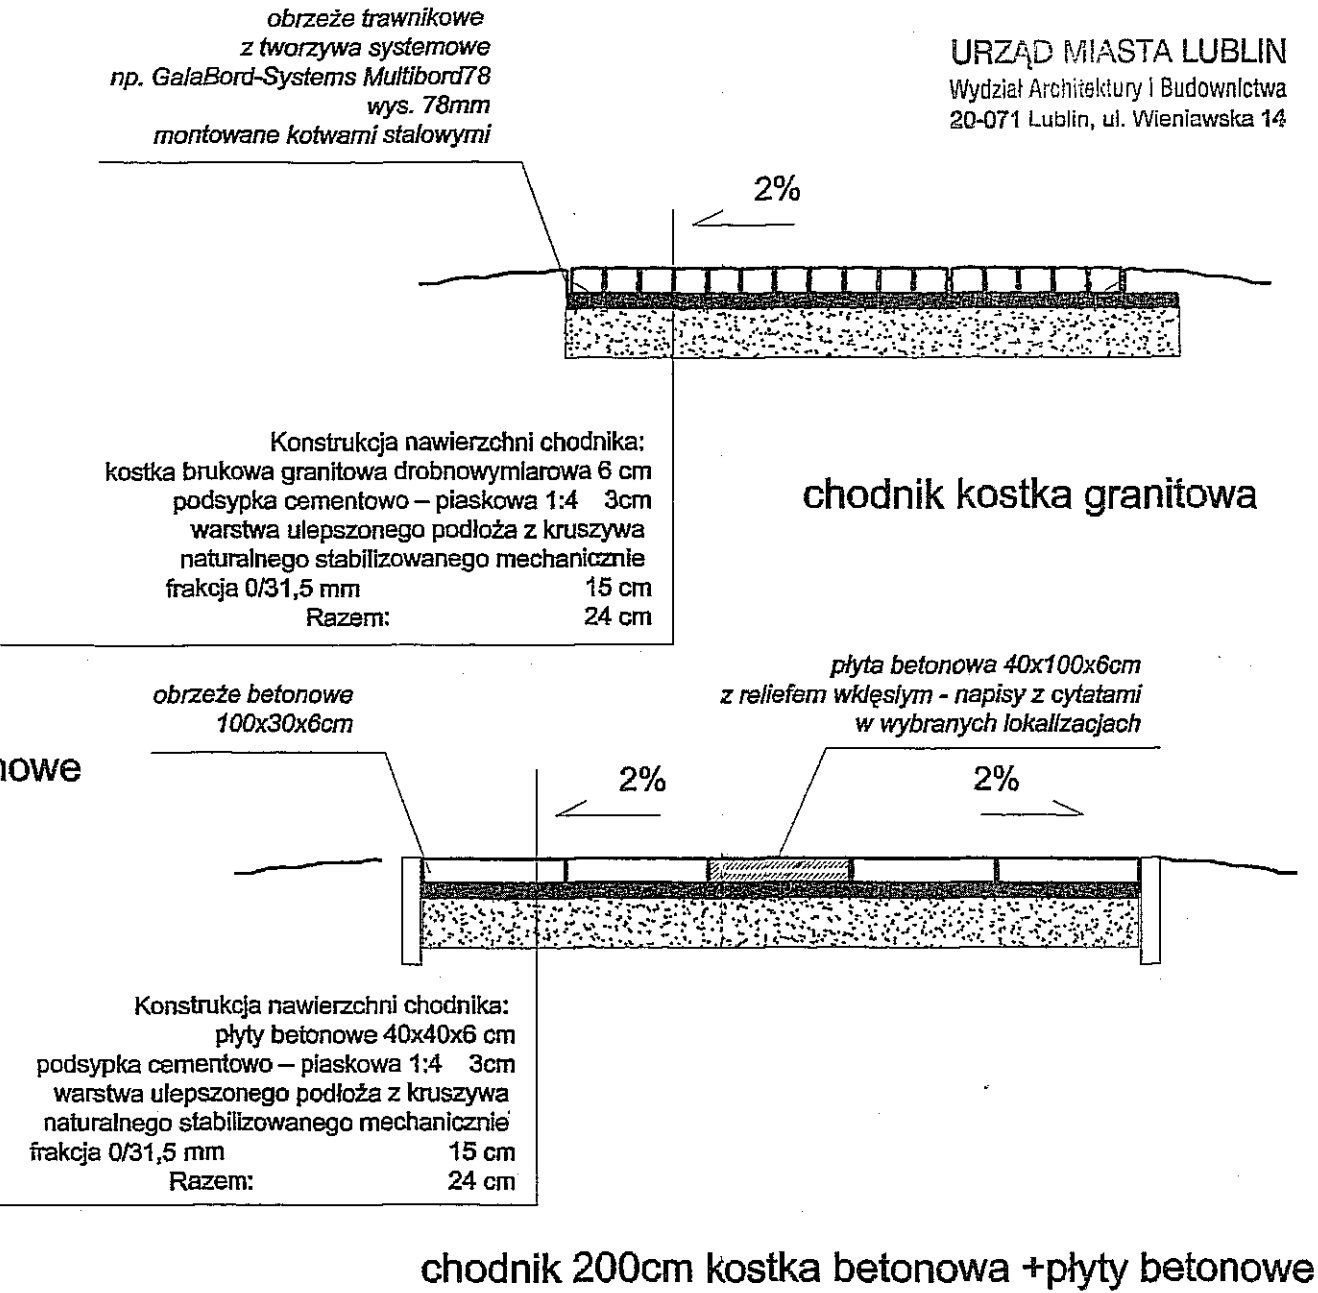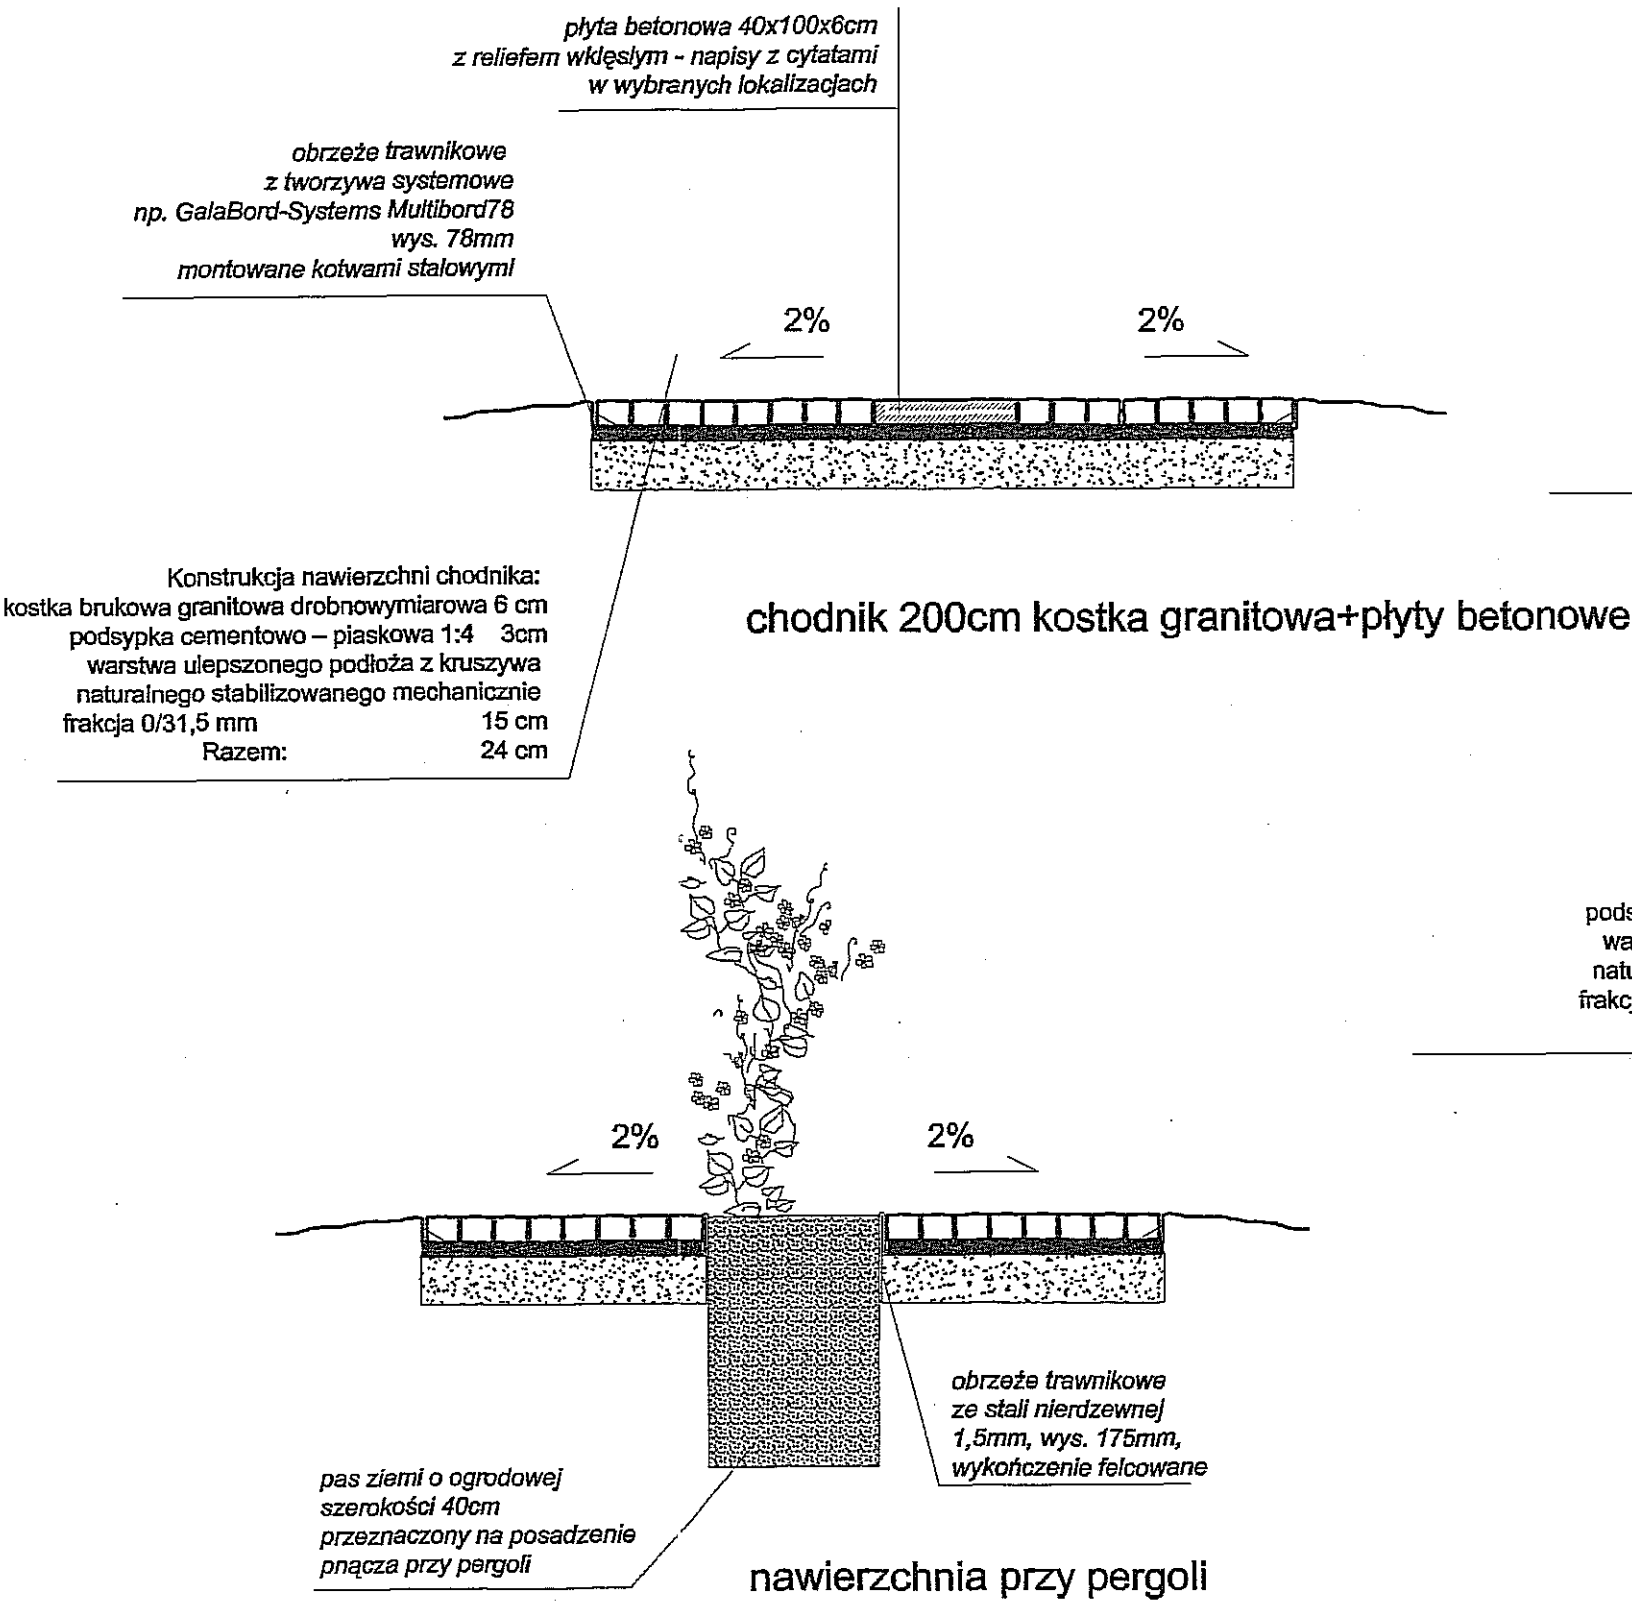

PROJEKT ZAGOSPODAROWANIA TERENU ZIELENI PUBLICZNEJ	
"SKWER im. ks. JERZEGO POPIELUSZKI"	
adres: Lublin, ul. Jesienna, Majdan Tatarski, dz. 381, 382/3	
Inwestor: Urząd Miasta Lublin, Plac Łokietka 1, 20-950 Lublin projekt: LUBELSKA FUNDACJA OCHRONY ŚRODOWISKA NATURALNEGO UL. DŁUGA 13A 20-346 LUBLIN	skala 1:20
Zespół autorski pod kierunkiem: dr hab. inż. arch. Elżbieta Przesmycka, dr inż. arch. Natalia Przesmycka, mgr inż. arch. krajobrazu Kamila Boguszczyńska	nr Rys. 2b
temat rysunku: projekt nawierzchni - przekroje	
Mgr arch.inż. EDWARD JAN KWIATKOWSKI uprawnienia budowlane w specjalności architektonicznej uprawn. nr 541/D1/DUW 51-691 Wrocław ul. Jezierskiego 6/4	



URZĄD MIASTA LUBLIN
Wydział Architektury i Budownictwa
20-071 Lublin, ul. Wieniawska 14

— wieczysta chwastowa SM i kolejen'
— granica opracowania

Mgr arch.inż. EDWARD JAN KOZIOL
uprawnienia budowlane
w specjalności architektonicznej
uprawn. nr 54101/OW
51-691 Wrocław ul. Józefowska 24



PROJEKT ZAGOSPODAROWANIA TERENU ZIELENI PUBLICZNEJ	
"SKWER im. KSIĘDZA JERZEGO POPIELUSZKI"	
adres: Lublin, ul. Jesienna, Majdan Tatarski, dz. 381, 382/3	
Investor: Urząd Miasta Lublin, Plac Łokietka 1, 20-950 Lublin	skala 1:100
projekt: LUBELSKA FUNDACJA OCHRONY ŚRODOWISKA NATURALNEGO UL. DŁUGA 13A 20-346 LUBLIN	
Zespół autorski pod kierunkiem:	nr rys. 3
dr hab. inż. arch. Elżbieta Przesmyka, dr inż. arch. Natalia Przesmyka, mgr inż. arch. Kamil Boguszewski	
temat rysunku: projekt zieleni	




URZĄD MIASTA LUBLIN
Wydział Architektury i Budownictwa
20-071 Lublin, ul. Wieniawska 14

Wieżysta darządawa SM „Kolejów”
— granica opracowania

PROJEKT ZAGOSPODAROWANIA TERENU ZIELENI PUBLICZNEJ	
"SKWER Im. KSIĘDZA JERZEGO POPIELUSZKI"	
ad/RS: Lublin, ul. Jesienna, Majdan Tatarski, dz. 381, 382/3	
Inwestor: Urząd Miasta Lublin, Plac Łokietka 1, 20-950 Lublin	
projekt: LUBELSKA FUNDACJA OCHRONY ŚRODOWISKA NATURALNEGO UL. DŁUGA 13A 20-346 LUBLIN	
Zespół autorski pod kierunkiem: dr hab. inż. arch. Elżbieta Przesmycka, dr inż. arch. Natalia Przesmycka, mgr inż. arch. krajobrazu Kamila Boguszewska	skala nr Rys. 3a
temat rysunku: projekt zieleni - kolorystyka	

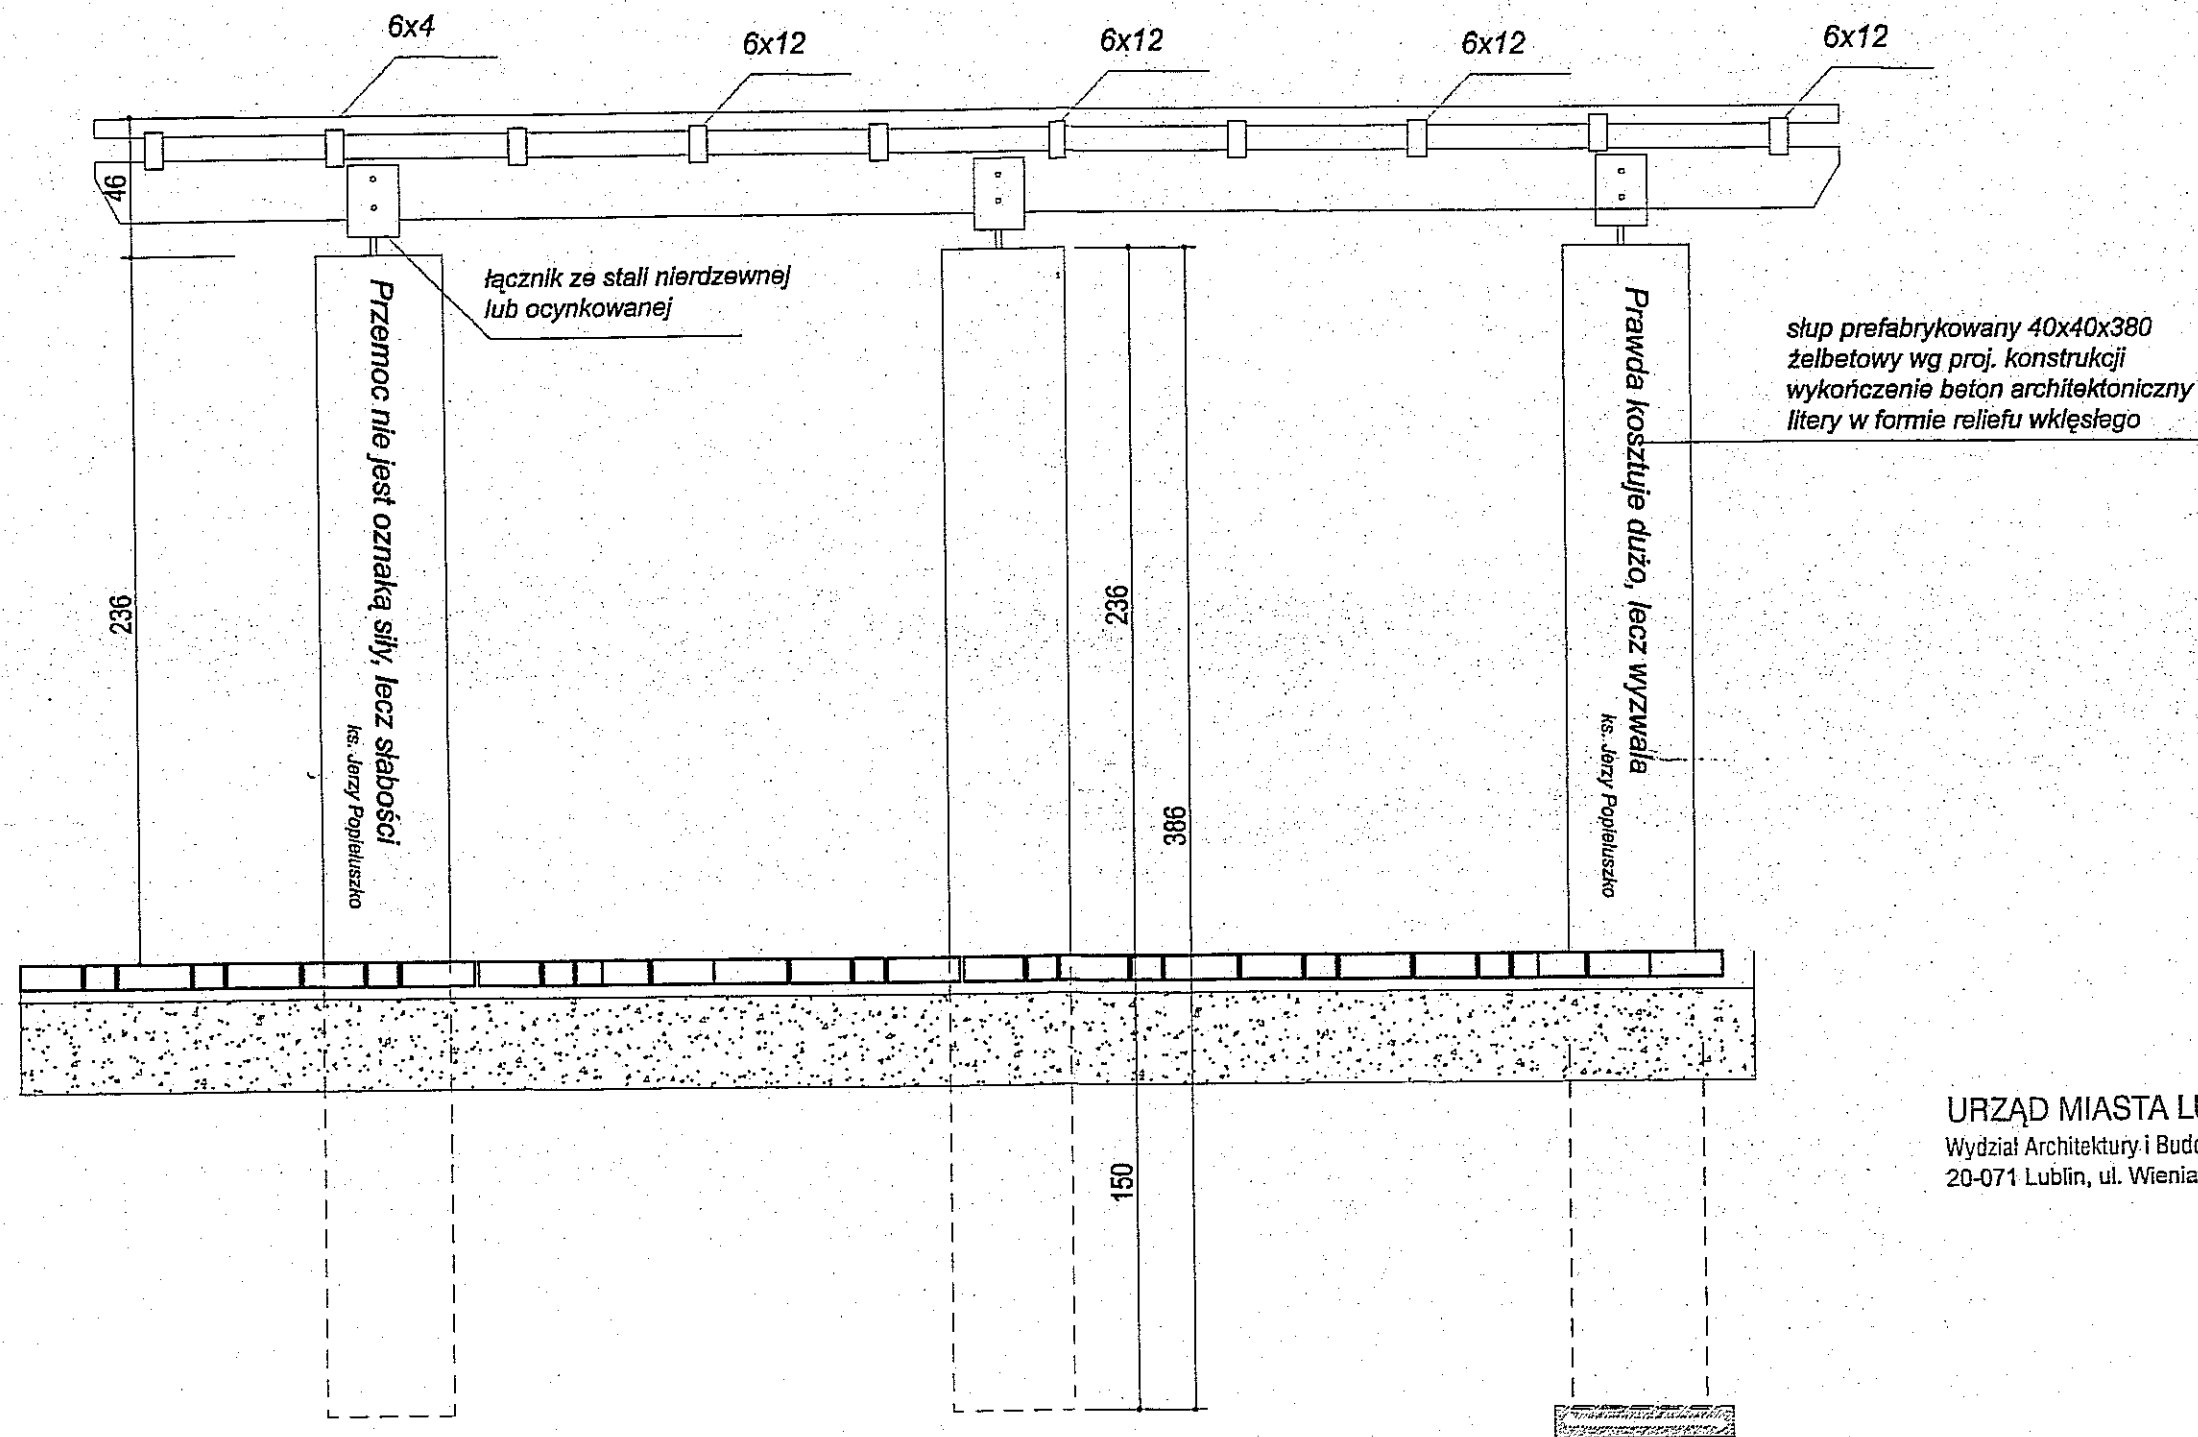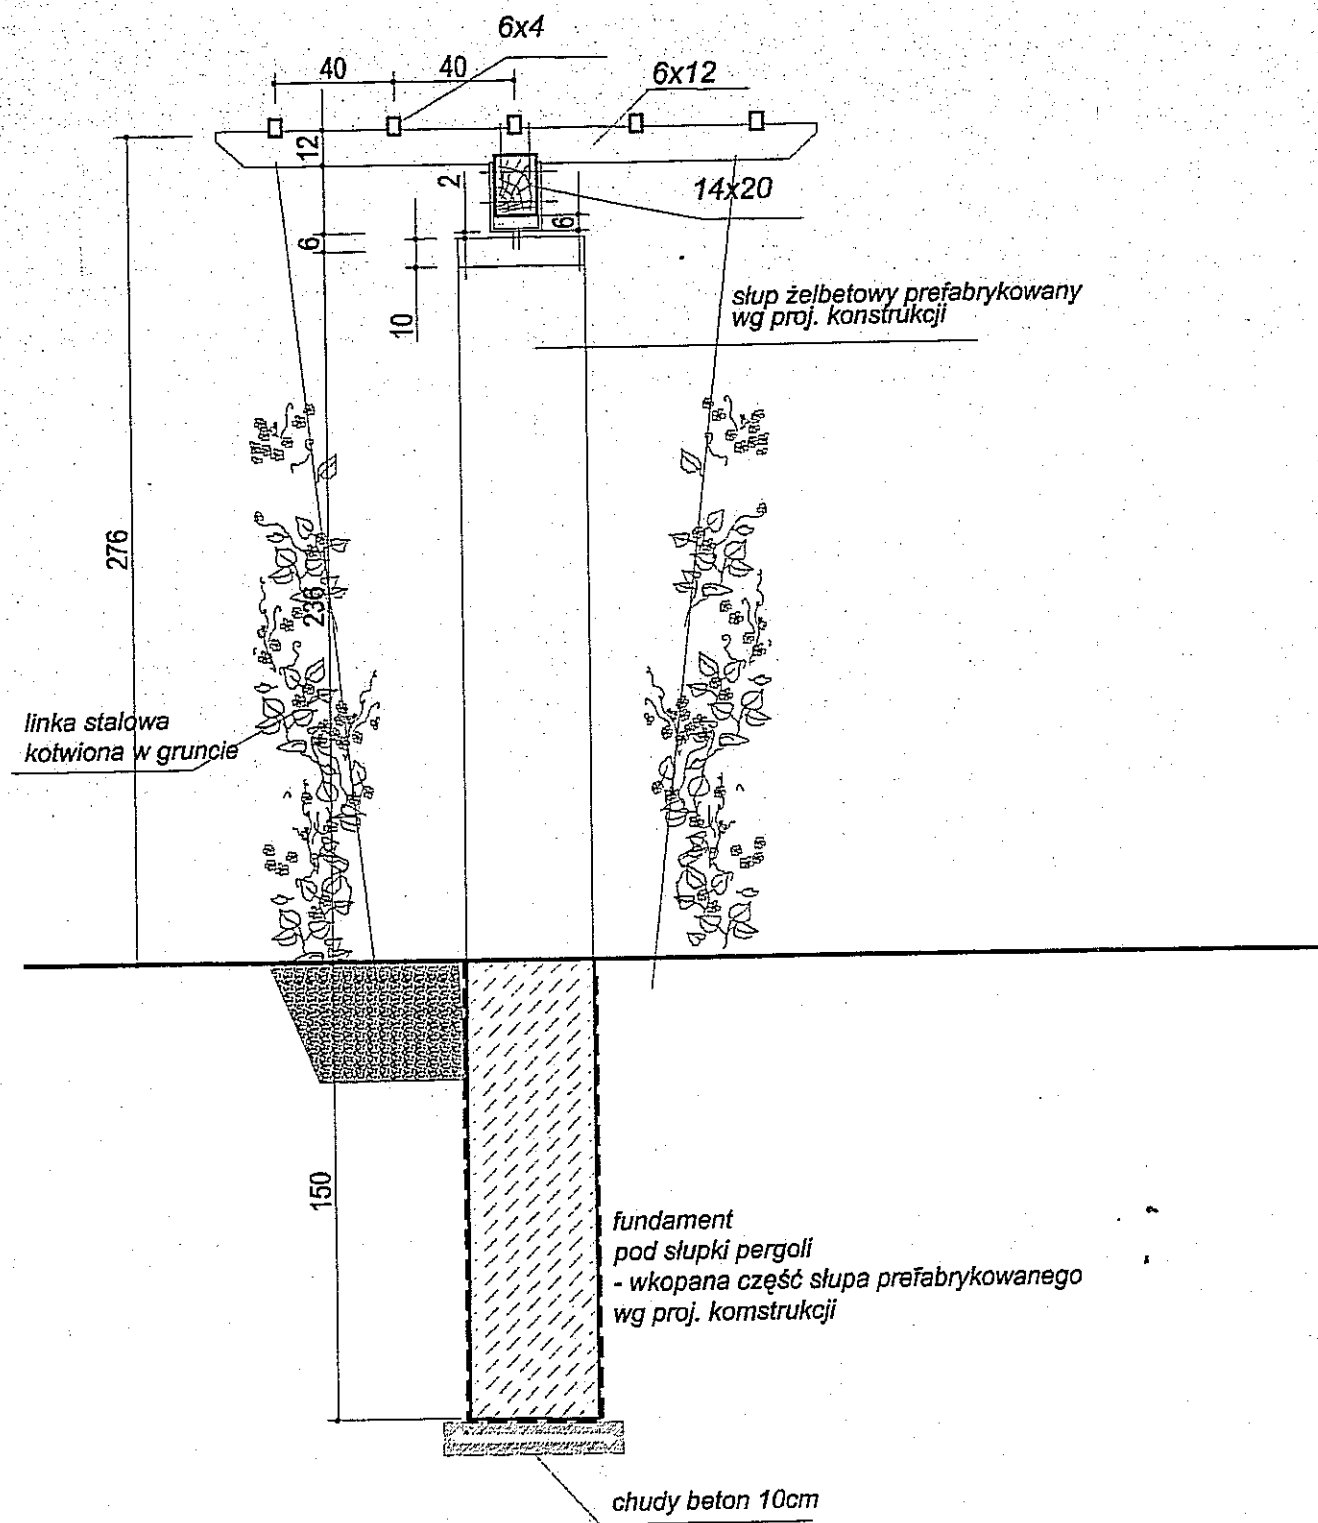

URZĄD MIASTA LUBLIN
Wydział Architektury i Budownictwa
20-071 Lublin, ul. Wieniawska 14

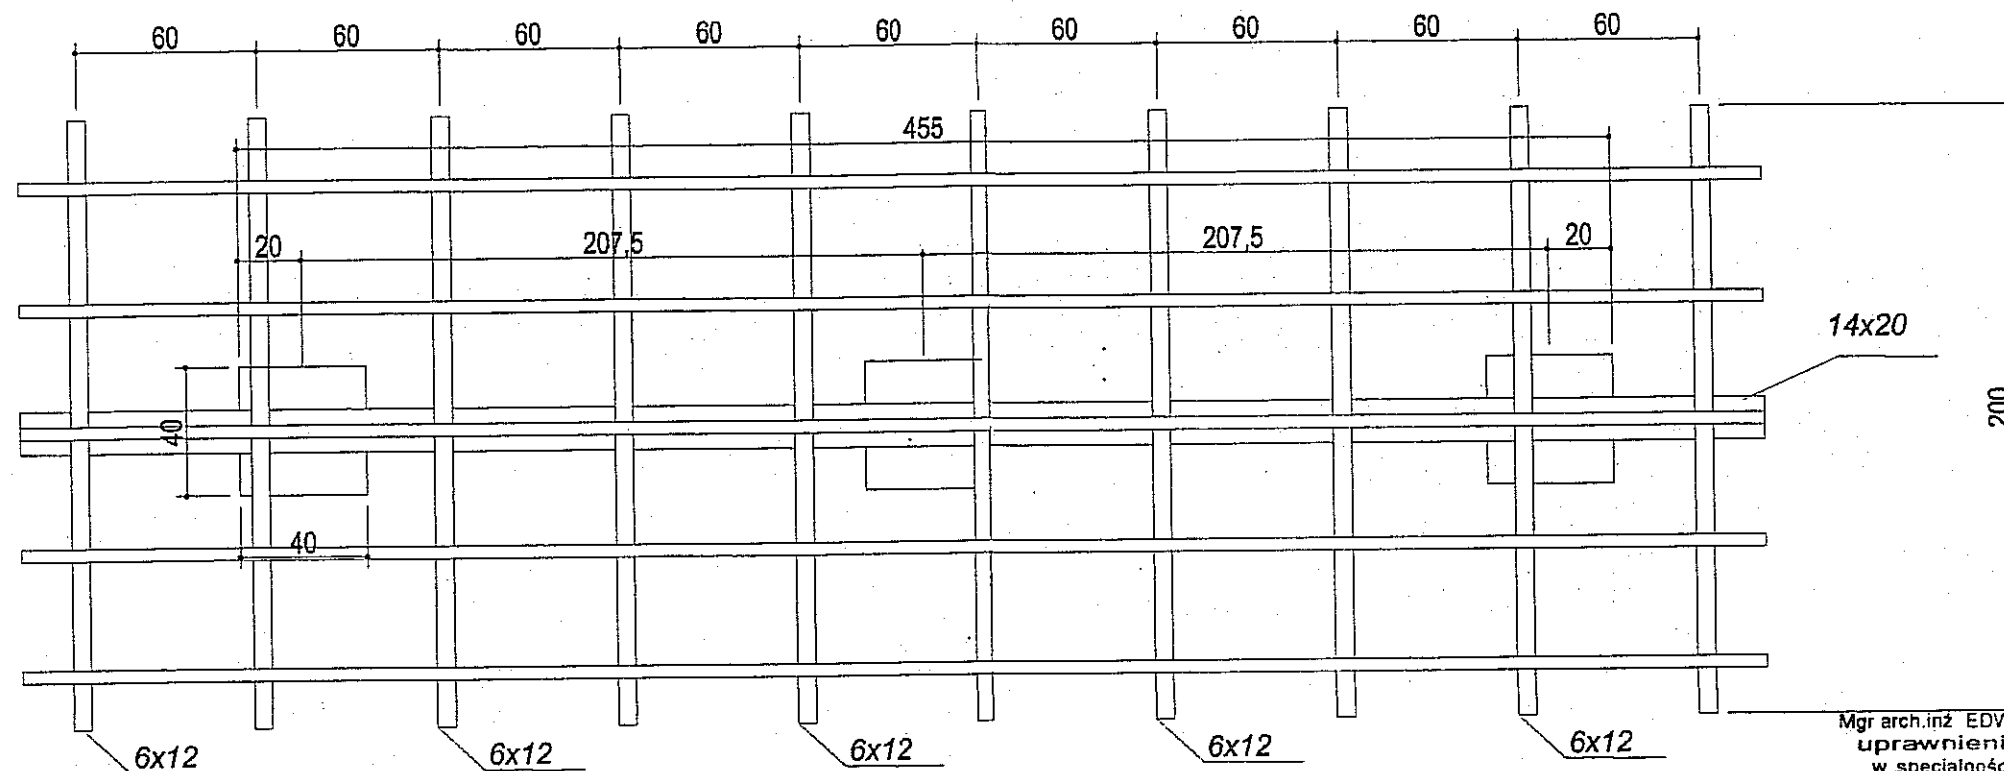


Mgr arch.inż. EDWARD J. KOZIOŁEJ
uprawnienia budowlane
w specjalności architektonicznej
uprawn. nr 5410/1/DUVV
51-691 Wrocław ul. Jezierskiego 6/4

PROJEKT ZAGOSPODAROWANIA TERENU ZIELENI PUBLICZNEJ	
"SKWER im. KSIĘDZA JERZEGO POPIELUSZKI"	
adres: Lublin, ul. Jesienna, Majdan Tatarski, dz. 381, 382/3	
Inwestor: Urząd Miasta Lublin, Plac Łokietka 1, 20-950 Lublin projekt: LUBELSKA FUNDACJA OCHRONY ŚRODOWISKA NATURALNEGO UL. DEUGA 13A 20-346 LUBLIN	skala 1:25
Z O R Y G I N A L E M	
Zespół autorski pod kierunkiem:	nr Rys.
dr hab. inż. arch. Elżbieta Przesmycka, dr inż. arch. Natalia Przesmycka, mgr inż. arch. krajobrazu Kamilla Boguszewska	4
temat rysunku: detal pergoli	
widok, przekrój	


Stup prefabrykowany oświetleniowy
oraz jako konstrukcja wsporcza pergoli

SKALA 1:20

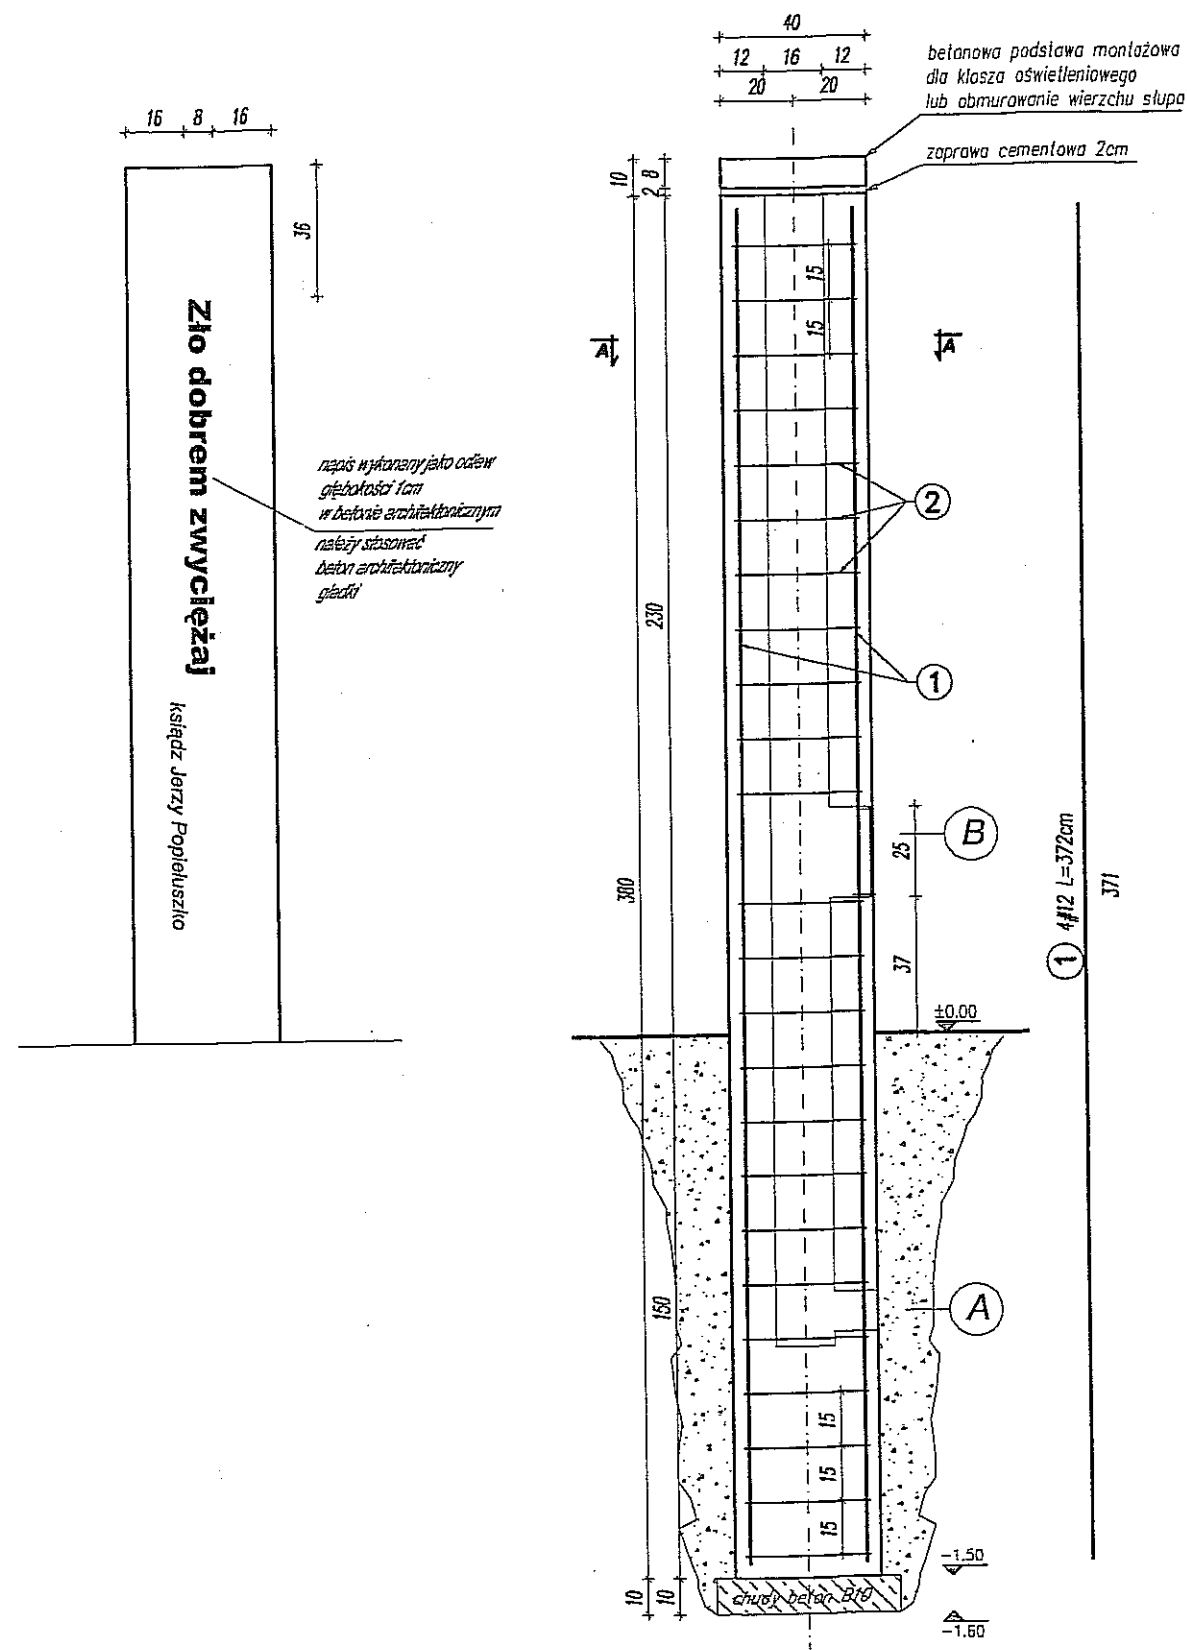

PRZEKRÓJ A-A

SKALA 1:20

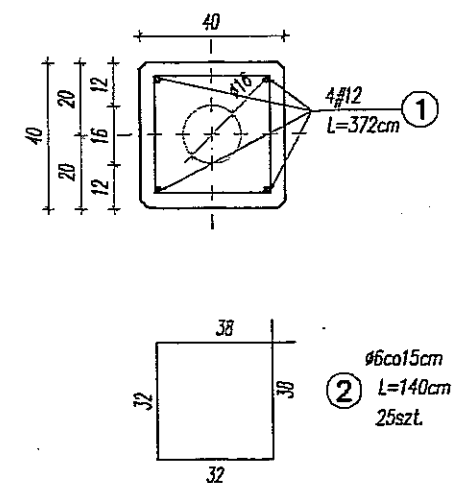

A kanał technologiczny dla słupa oświetleniowego

B otwór rewizyjny dla słupa oświetleniowego 25x15

URZĄD MIASTA LUBLIN
Wydział Architektury i Budownictwa
20-071 Lublin, ul. Wieniawska 14

PROJEKT ZAGOSPODAROWANIA TERENU ZIELENI PUBLICZNEJ

"SKWER im. KSIĘDZA JERZEGO POPIEŁUSZKI"

Mgr arch.inż. EDWARD JAN KOZIOL
uprawnienia budowlane
w specjalności architektonicznej
uprawn. nr 541/01/DUW
51-691 Wrocław ul. Józefskiego 6/4

adres: Lublin, ul. Jesienna, Majdan Tatarski, dz. 382/3, 381

Inwestor: Urząd Miasta Lublin, Plac Łokietka 1, 20-950 Lublin

projekt:
LUBELSKA FUNDACJA OCHRONY ŚRODOWISKA NATURALNEGO
UL. DŁUGA 13A 20-346 LUBLIN

mgr inż. Jarosław Sawa

mgr inż. Marcin Sochal

ZA ZGODNOŚĆ
Z ORYGINAŁEM


temat rysunku: detal słupa prefabrykowanego konstrukcja

skala
1:20

nr Rys.

5

ŁAWKA BETONOWA SKALA 1:20

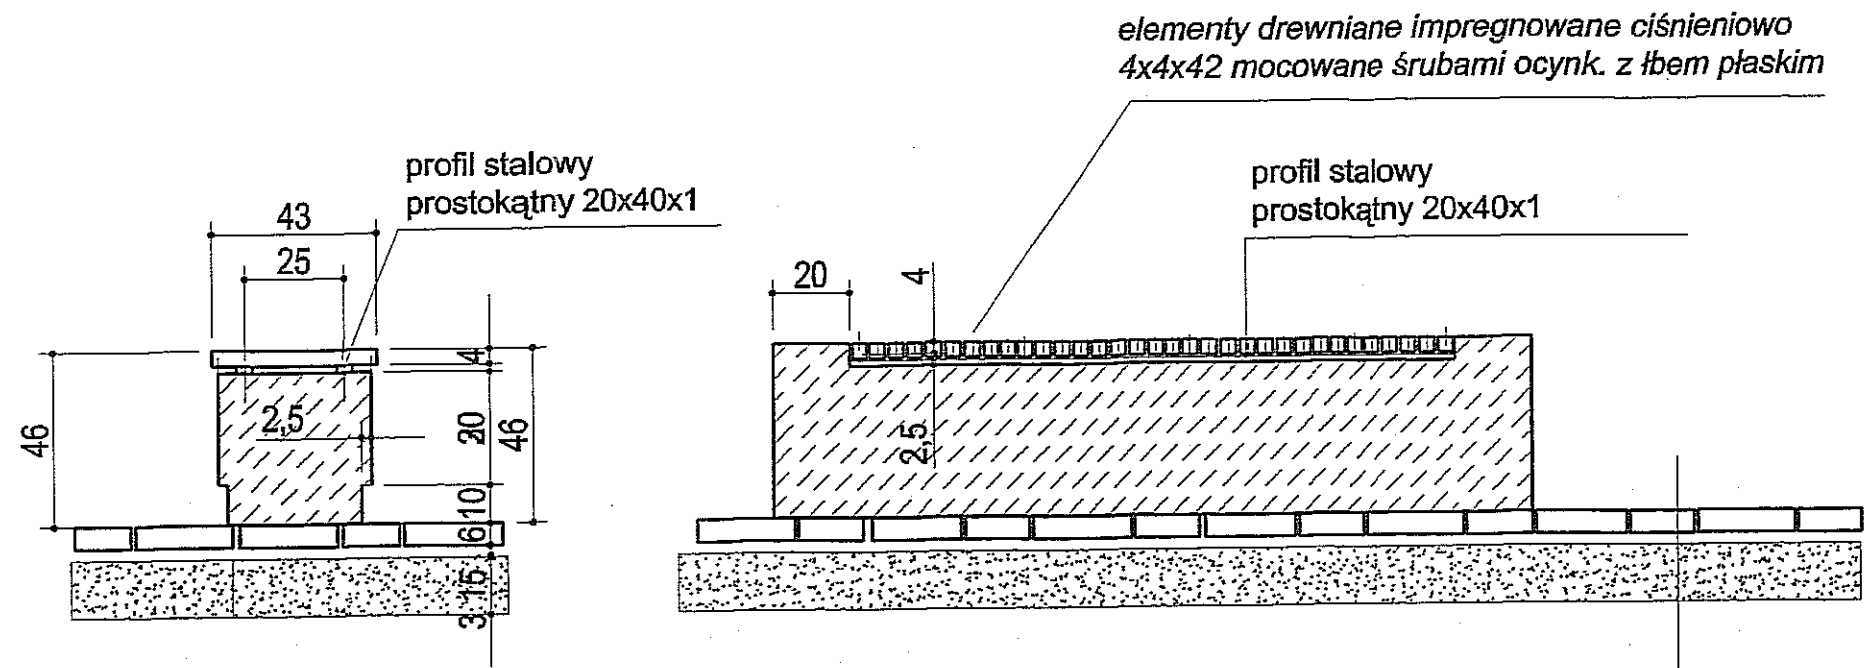


PRZEKRÓJ POPRZECZNY

PRZEKRÓJ PODŁUŻNY

Konstrukcja nawierzchni chodnika:
kostka brukowa granitowa grubości 6 cm
podsypka cementowo – piaskowa 1:4 3cm
warstwa ulepszanego podłoża z kruszywa
naturalnego stabilizowanego mechanicznie
frakcja 0/31,5 mm 15 cm
Razem: 24 cm

URZĄD MIASTA LUBLIN
Wydział Architektury i Budownictwa
20-071 Lublin, ul. Wieniawska 14

WIDOKI Z BOKU

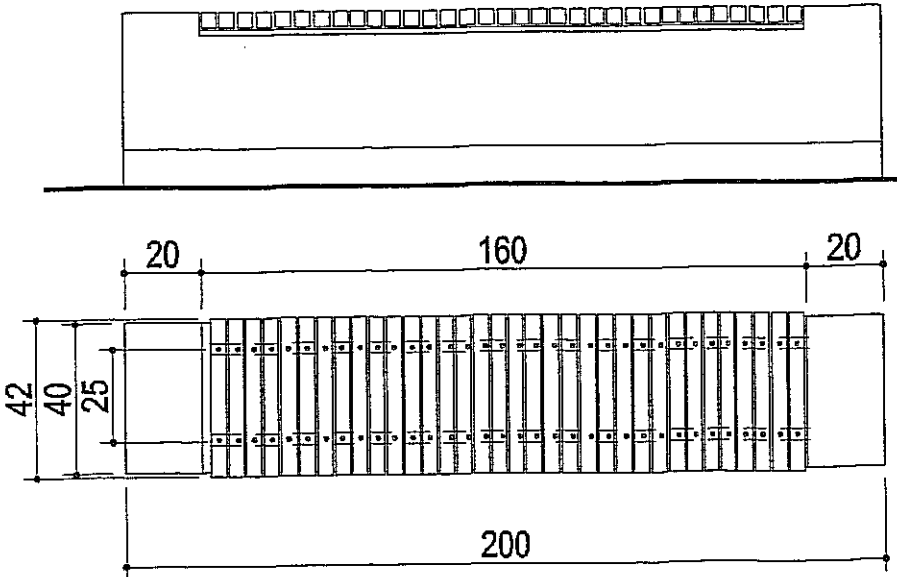

WIDOK Z GÓRY

Uwaga: istnieje możliwość zastosowania ławki
o innej konstrukcji o ile jej wygląd zewnętrzny nie ulegnie zmianie.

PROJEKT ZAGOSPODAROWANIA TERENU ZIELENI PUBLICZNEJ	
"SKWER im. KSIĘDZA JERZEGO POPIEŁUSZKI"	
adres: Lublin, ul. Jesienna, Majdan Tatarski, dz. 381, 382/3	
Inwestor: Urząd Miasta Lublin, Plac Łokietka 1, 20-950 Lublin projekt: LUBELSKA FUNDACJA OCHRONY ŚRODOWISKA NATURALNEGO UL. DŁUGA 13A 20-346 LUBLIN	skala 1:20
Zespół autorski pod kierunkiem: dr hab. inż. arch. Elżbieta Przesmycka, dr inż. arch. Natalia Przesmycka, mgr inż. arch. krajobrazu Kamila Boguszevska	nr Rys. 6
temat rysunku: detal ławki betonowej	

Mgr arch.inż. EDWARD JANUSZKIEWICZ
uprawnienia budowlane
w specjalności architektonicznej
uprawn. nr 541/01/DUW
51-691 Wrocław ul. Jezierskiego 6/4