



BIURO PROJEKTOWO – BADAWCZE BUDOWNICTWA OGÓLNEGO
„MIASTOPROJEKT – BYDGOSZCZ” Sp. z o.o.
ul. Jagiellońska 12a
85-067 Bydgoszcz

NIP: 554-25-99-243
sekretariat - tel./fax. 052/322-12-33
e-mail: sekretariat@miastoprojekt.com.pl
www.miastoprojekt.com.pl

KARTA TYTUŁOWA

NAZWA OBIEKTU : BUDOWA BUDYNKU SZKOŁY PODSTAWOWEJ Z
ODDZIAŁAMI PRZEDSZKOLNYMI WRAZ Z
ZAGOSPODAROWANIEM I UZBROJENIEM TERENU
SEGMENT E
TOM 5

ADRES OBIEKTU : ul. Świerkowa, Lublin

Zatwierdzam do wydania
Wykonawcom

DZIAŁKI Nr : 188,189,1/14,204/2,1/17

INWESTOR : URZĄD MIASTA LUBLIN
UL. WIENIAWSKA 14
20-071 LUBLIN

ZASTĘPCA DYREKTORA
Wydziału Inżynierii i Remontów

mgr inż. Marek Jędrzejczyk

STADIUM : projekt wykonawczy

BRANŻA : Budowlana
TEMAT: ARCHITEKTURA

AUTOR PROJEKTU : mgr inż arch. Alicja Kamieniarz
nr upr. RGPI-V-7342-27/97

mgr inż arch. Alicja Kamieniarz
uprawniona do sporządzania projektów
architektonicznych wszelkich obiektów budowlanych,
z pewnymi wyłączeniami, do kierowania, nadzorowania
i kontrolowania budowy w zakresie projektanta architekt.
nr upr. RGPI-V-7342-27/97

SPRAWDZAJĄCY: mgr inż. arch. Ernest Essuman-Mensah
nr upr. GP-KZ-7342/553/94

Arch. Ernest Essuman-Mensah
uprawniony do sporządzania projektów
architektonicznych wszelkich obiektów budowlanych,
z pewnymi wyłączeniami, do kierowania, nadzorowania
i kontrolowania budowy w zakresie projektanta architekt.
nr upr. bud/GP-KZ-7342/553/94

DATA WYKONANIA PROJEKTU : 25 lutego 2011

SPIS ZAWARTOŚCI TECZKI

1. Opis techniczny
2. Rzut parteru
3. Rzut piętra
4. Rzut dachu
5. Przekrój AA
6. Przekrój FF-1
7. Przekrój FF-2
8. Przekrój HH
9. Elewacje 1
10. Elewacje 2
11. Kolorystyka 1
12. Kolorystyka 2
13. Zestawienie stolarki i ślusarki
14. Szczegół klatki schodowej i balustrady
15. Rzut parteru – sufity podwieszane i obudowy
16. Rzut piętra – sufity podwieszane i obudowy
17. Detal mocowania rynny do dachu

1.DANE OGÓLNE

1.1 Przedmiot opracowania

Przedmiotem opracowania jest projekt budowlany budowy szkoły podstawowej z z-iałami przedszkolnymi przy ul. Świerkowej w Lublinie.

1.2 Podstawa opracowania

- zlecenie inwestora
- program funkcjonalno - użytkowy opracowany przez Biuro Projektowe Arconel z Lublina
- mapa sytuacyjno - wysokościowa w skali 1:500
- wizja lokalna
- decyzja o lokalizacji inwestycji celu publicznego

1.3 Zestawianie powierzchni

1.3.1 segment A - administracyjny

| | |
|------------------------------|--------------------------|
| -powierzchnia zabudowy | - 1260,3m ² |
| -kubatura | - 10710m ³ |
| -powierzchnia piwnicy | - 1153,54m ² |
| -powierzchnia parteru | - 1124,93 m ² |
| -powierzchnia piętra | - 1288,09 m ² |
| -razem powierzchnia użytkowa | - 3566,56 m ² |

1.3.2 segment B – przedszkolno - dydaktyczny

| | |
|------------------------------|--------------------------|
| -powierzchnia zabudowy | - 866,8m ² |
| -kubatura | - 7370m ³ |
| -powierzchnia parteru | - 773,23 m ² |
| -powierzchnia piętra | - 788,11 m ² |
| -razem powierzchnia użytkowa | - 1561,34 m ² |

1.3.3 segment C – kuchenno-techniczny

| | |
|------------------------------|-------------------------|
| -powierzchnia zabudowy | - 625,8m ² |
| -kubatura | -3440m ³ |
| -powierzchnia piwnicy | -573,5 m ² |
| -powierzchnia parteru | -561,94m ² |
| -razem powierzchnia użytkowa | - 1135,44m ² |

1.3.4 segment D – dydaktyczny

| | |
|------------------------|-----------------------|
| -powierzchnia zabudowy | -1487,4m ² |
| -kubatura | -12640m ³ |

*Opis do projektu budowlanego budowy szkoły podstawowej z oddziałami przedszkolnymi przy
ul. Świerkowej w Lublinie*

| | |
|------------------------------|--------------------------|
| -powierzchnia parteru | - 1392,17 m ² |
| -powierzchnia piętra | - 1392,21m ² |
| -razem powierzchnia użytkowa | - 2784,38m ² |

1.3.5 segment E – sala gimnastyczna

| | |
|------------------------------|---------------------------|
| -powierzchnia zabudowy | -1452,1m ² |
| -kubatura | -18150m ³ |
| -powierzchnia parteru | -1342,45 m ² |
| -powierzchnia piętra | - 694,2m ² |
| -razem powierzchnia użytkowa | - 2036,65m ² |
| | |
| -razem powierzchnia użytkowa | - 11084,37 m ² |

1.4 Przeznaczenie i program użytkowy budynku

Budynek szkoły przeznaczony będzie dla 30 klas 25-cio osobowych, oraz 4 grup przedszkolnych 25-cio osobowych. Przewiduje się zatrudnienie 60 nauczycieli w tym pedagoga szkolnego, 14 osób kadry administracyjnej. Przewiduje się, że psycholog, pedagog, logopeda i pielęgniarka przebywać będą w szkole okresowo na zasadzie umów z przychodniami.

W budynku zaprojektowano pomieszczenie klubu osiedlowego dla organizacji zebrań i innych wydarzeń związanych z życiem osiedla.

Na sali gimnastycznej mogą odbywać się zajęcia sportowe w sali głównej przy udziale widowni- 225-cio osobowej, w dwóch salach ćwiczeń oraz siłowni.

1.5 Rozwiązania przestrzenne i założenia funkcjonalne

Budynek składa się z pięciu segmentów:

- A – administracyjny
- B – przedszkolno-dydaktyczny
- C – kuchenno-techniczny
- D – dydaktyczny
- E – sala gimnastyczna

Wejście główne do budynku prowadzi do segmentu A, w piwnicy, którego zaprojektowano szatnię okryć wierzchnich dla uczniów szkoły. Do szatni prowadzi odrębna klatka schodowa bezpośrednio z zewnątrz, tak, aby do budynku szkoły uczniowie wchodzili po pozostawieniu okryć w szatni. Do przedszkola wchodzi się przez odrębny przedsionek/wózkownię.

W segmencie A na parterze zaprojektowano pomieszczenia administracyjne, na piętrze

usytuowano 3 świetlice, bibliotekę z czytelnią, sale lekcyjne: multimedialną, informatyczną, astronomiczną połączoną z obserwatorium.

W parterze segmentu B znajduje się przedszkole: 4 sale zajęć, sala zajęć dodatkowych oraz sala wielofunkcyjna. Dla wychowawców zaprojektowano pokój nauczycielski.

Na piętrze segmentu B zaprojektowano sale lekcyjne dla uczniów szkoły.

Piwnicę segmentu C stanowią magazyny oraz pomieszczenia techniczne: kotłownia i wentylatornia, na parterze znajduje się kuchnia, z odrębnym wejściem oraz jadalnia.

Na obu kondygnacjach segmentu D zaprojektowano sale lekcyjne.

Segment E stanowi sala gimnastyczna z zapleczem dla uczniów i nauczycieli oraz dodatkowymi salami ćwiczeń: sala zabaw dla uczniów klas młodszych, siłownia, sala ćwiczeń na piętrze.

Zaprojektowano dwie przebieralnie na parterze oraz jedną na piętrze. W przebieralniach na parterze zapewniono miejsce (szafki) dla 46 uczniów w każdej, w przebieralni na piętrze dla 32 uczniów. Szatnie wykorzystywane mogą być rotacyjnie, w zależności od rozkładu zajęć

1.6 Przystosowanie budynku do korzystania z niego przez osoby niepełnosprawne

Budynek przystosowany jest do korzystania z niego przez osoby niepełnosprawne. Wejście główne do budynku znajduje się na poziomie terenu, w budynku zaprojektowano windę pomiędzy wszystkimi piętrami. Na obu głównych kondygnacjach zaprojektowano toalety przystosowane do potrzeb osób niepełnosprawnych.

Zastosowano podnośnik hydrauliczny

Dane techniczne:

- ilość przystanków 3
- prędkość – 0,1m/s
- udźwig 400kg
- podszybie 100mm
- w nadszybiu 1% wentylacji
- podnośnik z szybem samonośnym

2.ZAGADNIENIA HIGIENICZNO-SANITARNE

W budynku zapewniono odpowiednie warunki sanitarne dla jego użytkowników.

Zaprojektowano toalety dla uczniów (w przeliczeniu 1 przybór na 18 uczniów) i pracowników.

Przy sali gimnastycznej zaprojektowano 2 przebieralnie dla sportowców oraz toalety dostępne z sali. Dla korzystających z sal dodatkowych oraz dla osób a widowni zaprojektowano toalety dostępne z komunikacji.

Na obu kondygnacjach, w segmentach A i B oraz na sali gimnastycznej i w kuchni zaprojektowano pomieszczenia porządkowe, pomieszczenie socjalne dla sprzątaczek oraz

pracowników technicznych szkoły zaprojektowano w piwnicy.

Dla nauczycieli przewidziano kąciaki socjalne w pokojach nauczycielskich (szkolnym i przedszkolnym).

Przy każdej sali lekcyjnej, w zapleczach zaprojektowano umywalkę

We wszystkich pomieszczeniach zapewniono odpowiednie nasłonecznienie

Wentylacja wszystkich pomieszczeń zgodnie z pkt-em 5.3 oraz projektem wentylacji

3. OCHRONA P.POŻ

3.1. Powierzchnia 11084,37m²

Wysokość A, B, D ~8,65m, C – 6,8m, E – 13,26m

Liczba kondygnacji 1-2

3.2. odległość budynku od obiektów sąsiadujących

od strony północnej – 30m

3.3. parametry pożarowe występujących substancji palnych

nie dotyczy

3.4. przewidywana gęstość obciążenia ogniowego

nie dotyczy

3.5. kategoria zagrożenia ludzi –

A,B,C – ZL III

E – ZL I

D- ZLII – wydzielono pożarowo od reszty budynku

3.6. przewidywana liczba osób – ok.1000

3.7. ocena zagrożenia wybuchem pomieszczeń oraz przestrzeni zewnętrznych

nie dotyczy

3.8. podział obiektu na strefy pożarowe

W zespole wydzielono 4 strefy pożarowe:

Piwnica A – 1153m²

Piwnica C – 574m²

Segment E – 2037m²

Pozostała część budynku – 7320m²

3.9. klasa odporności pożarowej –

Część dydaktyczna – C

Sala sportowa i część przedszkolna – B

3.10. Wymagania do klasy odporności ogniowej elementów

| | | |
|---------------------------|----------|----------|
| | C | B |
| -główna konstrukcja nośna | R60 | R120 |

Opis do projektu budowlanego budowy szkoły podstawowej z oddziałami przedszkolnymi przy ul. Świerkowej w Lublinie

| | | |
|--------------------|-------|-------|
| -konstrukcja dachu | R15 | R30 |
| -strop | REI60 | REI60 |
| -ściany zewnętrzne | EI30 | EI60 |
| -ściany wewnętrzne | EI15 | EI30 |
| -przekrycie dachu | RE15 | RE30 |

Wszystkie elementy nierozprzestrzeniające ognia

3.11. warunki ewakuacji –

Z budynku ewakuować się można poprzez 4 klatki schodowe, w budynkach B,D,E bezpośrednio na zewnątrz, w budynku A na parter i stamtąd na zewnątrz. Dodatkowo na każdej kondygnacji ewakuować się można do innej strefy pożarowej (pomiędzy budynkami A i E)

Z jadalni zapewniono kilka dróg ewakuacji, bezpośrednio na komunikację albo poprzez pomieszczenia przyległe.

Z Sali gimnastycznej ewakuować się można na komunikację lub poprzez magazyn na zewnątrz budynku

3.12. oświetlenie awaryjne – Budynek wyposażono w oświetlenie strefy otwartej w komunikacji i wybranych pomieszczeniach oraz ewakuacyjne na drogach ewakuacyjnych, Oświetlenie awaryjne zasilane jest z niezależnych, samoczynnie załączanych źródeł energii elektrycznej.

Przy wejściu głównym przewidziano główny, przeciwpożarowy wyłącznik prądu

3.13. sposób zabezpieczenia pożarowego instalacji użytkowych

Przewody wentylacyjne z materiałów niepalnych

kanały went. Przechodzące przez pomieszczenia nieobsługiwane – obudowane zaprojektowano główny wyłącznik prądu

3.14. dobór urządzeń ppoż. w obiekcie

W budynku przewidziano rozmieszczenie hydrantów wewnętrznych $\phi 25$ z węzłem półsztywnym, długości 30m obejmujących swym zasięgiem wszystkie pomieszczenia

3.15. wyposażenie w gaśnice

przewiduje się umieszczenie na każdej kondygnacji gaśnic proszkowych do gaszenia pożarów typu A,B,C

3.16. zaopatrzenie w wodę do zewnętrznego gaszenia pożaru –

z istniejącej, zewnętrznej sieci hydrantowej w ulicach Jana Lisa i Świerkowej

3.17. drogi pożarowe

Zaprojektowano drogę pożarową z zawrotką przebiegającą z dwóch stron budynku : od strony południowej i zachodniej.

4. INSTALACJE

Opracowano projekty następujących instalacji:

- instalacje elektryczne
- instalacje słaboprądowe
- instalacja wodociągowa
- instalacja kanalizacji sanitarnej i deszczowej
- instalacja CO
- instalacja wentylacji mechanicznej

5. OPIS BUDOWLANY

5.1. Dane dotyczące konstrukcji budynku

Zadaszenie sali gimnastycznej z zapleczem oraz jadalni z cz. kuchenna

Konstrukcję nośną nad salą gimnastyczną stanowią dźwigary z drewna klejonego GL32 w rozstawie 6,50 m, o rozpiętości obliczeniowej $l_0=29,96$ m za ściągiem 2□45. Dźwigary o kształcie łukowym, przekrój w kalenicy 18x100cm. Płatwie o przekroju 14x28cm w rozstawie co 0,77m z drewna klasy GL28. Na płatwiach zaprojektowano blachę trapezową T55x188 strona A, gr 0,75mm.

Konstrukcję nośną nad jadalnią stanowią dźwigary z drewna klejonego GL32 w rozstawie 5,00 m, o rozpiętości obliczeniowej $l_0=22,40$ m. Dźwigary o kształcie łukowym, przekrój w kalenicy 20x84cm. Płatwie o przekroju 12x20cm w rozstawie co 0,77m z drewna klasy GL28. Na płatwiach zaprojektowano blachę trapezową T55x188 strona A, gr 0,75mm.

Dźwigary z drewna klejonego powinny posiadać aktualne świadectwa nierozprzestrzeniania ognia

Dach niewentylowany kryty papą w systemie FireSmart pianka poliizocyjamurowa TER M PIR.

Zadaszenie segmentu administracyjnego, przedszkolnego oraz dydaktycznego

Stropodach wentylowany pokryty papą termozgrzewalną układaną na sklejce wodoodpornej. Sklejkę opierać na krokwiach o przekroju 8x10cm (C24) wspartych na słupkach o przekroju 8x8cm (C24). Słupki opierać na podwalinie przekroju 8x8cm (C24).

Konstrukcję nośną pod zadaszeniem zaprojektowano z prefabrykowanych, sprężonych płyt typu SP26,5. Na płytach układać warstwy izolacji termicznej i przeciwwilgociowej zgodnie z projektem architektury.

Zadaszenie łączników

Stropodach niewentylowany pokryty papą termozgrzewalną

Konstrukcja nośna z prefabrykowanych, sprężonych płyt typu SP26,5 układanych ze spadkiem (zgodnie z rzutem dachu architektury). Na płytach układać warstwy izolacji termicznej i przeciwwilgociowej zgodnie z projektem architektury.

*Opis do projektu budowlanego budowy szkoły podstawowej z oddziałami przedszkolnymi przy
ul.Świerkowej w Lublinie*

Stropy

Zaprojektowano stropy z typowych, prefabrykowanych, sprężonych płyt kanałowych SP 26,5/8 oraz SP26,5/10. Zbrojenie dodatkowe pomiędzy płytami i wpuszczane w wieńce wykonać zgodnie z wytycznymi producenta płyt stropowych.

Płyty układać na ścianach lub podciągach za pomocą podlewki cementowej gr.1,5 cm.

Wylewane fragmenty płyt stropowych o grubości 12 względnie 16 cm wylewać z betonu B-25, zbrojonego prętami ze stali A-III N. W stropie nad piętnem z uwagi na osadzenie klap dymowych oraz w stropie piwnicy i parteru budynku administracyjnego wylewki należy oprzeć na beleczkach stalowych z ceowników gorącowałcowanych [200 i [260, ze stali St3SX.

Stropy w części zaplecza sali gimnastycznej przyjęto, jako zespolone typu „FILIGRAN” z prefabrykowaną płytą szalunkową o całkowitej grubości stropu 22cm. Płyty szalunkowe zbrojone są siatkami stanowiącymi całkowite zbrojenie dolne stropu. Na budowie należy ułożyć zbrojenie górne.

Płyty szalunkowe projektowane i wykonane przez dostawcę. Żebra ukryte i wzmocnienia przy otworach w obliczeniach powinien uwzględnić producent płyt.

Stropy w budynku obserwatorium monolityczne gr 16cm, wylewane na mokro z betonu B25, zbrojone stalą AIIIIN.

Wieńce

W poziomie oparcia stropów i posadzki parteru na ścianach konstrukcyjnych wykonać wieńce żelbetowe o przekroju 24(38)x26,5 cm, 24x30 cm i 24x40cm z betonu B-25, zbrojone prętami 4 Φ 12 ze stali A-III N.

Zbrojenie wieńców łączyć ze zbrojeniem podciągów i monolitycznych belek nadprożowych.

Wieniec W-5 w ścianie szczytowej budynku sali gimnastycznej oraz jadalni należy przedłużyć poza krawędź ściany, tak, aby umożliwić mocowanie płatwi.

Ściany

Ściany fundamentowe

Ściany zewnętrzne i wewnętrzne grubości 24cm zaprojektowano jako murowane z bloczków betonowych na zaprawie cementowej.

Ściany piwnic

Ściany zewnętrzne piwnic żelbetowe gr 24cm, zbrojone prętami #12, stal AIIIIN i AI. Ściany wewnętrzne piwnic z bloczków betonowych klasy B20 gr.24cm lub z bloczków wapienno - piaskowych na zaprawie cementowej marki „10”.

Ściany kondygnacji naziemnych i klatki schodowej

Ściany zewnętrzne oraz ściany wewnętrzne nośne murować z bloczków wapienno-piaskowych o klasie wytrzymałości “15” na zaprawie cementowo wapiennej marki “10”

*Opis do projektu budowlanego budowy szkoły podstawowej z oddziałami przedszkolnymi przy
ul. Świerkowej w Lublinie*

oraz nad podcieniami w segmencie administracyjnym z bloczków gazobetonowych odmiany M-700 na zaprawie cementowo-wapiennej marki "5". Ściany murowane należy połączyć z żelbetowymi słupami i trzpieniami za pomocą systemu kotwiącego np. JMS (Kt 25/15D) firmy JORDAHL & PFEIFER.

Ściany pod kopułę obserwatorium astronomicznego murowe z cegły wapienno – piaskowej lub wylewe na mokro z betonu B25.

Ściany zewnętrzne dodatkowo należy ocieplić warstwą wełny mineralnej grubości 15cm. i otynkować lub obłożyć płytkami elewacyjnymi wg projektu architektury.

Ścianki działowe grubości 11,5 cm, projektuje się murowane z bloczków gazobetonowych na zaprawie klejowej lub grubości 12 cm z płyt gipsowo-kartonowych na stelażu z elementów zimno giętych. W części zaplecza sali gimnastycznej ściany działowe z płyt gipsowo - kartonowych na stelażu z elementów walcowanych.

Klatki schodowe i widownia

Płyty biegowe i podestowe żelbetowe wylewane "na mokro" z betonu B-25, zbrojone prętami ze stali A-IIIIN. Biegi oparte na belkach „ukrytych” w płytach podestowych.

Nadproża

Projektuje się nadproża z prefabrykowanych, żelbetowych beleczek typu L – 19 oraz monolityczne – jedno i wieloprzęsłowe, zaprojektowano z betonu B-25, zbrojonego prętami ze stali A-IIIIN.

Podciągi i słupy

Podciągi monolityczne, jedno, dwu i wieloprzęsłowe o szerokości 24 cm , wysokość dostosowana do istniejących obciążeń. Przyjęto beton B-25, zbrojony stalą A-IIIIN, strzemiona ze stali A-I.

Słupy o przekroju dostosowanym do szerokości podpieranego podciagu, z betonu i o zbrojeniu jak wyżej. Słupy zewnętrzne sali sportowej należy zaopatrzyć w marki stalowe do mocowania dźwigarów drewnianych.

Fundamenty

Zaprojektowano fundamenty żelbetowe z betonu B-25, zbrojone prętami ze stali A-IIIIN.

Ławy o wysokości 50 cm, stopy o wysokości 50 i 80 cm.

W ławach fundamentowych zaprojektowano zbrojenie podłużne z prętów 4, 12.

Pod fundamentami zaprojektowano warstwę chudego betonu B10 grubości 10 cm

Materiały konstrukcyjne

Monolityczne elementy konstrukcyjne :

Opis do projektu budowlanego budowy szkoły podstawowej z oddziałami przedszkolnymi przy ul. Świerkowej w Lublinie

beton B-25

stal A-IIIIN ; A-I ;

Cegła pełna klasie wytrzymałości „15”

Błoczki gazobetonowe o klasie wytrzymałości „M-700”

Ścianki gipsowo-kartonowe na stelażu z profili zimno giętych

Cegła i bloczki wapienno-piaskowa o klasie wytrzymałości „20”

Błoczki betonowe o klasie wytrzymałości „20”

Prefabrykowane beleczki nadprożowe „L-19”

Płyty stropowe – prefabrykowane, sprężone płyty kanałowe SP 26,5/8 i SP 26,5/10

Płyty stropowe typu FILIGRAN

Drewno klejone klasy GL32i GL28 i drewno sosnowe klasy min “C 24”

Stal profilowa St3SX

Posadowienie

Warunki gruntowe przyjęto do obliczeń wg. „Dokumentacji geotechnicznej dla Szkoły Podstawowej przy ul. Sławnikowskiej 52 w Lublinie” wykonanej przez Geowiert s.c. w październiku 2010 roku.

Ławy i stopy fundamentowe należy posadowić w gruncie zaliczonym do I (lessy wykształcone w postaci gliny pylastej, gliny i pyłu, wilgotne, w stanie twaroplastycznym o stopniu plastyczności $I_L = 0,10$) i II (lessy wykształcone w postaci pyłu, mało wilgotne, w stanie półzwarłym o stopniu plastyczności $I_L = 0,00$) warstwy geotechnicznej.

Zalegający na powierzchni nasyp o miąższości nawet do 2,5m, należy wybrać spod projektowanych fundamentów i zastąpić chudym betonem B-10.

Fundamenty należy się obsypać miejscowym gruntem lessowym, cienkimi warstwami, w sprzyjających warunkach atmosferycznych.

5.2. Izolacje i zabezpieczenia

Izolacja pionowa elementów betonowych stykających się z gruntem

powłoka bitumiczna

Izolacja pozioma posadzek

folia izolacyjna PE

izolacja przeciwwilgociowa w pomieszczeniach mokrych

zaprawa uszczelniająca

Izolacja termiczna posadzek na gruncie

styropian 15cm

Izolacja termiczna ścian zewnętrznych

- wełna mineralna 15cm jako element bezspoinowego, odpornego na uderzenia system ocieplenia ścian, metoda lekką moką

- izolacja pionowa ścian piwnic ze styropianu ekstrudowanego – na całej wysokości

Izolacja termiczna dachu

wełna mineralna 2x10cm łączona na zakład

Obróbki blacharskie

obróbki systemowe, z blachy ocynkowanej, powlekanej, malowanej proszkowo w kolorze szarym

5.3. Wentylacja

5.3.1 Wentylacja grawitacyjna

- kotłownia – 2xØ25
- pomieszczenia kuchni 1xØ15
 - pom. porządkowe
 - mag. produktów suchych
 - pom. socjalne
 - magazyn jaj
 - magazyn warzyw

5.3.2 Wentylacja mechaniczna nawiewno-wywiewna

- w pom.piwnicy segmentu A
- w pozostałych pomieszczeniach kuchni i jadalni
- w segmencie E – sala gimnastyczna z zapleczem
- w sali multimedialnej

5.3.3 Wentylacja mechaniczna wywiewna

W pozostałych pomieszczeniach

5. 4.Wykończenie wewnętrzne

Ścianki systemowe

- w **sanitariatach** -
 - wysokość całkowita – 2,0m
 - wysokość elementów – 1,85m
 - odstęp od podłogi – 15cm

Ściany -Konstrukcję stanowią profile aluminiowe A56 42 (60x30mm) lakierowane proszkowo w kolorze białym, wypełnienie - -płyta dwustronnie laminowana grubość 8mm, drzwi wyposażone w dwa zawiasy, profil drzwiowy z uszczelką. Konstrukcja i wypełnienie jak w ścianach systemowych.

- w **szatniach** – konstrukcja z profili aluminiowych 60x30 lakierowane lakierem poliestrowym w kolorze ciemnozielonym. Wypełnienia siatka karbowana o

Opis do projektu budowlanego budowy szkoły podstawowej z oddziałami przedszkolnymi przy ul. Świerkowej w Lublinie

wymiarach 30x30 z drutu stalowego Ø3mm lakierowanego lakierem poliestrowym w kolorze ciemnozielonym

Tynki

tynki cementowo-wapienne kat. III przygotowane pod powłokę malarską akrylowo-lateksową

Sufity podwieszane

- sufity modułowe do pomieszczeń mokrych, pomieszczeniach WC, szatni dla sportowców, umywalni, pomieszczeniach kuchni
- Sufity modułowe, gładkie, płyty 120x60 i 60x60cm, na podkonstrukcji aluminiowej, z opaską z płyt GK wzdłuż ścian
- w komunikacji na wysokości 280cm od posadzki
- w sali gimnastycznej i jadalni sufit podwieszony akustyczny mocowany do płatwi np.Ecophon

Ściany i sufity toalety

- płytki ceramiczne do wysokości 2m, na kleju do pomieszczeń mokrych, w kolorze kremowym, z listwą dekoracyjną w kolorze pomarańczowym (25x5) w toaletach damskich i grafitowym (25x5) w toaletach męskich o następujących parametrach:
 - nasiąkliwość wodna- $E > 0,5$
 - wytrzymałość na zginanie - $< 7,5\text{mm min.}15$; $> 7,5\text{mm min } 12$
 - siła łamiąca N $< 7,5\text{mm min } 600\text{N}$; $> 7,5\text{mm min } 200\text{N}$
 - współczynnik cieplnej rozszerzalności liniowej - < 9
 - odporność na pęknięcia włoskowate - wymagane
- powyżej płytek ściany gruntowane, tynkowane tynkiem cementowo-wapiennym z wyprawą gipsową, malowane farbą lateksową matową lub półmatową, w kolorze jasnopomarańczowym w toaletach damskich i szarobłękitnym (35405) w toaletach męskich

szatnie sportowców i umywalnie

- płytki ceramiczne na kleju do pomieszczeń mokrych, na całą wysokość pomieszczenia w kolorze kremowym z listwą dekoracyjną w kolorze błękitnym o następujących parametrach:
 - nasiąkliwość wodna- $E > 0,5$
 - wytrzymałość na zginanie - $< 7,5\text{mm min.}15$; $> 7,5\text{mm min } 12$
 - siła łamiąca N $< 7,5\text{mm min } 600\text{N}$; $> 7,5\text{mm min } 200\text{N}$
 - współczynnik cieplnej rozszerzalności liniowej - < 9

- odporność na pęknięcia włoskowate - wymagane

pomieszczenia kuchni

płytki ceramiczne w kolorze białym na całą wysokość pomieszczenia, na kleju do pomieszczeń mokrych. Na styku z podłogą zastosować kształtki półokrągłe. Parametry techniczne :

- nasiąkliwość wodna- $E > 0,5$
- wytrzymałość na zginanie - $< 7,5\text{mm min.15}$; $> 7,5\text{mm min 12}$
- siła łamiąca N $< 7,5\text{mm min 600N}$; $> 7,5\text{mm min 200N}$
- współczynnik cieplnej rozszerzalności liniowej - < 9
- odporność na pęknięcia włoskowate - wymagane

sale lekcyjne, gabinety stomatologa i pielęgniarstwa

- ściany gruntowane, tynkowane tynkiem cementowo-wapiennym z wyprawą gipsową, malowane farbą lateksową matową lub półmatową, zmywalną o następujących parametrach:

- gęstość objętościowa: ok. $1,41\text{g/cm}^3$
- odporność na ścieranie na mokro > 10000 cykli
- opór dyfuzyjny względny: $0,67\text{m}$
- przepuszczalność pary wodnej przez powłokę: $> 29\text{g/m}^2\text{24h}$

w kolorze dobranym przez inwestora, w klasie kolorystycznej C1 lub C2 wg. wzornika (kolory jasne i średnio nasycone), fartuch z płytek wokół umywalki

- sufity malowane farbą akrylową w kolorze białym

pokoje administracyjne

- ściany gruntowane, tynkowane tynkiem cementowo-wapiennym z wyprawą gipsową, malowane farbą akrylową, w kolorze dobranym przez inwestora, w klasie kolorystycznej (kolory jasne i średnio nasycone)

- sufity malowane farbą akrylową w kolorze białym

szatnia okryć wierzchnich

- do wysokości 150cm wykończenie ścian powłoką odporną na zarysowania i uszkodzenia mechaniczne w kolorze kawowym tynk mozaikowy

powyżej 150cm ściany gruntowane, tynkowane tynkiem cementowo-wapiennym z wyprawą gipsową, malowane farbą lateksową matową, w kolorze kawowym

- sufity podwieszane, malowane farbą akrylową w kolorze białym

komunikacja ogólna

- do wysokości 150cm wykończenie ścian powłoką odporną na zarysowania i uszkodzenia mechaniczne w kolorze jasno - kawowym tynk mozaikowy
powyżej 150cm ściany gruntowane, tynkowane tynkiem cementowo- wapiennym z wyprawa gipsową, malowane farbą lateksową matową, w kolorze kawowym

wydzielone klatki schodowe

- do wysokości 150cm wykończenie ścian powłoką odporną na zarysowania i uszkodzenia mechaniczne w kolorze rudym tynk mozaikowy
powyżej 150cm ściany gruntowane, tynkowane tynkiem cementowo- wapiennym z wyprawa gipsową, malowane farbą lateksową matową w kolorze łososiowym
- sufity malowane farbą akrylową w kolorze białym

sala sportowa

- ściany gruntowane, tynkowane tynkiem cementowo- wapiennym z wyprawa gipsową, malowane farbą lateksową matową, w kolorze kremowym

sale ćwiczeń, siłownia

- na ścianie tafle szklane 90x180, ściany gruntowane, tynkowane tynkiem cementowo- wapiennym z wyprawa gipsową, malowane farbą lateksową matową lub półmatową, zmywalną w kolorze oliwkowym

pomieszczenia magazynowe i techniczne

Ściany i sufity malowane farbą akrylową w kolorze białym

odbojnice szerokości 20cm mocowane na ścianach i narożniki przeciwuuderzeniowe
szerokości 7,6 cm systemowe z tworzywa w korytarzach i salach lekcyjnych, pokojach biurowych

Posadzki

posadzka w komunikacji, salach lekcyjnych, szatni okryć wierzchnich, salach ćwiczeń, pomieszczeniach biurowych

- wykładzina PCV na warstwie samopoziomującej
 - w komunikacji i szatni antypoślizgowa (minR9), przeznaczona do pomieszczeń o dużym natężeniu ruchu w kolorze kremowym o następujących parametrach
 - zabezpieczenie powierzchni – Poliuretan PUR
 - klasyfikacja użytkowa – 34/43
 - napięcia elektrostatyczne – antystatyczne
 - odporność na poślizg – klasa DS

Opis do projektu budowlanego budowy szkoły podstawowej z oddziałami przedszkolnymi przy ul. Świerkowej w Lublinie

- grubość całkowita – 2,5mm
- grubość warstwy użytkowej -1,2

- w pomieszczeniach dydaktycznych do obiektów szkolnych, o wysokich walorach akustycznych i następujących parametrach
 - wielowarstwowa wykładzina obiektowa z warstwą izolacyjną tłumiącą dźwięk
 - zabezpieczenie powierzchni – Poliuretan PUR
 - klasyfikacja użytkowa – 34/43
 - napięcia elektrostatyczne – antystatyczne
 - odporność na poślizg – klasa DS
 - grubość całkowita – 2,5mm
 - grubość warstwy użytkowej -1,2

- w sali fitness do pomieszczeń sportowych w kolorze bezowym o następujących parametrach:

Wynylowa wykładzina podłogowa na warstwie stabilizującej wykonanej z włókna szklanego i spodzie ze spienionego winylu zabezpieczona poliuretanem.

Grubość warstwy użytkowej 0,8mm, grubość całkowita 7mm.

Ciężar całkowity 5 655g/m².

Tłumienie dźwięku 20dB.

Odkształcenie po nacisku punktowym

Możliwość zastosowania w pomieszczeniu z ogrzewaniem podłogowym.

Odbicie piłki 94,2%

Tarcie 104

- sala gimnastyczna - parkiet (kl.I) jesionowy na ślepej podłodze, cokolik z drewna litego wysokości 12cm

linie boisk oznaczone przez wielobarwne elementy – pasy szer. 5cm:

piłka nożna żółty,

koszykówka czerwony ,

siatkówka niebieski,

- **sale przedszkolne** – parkiet jesionowy parowany lub parzony kl. II na warstwie wyrównawczej z zaprawy samopoziomującej, cokolik z drewna litego wys. 12Cm

posadzka w pomieszczeniach mokrych

- płytki ceramiczne na zaprawie uszczelniającej o parametrach technicznych
 - gęstość objętościowa: ok.1,41g/cm³

- odporność na ścieranie na mokro :>10000 cykli
- opór dyfuzyjny względny: 0,67m
- przepuszczalność pary wodnej przez powłokę:>29g/m²24h

Pomarańczowe (35x35) – w toaletach damskich

Grafitowe (35x35) – w toaletach męskich

Antypoślizgowe (R9) niebieskie – w umywalniach i szatniach sportowców

posadzka na klatkach schodowych, magazynach, pomieszczeniach technicznych

- gres nieszkliwiony, antypoślizgowy min R9 o następujących parametrach :
 - nasiąkliwość wodna- E<0,5
 - wytrzymałość na zginanie – min. 35MPa
 - siła łamiąca N <7,5mm min 600N; >7,5mm min 200N
 - współczynnik cieplnej rozszerzalności liniowej - <9
 - odporność na ścieranie wgłębne - 150
- w kolorze beżowym należy zróżnicować fakturowo powierzchnię stopni i spoczników oraz wykonać cokolik 15cm

6.5 Stolarka okienna

Okna PCW w kolorze białym o następujących parametrach

- współczynnik izolacyjności termicznej k max = 1,1 W/m²K
- współczynnik infiltracji 0,5 do 1,0 m³/mhdaPa^{2/3}
- w oknach przewidziano nawiewniki higrosterowane

Parapety wewnętrzne z konglomeratu marmurowego grubości 3cm.

Elementy systemu fasadowego aluminiowe w kolorze białym.

6.6. Stolarka drzwiowa

- drzwi wewnętrzne aluminiowe, szklone szkłem bezpiecznym, w kolorze beżowym RAL1001 o następujących parametrach technicznych
 - kształtowniki aluminiowe o szerokości ościeżnicy 60mm, trzykomorowy profil z przekładką termiczną
 - izolacyjność termiczna – współczynnik przenikania ciepła dla ramy grupa materiałowa 2.1., dla drzwi zewnętrznych wg DIN 4108
 - wypełnienie – szyba zespolona lub panel nieprzezierny z wypełnieniem izolacją akustyczną
 - uszczelki z kauczuku syntetycznego EPDM
 - okucia renomowanych firm

- elementy wejściowe aluminiowe brązowe RAL 8025, szklone szkłem bezpiecznym – element systemu fasadowego

6.7 Balustrady i poręcze

balustrady na klatkach schodowych oraz barieryki okienne ze stali nierdzewnej.

7. WYKOŃCZENIE ZEWNĘTRZNE

Należy zastosować system ociepleniowy odporny na uderzenia

-tynki mineralne na warstwie zbrojącej bezcementowej systemowe, malowane farbą elewacyjną w kolorach:

segment A – brzoskwiniowy np. 31403 StoColor

segment B – pistacjowy np.3112 StoColor

segment C – jasnomalinowy np.32312 StoColor

segment D – miodowy np.31303 StoColor

segment E – jasnokawowy np.32335 StoColor

Na wysokość 50cm wykonać cokół i pokryć go tynkiem mozaikowym w kolorze ciemniejszym od elewacji


Ściany zewnętrzne do 2,0m wysokości pokryć środkiem przeciwko graffiti.


-stolarka w kolorze brązowym RAL8025

-rynny i rury spustowe stalowe, malowane proszkowo w kolorze beżowym

- wokół budynku wykonać opaskę z kostki betonowej

Opracowała: Alicja Kamieniarz

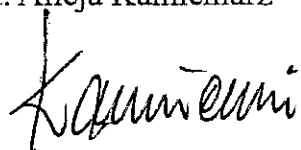

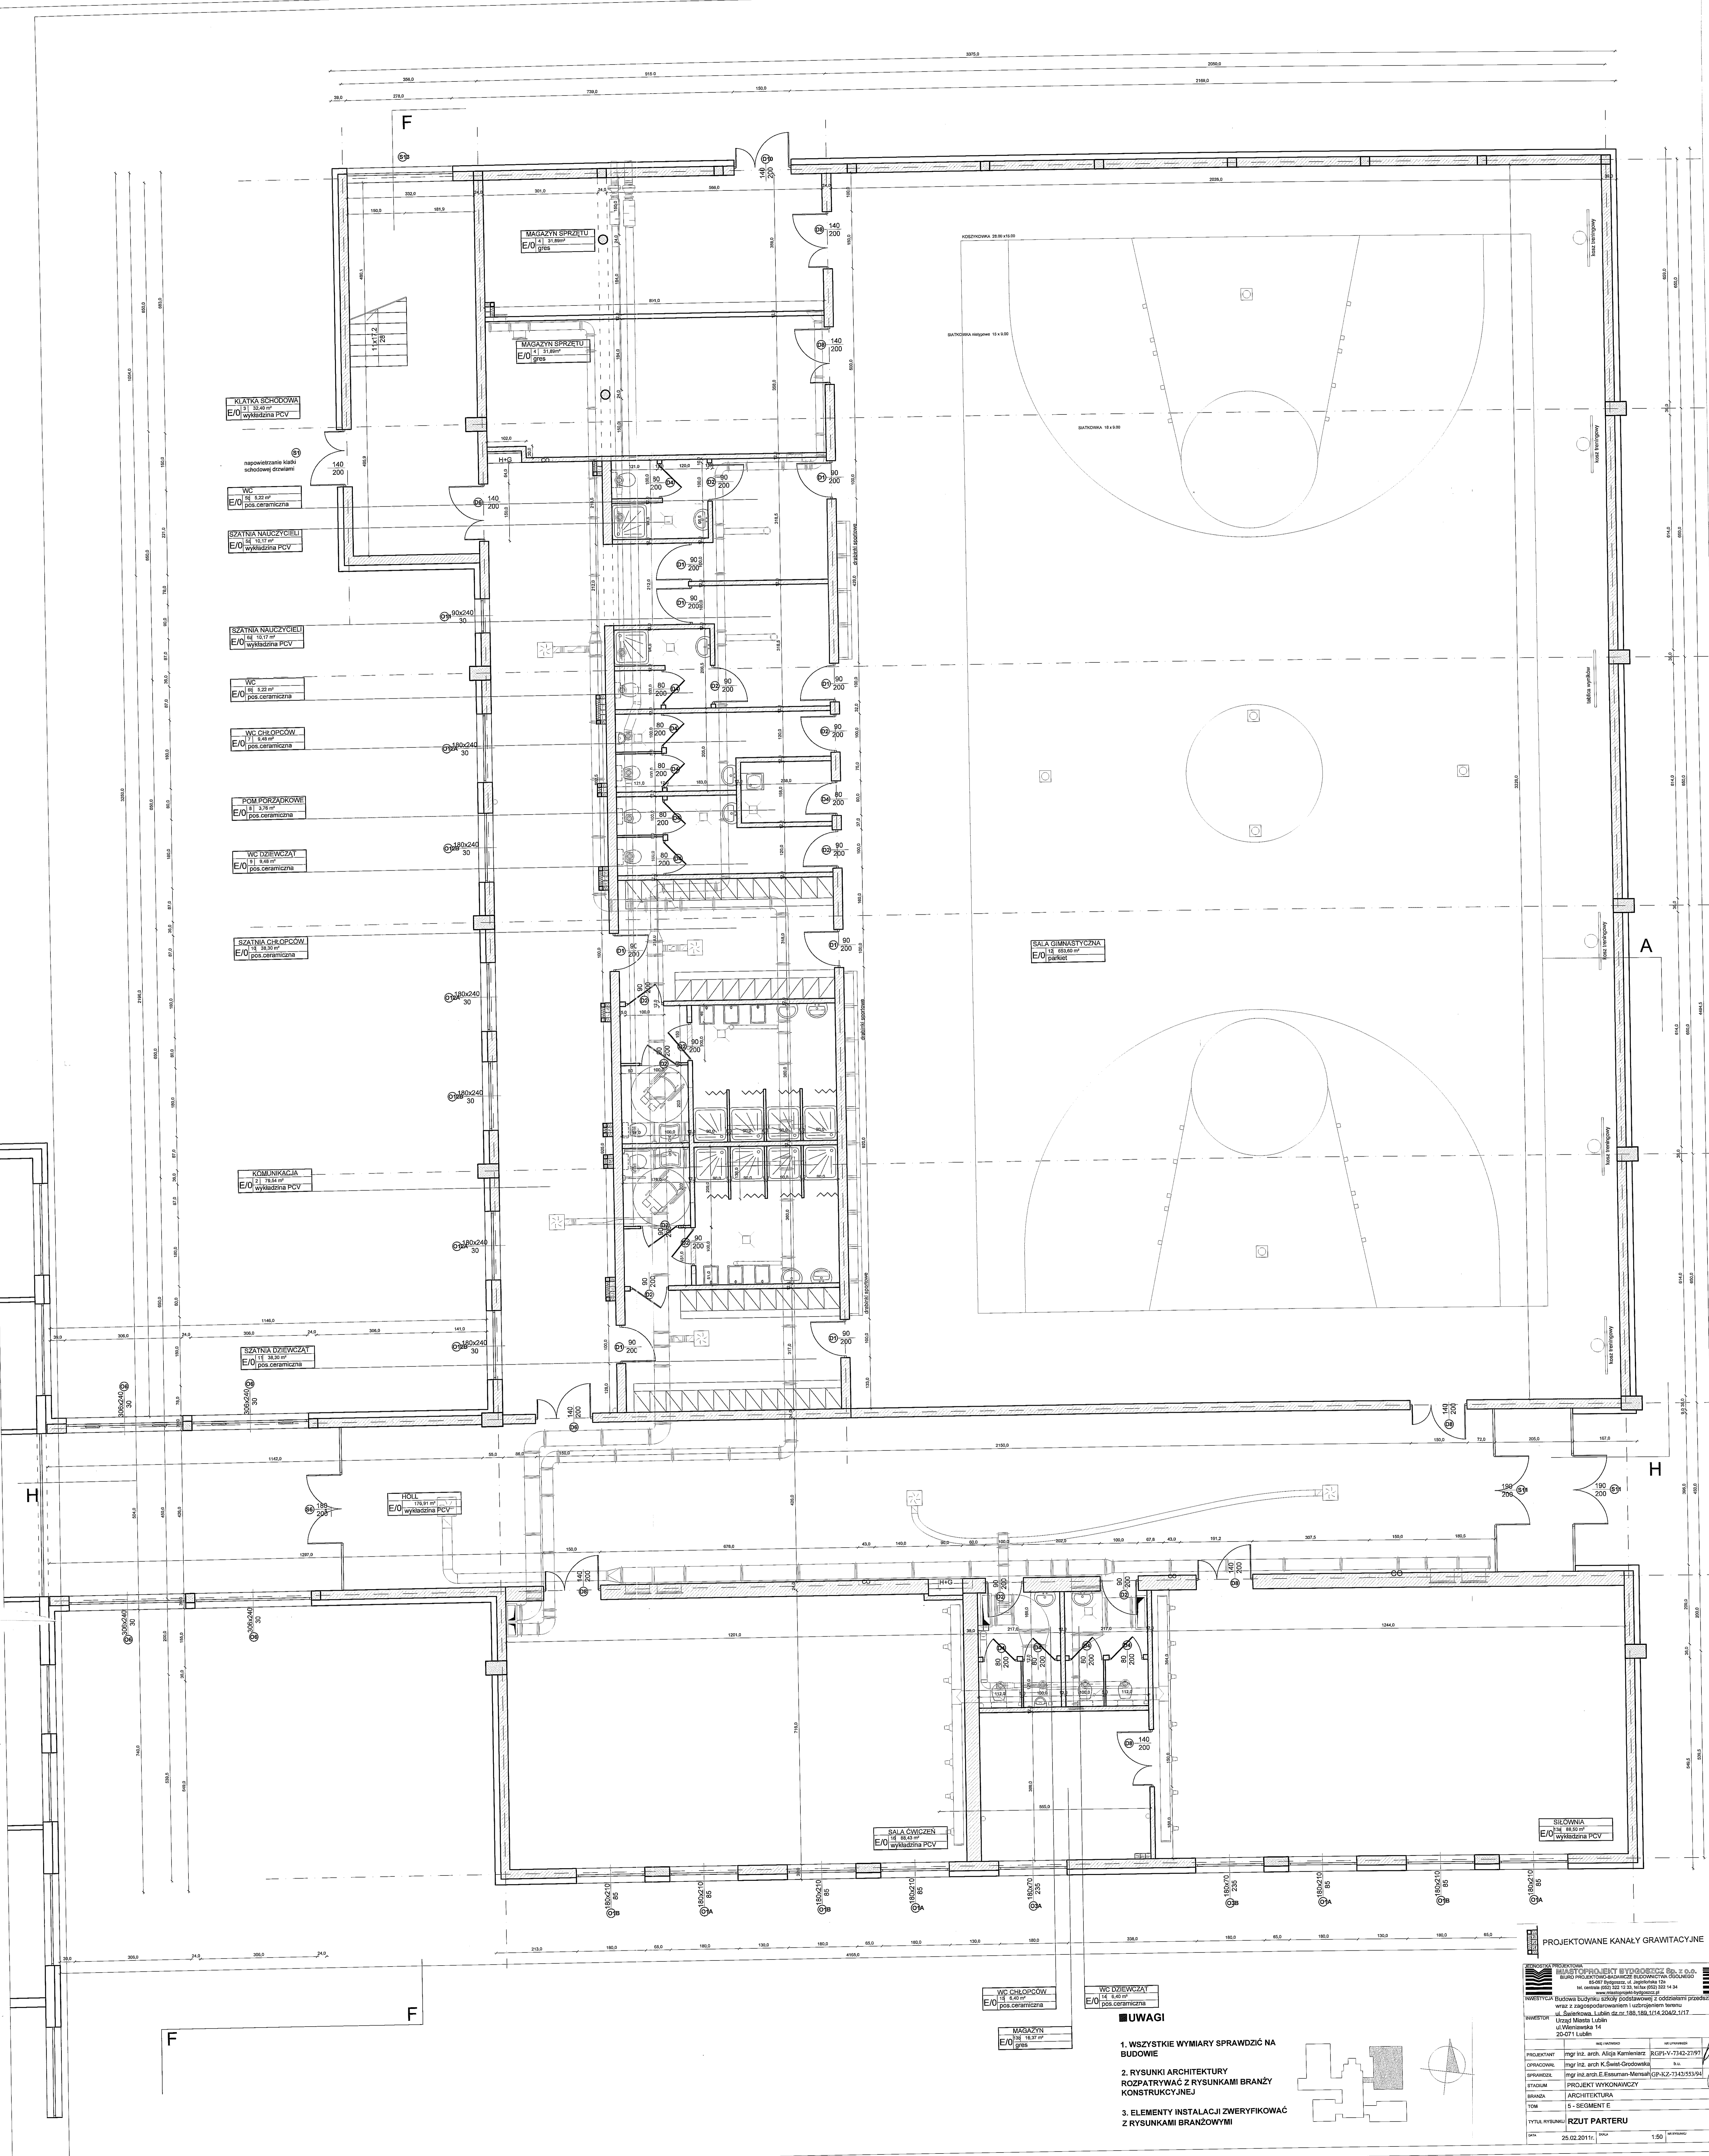

KLATKA SCHODOWA
E/O 21 32,40 m²
wykładzina PCV

napowietzanie klatek
schodowej drzwiami

WC
E/O 14 5,22 m²
pos.ceramiczna

SZATNIA NAUCZYCIELI
E/O 11 10,17 m²
wykładzina PCV

SZATNIA NAUCZYCIELI
E/O 11 10,17 m²
wykładzina PCV

WC
E/O 14 5,22 m²
pos.ceramiczna

WC CHŁOPCÓW
E/O 11 5,48 m²
pos.ceramiczna

POM. PORZĄDKOWE
E/O 81 3,76 m²
pos.ceramiczna

WC DZIEWCZĄT
E/O 11 5,48 m²
pos.ceramiczna

SZATNIA CHŁOPCÓW
E/O 11 5,48 m²
pos.ceramiczna

KOMUNIKACJA
E/O 21 78,94 m²
wykładzina PCV

SZATNIA DZIEWCZĄT
E/O 11 5,48 m²
pos.ceramiczna

HOLL
E/O 11 10,17 m²
wykładzina PCV

SALA ĆWICZEŃ
E/O 11 10,17 m²
wykładzina PCV


WC CHŁOPCÓW
E/O 14 5,22 m²
pos.ceramiczna

WC DZIEWCZĄT
E/O 14 5,22 m²
pos.ceramiczna

MAGAZYN
E/O 11 10,17 m²
gres

UWAGI


1. WSZYSTKIE WYMIARY SPRAWDZIĆ NA BUDOWIE
2. RYSUNKI ARCHITEKTURY ROZPATRYWAĆ Z RYSUNKAMI BRANŻY KONSTRUKCYJNEJ
3. ELEMENTY INSTALACJI ZWERYFIKOWAĆ Z RYSUNKAMI BRANŻOWYMI

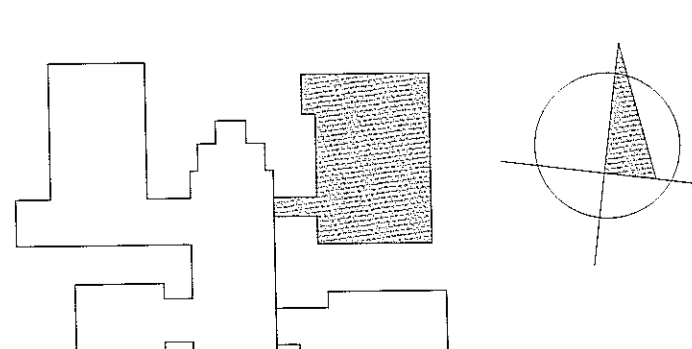

PROJEKTOWANE KANALY GRAWITACYJNE

BIURO PROJEKTOWE BUDOWLANE I WYKONAWCZE
BIBIUSZKA PROJEKTOWANIE I WYKONANIE
ul. Szwarcenowa 14, 02-071 Lublin
tel. 22 632 22 12, 22 632 22 14, 22 632 22 16, 22 632 22 18, 22 632 22 98, 22 632 22 100

PROJEKTOWY: mgr inż. arch. Aleksandra Komarowa
OPRACOWANIE: mgr inż. arch. K. Szwarcenowa
SPRAWDZIŁ: mgr inż. arch. E. Esserman-Mensel
STADIUM: PROJEKT WYKONAWCZY
BRANŻA: ARCHITEKTURA
TOM: 5 - SEGMENT E
TYTUŁ RYSUNKU: RZUT PARTERU
DATA: 25.02.2011r. SKALA: 1:50

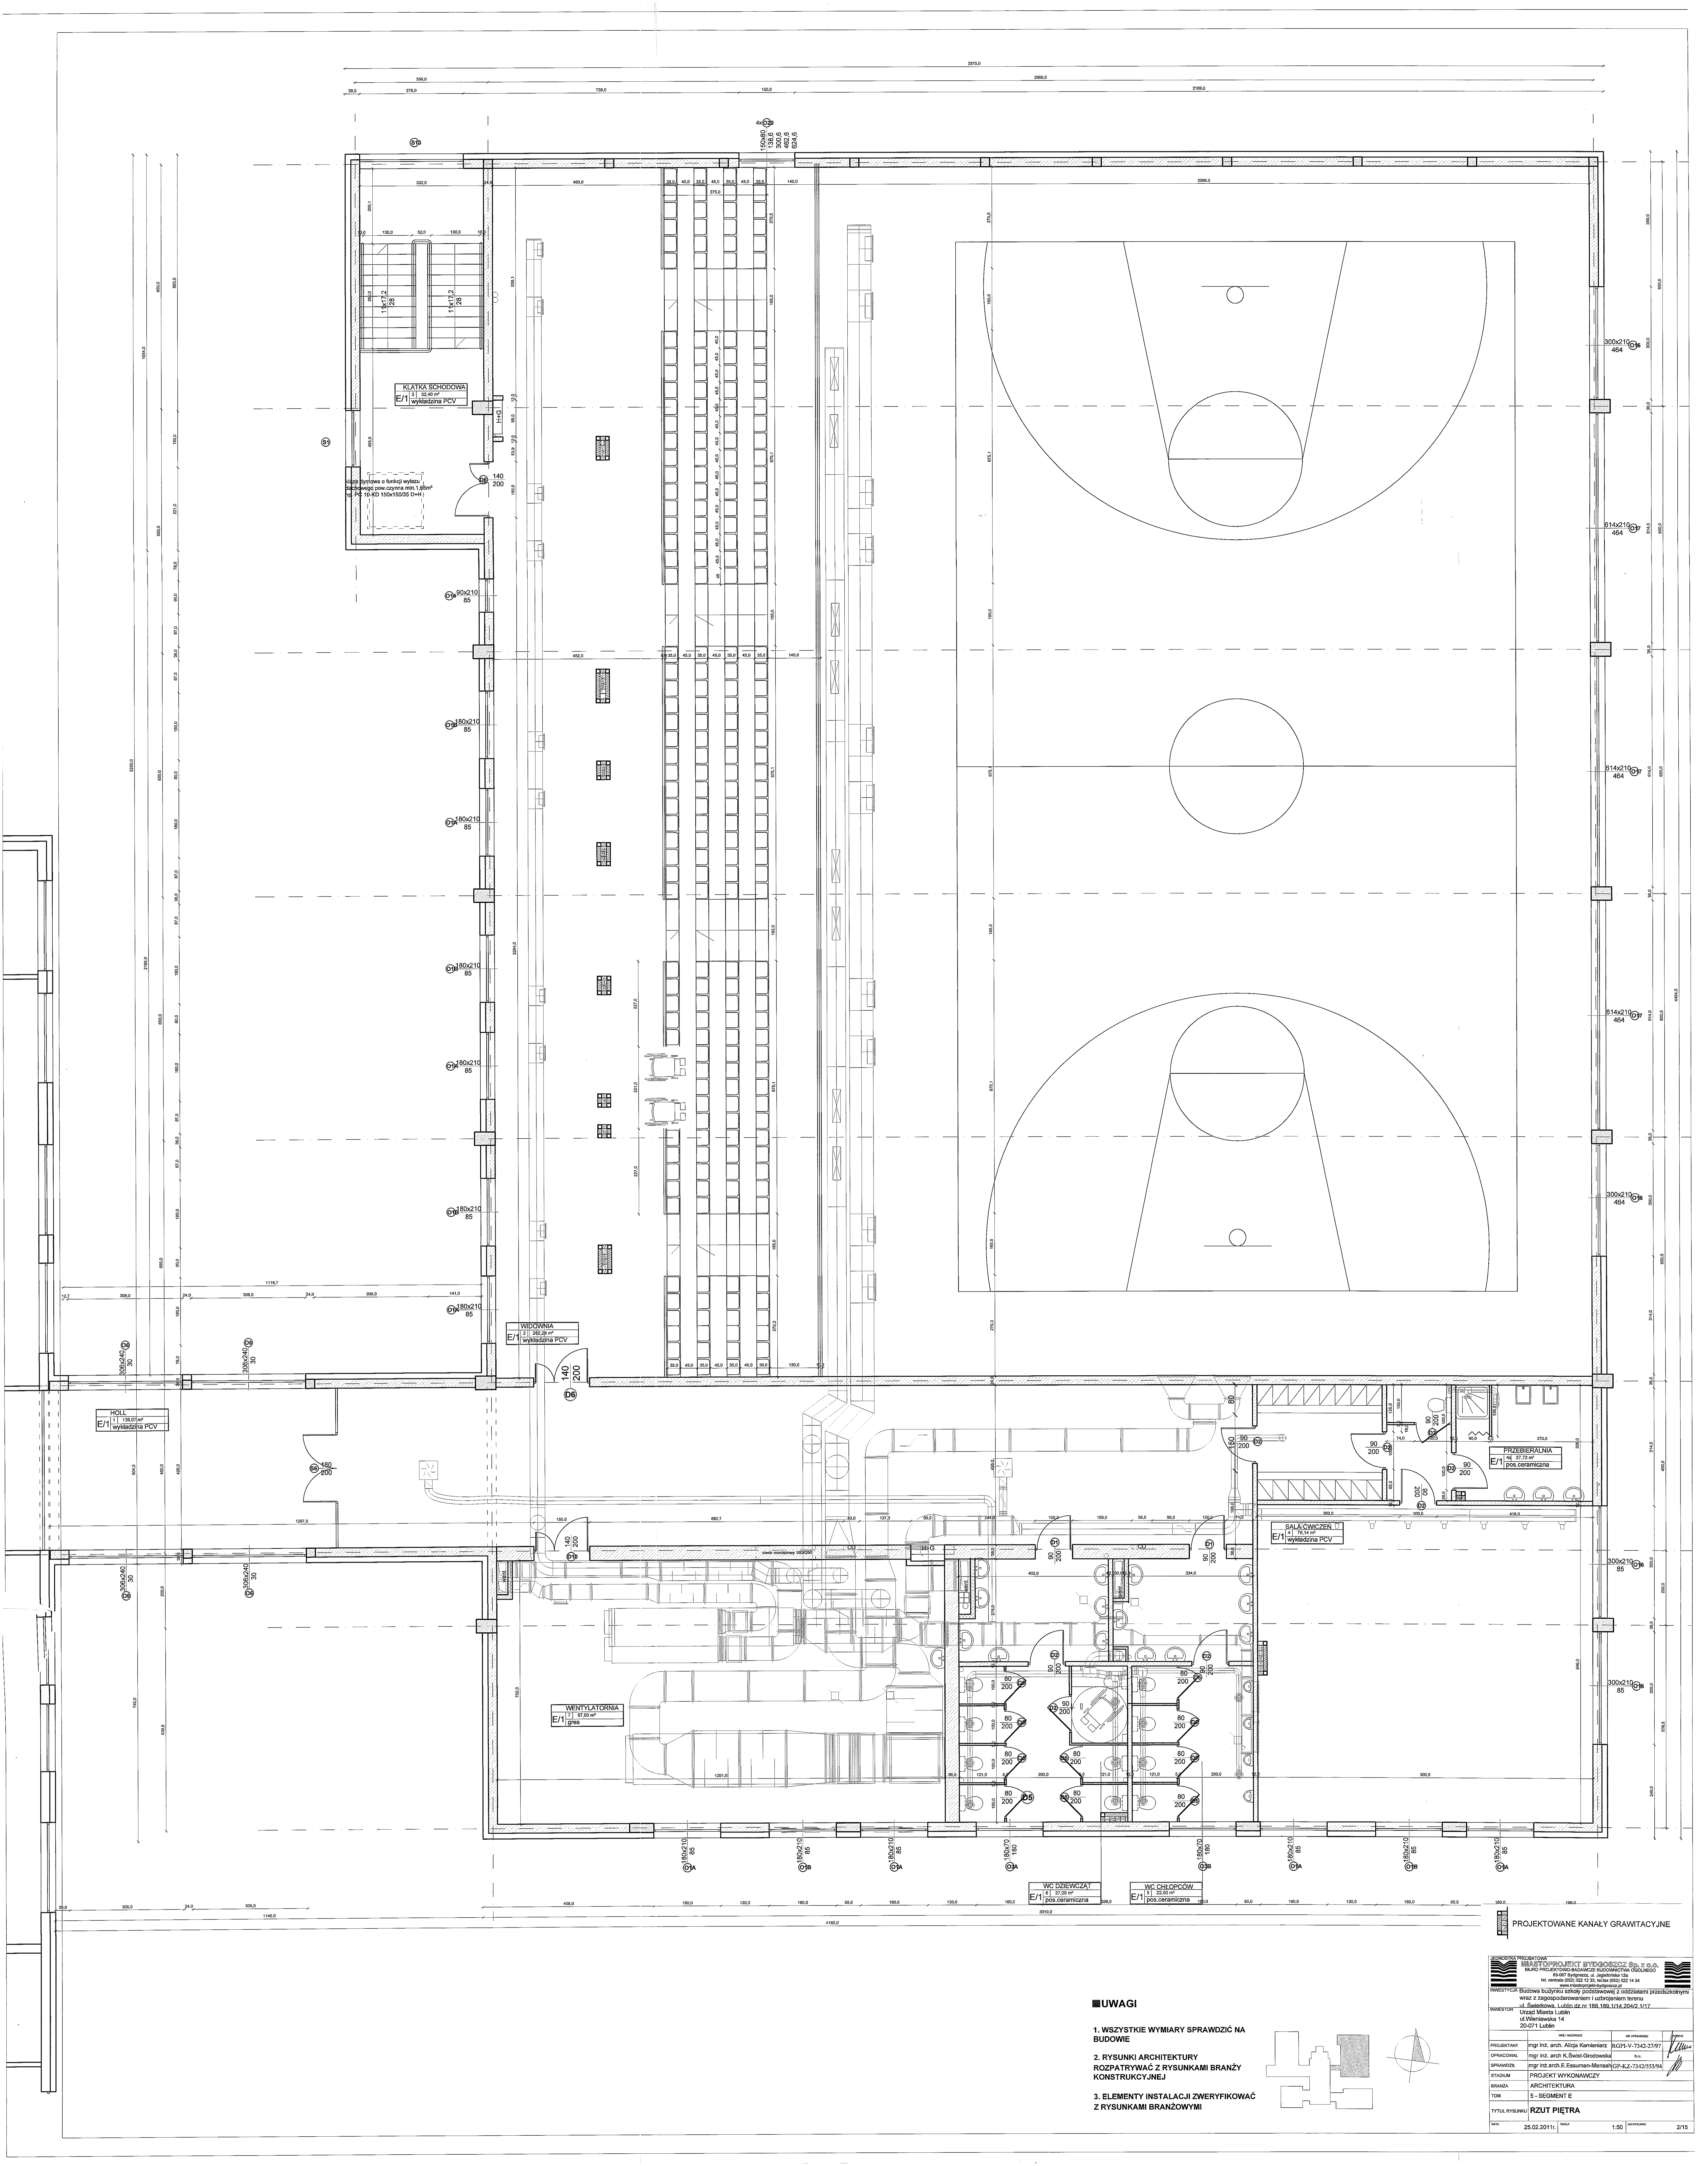

150240
138,0
138,0
482,0
524,0

KLATKA SCHODOWA
E/1
wyłożona PCV

Przebieg o barcie w kierunku pow. czynna min. 1,00 m²
PC 10x40 150x150SS D44

WIDOCZNOŚĆ
E/1
wyłożona PCV

WENTYLATORNA
E/1
120 m²

SALA ODCZYNNA
E/1
12,14 m²
wyłożona PCV

PRZEBIERALNA
E/1
37,72 m²
pos. ceram. czarna


WC DZIEWCZĄT
E/1
11,27 m²
pos. ceram. czarna

WC CHŁOPCÓW
E/1
12,22 m²
pos. ceram. czarna


PROJEKTOWANE KANAŁY GRAWITACYJNE

UWAGI



1. WSZYSTKIE WYMIARY SPRAWDZIĆ NA BUDOWIE
2. RYSUNKI ARCHITEKTURY ROZPATRYWAĆ Z RYSUNKAMI BRANŻY KONSTRUKCYJNEJ
3. ELEMENTY INSTALACJI ZWERYFIKOWAĆ Z RYSUNKAMI BRANŻOWYMI

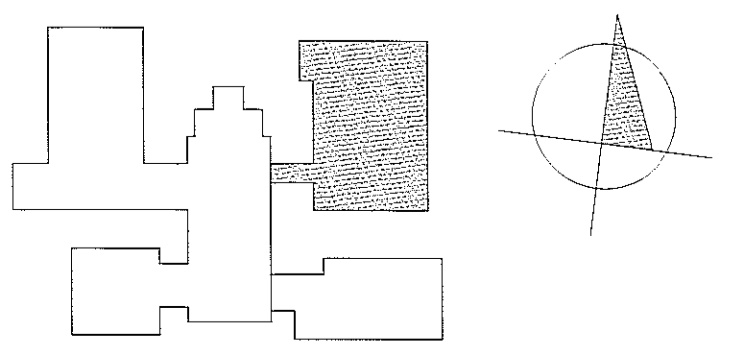


| | |
|---|------------------------------------|
| MIŁOSTOPIE BUDOWA MIŁOSTOPIE BUDOWA SP. z o.o. ul. Sienkiewicza 14, 20-071 Lublin NIP: 525-200-0000, REGON: 142000000 KRS: 0000000000, Sąd Rejonowy dla M. St. Lublin, XII KRS 0000000000 www.miłostopiebudowa.pl | |
| PROJEKTANT | mgr inż. arch. Aleksandra Komarowa |
| OPRACOWAŁ | mgr inż. arch. K. Szymański |
| SPRACOWAŁ | mgr inż. arch. E. Eszuman-Murphy |
| STADIUM | PROJEKT WYKONAWCZY |
| BRANŻA | ARCHITEKTURA |
| TOM | 5 - SEGMENT E |
| Tytuł rysunku | RZUT PIĘTRA |
| DATA | 25.02.2011r. |
| SKALA | 1:50 |
| STRONA | 2/15 |

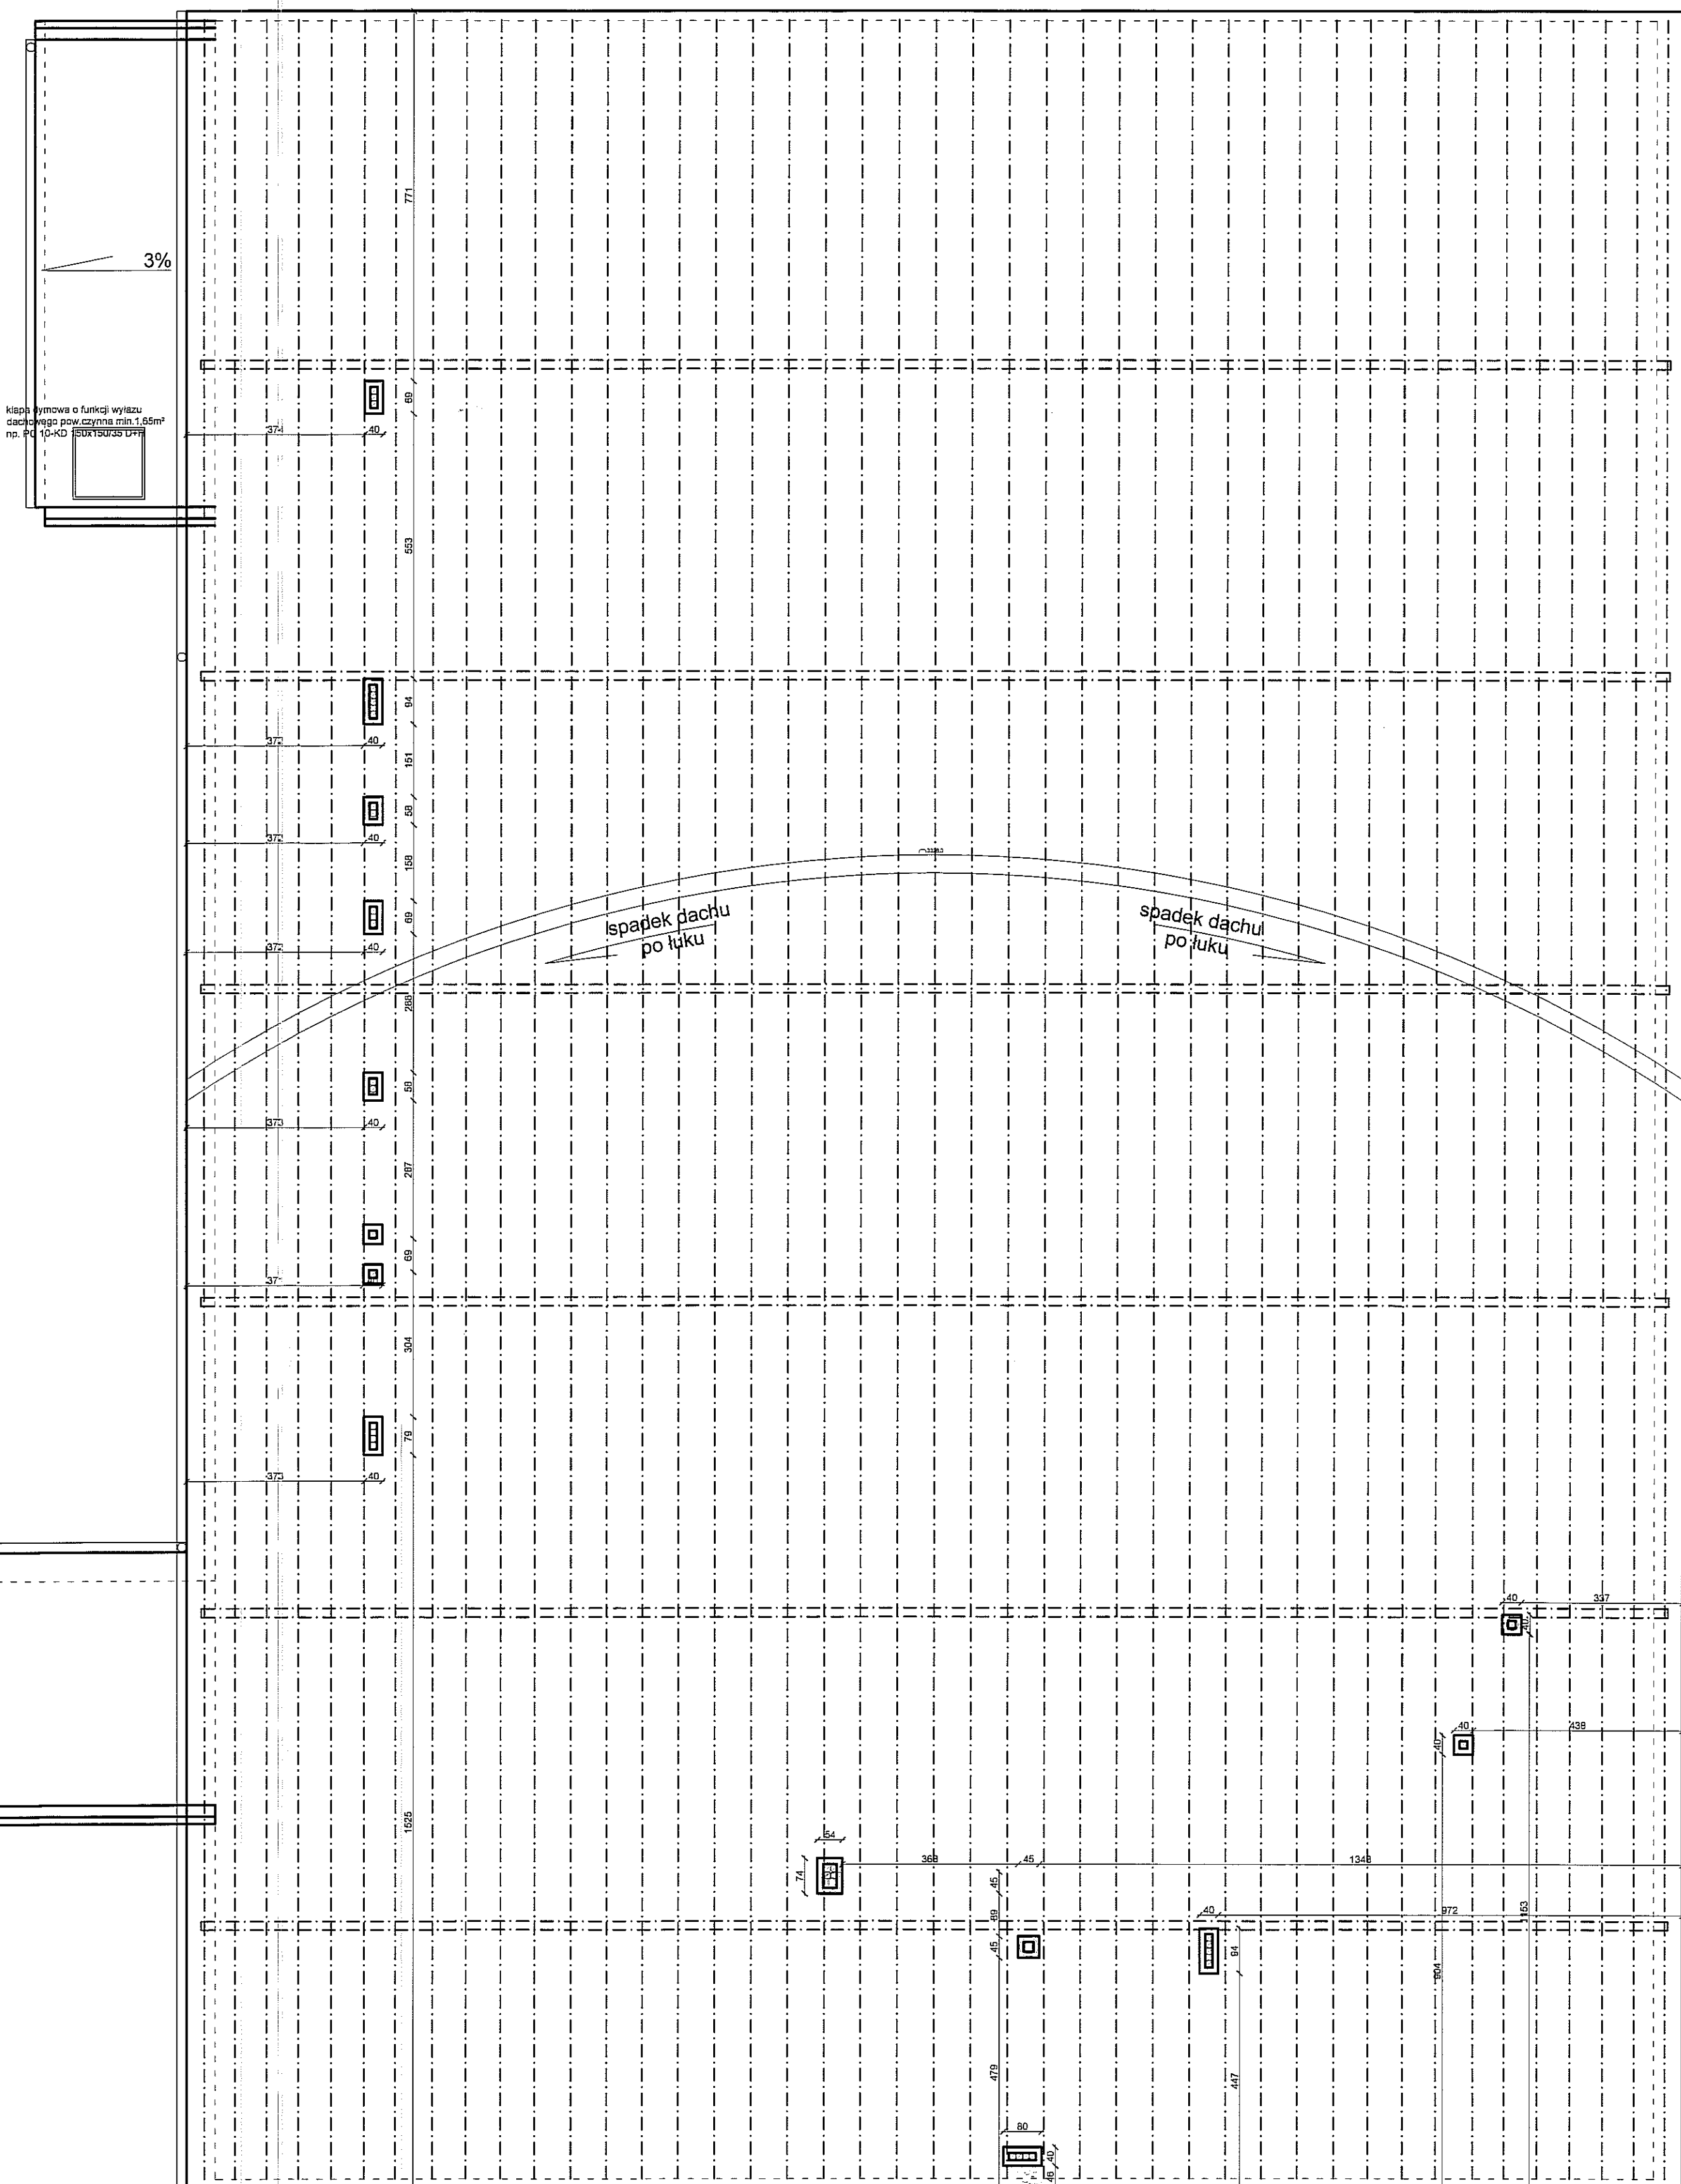

- UWAGI**
1. WSZYSTKIE WYMIARY SPRAWDZIĆ NA BUDOWIE
 2. RYSUNKI ARCHITEKTURY RZCZPATRYWAĆ Z RYSUNKAMI BRANŻY KONSTRUKCYJNEJ
 3. ELEMENTY INSTALACJI ZWERYFIKOWAĆ Z RYSUNKAMI BRANŻOWYMI
 4. OBUDOWY KANAŁÓW WENTYLACJI GRAWITACYJNEJ NALEŻY WYPROWADZIĆ NA WYS. MIN 60 cm PONAD POŁĄCZ DACHOWĄ

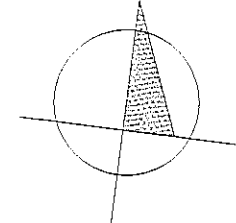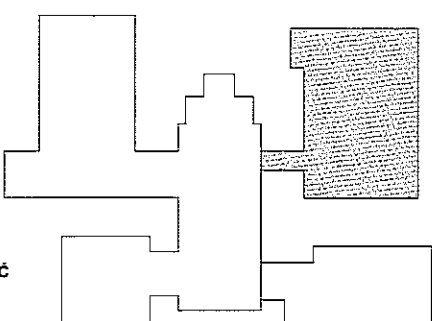

| | | | |
|--|----------------------------------|--|-------------------|
| JEDNOSTKA PROJEKTOWA | | MIASTOPROJEKT BYDGOSZCZ Sp. z o.o. | |
| BIURO PROJEKTOWO-BADAWCZE BUDOWNICTWA OGÓLNEGO | | 85-067 Bydgoszcz, ul. Jagiellońska 12a | |
| tel. centrala (052) 322 12 33, tel.fax (052) 322 14 34 | | www.miastoprojekt-bydgoszcz.pl | |
| INWESTYCJA Budowa budynku szkoły podstawowej z oddziałami przedszkolnymi wraz z zagospodarowaniem i uzbrojeniem terenu | | | |
| INWESTOR Urząd Miasta Lublin ul. Wieniawska 14 20-071 Lublin | | | |
| PROJEKTANT | mgr inż. arch. Alicja Kamieniarz | NR UPRAWNIEN | RGPL-V-7342-27/97 |
| OPRACOWAŁ | mgr inż. arch. K.Świst-Grodowska | b.u. | |
| SPRAWDZIŁ | mgr inż. arch. E.Essuman-Mensah | GP-KZ-7342/553/94 | |
| STADIUM | PROJEKT WYKONAWCZY | | |
| BRANŻA | ARCHITEKTURA | | |
| TOM | 5 - SEGMENT E | | |
| TYTUŁ RYSUNKU | | RZUT DACHU | |
| DATA | 25.02.2011r. | SKALA | 1:100 |
| | | NR RYSUNKU | |

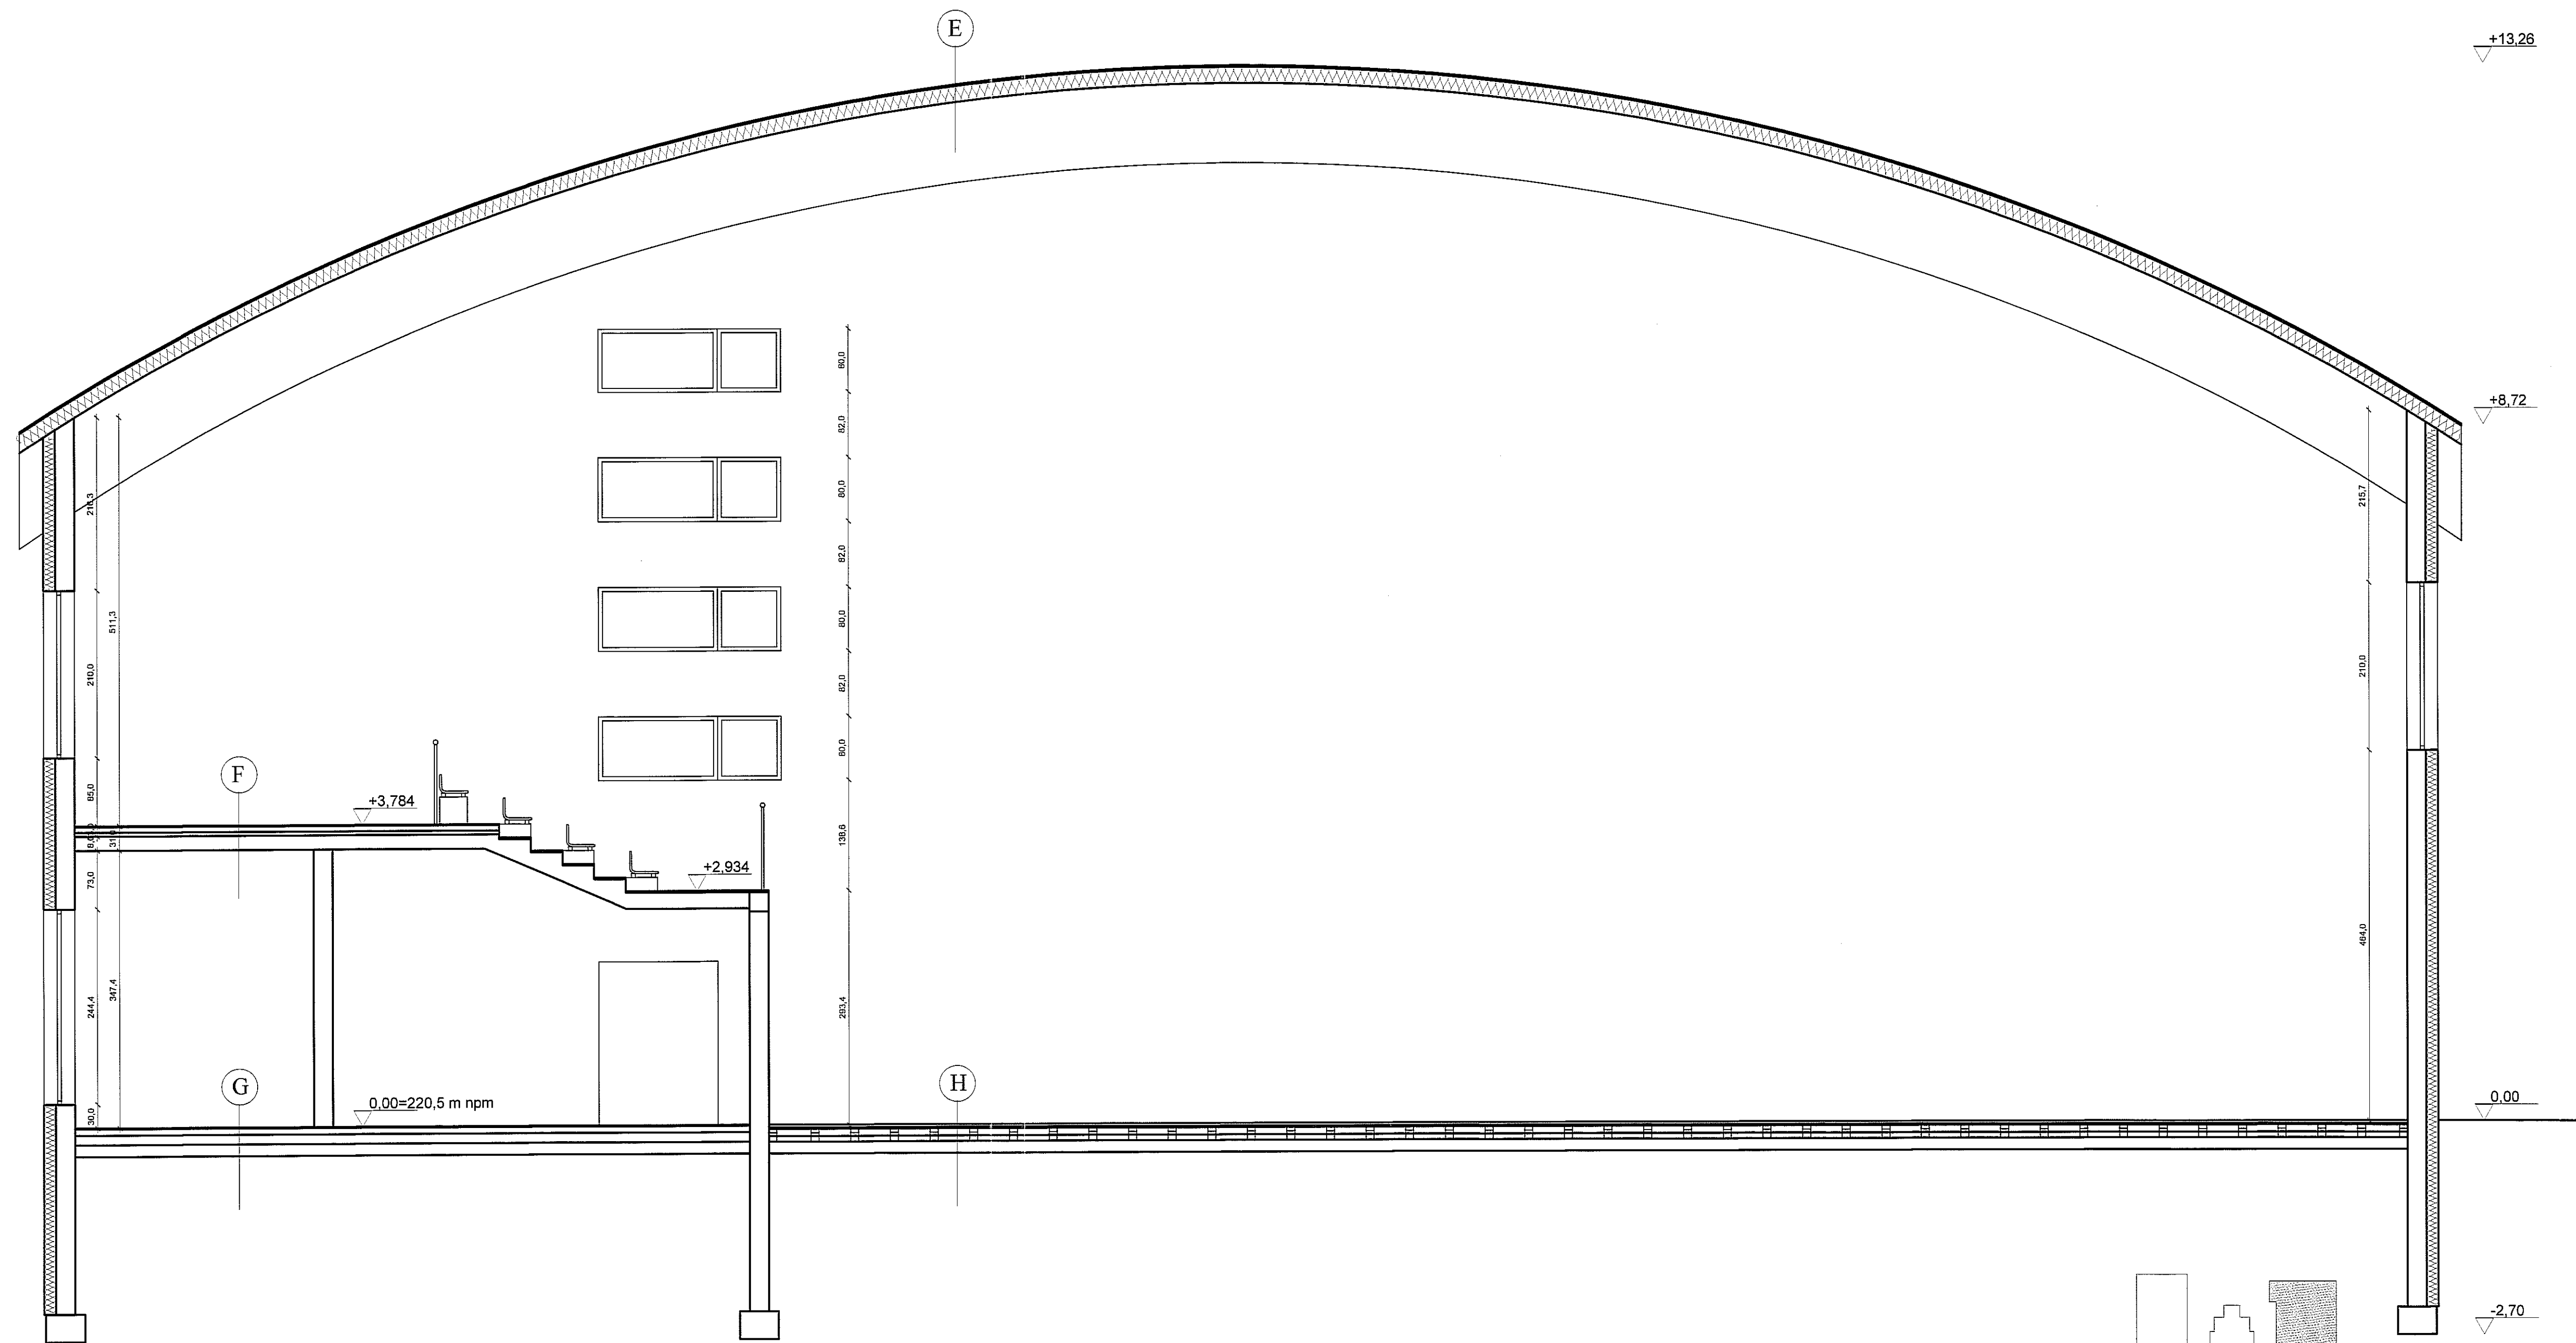

- E**
 - papa wierzchniego krycia
 - papa podkładowa
 - wełna mineralna 20cm
 - folia paroizolacyjna
 - blacha trapezowa
 - dźwigary i płatwie z drewna klejonego
- F**
 - wykładzina PCV dostosowana do ogrzewania podłogowego
 - warstwa wyrównawcza z zaprawy samopoziomującej
 - jastrych cem. - Ø 6mm 15x15cm gr. 7cm
 - folia izolacyjna PE gr. 5cm
 - styropian FS20 gr. 5cm
 - paroizolacja
 - strop żelbetowy
- G**
 - posadzka wg opisu
 - warstwa wyrównawcza z zaprawy samopoziomującej
 - folia w płynie w pomieszczeniach mokrych
 - jastrych cem. - Ø 6mm 15x15cm gr. 8cm
 - folia izolacyjna PE
 - styropian FS20 gr. 10cm
 - beton chudy gr. 15cm
 - podsypka piaskowa gr. 30cm
- H**
 - parkiet jesionowy
 - warstwa wyrównawcza z zaprawy samopoziomującej
 - sklejka wodoodporna 2x1cm
 - folia izolacyjna PE
 - ruszt drewniany 2cm+5cm na klockach podporowych 10x10x1cm
 - styropian FS20 gr. 7cm pomiędzy klockami
 - 2x papa termozgrzewalna
 - beton chudy 15cm
 - podsypka piaskowa 30cm



| | | | |
|---|-----------------------------------|-------------------|--------------------|
| JEDYNOŚĆ PROJEKTOWA MIĄSTO PROJEKT BYDGOSZCZ Sp. z o.o. BIURO PROJEKTOWO-BADAWCZE BUDOWNICTWA OGÓLNEGO 85-07 Bydgoszcz, ul. Jagellońska 12a tel. centrala (52) 322 12 93, tel/fax (52) 322 14 34 www.miastoprojekt-bydgoszcz.pl | | | |
| INWESTYCJA Budowa budynku szkoły podstawowej z oddziałami przedszkolnymi wraz z zagospodarowaniem i uzbrojeniem terenu ul. Świerkowa, Lublin dz.nr 188.189.1/14.204/2.1/17 | | | |
| INWESTOR Urząd Miasta Lublin ul. Wieniawska 14 20-071 Lublin | | | |
| PROJEKTANT | mgr inż. arch. Alicja Kamieniarz | RGP1-47343-27/97 | <i>[Signature]</i> |
| OPRACOWAŁ | mgr inż. arch. K. Świst-Grodowska | b.u. | <i>[Signature]</i> |
| SPRAWDZIŁ | mgr inż. arch. E. Essuman-Mensah | GP-KZ-7342/553/94 | <i>[Signature]</i> |
| STADIUM | PROJEKT WYKONAWCZY | | |
| BRANŻA | ARCHITEKTURA | | |
| TOM | 5 - SEGMENT E | | |
| TYTUŁ RYSUNKU PRZEKRÓJ AA | | | |
| DATA | 25.02.2011r. | SKALA | 1:50 WYDRUKU 4/15 |

Rozwiązanie pokazane w
detalu:
'DETAL ROZWIĄZANIA
ATTYKI'


- (C)
- posadzka wg opisu
 - warstwa wyrównawcza z zaprawy samopoziomującej
 - folia w płynie w pomieszczeniach mokrych
 - jastrych cem. - Ø 6mm 15x15cm gr. 4,5cm
 - folia izolacyjna PE
 - styropian FS20 gr. 15cm
 - 2x papa termozgrzewalna
 - płyta betonowa gr. 15 cm
 - podsypka piaskowa gr. 30 cm

- (I)
- papa wierzchniego krycia
 - papa podkładowa
 - wełna mineralna 20cm
 - folia paroizolacyjna
 - płyta stropowa ze spadkiem

- (J)
- posadzka wg opisu
 - warstwa wyrównawcza z zaprawy samopoziomującej gr. 1,5cm
 - płyta schodowa gr. 16cm

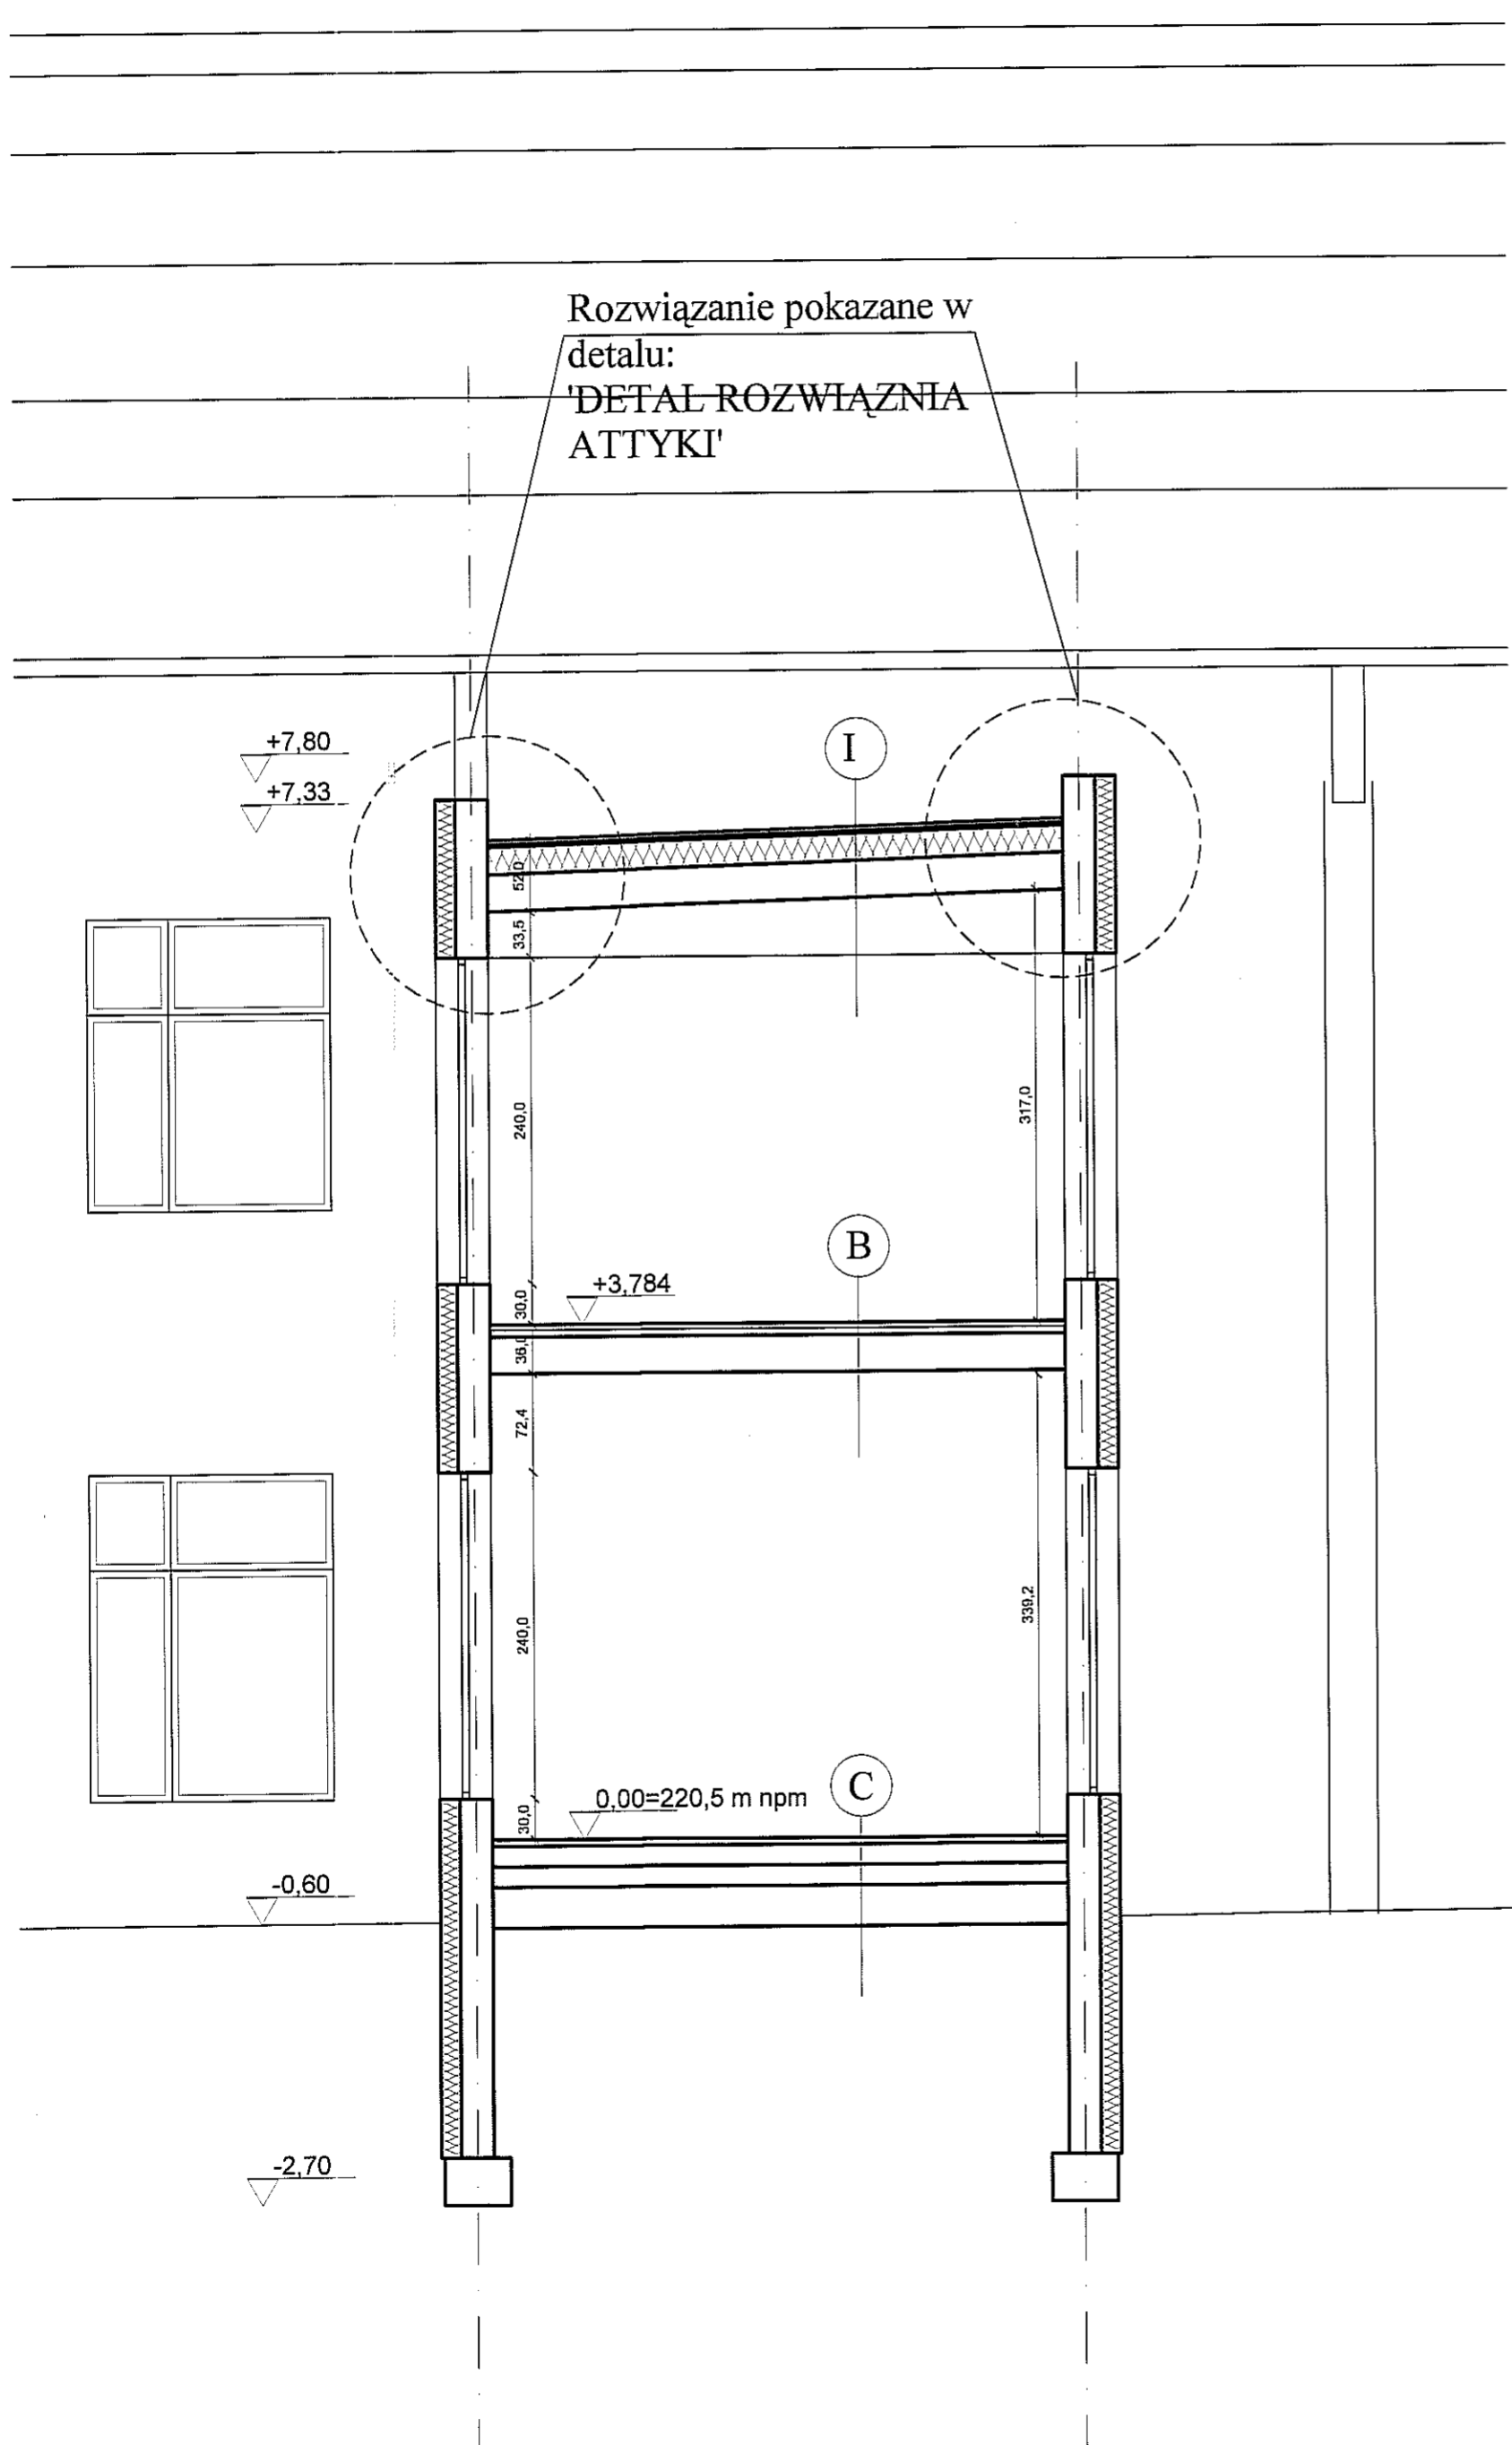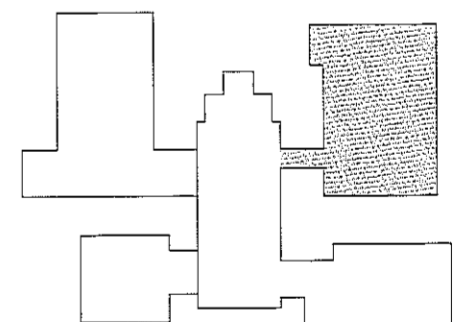


| | | | | | |
|--|-----------------------------------|---|------|------------|------|
| JEDNOSTKA PROJEKTOWA | | MIASTOPROJEKT BYDGOSZCZ Sp. z o.o. | | | |
| BIURO PROJEKTOWO-BADAWCZE BUDOWNICTWA OGÓLNEGO | | 85-067 Bydgoszcz, ul. Jagiellońska 12a | | | |
| | | tel. centrala (052) 322 12 33, tel. fax (052) 322 14 34 | | | |
| | | www.miastoprojekt-bydgoszcz.pl | | | |
| INWESTYCJA Budowa budynku szkoły podstawowej z oddziałami przedszkolnymi wraz z zagospodarowaniem i uzbrojeniem terenu | | | | | |
| ul. Świerkowa, Lublin dz.nr 188, 189, 1/14, 204/2, 1/17 | | | | | |
| INWESTOR Urząd Miasta Lublin | | | | | |
| ul. Wieniawska 14 | | | | | |
| 20-071 Lublin | | | | | |
| IMIĘ I NAZWISKO | | | | | |
| PROJEKTANT | mgr inż. arch. Alicja Kamieniarz | RGPI-M-7342-27/97 | | | |
| OPRACOWAŁ | mgr inż. arch. K. Świst-Grodowska | b.u. | | | |
| SPRAWDZIŁ | mgr inż. arch. E. Essuman-Mensah | GP-KZ-7342/553/94 | | | |
| STADIUM | PROJEKT WYKONAWCZY | | | | |
| BRANŻA | ARCHITEKTURA | | | | |
| TOM | 5 - SEGMENT E | | | | |
| TYTUŁ RYSUNKU | PRZEKRÓJ FF-2 | | | | |
| DATA | 25.02.2011r. | SKALA | 1:50 | NR RYSUNKU | 6/15 |

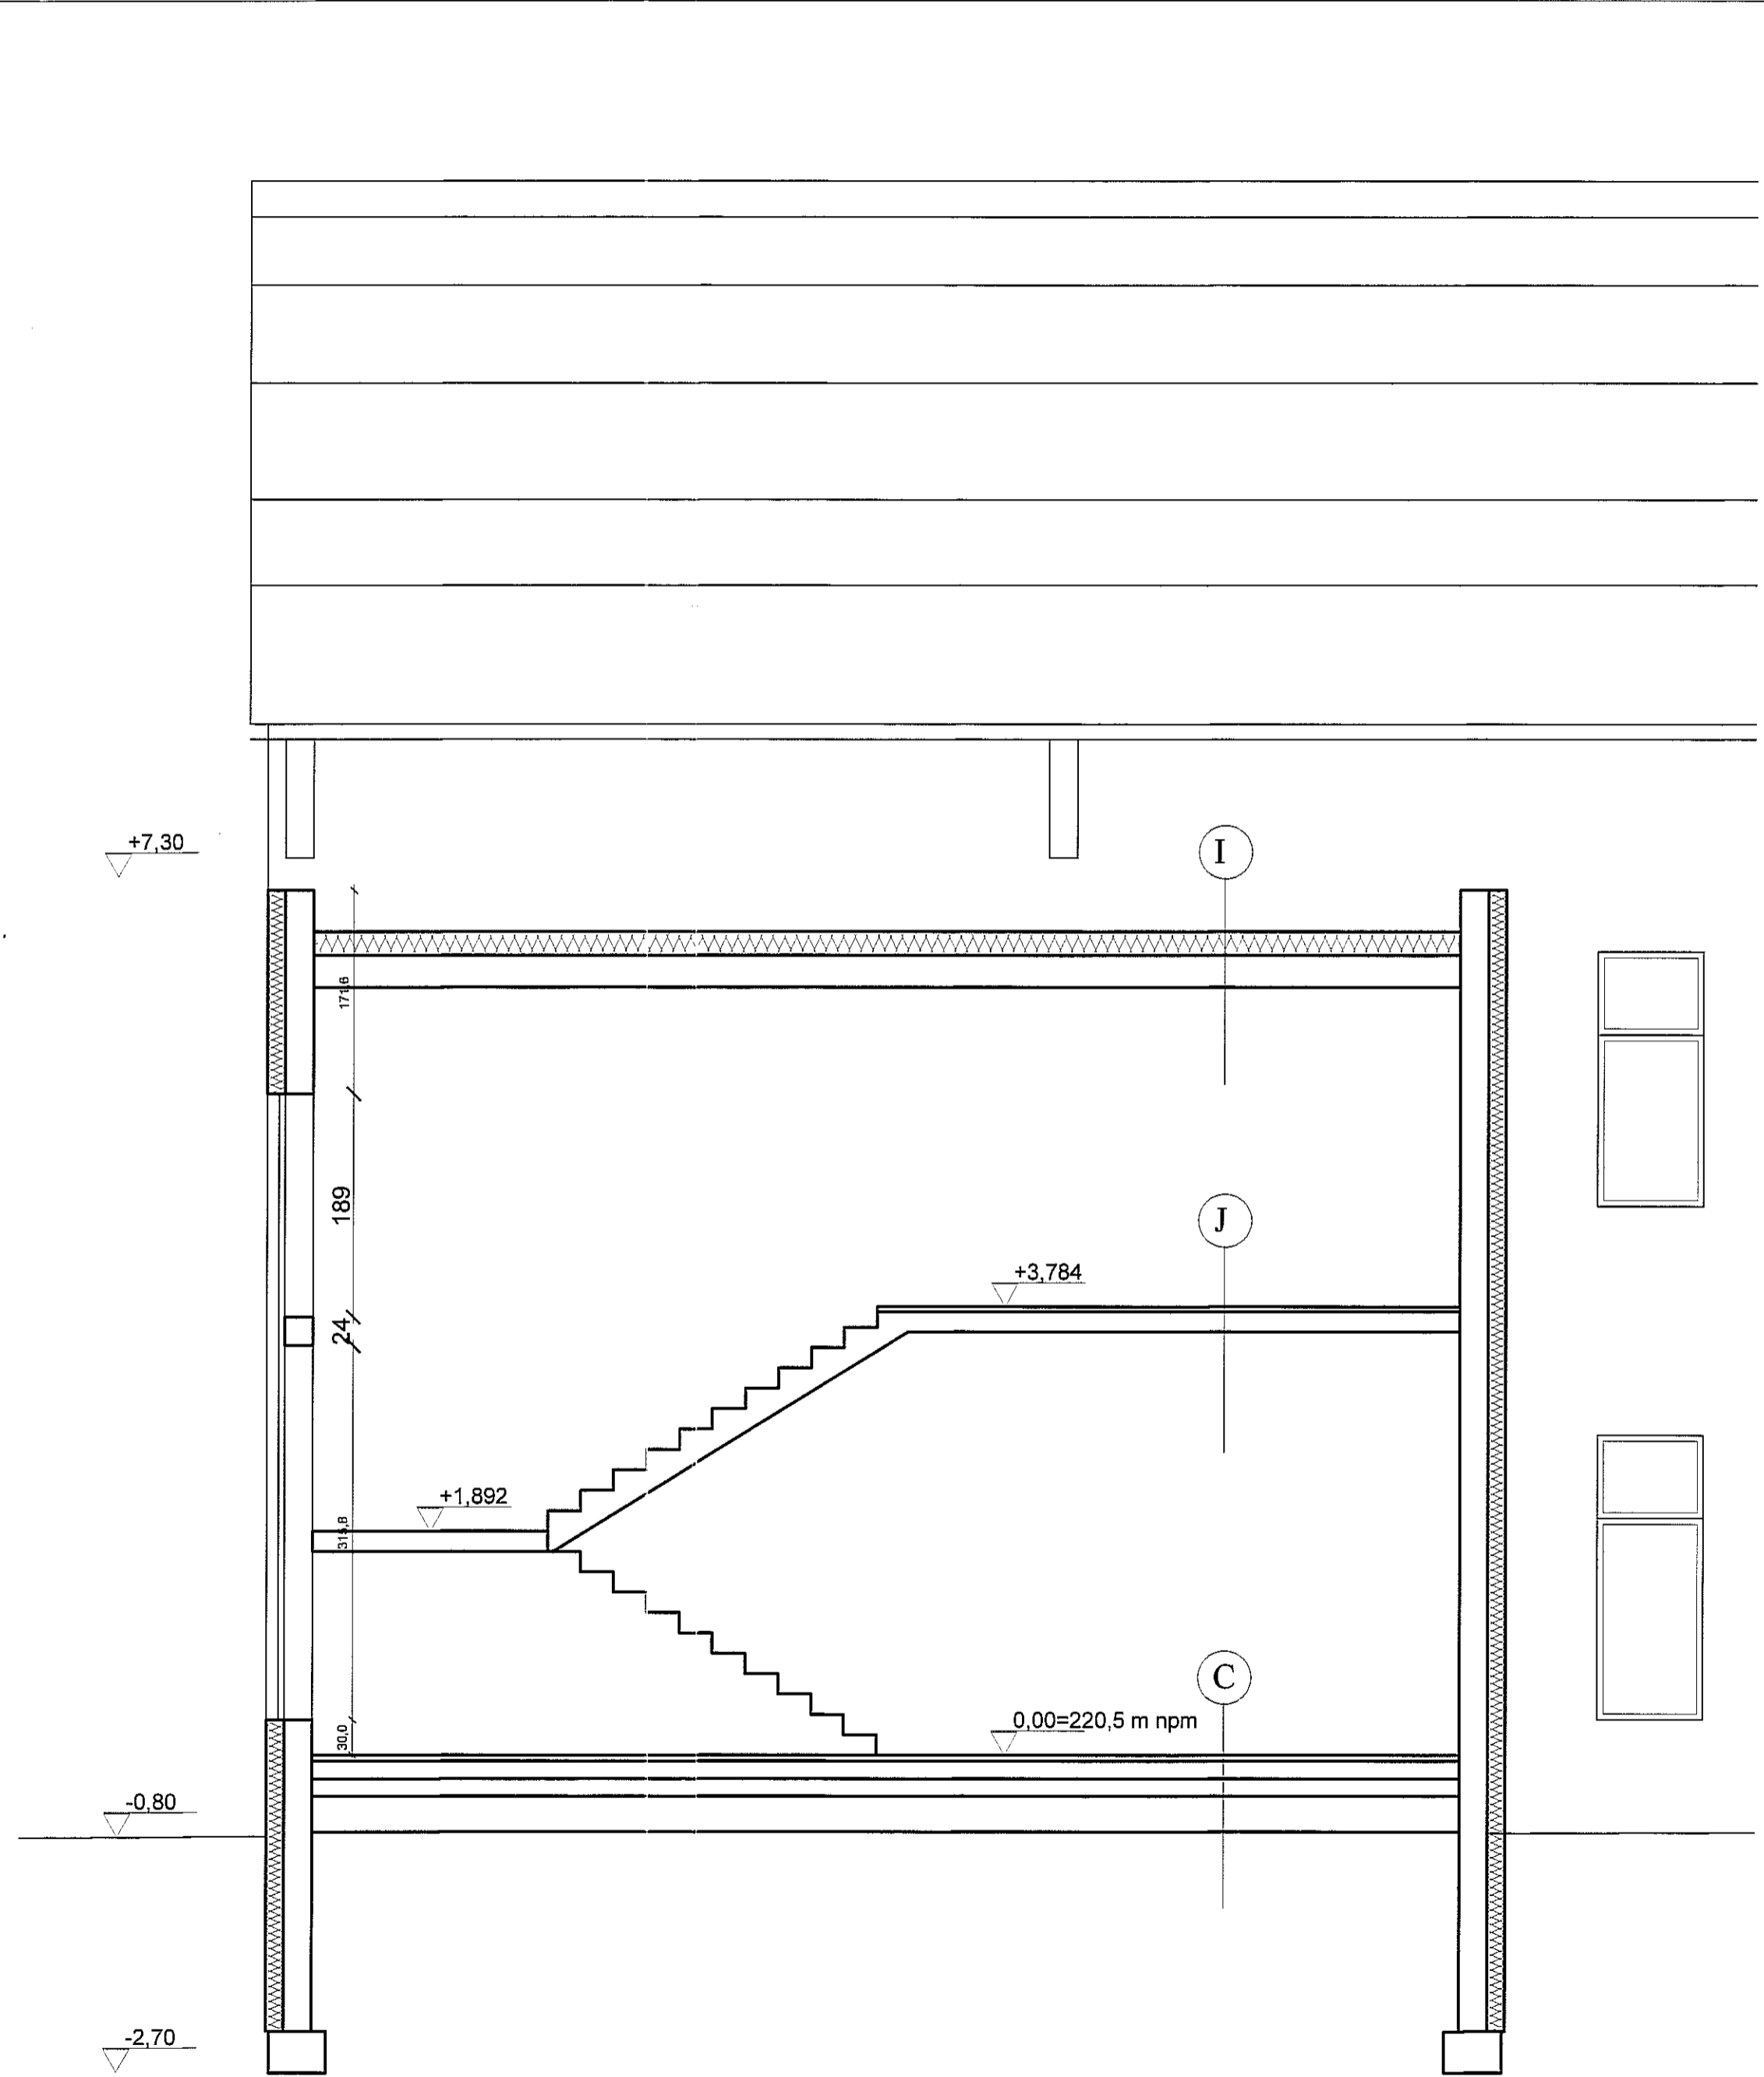

- C**
- posadzka wg opisu
 - warstwa wyrównawcza z zaprawy samopoziomującej
 - folia w płynie w pomieszczeniach mokrych
 - jastrych cem. - Ø 6mm 15x15cm gr. 4,5cm
 - folia izolacyjna PE
 - styropian FS20 gr. 15cm
 - 2x papa termozgrzewalna
 - płyta betonowa gr. 15 cm
 - podsypka piaskowa gr. 30 cm


- I**
- papa wierzchniego krycia
 - papa podkładowa
 - wełna mineralna 20cm
 - folia paroizolacyjna
 - płyta stropowa ze spadkiem

- J**
- posadzka wg opisu
 - warstwa wyrównawcza z zaprawy samopoziomującej gr. 1,5cm
 - płyta schodowa gr. 16cm

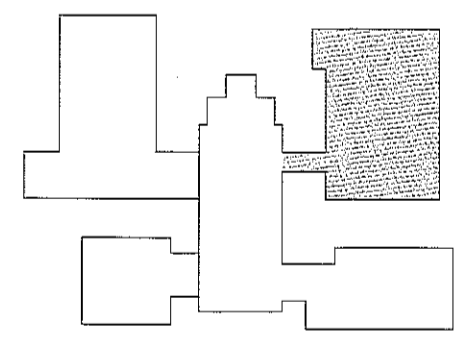

| | | | |
|--|-----------------------------------|--------------------|--------------------|
| JEDNOSTKA PROJEKTOWA MIASTOPROJEKT BYDGOSZCZ Sp. z o.o. BIURO PROJEKTOWO-BADAWCZE BUDOWNICTWA OGÓLNEGO 85-067 Bydgoszcz, ul. Jagiellońska 12a tel. centrala (052) 322 12 33, tel. fax (052) 322 14 34 www.miastoprojekt-bydgoszcz.pl | | | |
| INWESTYCJA Budowa budynku szkoły podstawowej z oddziałami przedszkolnymi wraz z zagospodarowaniem i uzbrojeniem terenu ul. Świerkowa, Lublin dz.nr 188.189.1/14.204/2.1/17 | | | |
| INWESTOR Urząd Miasta Lublin ul. Wieniawska 14 20-071 Lublin | | | |
| IMIĘ I NAZWISKO | | | |
| PROJEKTANT | mgr inż. arch. Alicja Kamieniarz | RGPI-Nr 7342/27/97 | <i>[Signature]</i> |
| OPRACOWAŁ | mgr inż. arch. K. Świąt-Grodowska | b.u. | <i>[Signature]</i> |
| SPRAWDZIŁ | mgr inż. arch. E. Essuman-Mensah | GP-KZ-7342/553/94 | <i>[Signature]</i> |
| STADIUM | PROJEKT WYKONAWCZY | | |
| BRANŻA | ARCHITEKTURA | | |
| TOM | 5 - SEGMENT E | | |
| TYTUŁ RYSUNKU | PRZEKRÓJ FF-1 | | |
| DATA | 25.02.2011r. | SKALA | 1:50 |
| | | NR RYSUNKU | 5/15 |


Rozwiązanie pokazane w
detalu:
'DETAL ROZWIĄZANIA
ATTYKI'

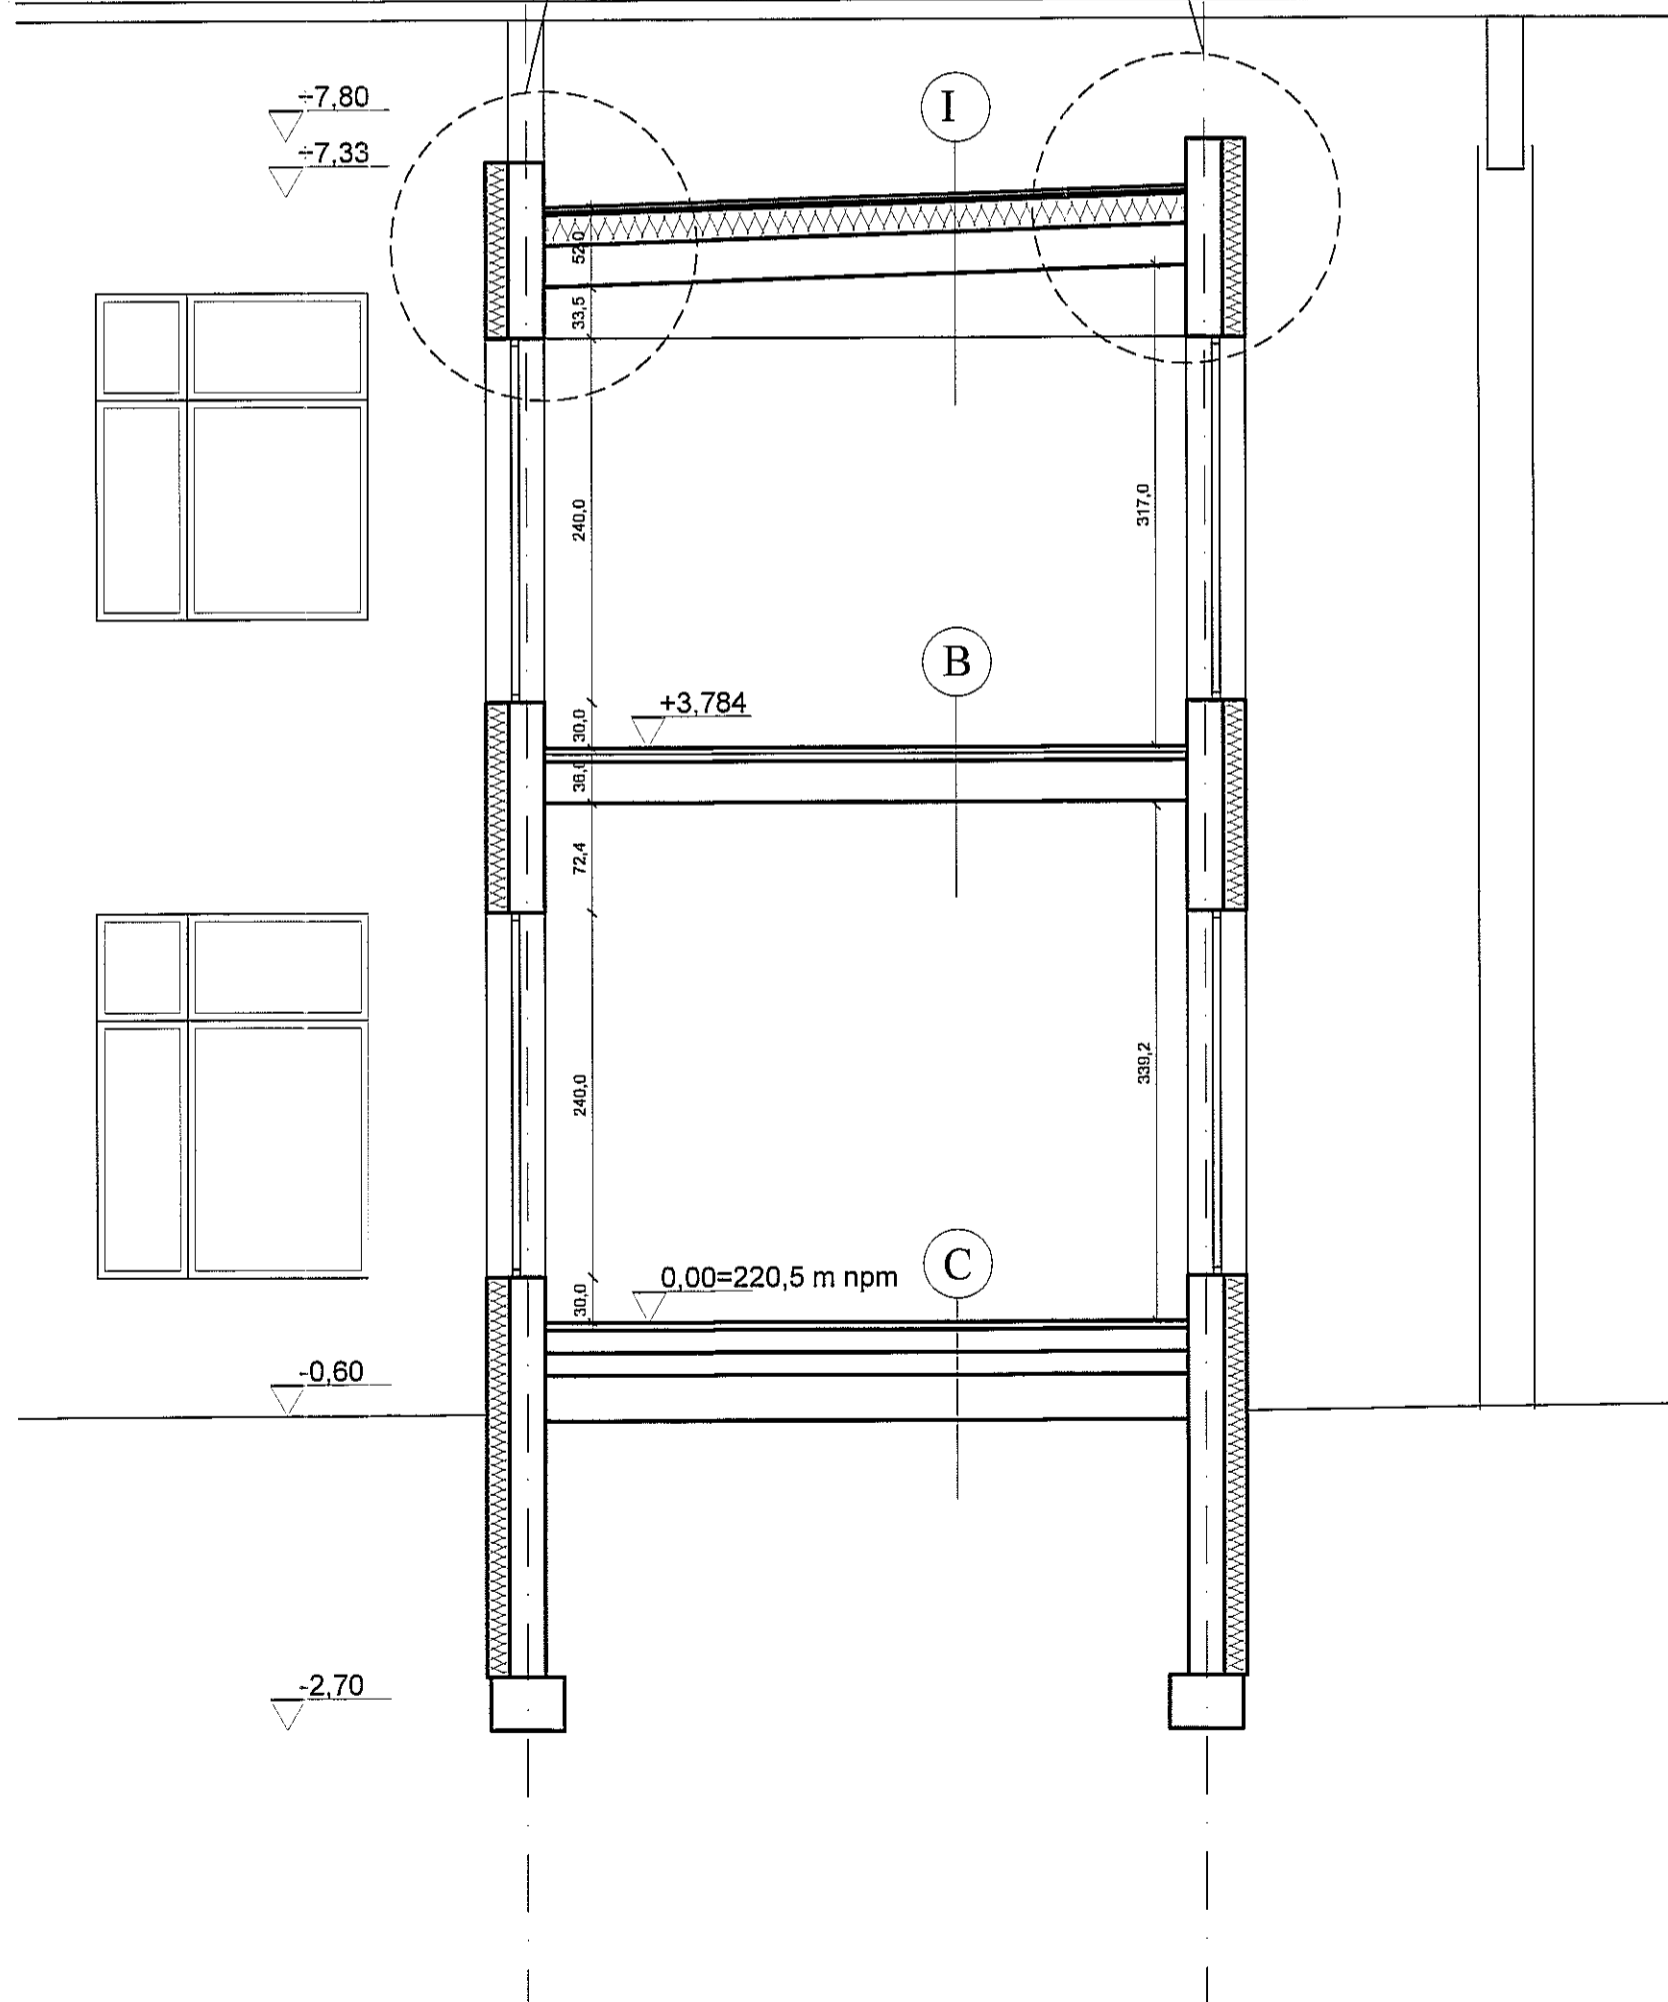


- C**
- posadzka wg opisu
 - warstwa wyrównawcza z zaprawy samopoziomującej
 - folia w płynie w pomieszczeniach mokrych
 - jastrych cem. - Ø 6mm 15x15cm gr. 4,5cm
 - folia izolacyjna PE
 - styropian FS20 gr. 15cm
 - 2x papa termozgrzewalna
 - płyta betonowa gr. 15 cm
 - podsypka piaskowa gr. 30 cm

- I**
- papa wierzchniego krycia
 - papa podkładowa
 - wełna mineralna 20cm
 - folia paroizolacyjna
 - płyta stropowa ze spadkiem

- J**
- posadzka wg opisu
 - warstwa wyrównawcza z zaprawy samopoziomującej gr. 1,5cm
 - płyta schodowa gr. 16cm

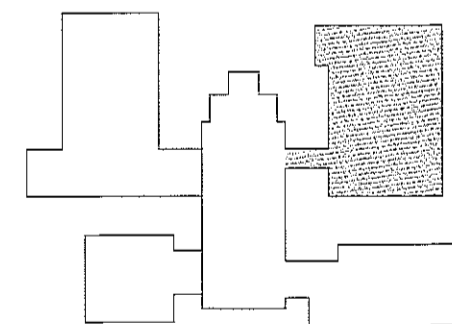

| | | | |
|---|----------------------------------|--------------------|------|
| JEDNOSTKA PROJEKTOWA MIASTOPROJEKT BYDGOSZCZ Sp. z o.o. BIURO PROJEKTOWO-BADAWCZE BUDOWNICTWA OGÓLNEGO 85-067 Bydgoszcz, ul. Jagiellońska 12a tel. centrala (052) 322 12 33, tel.fax (052) 322 14 34 www.miastoprojekt-bydgoszcz.pl | | | |
| INWESTYCJA Budowa budynku szkoły podstawowej z oddziałami przedszkolnymi wraz z zagospodarowaniem i uzbrojeniem terenu ul. Świerkowa, Lublin dz.nr 188, 189, 1/14, 204/2, 1/17 | | | |
| INWESTOR Urząd Miasta Lublin ul. Wieniawska 14 20-071 Lublin | | | |
| PROJEKTANT | mgr inż. arch. Alicja Kamieniarz | RGPI-Nr-7342/27/97 | |
| OPRACOWAŁ | mgr inż. arch. K.Świst-Grodowska | b.u. | |
| SPRAWDZIŁ | mgr inż. arch. E.Essuman-Mensah | GP-KZ-7342/553/94 | |
| STADIUM | PROJEKT WYKONAWCZY | | |
| BRANŻA | ARCHITEKTURA | | |
| TOM | 5 - SEGMENT E | | |
| TYTUŁ RYSUNKU | PRZEKRÓJ FF-2 | | |
| DATA | 25.02.2011r. | SKALA | 1:50 |
| | | NR RYSUNKU | 6/15 |

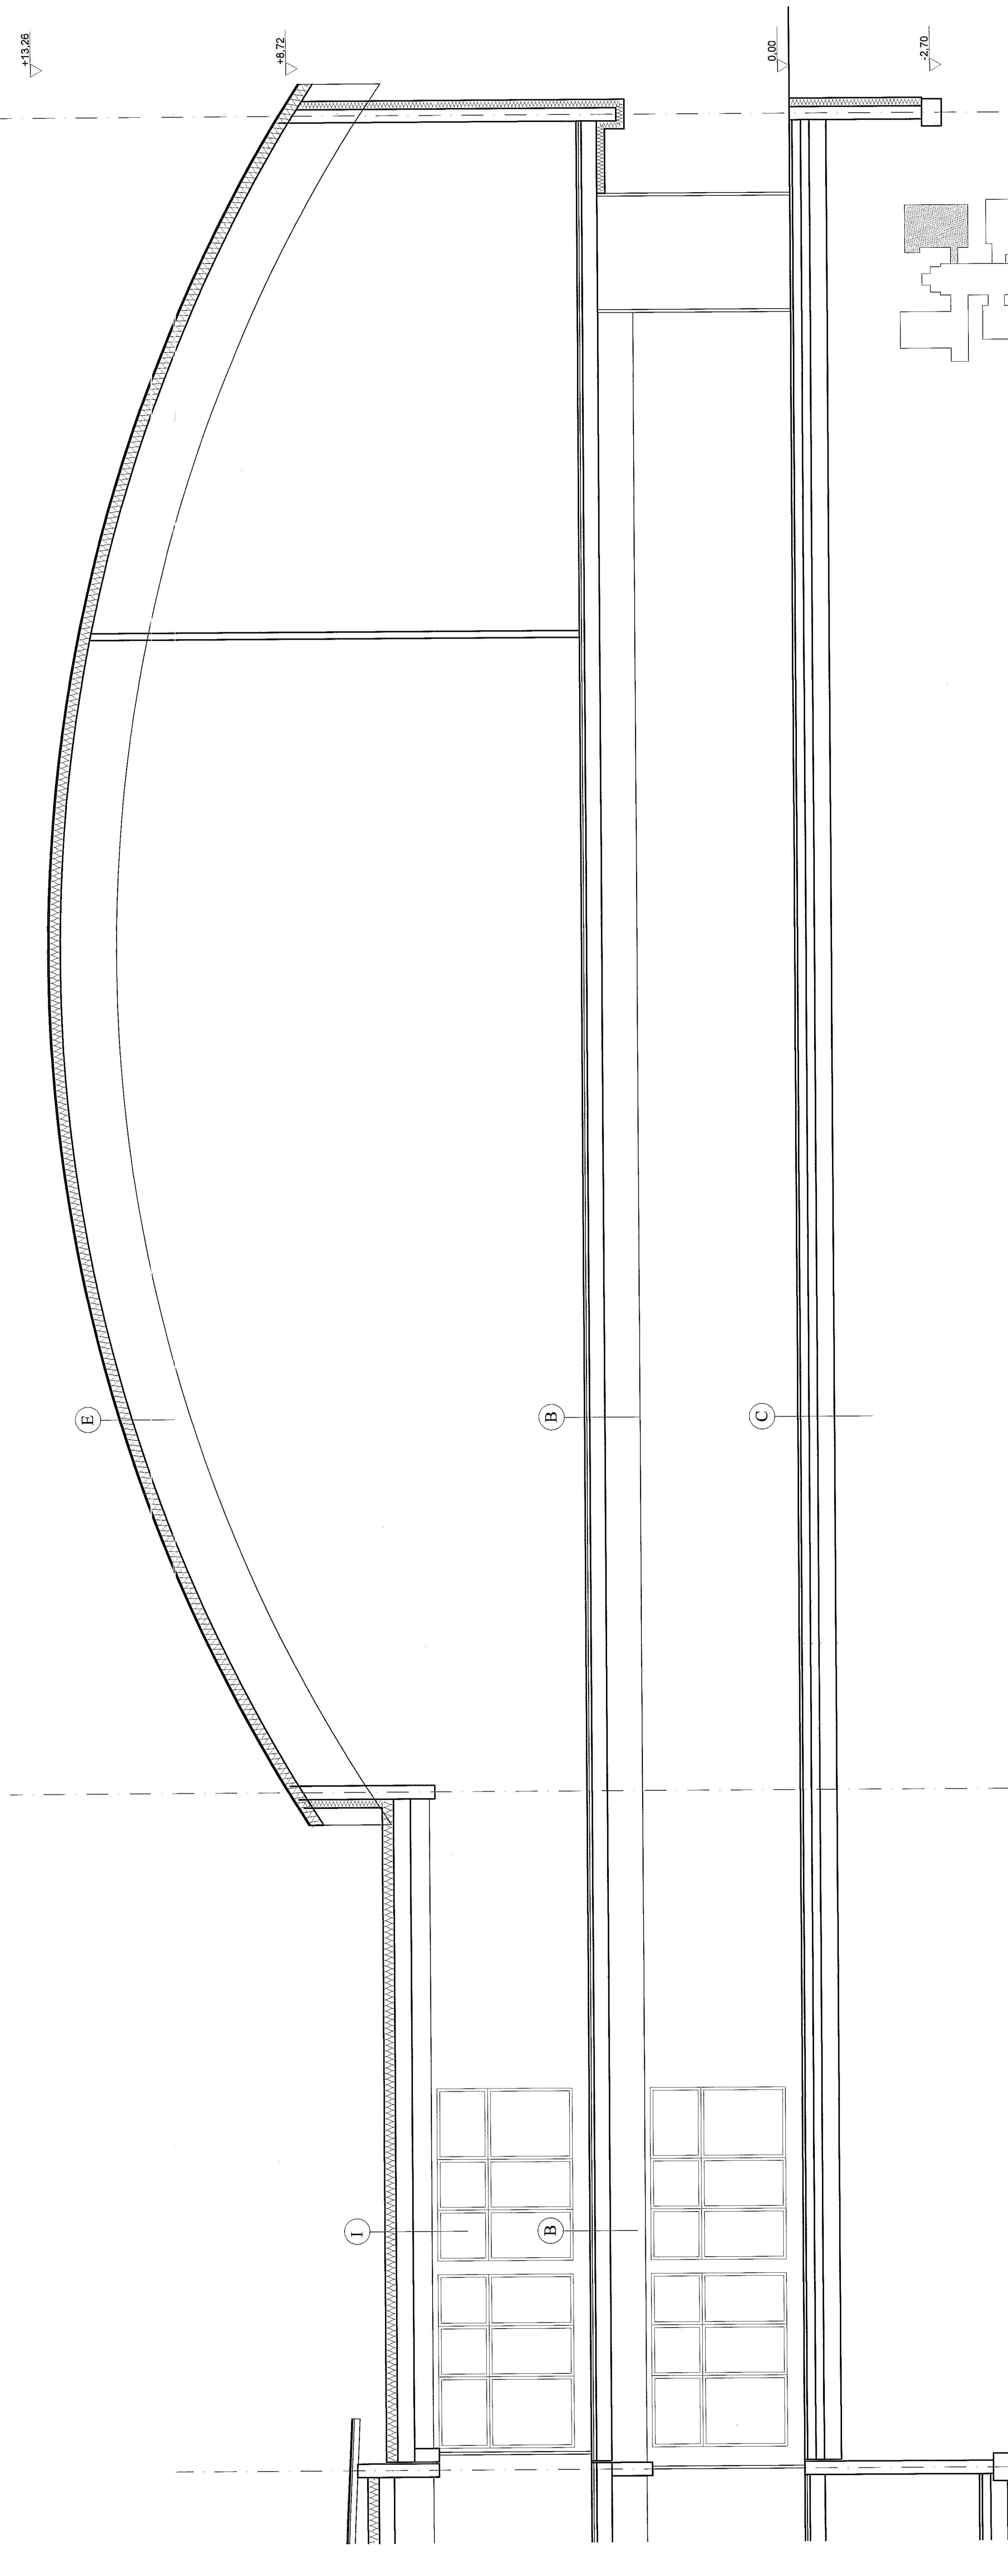

B

- posadzka wg opisu
- warstwa wyrownawcza z zaprawy samopoziomującej
- folia w płynie w pomieszczeniach mokrych gr. 3,5cm
- jastrych cem. - 6cmx1 15x15cm gr. 5cm
- folia izolacyjna PE
- styropian gr. 5cm
- (styropian akustyczny gr. 3 cm, na warstwie styropianu FS20 gr. 2 cm)
- paroizolacja
- strop z płyt sprężonych

C

- posadzka wg opisu
- warstwa wyrownawcza z zaprawy samopoziomującej
- folia w płynie w pomieszczeniach mokrych
- jastrych cem. - 6cmx1 15x15cm gr. 4,5cm
- folia izolacyjna PE
- styropian FS20 gr. 15cm
- 2x papa termoizolacyjna
- płyta betonowa gr. 15 cm
- podsypka płaskowa gr. 30 cm

E

- papa wierzchniego krycia
- papa podkładowa
- wełna mineralna 20cm
- folia paroizolacyjna
- blacha trapezowa
- dźwigary i płatwie z drewna klejonego

I

- papa wierzchniego krycia
- papa podkładowa
- wełna mineralna 20cm
- folia paroizolacyjna
- płyta stropowa ze spudkiem

BIURO PROJEKTOWO-BADAWCZE BUDOWNICTWA OGÓLNEGO
 ul. Świerkowa 14
 20-071 Lublin

INWESTYCJA Budowa Budynku szkoly podsiawowej z oddzieleni przedszkolnymi wraz z zagospodarowaniem i uzojeniem terenu

INWESTOR J. Swietkowi Lublin, ul. Świerkowa 14, 20-071 Lublin

PROJEKTANT mgr inż. arch. Aleksa Kamiernarz [KCP] 144749427197

OPRACOWAL mgr inż. arch. K. Swiet-Grodowska

SPRAWOZIL mgr inż. arch. E. Eszuman-Mienah [CP-127-732/553/94]

STADIUM PROJEKT WYKONAWCZY

BRANZA ARCHITEKTURA


TOM 5 - SEGMENT E


TYTUL RYSUNKU PRZEKRÓJ HH

DATA 25.02.2011r.


SKALA 1:50

STRONA 7/15

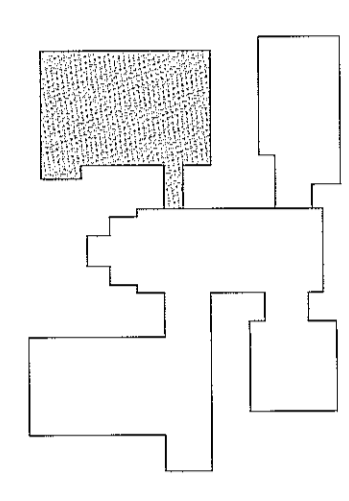


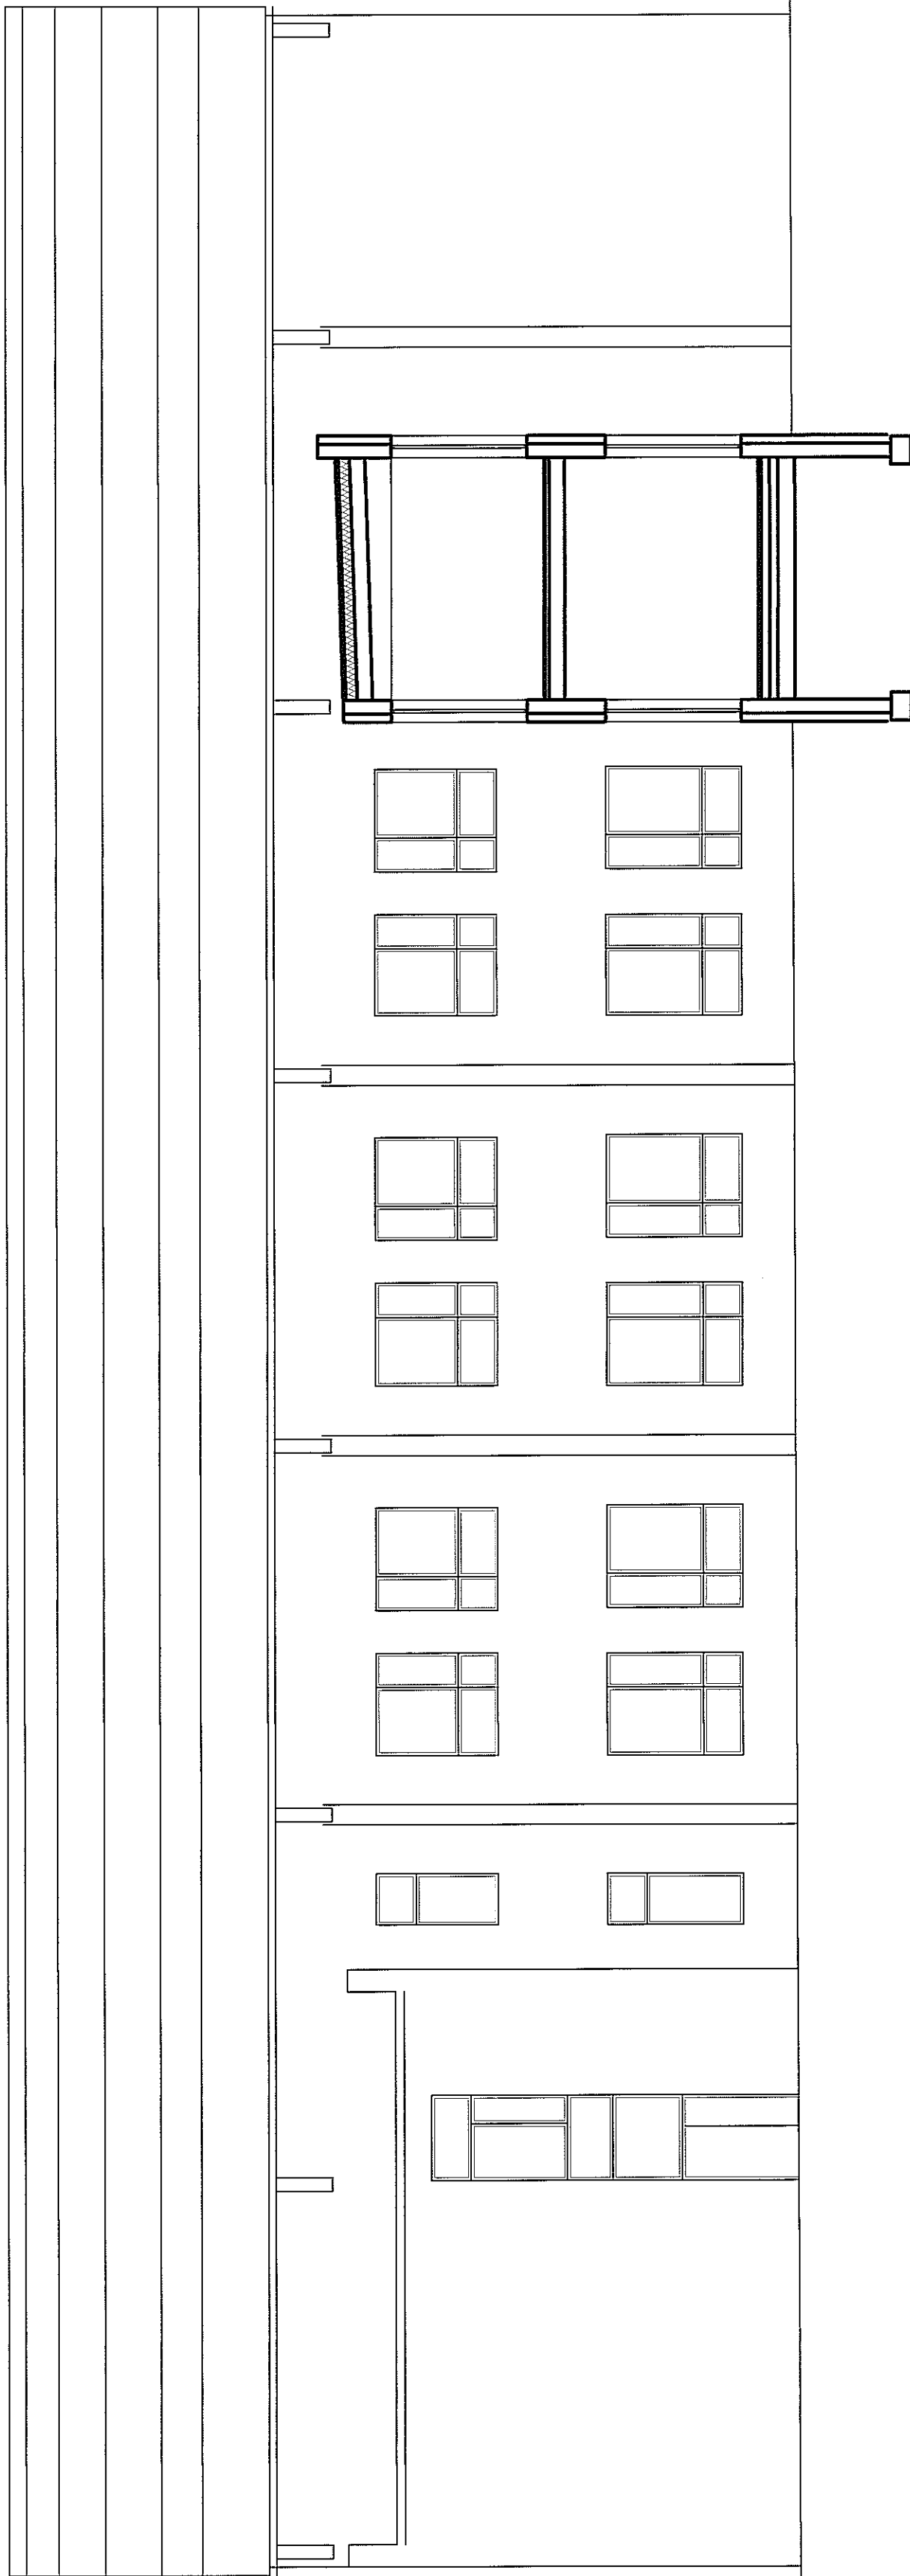


WSCHODNIA

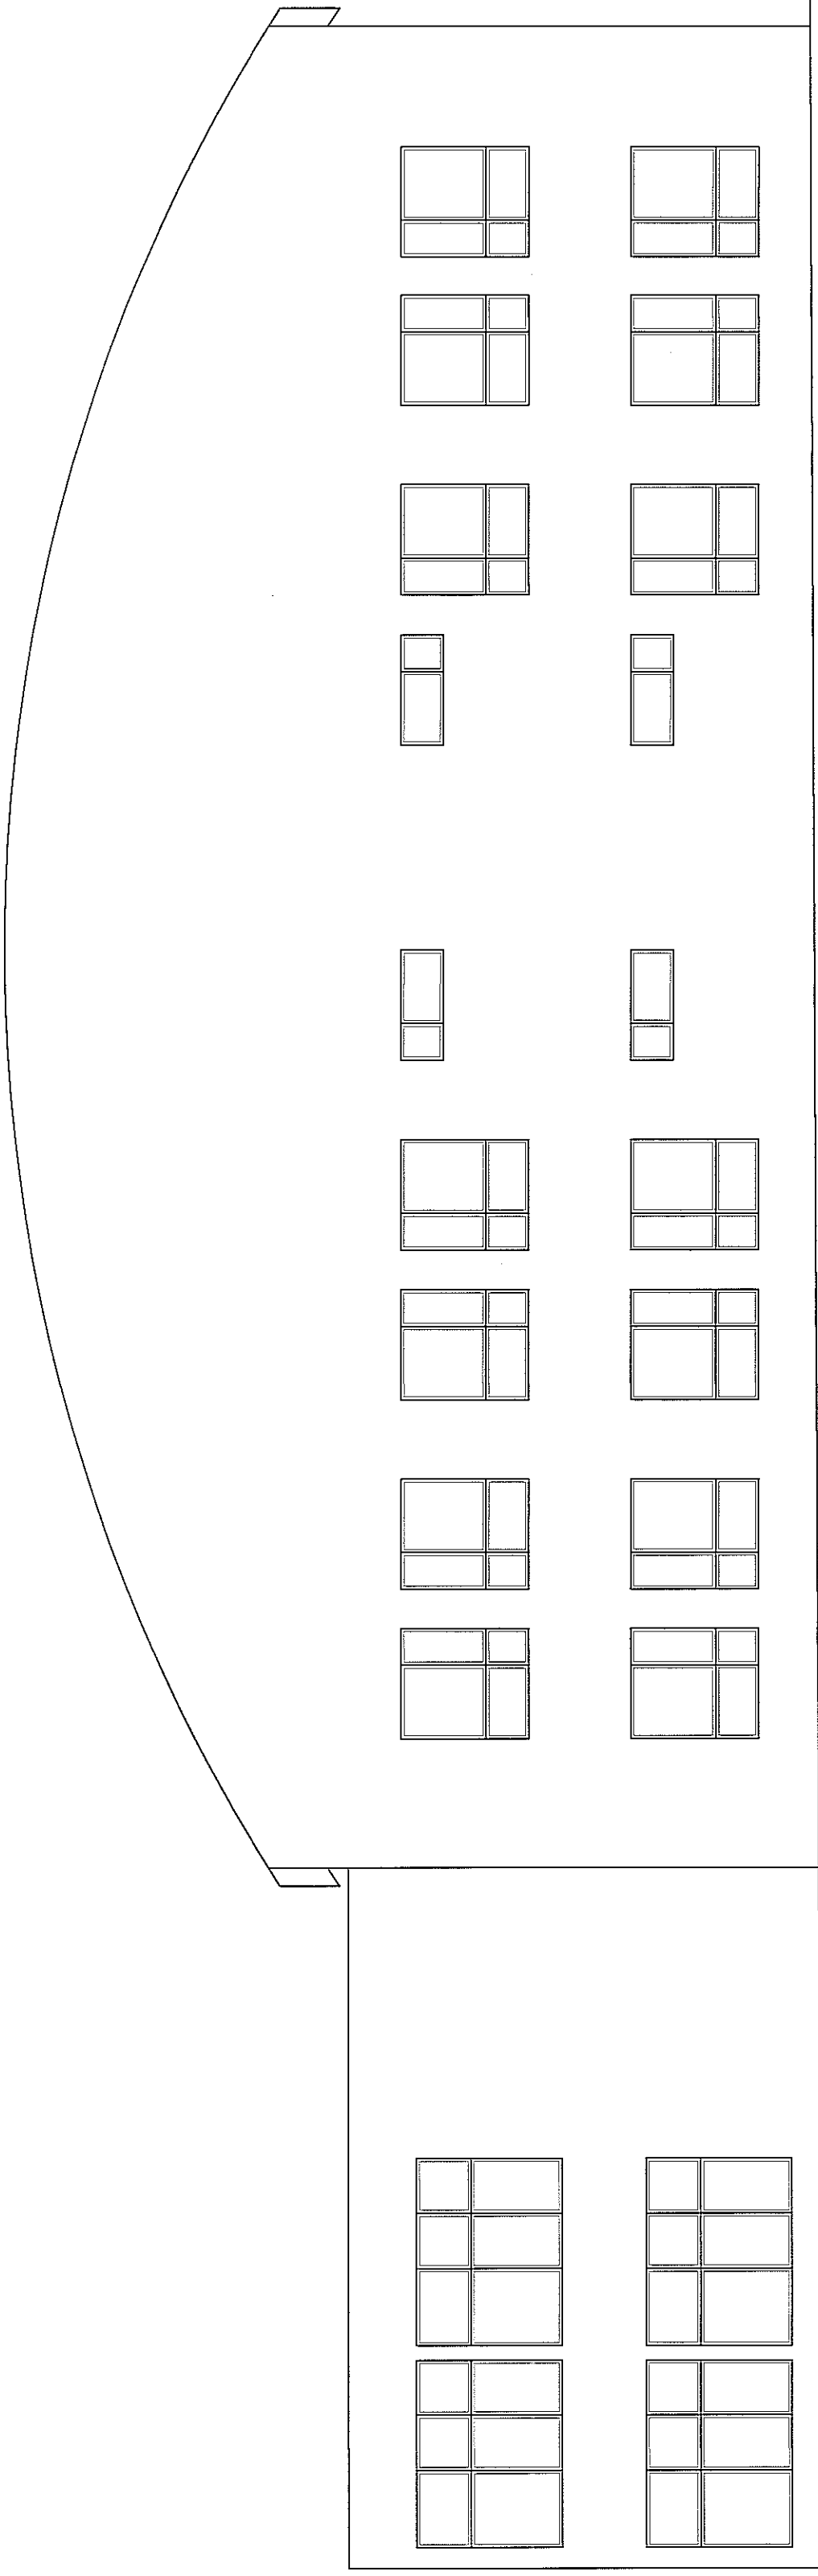
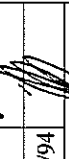



POŁUDNIOWA

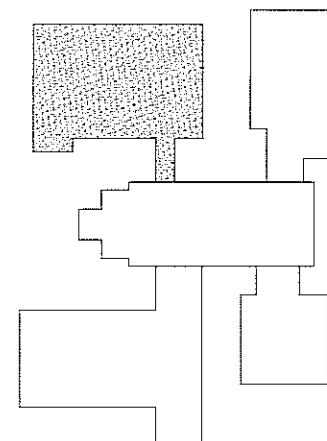



MIASTO PROJEKT BYDGOSZCZ SA z o.o.
 BIURO PROJEKTOWO-BADAWCZE BUDOWNICTWA OGÓLNEGO
 85-087 Bydgoszcz, ul. Jagiellońska 12b
 tel. centrala (052) 322 12 33, tel/fax (052) 322 14 34
 www.miprjkt.com.pl

INWESTYCJA: Budowa budynku szkoły podstawowej z oddzieleniem przedszkolnym wraz z zagospodarowaniem i uzbrojeniem terenu
INWESTOR: Urząd Miasta Lublin
 ul. Świerkowska, Lublin, Gz. nr. 188, 17/14, 20/12, 1/17
 20-071 Lublin


| IMIĘ I NAZWISKO | NUMER | PODPIŚĆ |
|-----------------------------------|--------------------|--|
| mgr inż. arch. Alicja Kamieniarz | KGPI-V-7342-27/97 |  |
| mgr inż. arch. K. Świąt-Grodowska | d.u. | |
| mgr inż. arch. E. Essuman-Mensah | GP-K-Z-73-42/53/94 |  |
| PROJEKT WYKONAWCZY | | |
| ARCHITEKTURA | | |
| 5 - SEGMENT E | | |
| Tytuł rysunku ELEWACJE 1 | | |
| DATA | 25.02.2011r. | STRONA |
| | | WYKONANIE |
| | | 8/15 |

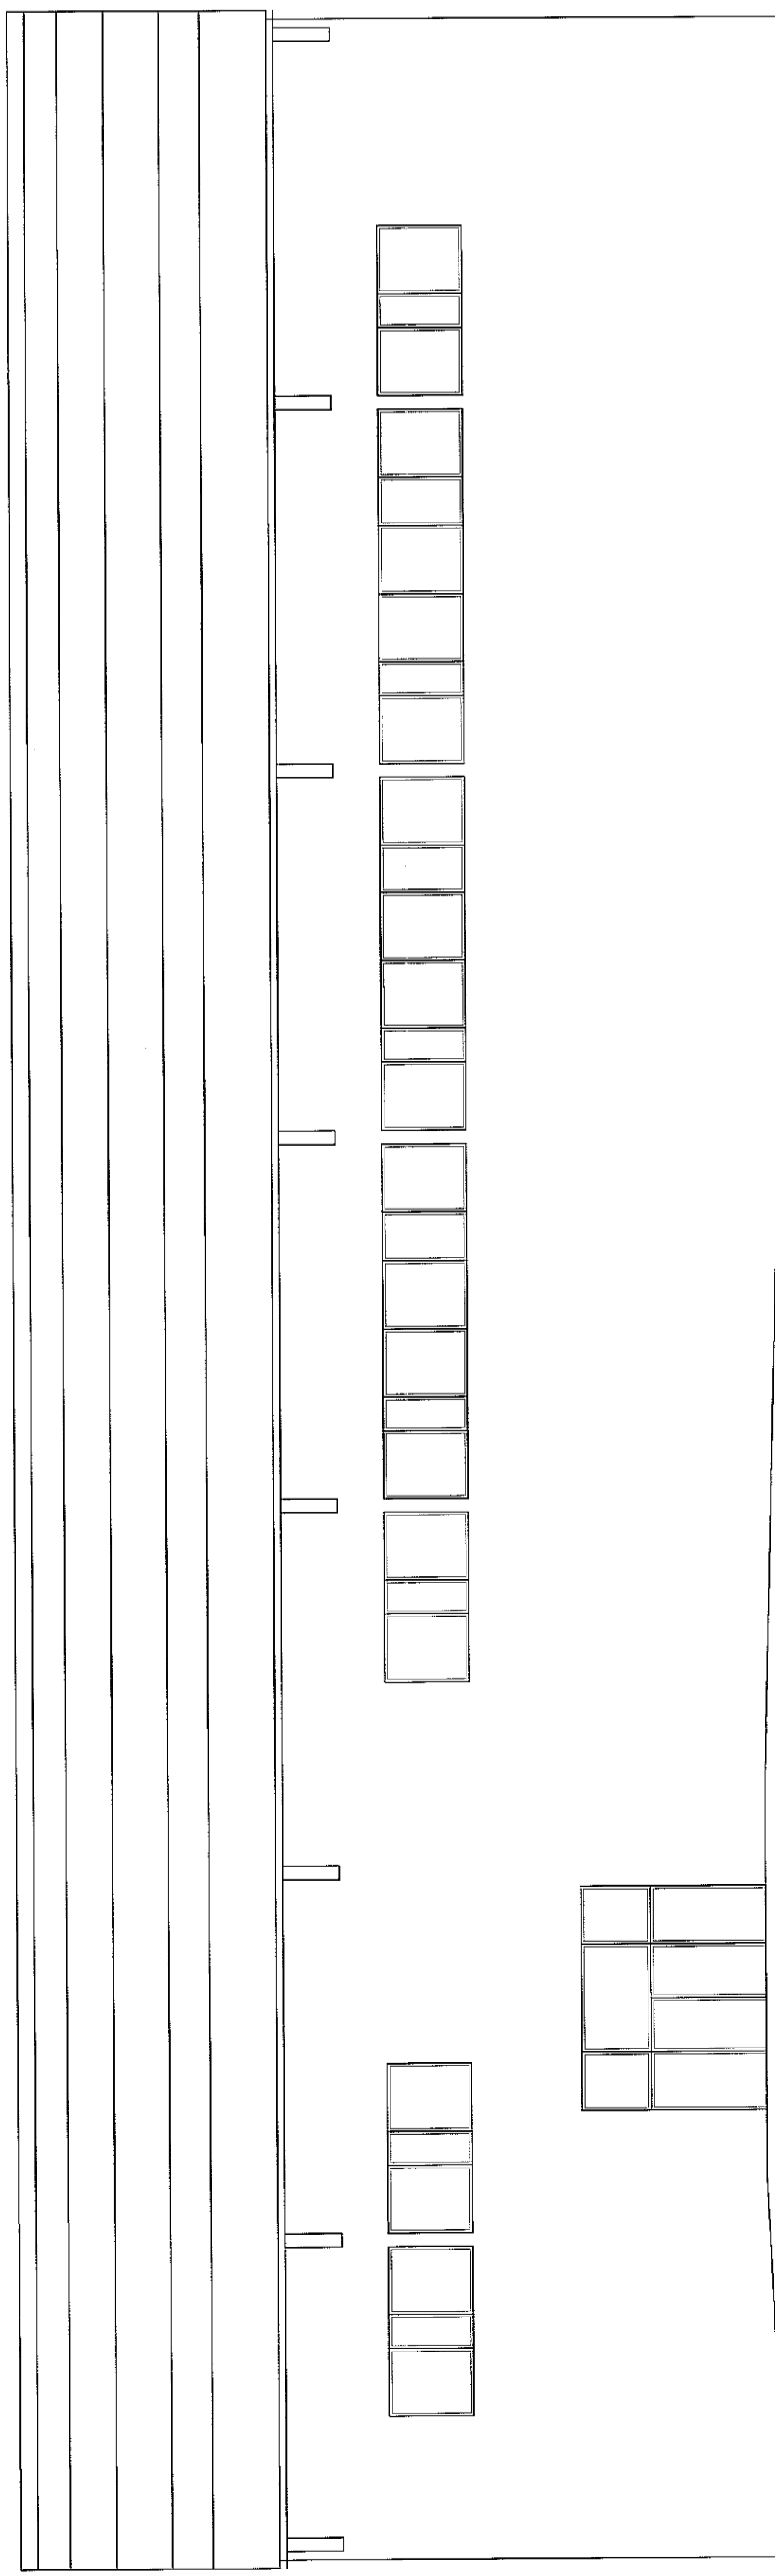


ZACHODNIA

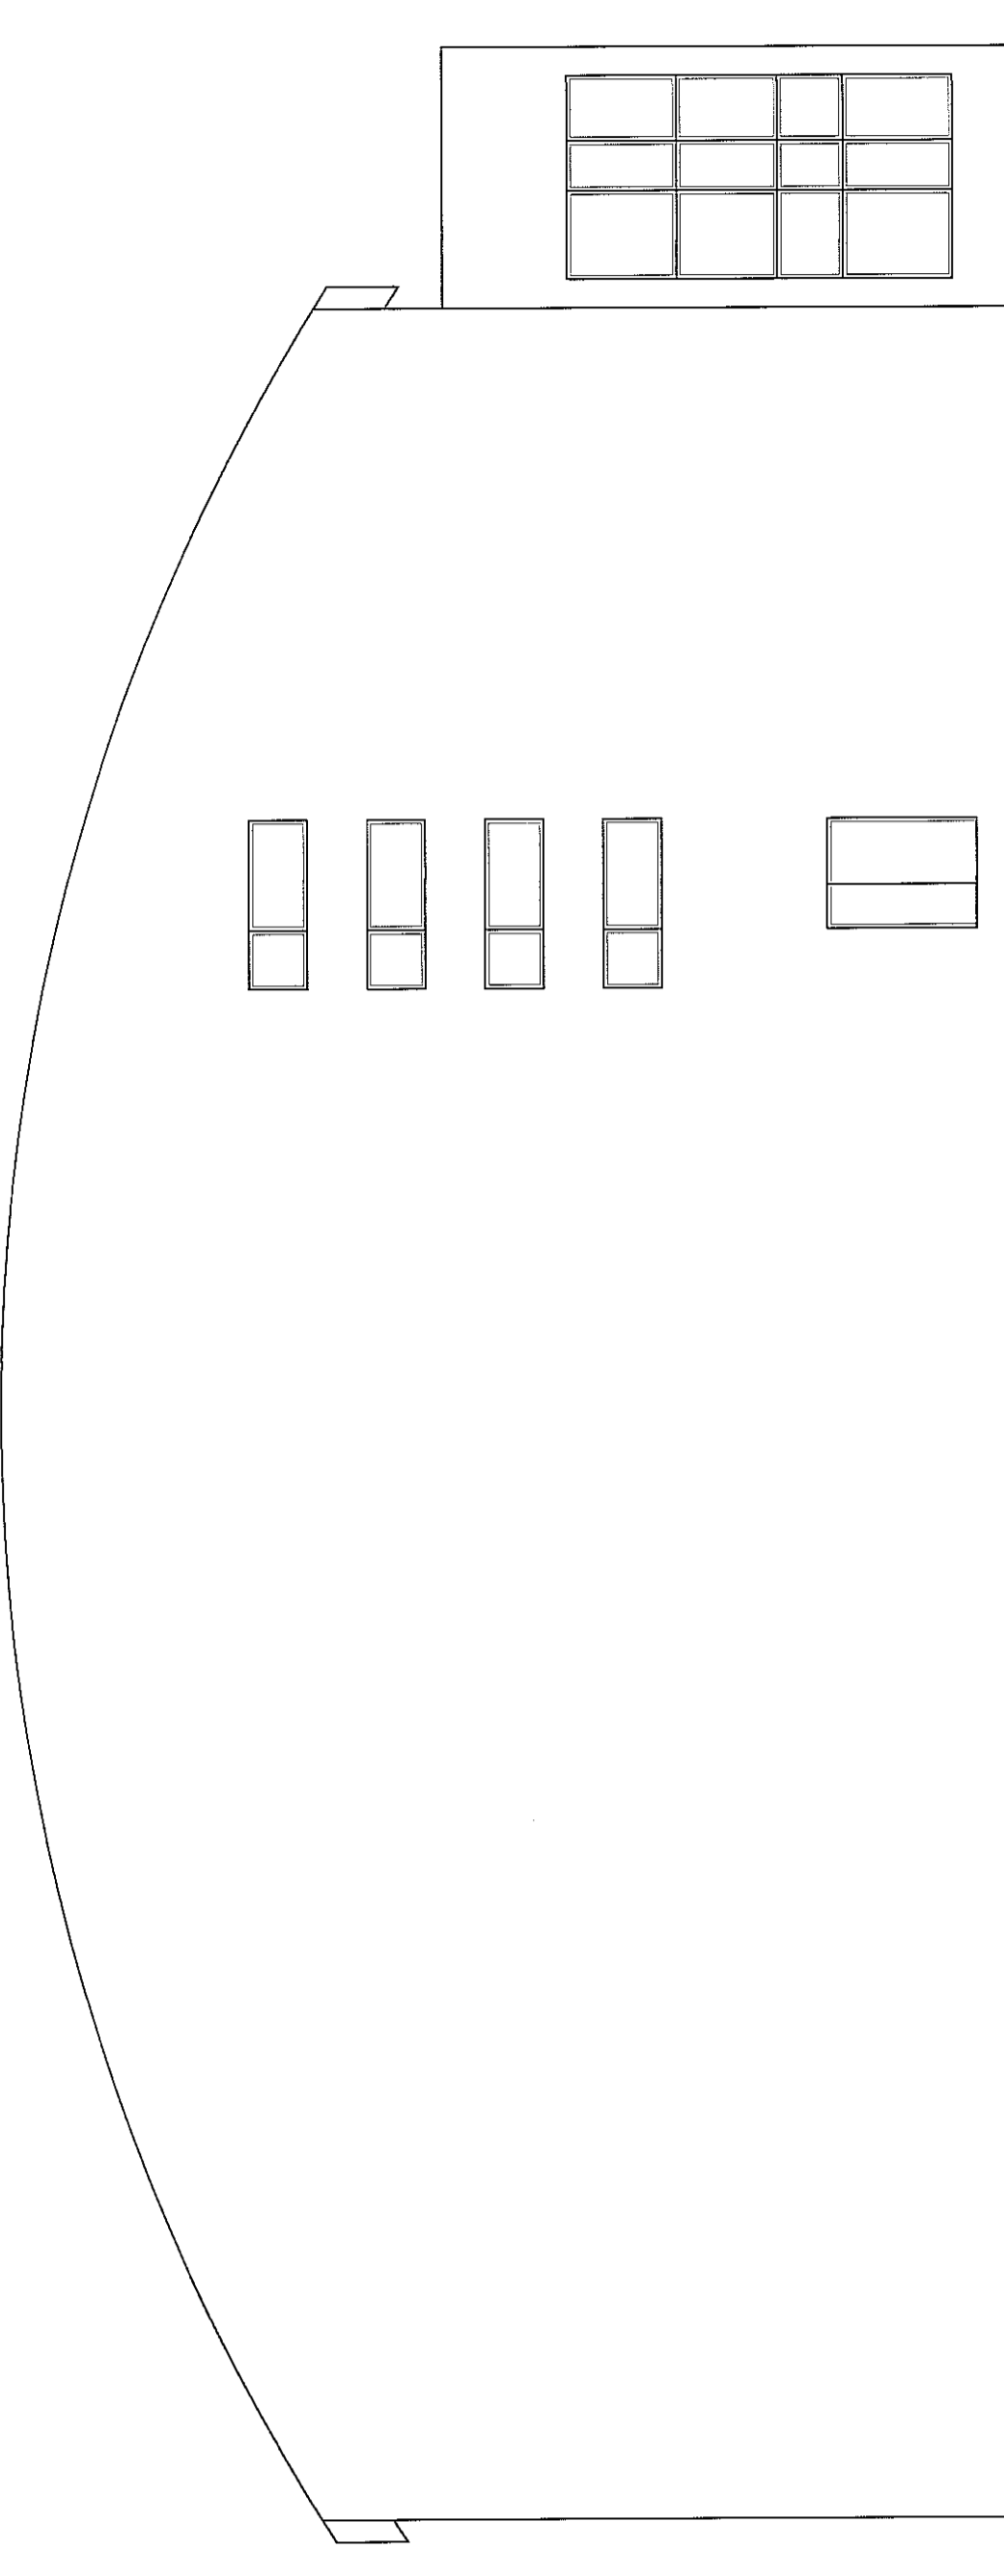


PÓLNOCNIA

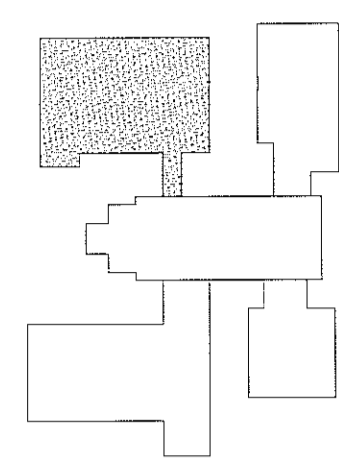



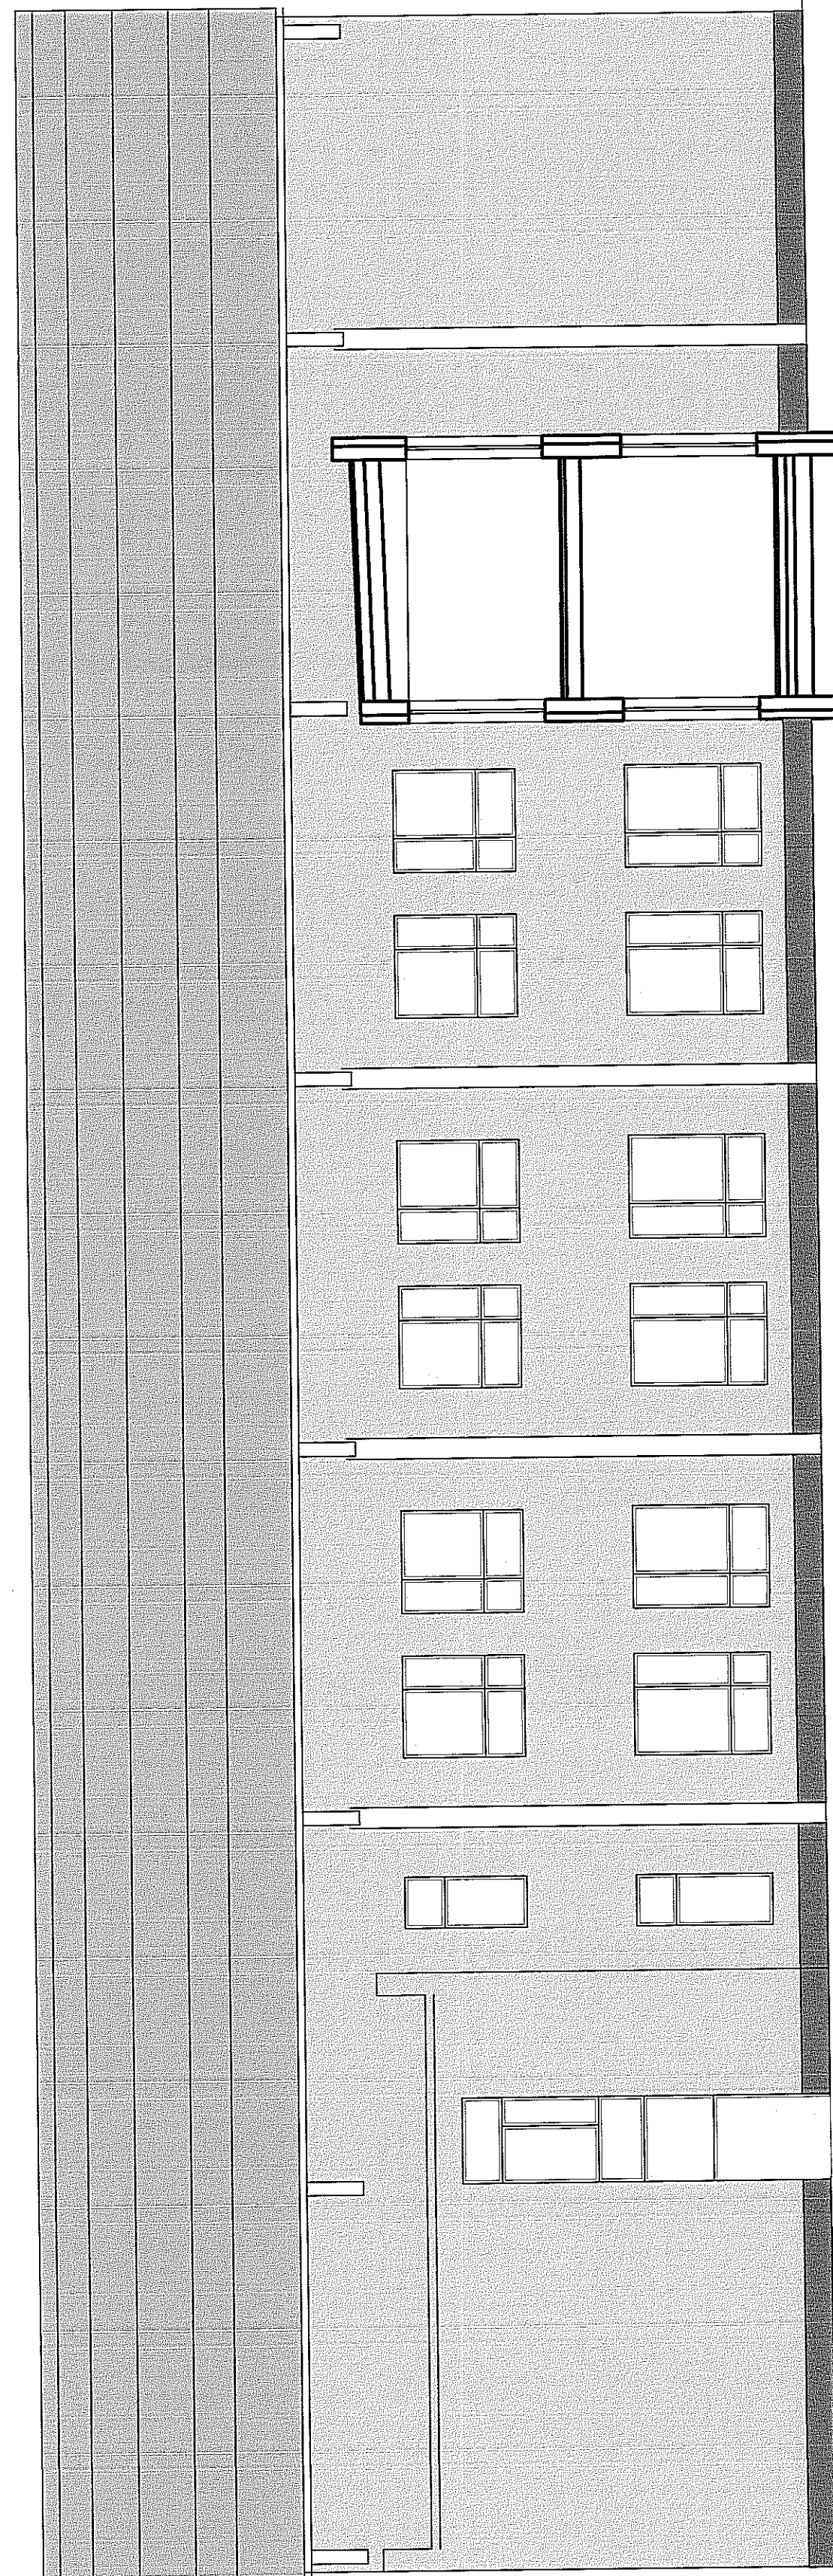


| | |
|---|--|
| <p>MIASTO PROJEKT BYDGOSZCZ S.P. z o.o. BIURO PROJEKTOWO-BADAWCZE BUDOWNICTWA OGÓLNEGO ul. Centralna 652/322 12 33, tel./fax (022) 322 14 34 www.miastoprojekt-bydgoszcz.pl</p> | |
| <p>INWESTYCJA Budowa budynku szkoły podstawowej z oddziałami przedszkolnymi wraz z zagospodarowaniem i uzbrojeniem terenu ul. Świerkowa, Lublin dz.nr.188,189,1/14,204/2,1/17</p> | |
| <p>INWESTOR Urząd Miasta Lublin ul.Wienawska 14 20-071 Lublin</p> | |
| PROJEKTANT | mgr inż. arch. Alicja Kamieniarska RGPI-V-7342-27/97 |
| OPRACOWAŁ | mgr inż. arch. K.Świąt-Grodowska b.u. |
| SPRAWDZIŁ | mgr inż. arch. E.Essuman-Mensah(GP-KZ-7342/553/94) |
| STADIUM | PROJEKT WYKONAWCZY |
| BRANŻA | ARCHITEKTURA |
| TOM | 5 - SEGMENT E |
| TYTUŁ RYSUNKU | ELEWACJE 2 |
| DATA | 25.02.2011r. |
| SKALA | |
| INSTRUMENT | |
| STRONA | 9 / 15 |

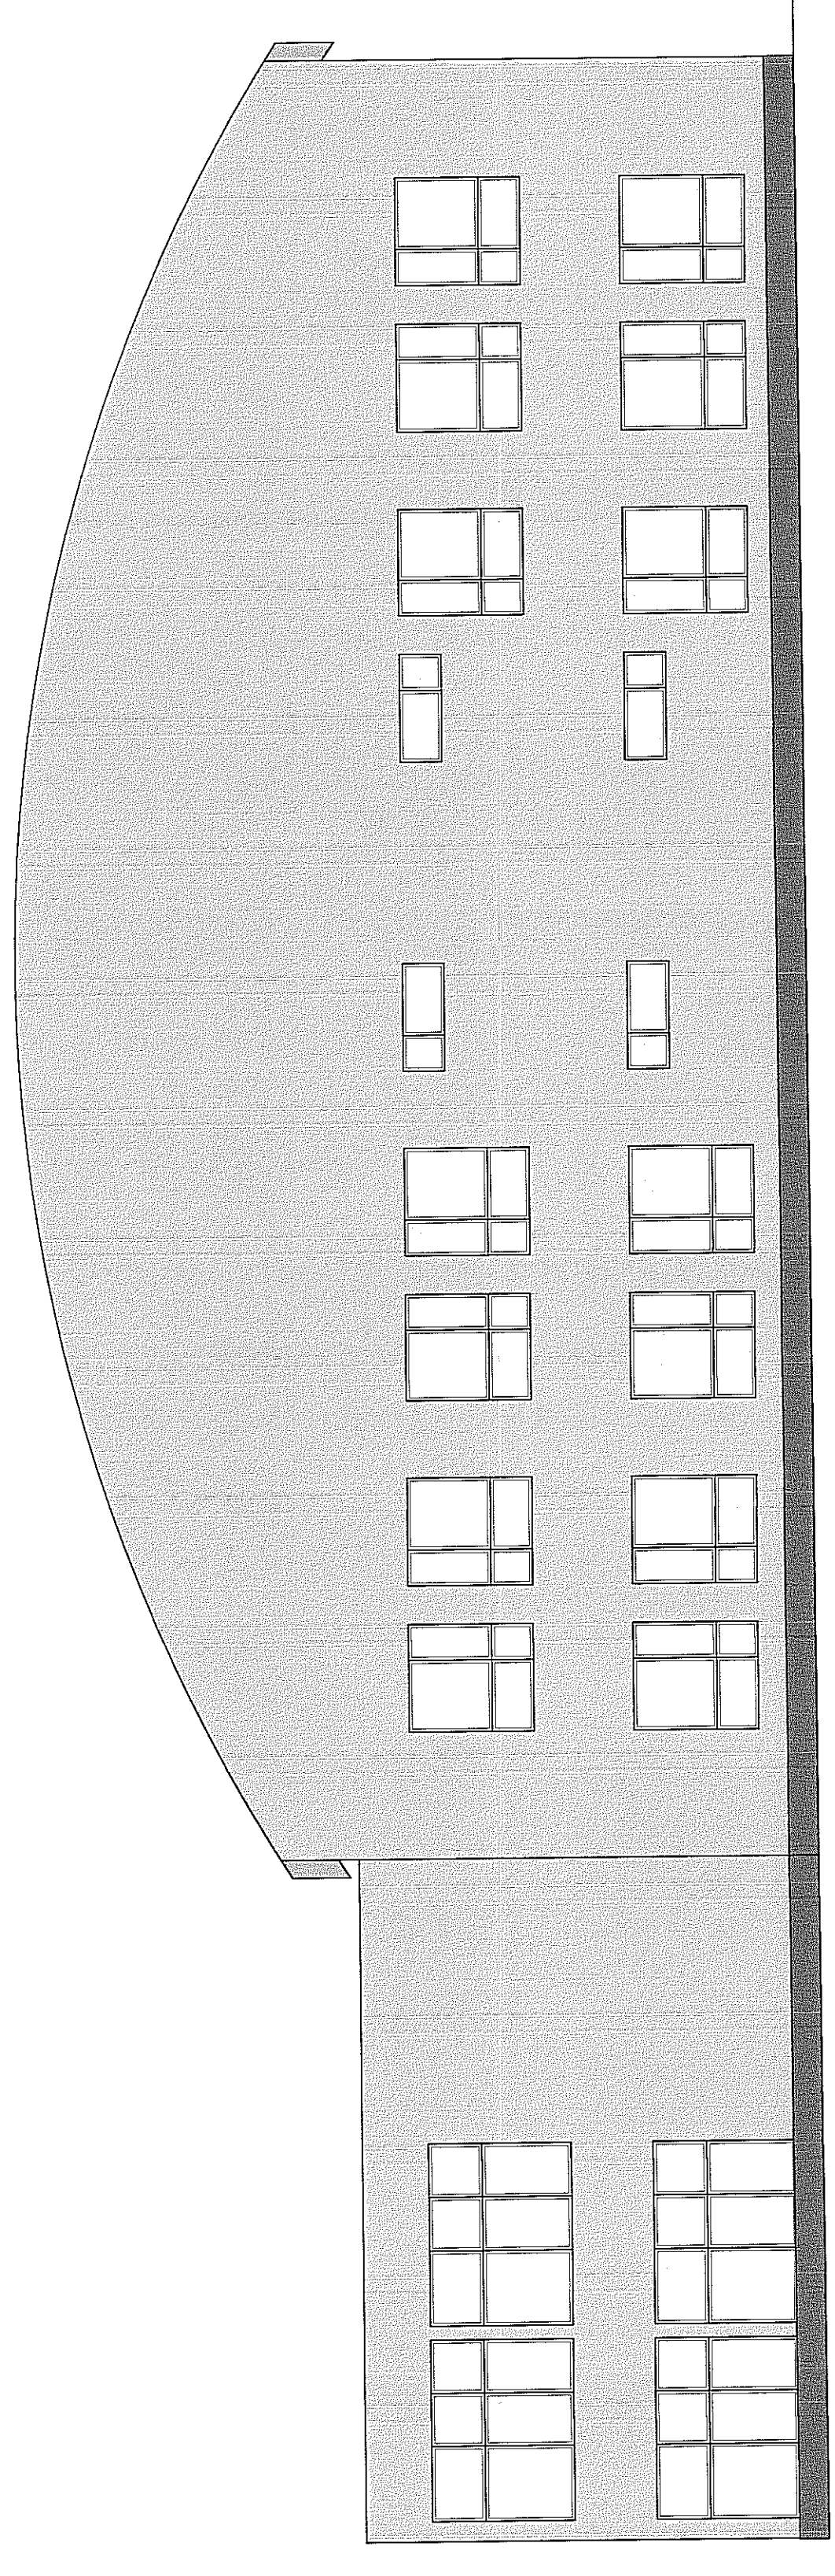






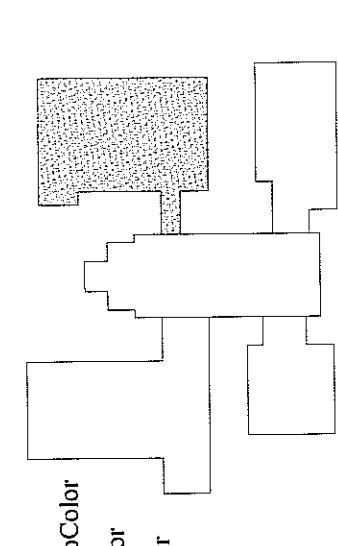
WSCHODNIA



POŁUDNIOWA

- KOLORY ZASADNICZE**
-  brzoskwinowy np. 31403 StoColor
 -  pistacjowy np.3112 StoColor
 -  jasnomałinowy np.32312 StoColor
 -  miodowy np.31303 StoColor
 -  jasnołkawowy np.32335 StoColor

- KOLORY COKOŁÓW**
-  ciemnobrzoskwinowy np. 31440 StoColor
 -  ciemnopistacjowy np. 31120 StoColor
 -  ciemnomalinowy np. 31320 StoColor
 -  ciemnomiodowy np. 31340 StoColor
 -  ciemnołkawowy np. 32330 StoColor




BIURO PROJEKTOWE
WYSTĘPIENIA
BIURO PROJEKTOWO-BADAWCZE BUDOWNICTWA OGÓLNEGO
 ul. Świerkowa, Lublin, dz. nr. 185, 1/1d, 20/4/2, 1/17
 tel. centrala (052) 322 12 33, tel. fax (052) 322 14 34
 www.misprojekt.pl

INWESTYCJA: Budowa budynku szkoły podstawowej z oddziałami przedszkolnymi wraz z zagospodarowaniem i urządzeniem terenu


INWESTOR: Urząd Miasta Lublin

| | | | |
|---------------|------------------------------------|-------------------|-------------------|
| PROJEKTANT | mgr inż. arch. Alicja Karmienarz | REGISTRACJA | RGPII-V-7342-2797 |
| OPRACOWAŁ | mgr inż. arch. K. Świątk-Grodowska | bi.u.l. | |
| SPRAWDZIŁ | mgr inż. arch. E. Essuman-Mensah | GP-KZ-7342/533/94 | |
| STADIUM | PROJEKT WYKONAWCZY | | |
| BRANŻA | ARCHITEKTURA | | |
| TOM | 5 - SEGMENT E | | |
| TYTUŁ RYSUNKU | ELEWACJE 1 | | |

DATA: 25.02.2011r. SKALA: 1:100 METRYCZKA: 4b / 15

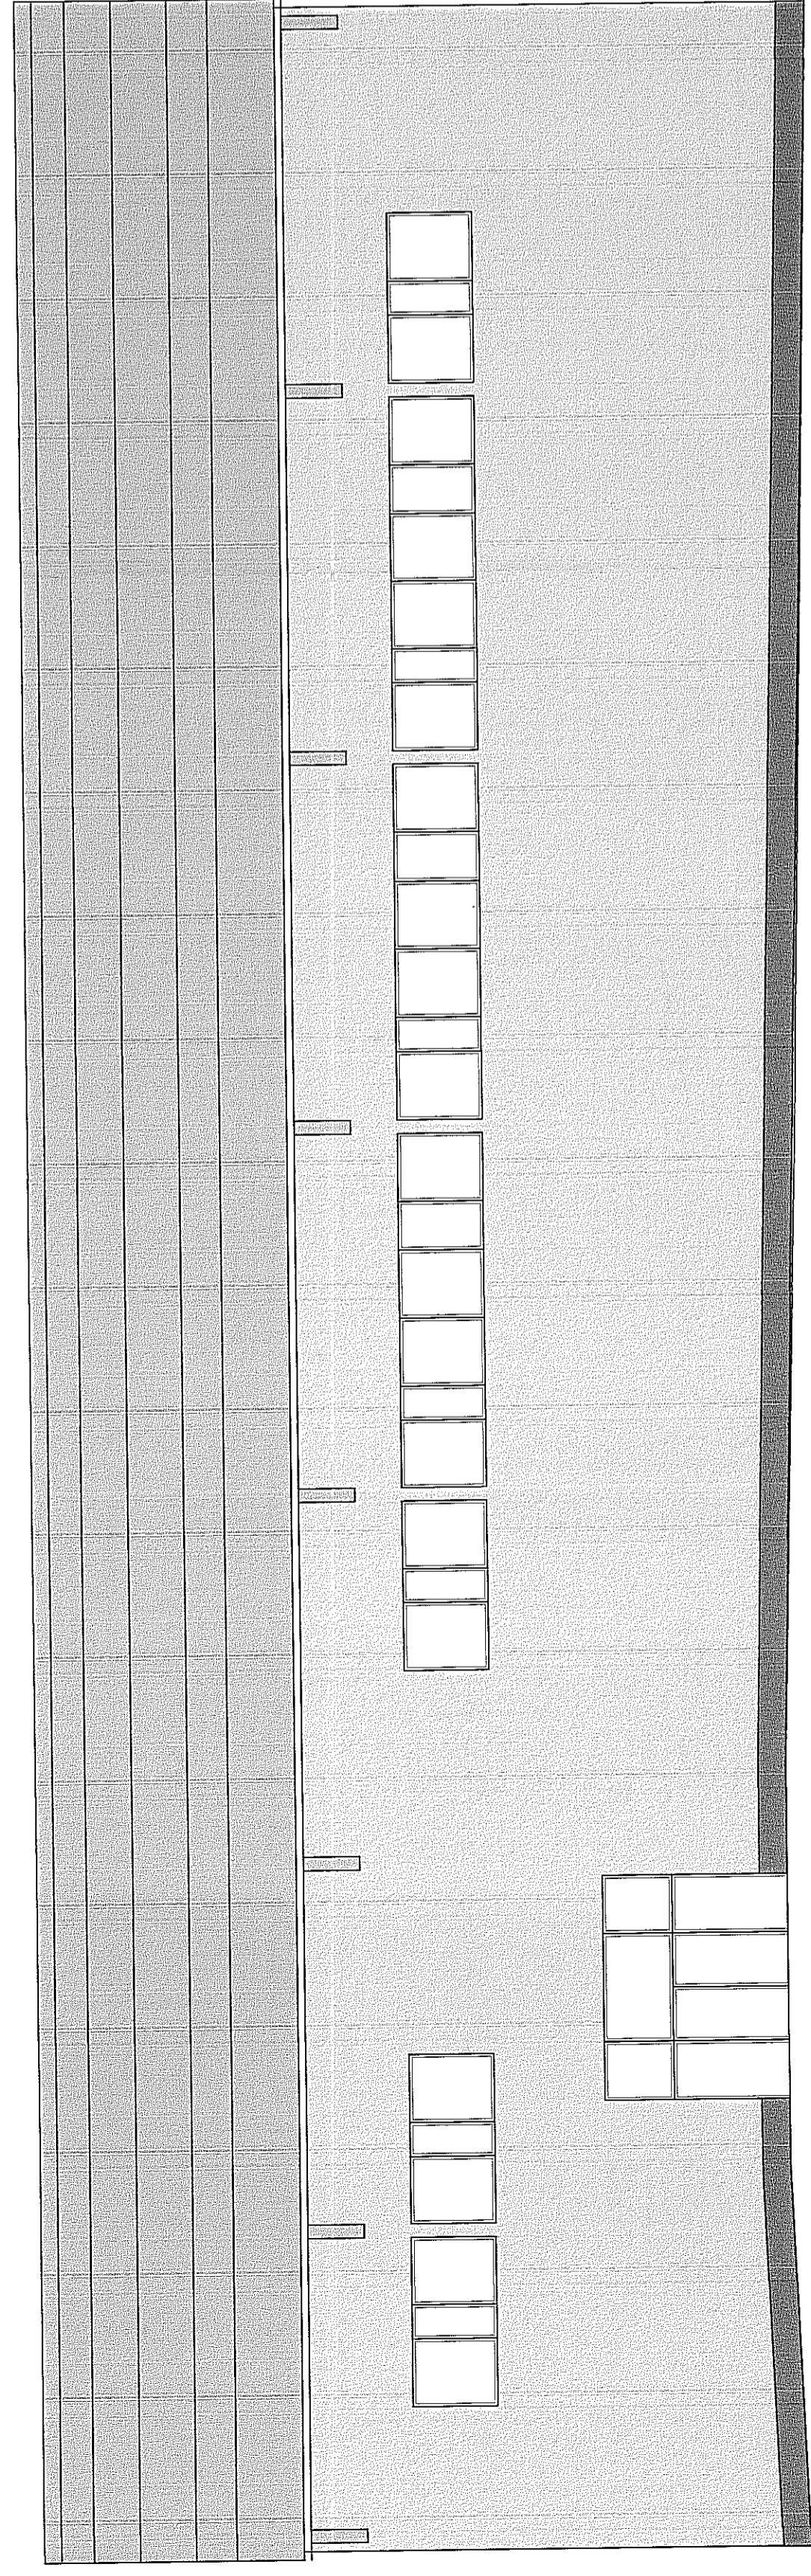


ZACHODNIA

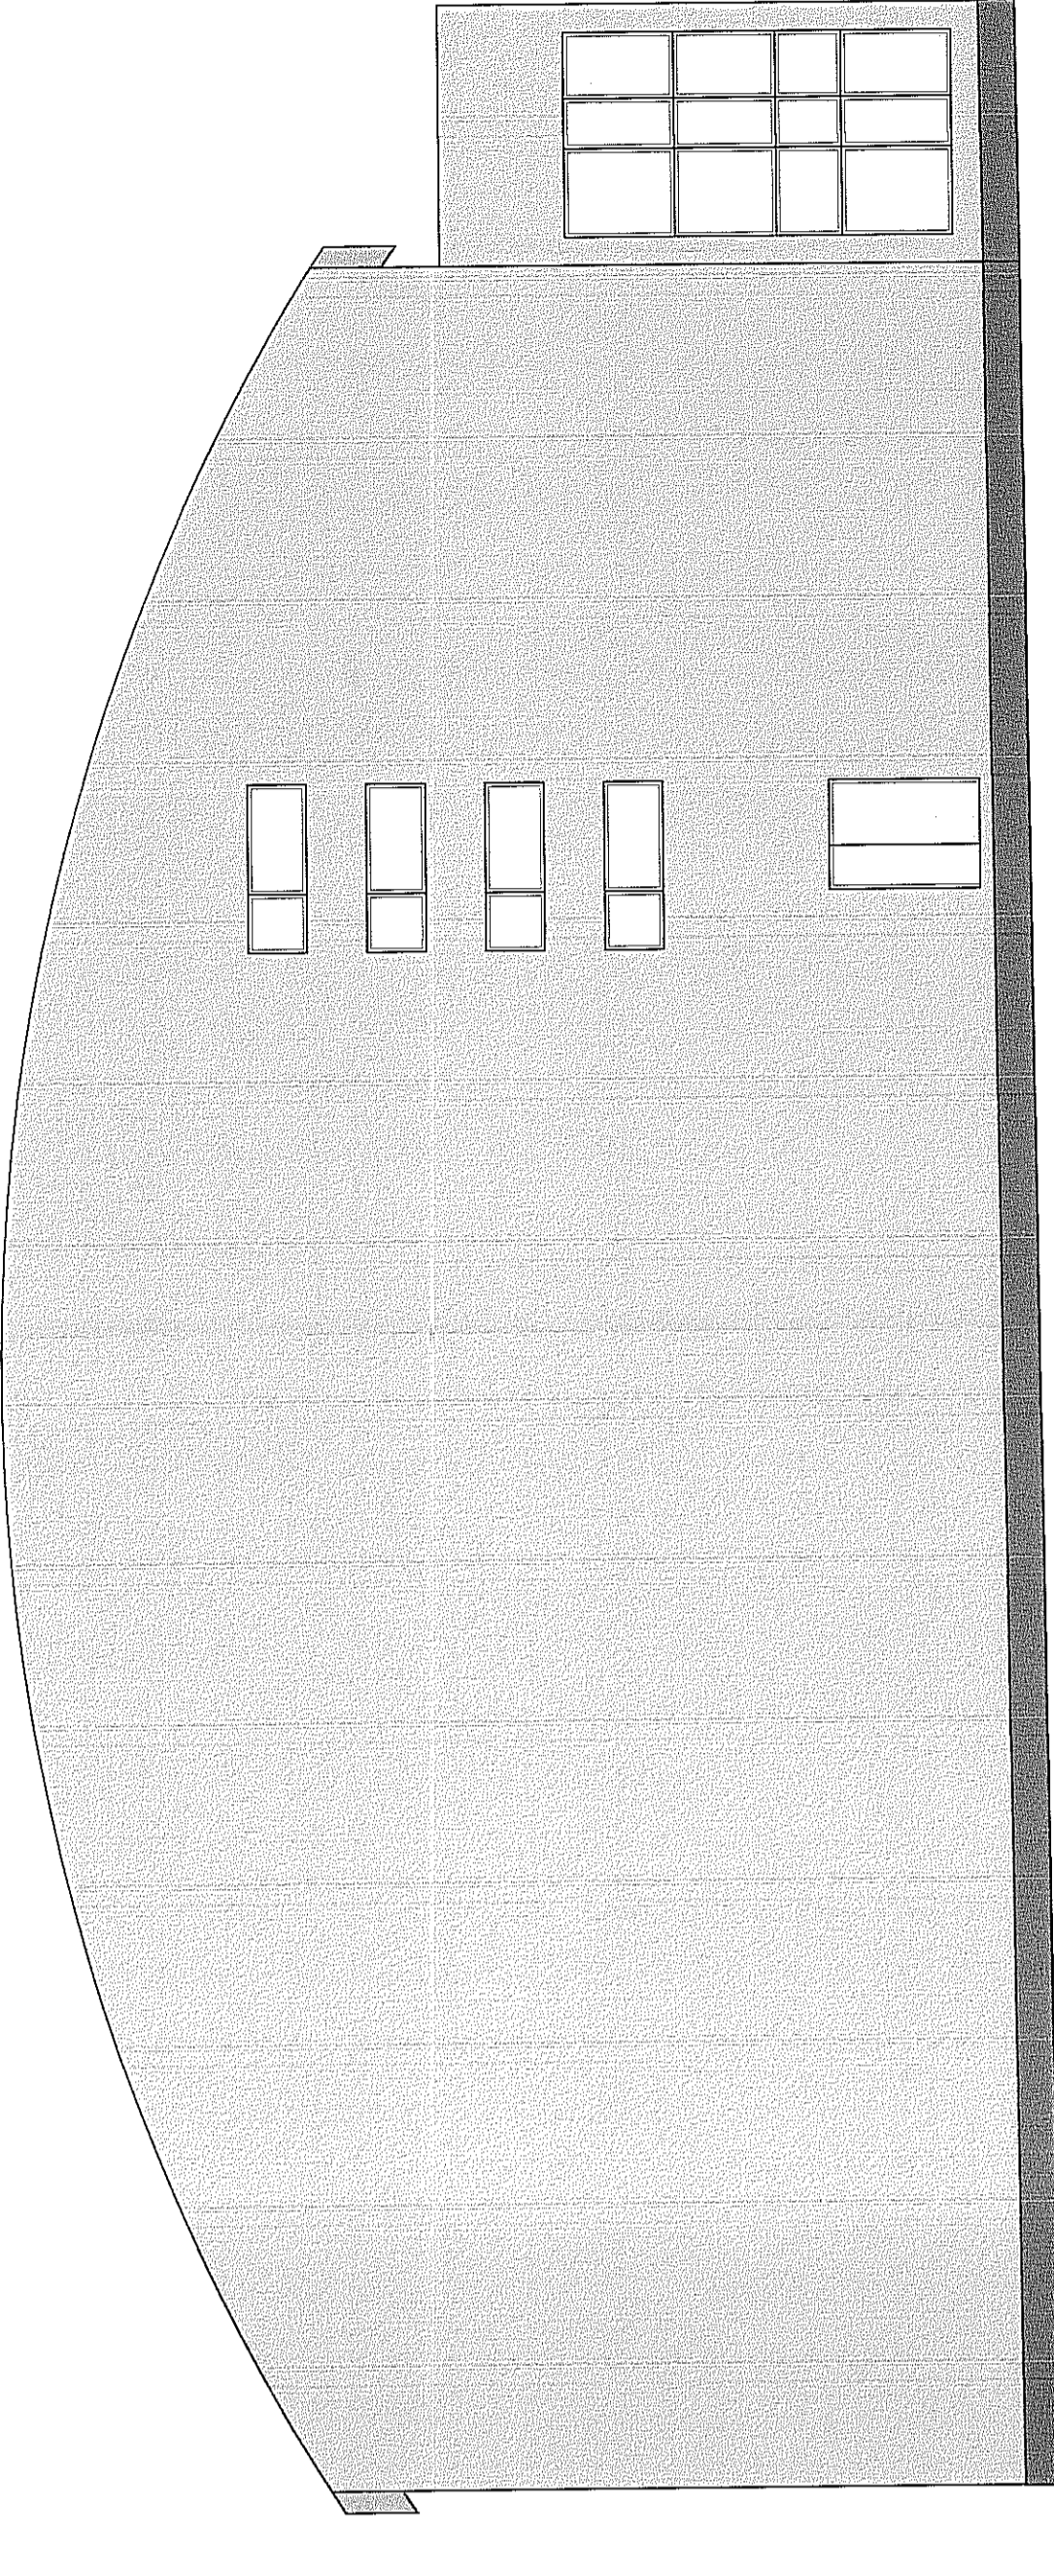

PÓŁNOCNA

- KOLORY ZASADNICZE**
- brzoškwinłowy np. 31.403 StoColor
 - piškacłowy np. 31.112 StoColor
 - jasnomalinalnowy np. 32.312 StoColor
 - młodowy np. 31.303 StoColor
 - jasnokawowy np. 32.335 StoColor

- KOLORY COKOŁÓW**
- ciemnobrzoškwinłowy np. 31.144 StoColor
 - ciemnopiškacłowy np. 31.120 StoColor
 - ciemnomalinalnowy np. 31.320 StoColor
 - ciemnomłodowy np. 31.340 StoColor
 - ciemnokawowy np. 32.330 StoColor

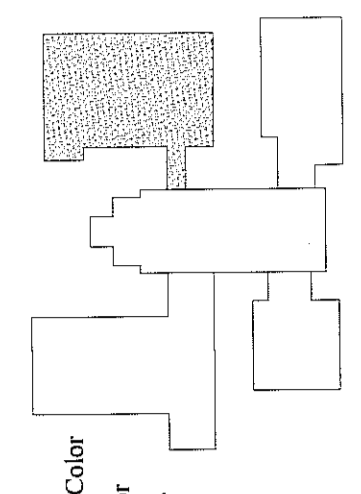

BIURO PROJEKTOWE
MASTPROJEKT BYDGOSZCZ Sp. z o.o.
 ul. Świerkowa 12B, 85-201 Bydgoszcz, ul. Jagobowska 12B
 tel. centrala (052) 322 12 33, tel. fax (052) 322 14 34
 www.mastprojekt-bydgoszcz.pl

INWESTYCJA Budowa budynku szkoły podsiławowej z oddzieleniem przeześciskoinnymi wraz z zagospodarowaniem i uzbrojeniem terenu
INWESTOR Urząd Miasta Lublin, ul. Świerkowa, Lublin, dz.nr. 188, 189, 1/14, 204/2, 1/17, ul. Wienawska 14, 20-071 Lublin

PROJEKTANT mgr inż. arch. Alicja Kamiński
OPRACOWAŁ mgr inż. arch. K. Swiśł-Grodowski
SPRAWDZIŁ mgr inż. arch. E. Essuman-Mensah
STADIUM PROJEKT WYKONAWCZY
BRANŻA ARCHITEKTURA
TOM 5 - SEGMENT E

TYTUŁ RYSUNKU ELEWACJE 2


DATA: 2024.04.11 | SKALA: 1:500 | WYKONANO: 2024.04.11

| RODZAJ | | | | | | | | | | | | | | |
|------------|--------------------------|-----|-----|-----|-----|-----|-----|------|------|-----|-----|---|---|-----|
| OZNACZENIE | | O1A | O1B | O3A | O3B | O6 | O11 | O12A | O12B | O14 | O16 | O17 | O20 | |
| m Segment | SCHEMAT 1:100 | | | | | | | | | | | | | |
| | WYMIARY w świetle otworu | So | 180 | 180 | 180 | 180 | 306 | 90 | 180 | 180 | 90 | 300 | 626 | 230 |
| | Ho | 210 | 210 | 70 | 70 | 240 | 240 | 240 | 240 | 210 | 210 | 210 | 210 | 80 |
| | PARTER | 4 | 3 | 1 | 1 | 4 | 1 | 3 | 3 | - | - | - | - | - |
| | PIĘTRO | 7 | 5 | 1 | 1 | 4 | - | - | - | 1 | 4 | 3 | 3 | 4 |
| | RAZEM | 11 | 8 | 2 | 2 | 8 | 1 | 3 | 3 | 1 | 4 | 3 | 3 | 4 |
| | NAWIEWNIKI | 2 | 2 | - | - | - | - | - | - | - | - | - | - | - |
| MATERIAŁ | PCV | | | | | | | | | | | | | |
| KOLOR | BIAŁY | | | | | | | | | | | | | |
| UWAGI | | | | | | | | | | | | otwierane siłownikami z poziomu podłogi | otwierane siłownikami z poziomu podłogi | |

UWAGA!!!
KOLORY DRZWI ZEWNĘTRZNYCH WG KOLORYSTYKI


| RODZAJ | | | | | | | | | | | | | | |
|--------------|------------------------------|-----|-----------------------|-----|-----------------------|-----|---------------------------------|-------|--------------------------|---|------------------|---|----------|---|
| OZNACZENIE | | D1 | D2 | D4 | D5 | D6 | D8 | D10 | | | | | | |
| m Segment | SCHEMAT 1:100 | | | | | | | | | | | | | |
| | WYMIARY w świetle ościeży | So | 100 | 100 | 90 | 90 | 150 | 150 | 150 | | | | | |
| | Ho | 205 | 205 | 205 | 205 | 205 | 205 | 205 | | | | | | |
| | WYMIARY w świetle ościeżnicy | S | 90 | 90 | 80 | 80 | 90+50 | 90+50 | 90+50 | | | | | |
| | H | 200 | 200 | 200 | 200 | 200 | 200 | 200 | | | | | | |
| | OTWIERANIE głównego skrzydła | L | P | L | P | L | P | L | P | | | | | |
| | PARTER | 5 | 3 | 6 | 6 | 6 | 6 | - | 2 | - | 4 | 1 | - | - |
| PIĘTRO | 2 | - | 5 | 2 | - | - | 12 | 1 | 1 | - | - | 1 | - | |
| RAZEM | 7 | 3 | 11 | 8 | 5 | 6 | 12 | 3 | 1 | 4 | 1 | 1 | - | |
| MATERIAŁ | aluminium | | aluminium | | aluminium | | aluminium | | aluminium | | stal | | | |
| SAMOZAMYKACZ | | | JEST | | JEST | | JEST | | JEST | | JEST | | | |
| KOLOR | brązowe | | brązowe | | białe | | białe | | RAL 1001 | | brązowe | | RAL 1001 | |
| UWAGI | | | z kratką wentylacyjną | | z kratką wentylacyjną | | element systemu zabudowy toalet | | drzwi oznaczone zewnątrz | | drzwi zewnętrzne | | EI30 | |

| OZNACZENIE | S1 | S6 | S11 | S13 |
|---------------|--------------------|-------------------------|--------------------|--------------------|
| SCHEMAT 1:100 | | | | |
| PARTER | 1 | 1 | 2 | 1 |
| PIĘTRO | - | 1 | - | - |
| RAZEM | 1 | 2 | 2 | 1 |
| UWAGI | element zewnętrzny | drzwi dymoszczelne EI60 | element zewnętrzny | element zewnętrzny |

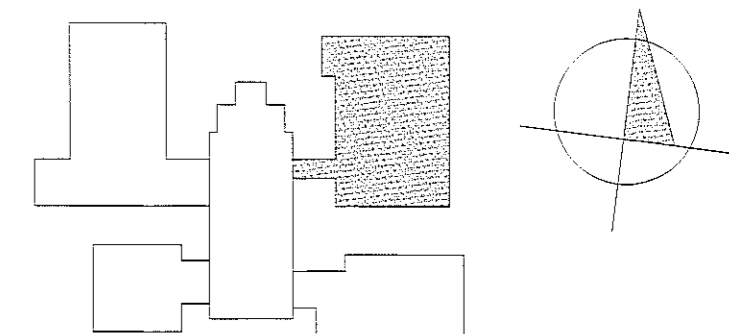


| | | | |
|--|-----------------------------------|------------------|------------------|
| JEDNOSTKA PROJEKTOWA MIASTOPROJEKT BYDGOSZCZ Sp. z o.o. BIURO PROJEKTOWO-BADAWCZE BUDOWNICTWA OGÓLNEGO 85-067 Bydgoszcz, ul. Jagiellońska 12a tel. centrala (052) 322 12 33, tel./fax (052) 322 14 34 www.miastoprojekt-bydgoszcz.pl | | | |
| INWESTYCJA Budowa budynku szkoły podstawowej z oddziałami przedszkolnymi wraz z zagospodarowaniem i uzbrojeniem terenu ul. Świerkowa, Lublin dz.nr 188.189.1/14.204/2.1/17 | | | |
| INWESTOR Urząd Miasta Lublin ul. Wieniawska 14 20-071 Lublin | | | |
| PROJEKTANT | mgr inż. arch. Alicja Kamieniarz | RGPIA-1343-27/97 | PODPIS |
| OPRACOWAŁ | mgr inż. arch. K. Świąt-Grodowska | b.u. | |
| SPRAWDZIŁ | dypl.inż. Anna Kędzierska | W/16/2010 | |
| STADIUM | PROJEKT WYKONAWCZY | | |
| BRANZA | ARCHITEKTURA | | |
| TOM | 5 - SEGMENT E | | |
| TYTUŁ RYSUNKU | ZESTAWIENIE STOLARKI I ŚLUSARKI | | |
| DATA | 20.12.2010 r. | SKALA | NR RYSUNKU 12/15 |


WSZYSTKIE WYMIARY NALEŻY SPRAWDZIĆ I ZWERYFIKOWAĆ NBA BUDOWIE

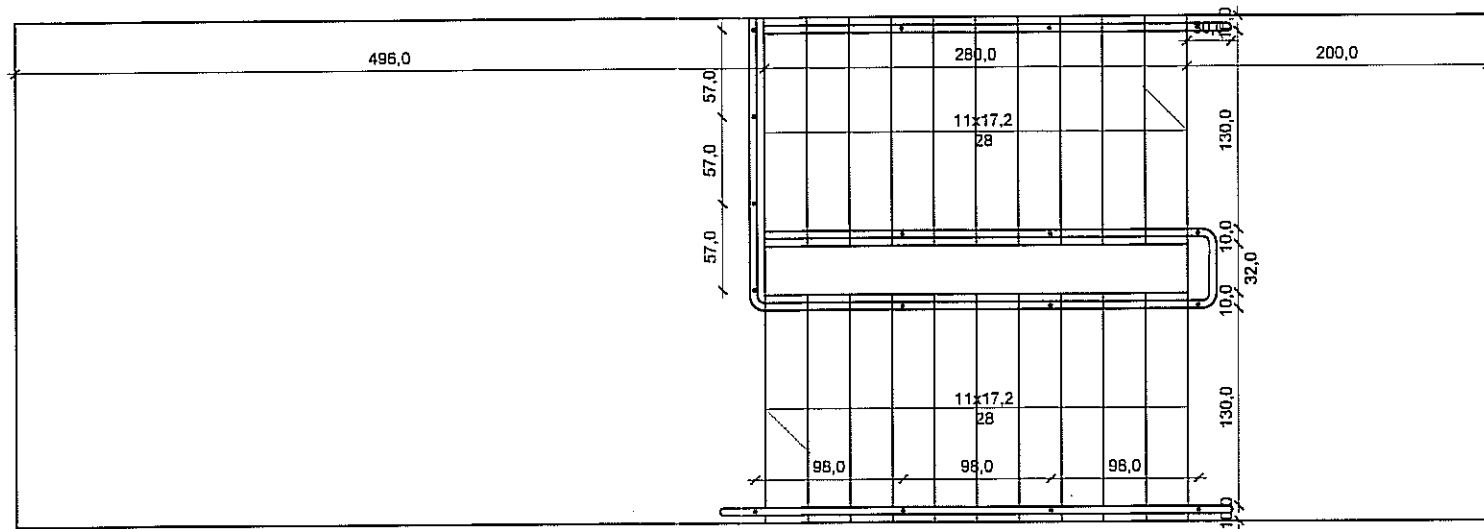


15,44 mb balustrady

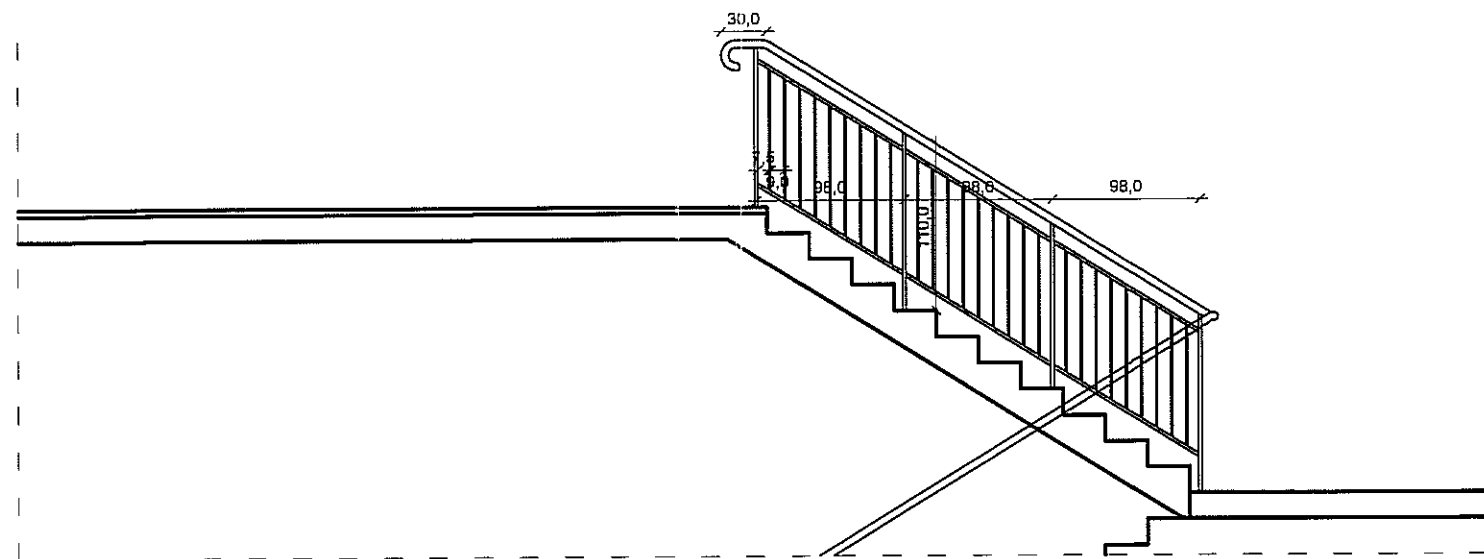


BALUSTRADA PRZYSCHODOWA - 15,44mb

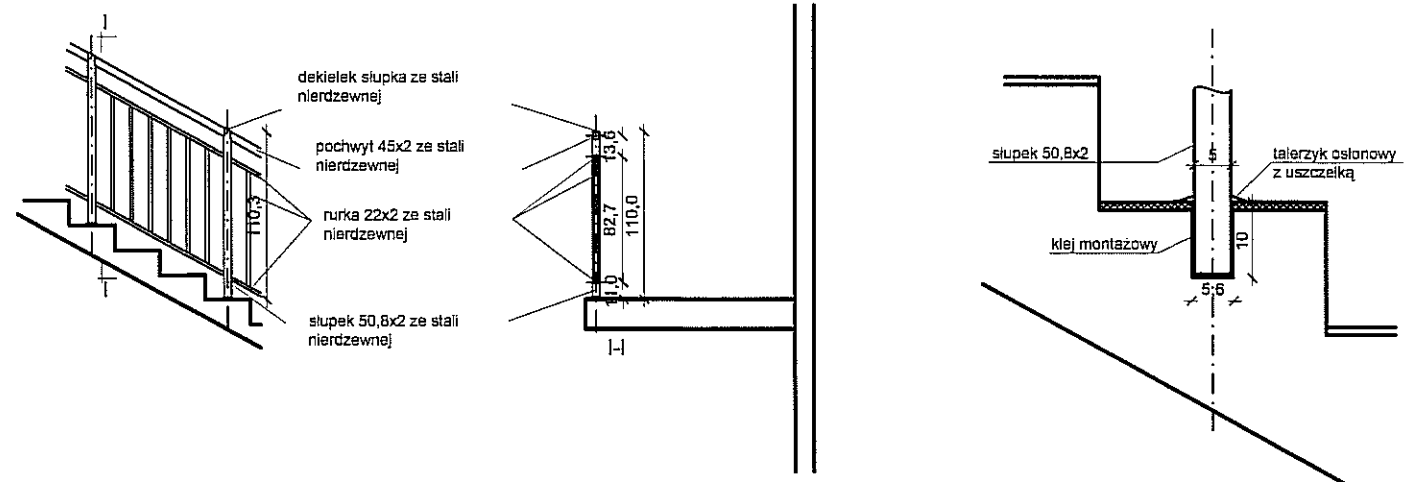


BALUSTRADA PRZYKWIENNA - 32,10mb

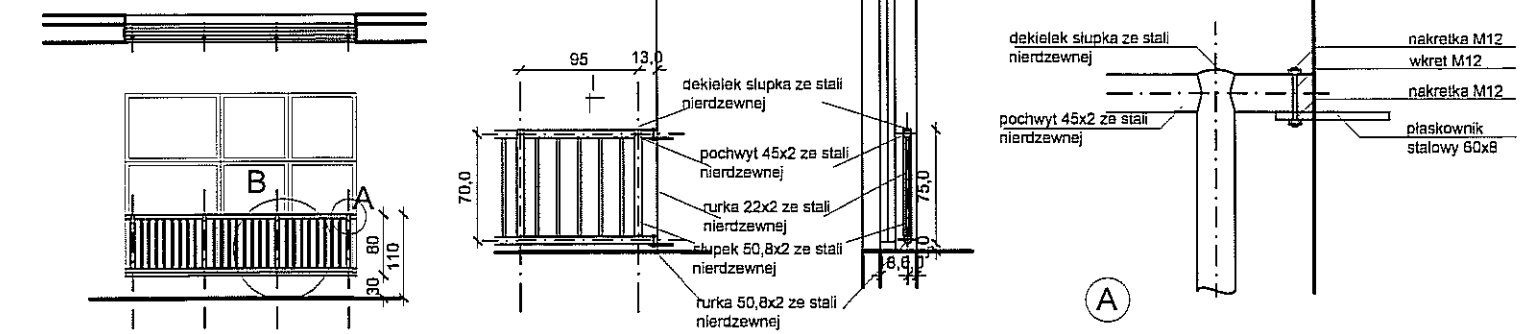



UWAGA: MOCOWANIE BALUSTRADY MUSI UMOZLIWIĆ JEJ DEMONTAZ W CELU OTWARCIA OKNA DO MYCIA

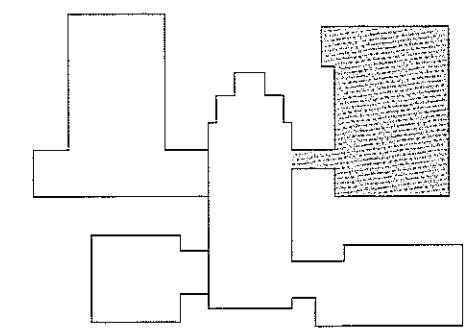

| | | | |
|---|---|-------------------|--------------------|
| JEDNOSTKA PROJEKTOWA MIASTOPROJEKT BYDGOSZCZ Sp. z o.o. BIURO PROJEKTOWO-BADAWCZE BUDOWNICTWA OGÓLNEGO 85-067 Bydgoszcz, ul. Jagiellońska 12a tel. centrala (052) 322 12 33, tel.fax (052) 322 14 34 www.miastoprojekt-bydgoszcz.pl | | | |
| INWESTYCJA | Budowa budynku szkoły podstawowej z oddziałami przedszkolnymi wraz z zagospodarowaniem i uzbrojeniem terenu ul. Świerkowa, Lublin dz.nr 188,189,1/14,204/2,1/17 | | |
| INWESTOR | Urząd Miasta Lublin ul. Wieniawska 14 20-071 Lublin | | |
| | IMIE I NAZWISKO | NR UPRAWNIEN | PODPIS |
| PROJEKTANT | mgr inż. arch. Alicja Kamieniarz | RGPI-V-7342-27/97 | <i>[Signature]</i> |
| OPRACOWAŁ | mgr inż. arch. K.Świsł-Grodowska | b.u. | <i>[Signature]</i> |
| SPRAWDZIŁ | mgr inż.arch.E.Essuman-Mensah | GP-KZ-7342/553/94 | <i>[Signature]</i> |
| STADIUM | PROJEKT WYKONAWCZY | | |
| BRANŻA | ARCHITEKTURA | | |
| TOM | 5 - SEGMENT E | | |
| TYTUŁ RYSUNKU | SZCZEGÓŁ KLATKI SCHODOWEJ I BALUSTRAD | | |
| DATA | 25.02.2011r. | SKALA | NR RYSUNKU 13/15 |


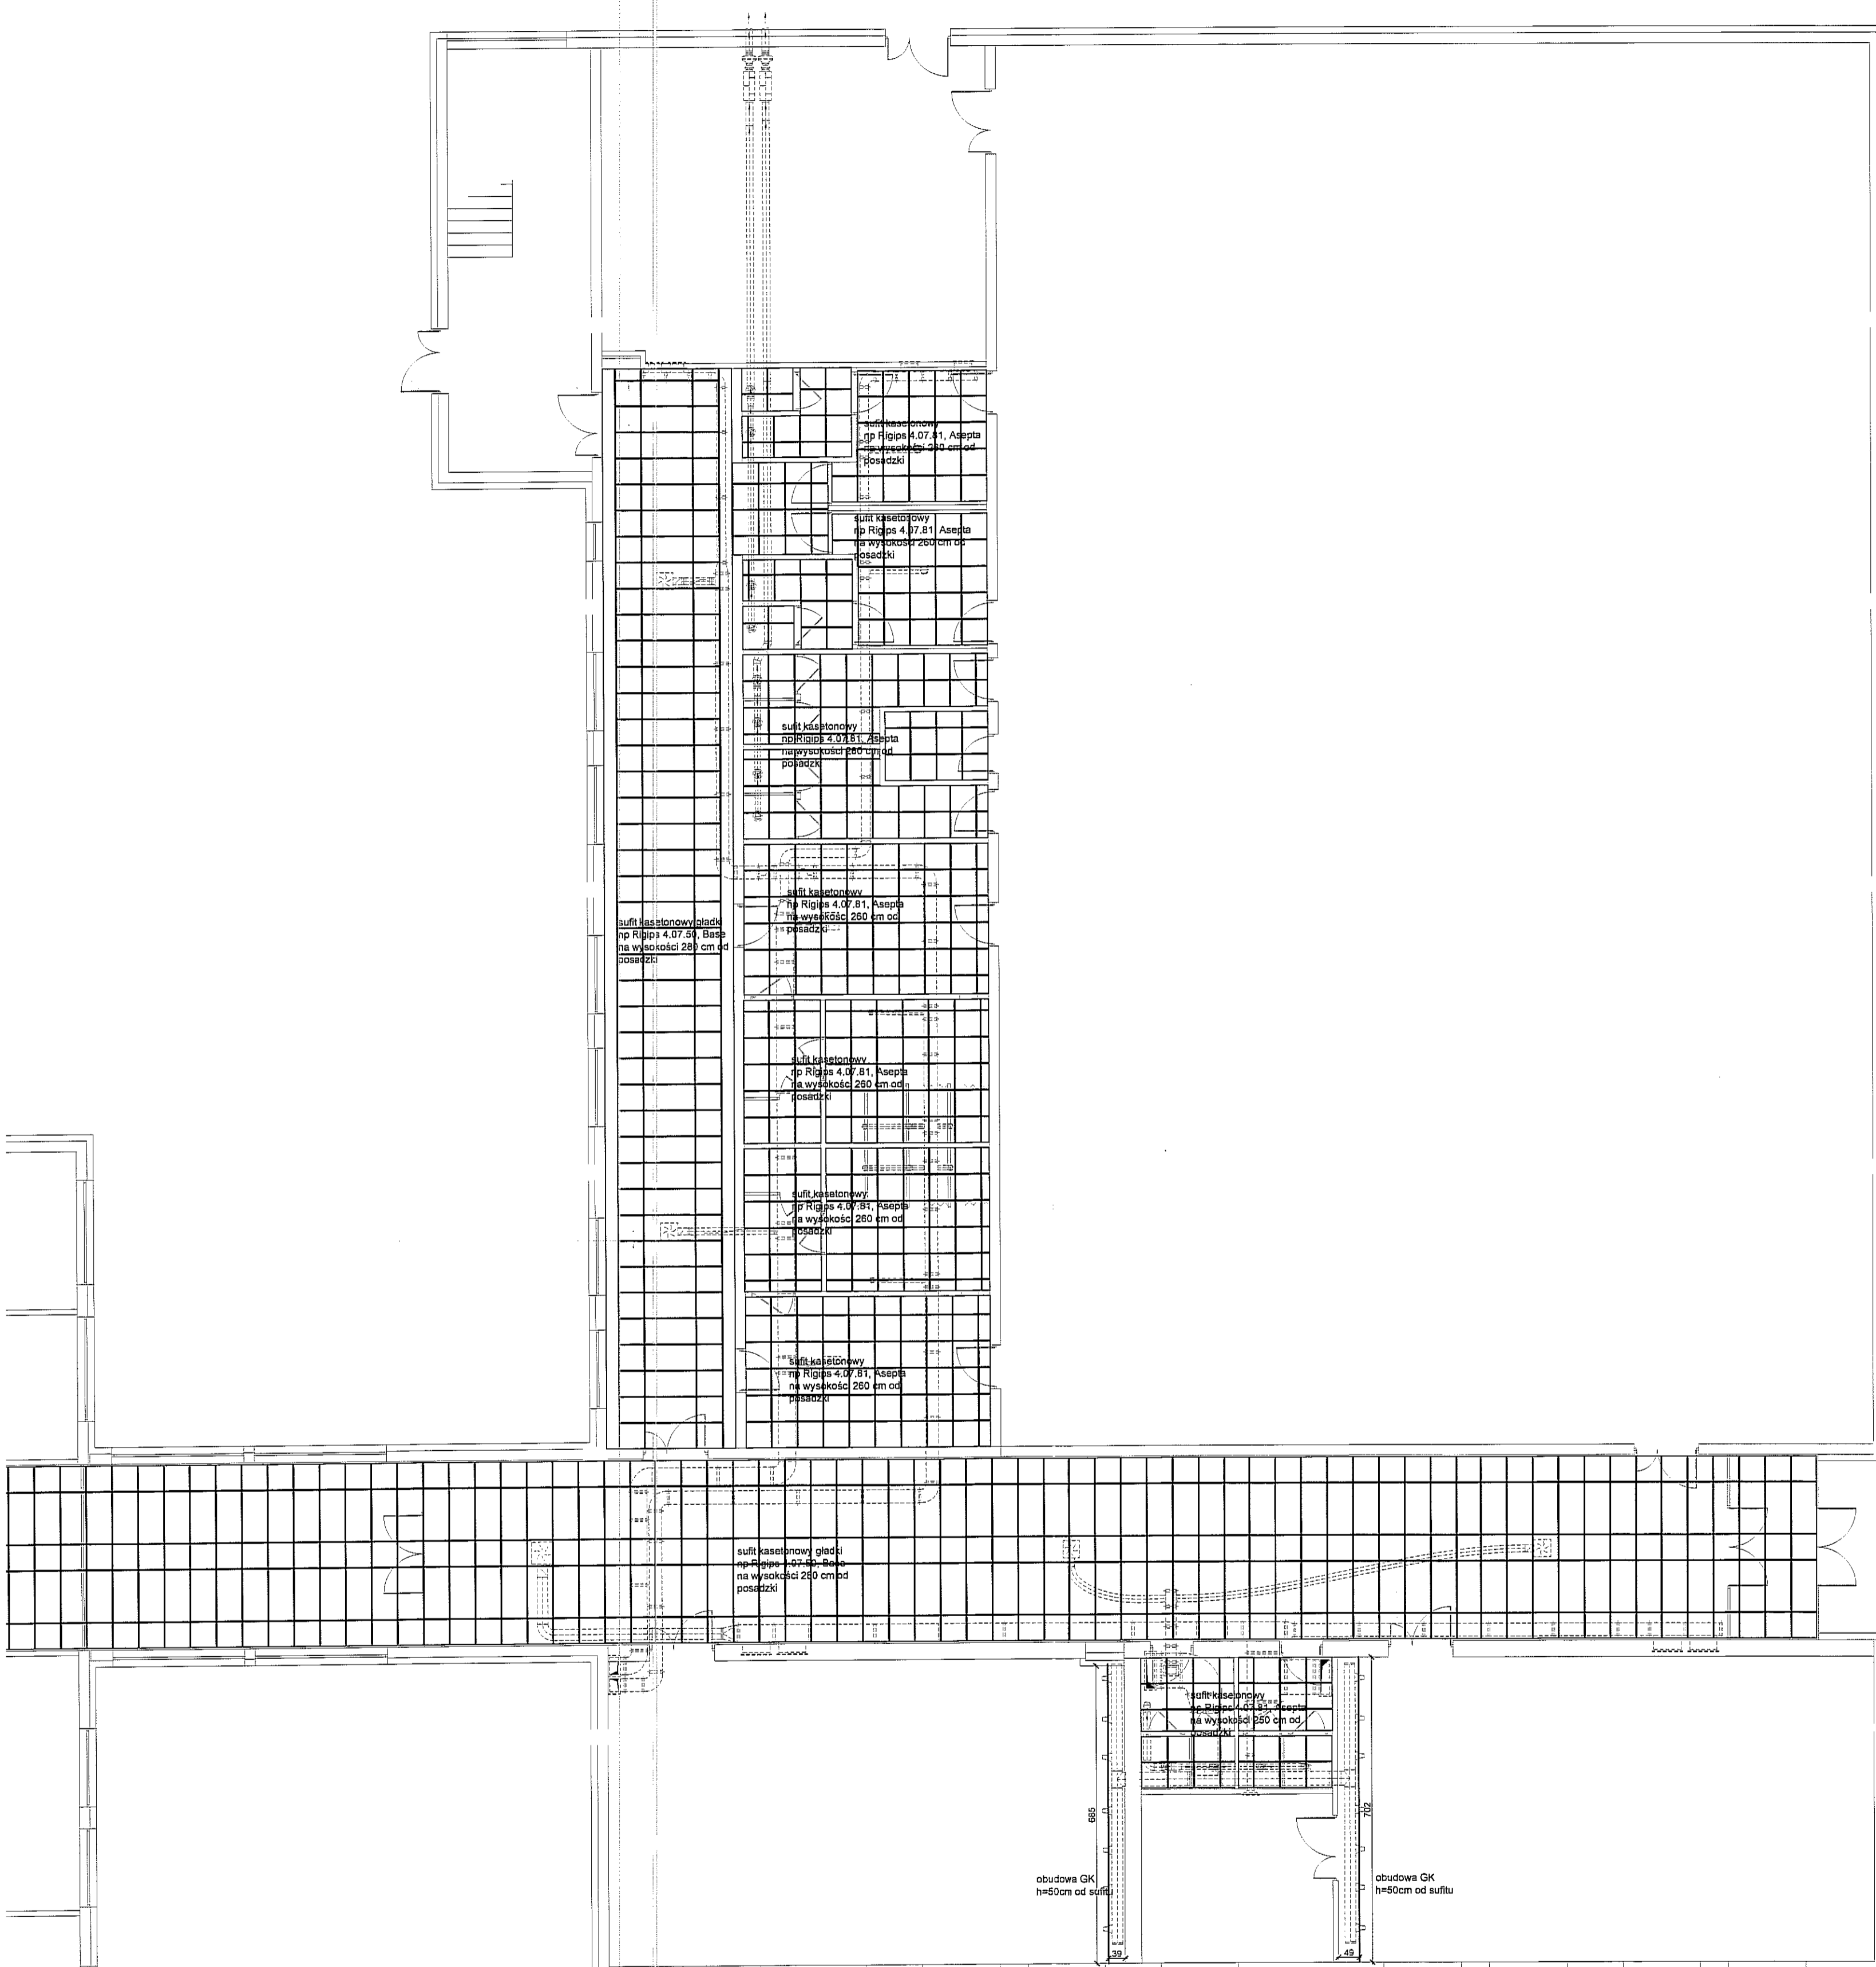


| | |
|--|--|
| <p>MIASTO PROJEKT BYDGOSZCZ Sp. z o.o. BIURO PROJEKTOWO-BADAWCZE BUDOWNICTWA OGÓLNEGO 85-067 Bydgoszcz, ul. Jagiellońska 12a tel. centrala (052) 322 12 33, tel. fax (052) 322 14 34 www.miastoprojekt-bydgoszcz.pl</p> | |
| INWESTYCJA Budowa budynku szkoły podstawowej z oddziałami przedszkolnymi wraz z zagospodarowaniem i uzbrojeniem terenu ul. Świerkowa, Lublin dz.nr 188.189.1/14.204/2.1/17 | |
| INWESTOR Urząd Miasta Lublin ul. Włocławska 14 20-071 Lublin | |
| IME I NAZYSKO | |
| PROJEKTANT | mgr inż. arch. Alicja Kamieniarz RGP14-14-7342-27/97 |
| OPRACOWAŁ | mgr inż. arch. K.Świąt-Grodowska b.u. |
| SPRAWDZIŁ | mgr inż. arch. E. Essuman-Mensah GP-KZ-7342/553/94 |
| STADIUM | PROJEKT WYKONAWCZY |
| BRANŻA | ARCHITEKTURA |
| TOM | 5 - SEGMENT E |
| TYTUŁ RYSUNKU RZUT PARTERU - SUFITY PODWIESZANE OBIDOWY | |
| DATA | 25.02.2011r. |
| SKALA | 1:100 |
| KWANTYFIKACJA | 14 |


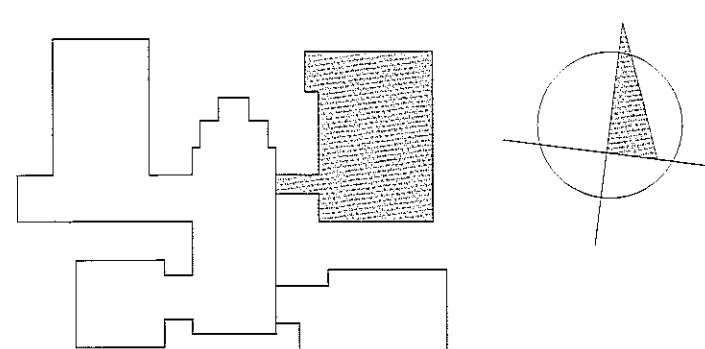
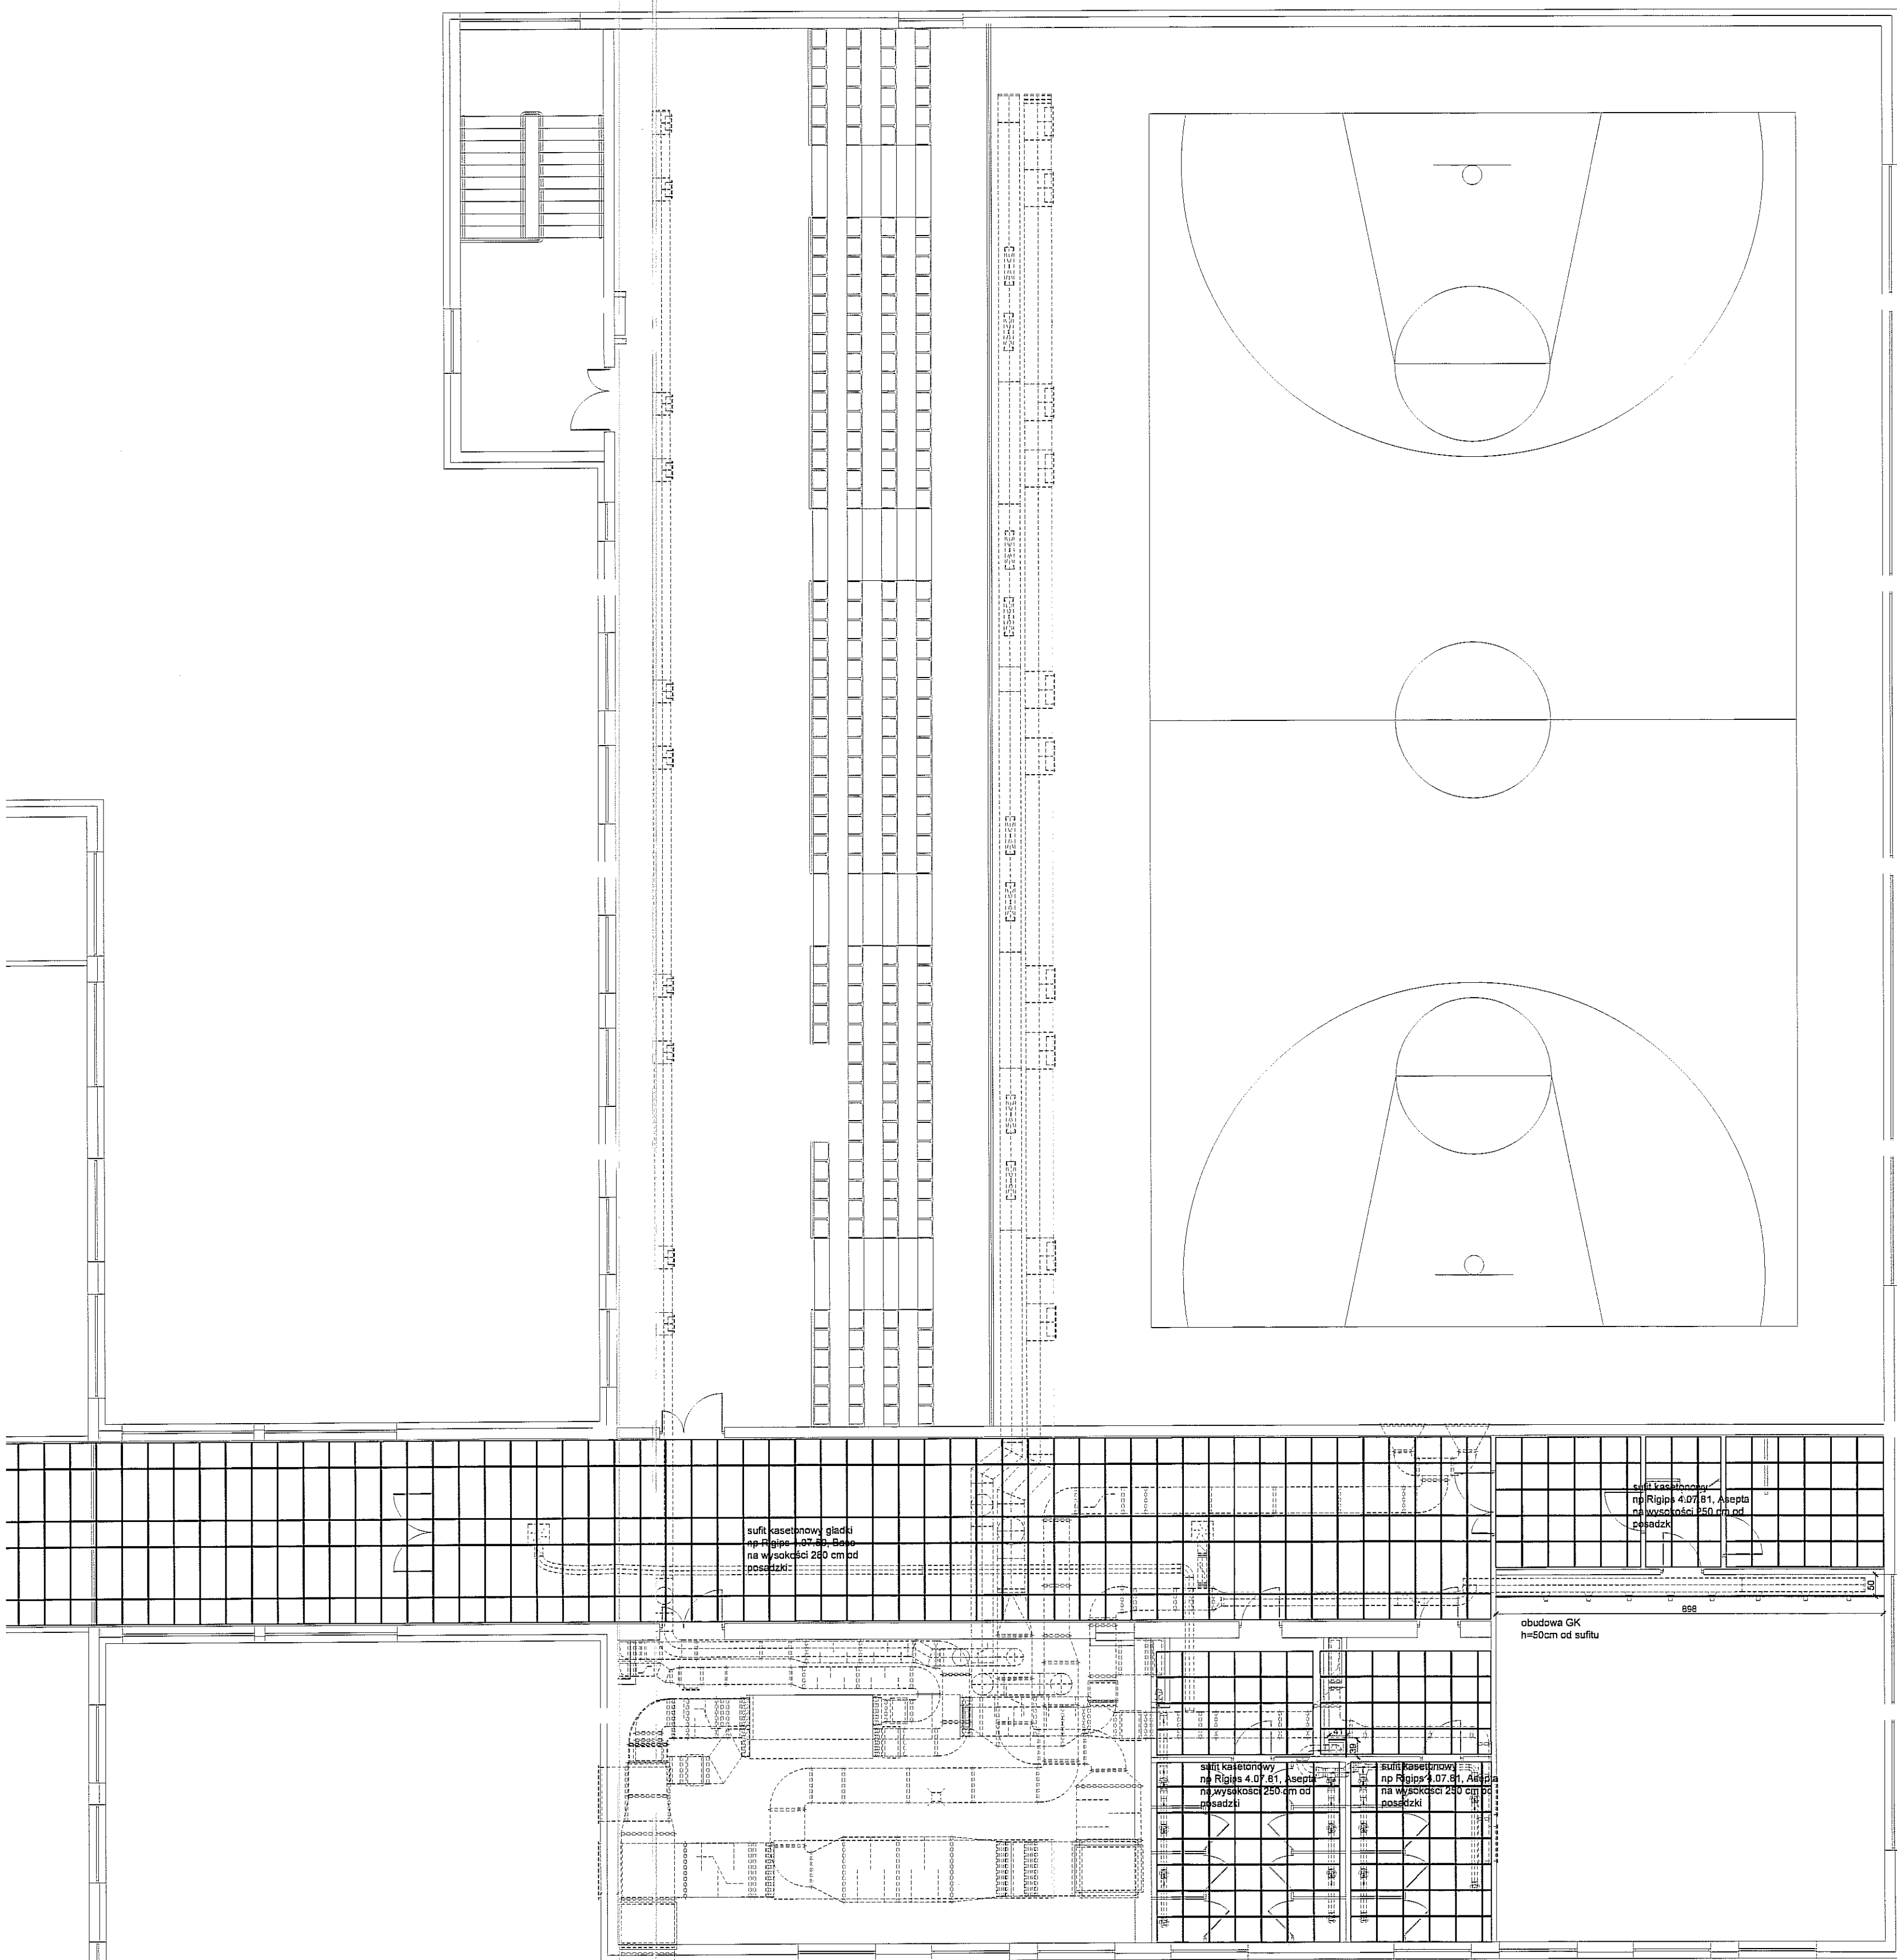


| | |
|--|---|
| JEDNOSTKA PROJEKTOWA MIASTOPROJEKT BYDGOSZCZ Sp. z o.o. BIURO PROJEKTOWO-BADAWCZE BUDOWNICTWA OGÓLNEGO 85-067 Bydgoszcz, ul. Jagiellońska 12a tel. centrala (052) 322 12 33, tel. fax (052) 322 14 34 www.miastoprojekt-bydgoszcz.pl | |
| INWESTYCJA Budowa budynku szkoły podstawowej z oddziałami przedszkolnymi wraz z zagospodarowaniem i uzbrojeniem terenu ul. Świerkowa, Lublin, dz. nr 188, 189, 1/14, 204/2, 1/17 | |
| INWESTOR Urząd Miasta Lublin ul. Wieniawska 14 20-071 Lublin | |
| IMIĘ I NAZWISKO | |
| PROJEKTANT | mgr inż. arch. Alicja Kamiński RGPJ-A-7344-27/97 |
| OPRACOWAŁ | mgr inż. arch. K. Świąt-Grodowska b.u. |
| SPRAWDZIŁ | mgr inż. arch. E. Essuman-Mensah GP-KZ-7342/553/94 |
| STADIUM | PROJEKT WYKONAWCZY |
| BRANŻA | ARCHITEKTURA |
| TOM | 5 - SEGMENT E |
| TYTUŁ RYSUNKU | RZUT PIĘTRA - SUFYTY PODWIESZANE OBUDOWY |
| DATA | 25.02.2011r. SKALA 1:100 NR RYSUNKU |

- papa wierzchniego krycia
- papa podkładowa
- wełna mineralna 20cm
- folia paroizolacyjna
- sklejka wodoodporna
- dźwigary i płatwie z drewna klejonego

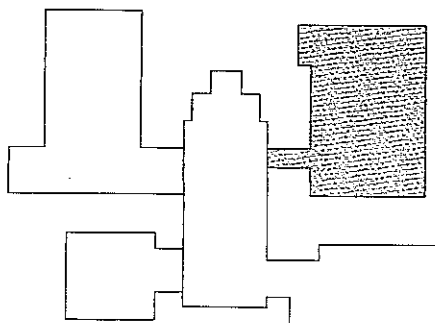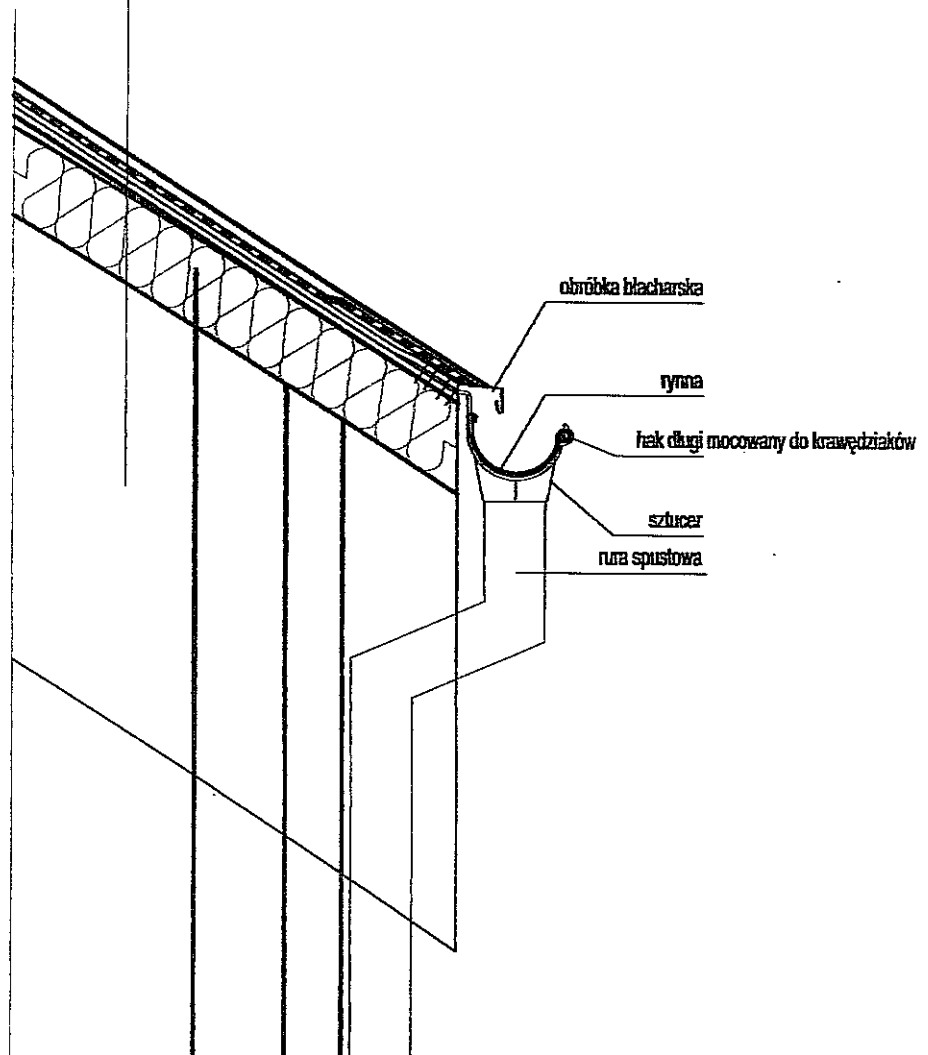


| | | | |
|--|---------------------------------------|-------------------|---|
| JEDNOSTKA PROJEKTOWA  MIASTO PROJEKT BYDGOSZCZ Sp. z o.o. BIURO PROJEKTOWO-BADAWCZE BUDOWNICTWA OGÓLNEGO 85-067 Bydgoszcz, ul. Jagiellońska 12a tel. centrala (052) 322 12 33, tel. fax (052) 322 14 34 www.miastoprojekt-bydgoszcz.pl  | | | |
| INWESTYCJA Budowa budynku szkoły podstawowej z oddziałami przedszkolnymi wraz z zagospodarowaniem i uzbrojeniem terenu ul. Świerkowa, Lublin dz.nr 188, 189, 1/14, 204/2, 1/17 | | | |
| INWESTOR Urząd Miasta Lublin ul. Wieniawska 14 20-071 Lublin | | | |
| | IMIĘ I NAZWISKO | NR UPRAWNIENI | PODPIS |
| PROJEKTANT | mgr inż. arch. Alicja Kamieniarz | RGPI-V-7342-27/97 |  |
| OPRACOWAŁ | mgr inż. arch. K. Świst-Grodowska | b.u. | |
| SPRAWDZIŁ | mgr inż. arch. E. Essuman-Mensah | GP-KZ-7342/553/94 |  |
| STADIUM | PROJEKT WYKONAWCZY | | |
| BRANŻA | ARCHITEKTURA | | |
| TOM | 5 - SEGMENT E | | |
| TYTUŁ RYSUNKU | DETAL MOCOWANIA RYNNY DO DACHU | | |
| DATA | 25.02.2011r. | SKALA | 1:20 |
| | | NR RYSUNKU | 16/16 |

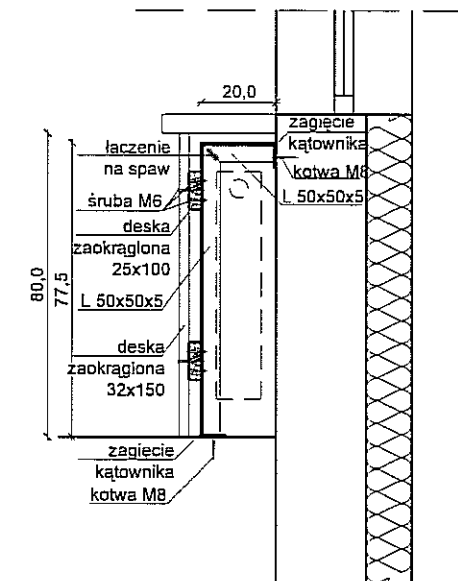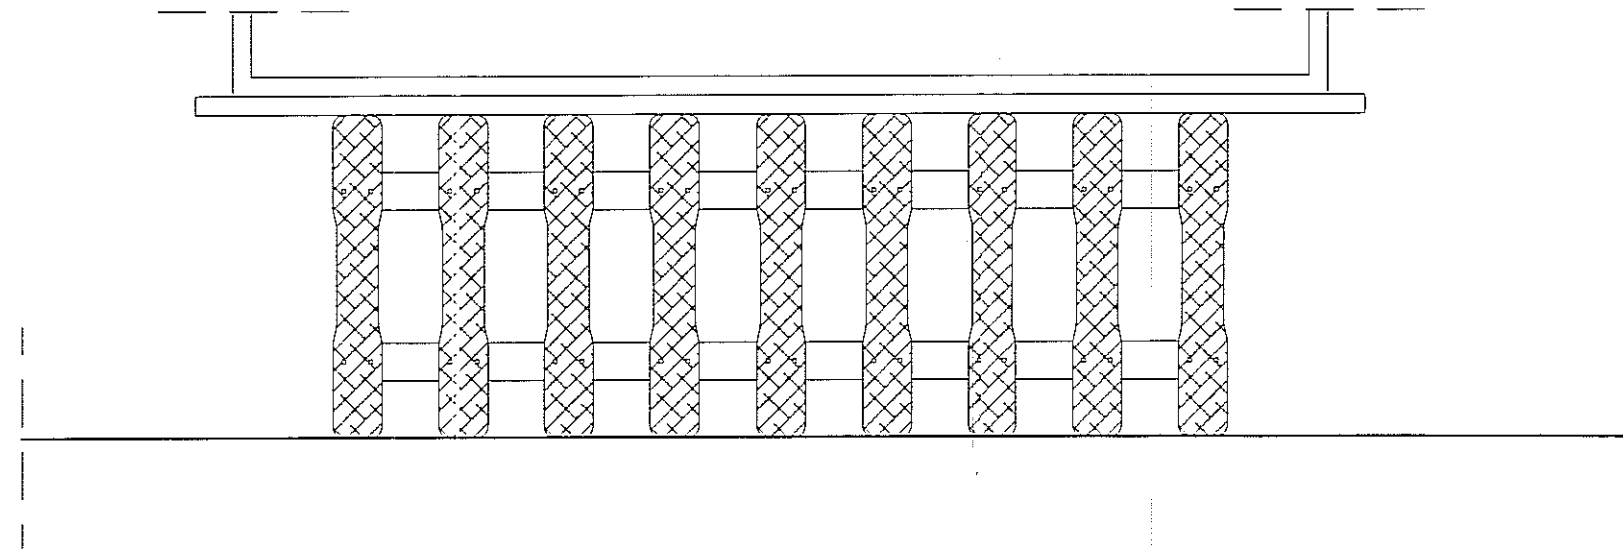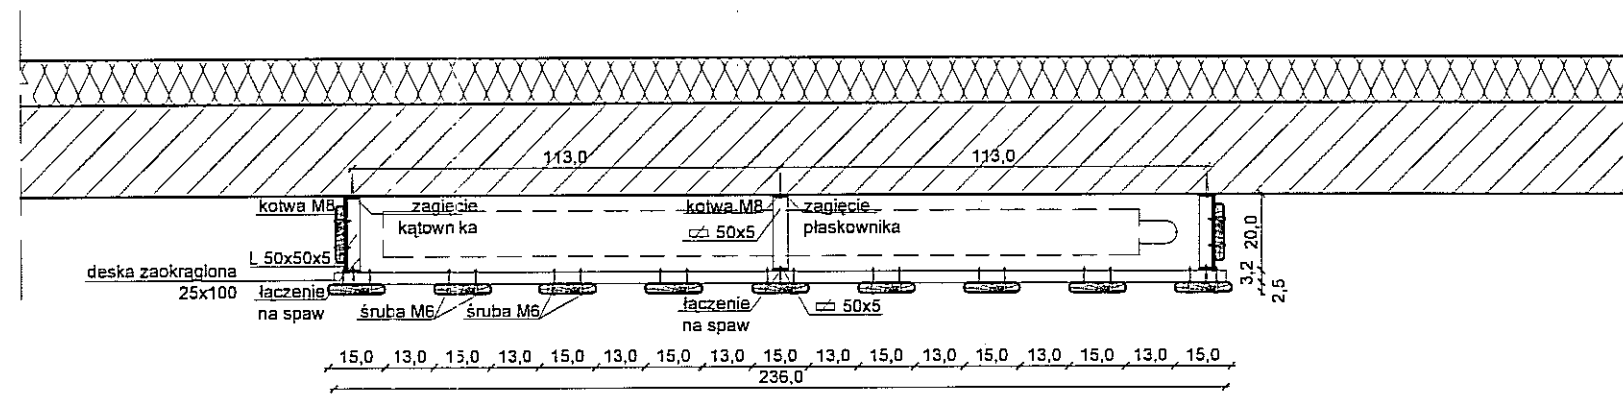

OSŁONY ZASTOSOWAĆ W SALACH ZAJĘĆ - 8SZT

| | | | |
|---|----------------------------------|-------------------|------------------------|
| JEDNOSTKA PROJEKTOWA MIASTOPROJEKT BYDGOSZCZ Sp. z o.o. BIURO PROJEKTOWO-BADAWCZE BUDOWNICTWA OGÓLNEGO 85-067 Bydgoszcz, ul. Jagiellońska 12a tel. centrala (052) 322 12 33, tel.fax (052) 322 14 34 www.miastoprojekt-bydgoszcz.pl | | | |
| INWESTYCJA Budowa budynku szkoły podstawowej z oddziałami przedszkolnymi wraz z zagospodarowaniem i uzbrojeniem terenu ul. Świerkowa Lublin | | | |
| INWESTOR Urząd Miasta Lublin ul. Wieniawska 14 20-071 Lublin | | | |
| | IMIĘ I NAZWISKO | NR UPRAWNIEN | PODPIS |
| PROJEKTANT | mgr inż. arch. Alicja Kamieniarz | RGPI-V-7342-27/97 | <i>[Signature]</i> |
| OPRACOWAŁ | | | <i>[Signature]</i> |
| SPRAWDZIŁ | | | |
| STADIUM | PROJEKT WYKONAWCZY - SEGMENT E | | |
| BRANŻA | ARCHITEKTURA | | |
| TYTUŁ RYSUNKU | SZCZEGÓŁ OSŁONY GRZEJNIKA | | |
| DATA | 25.08.2010 r. | SKALA | 1:20 NR RYSUNKU A - 17 |


DETAL 1

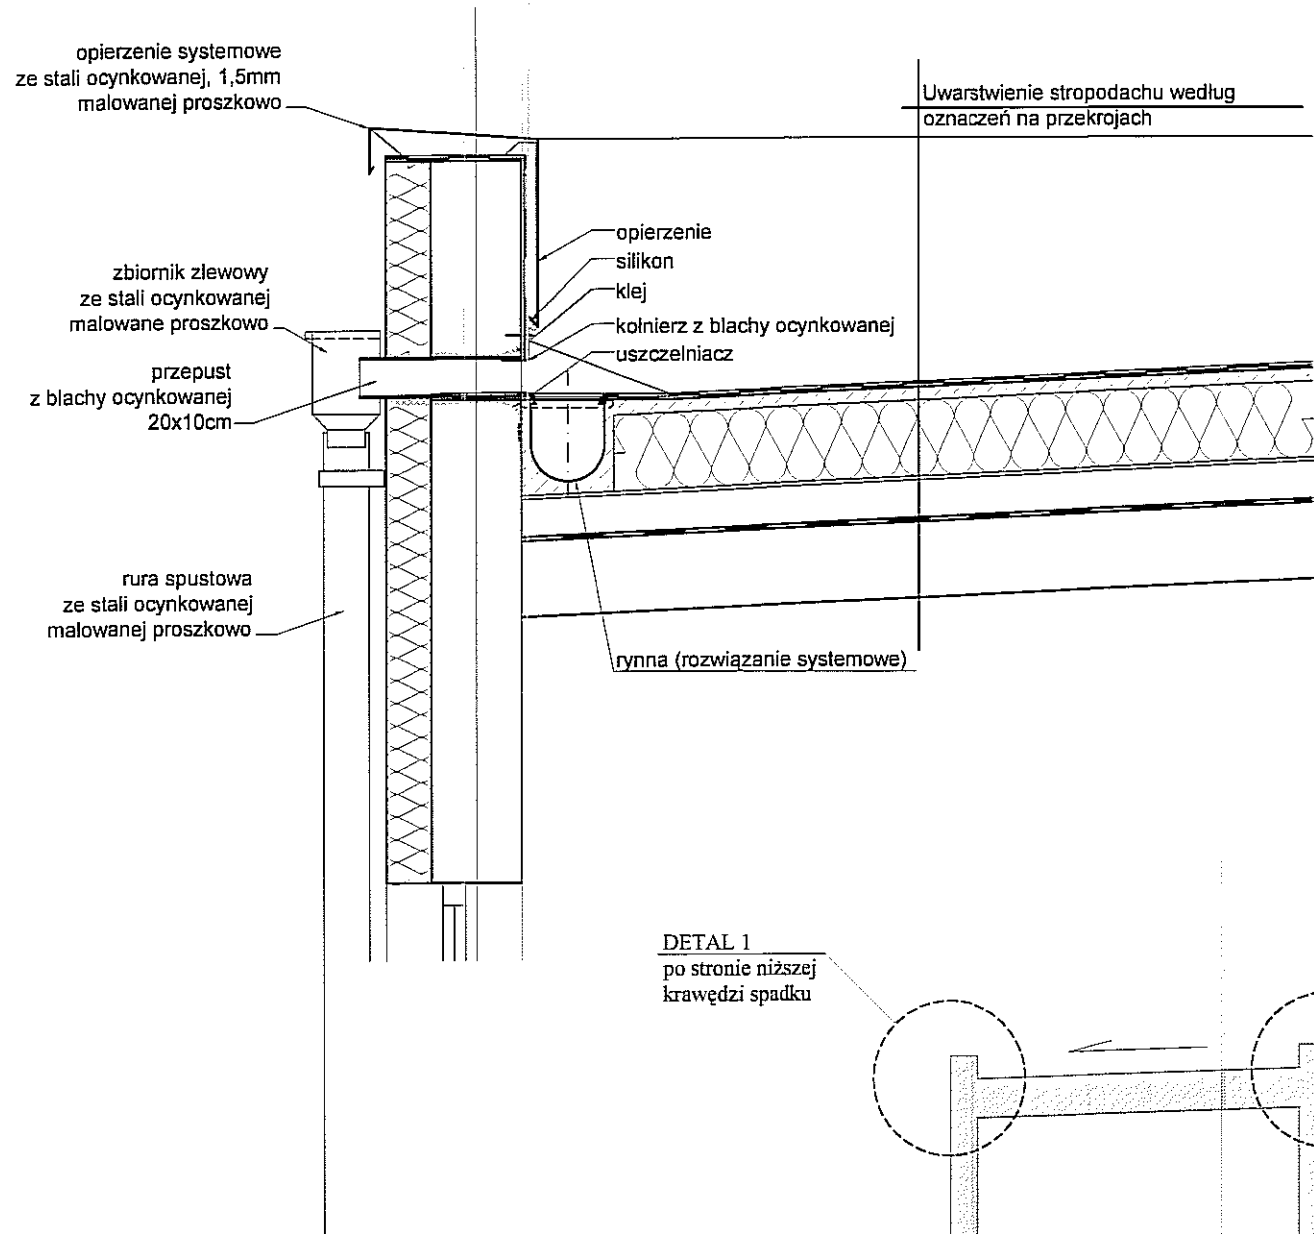

DETAL 1
po stronie niższej
krawędzi spadku


DETAL 2

Uwarstwienie stropodachu według
oznaczeń na przekrojach

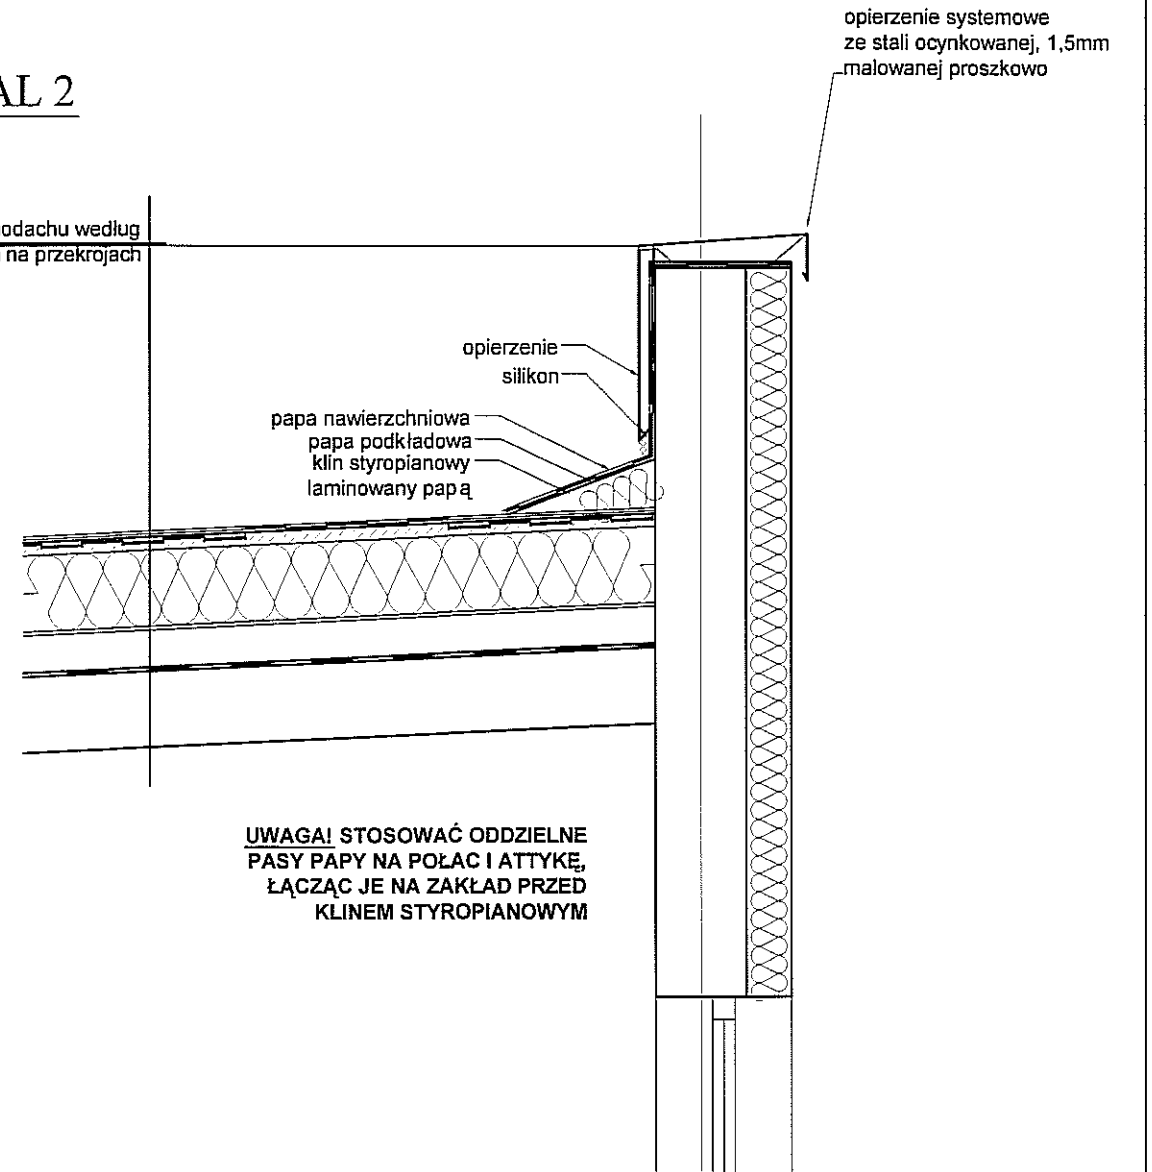

DETAL 2
po stronie wyższej
krawędzi spadku

SCHEMAT ODCZYTYWANIA
LOKALIZACJI ROZWIĄZANIA
DETALU

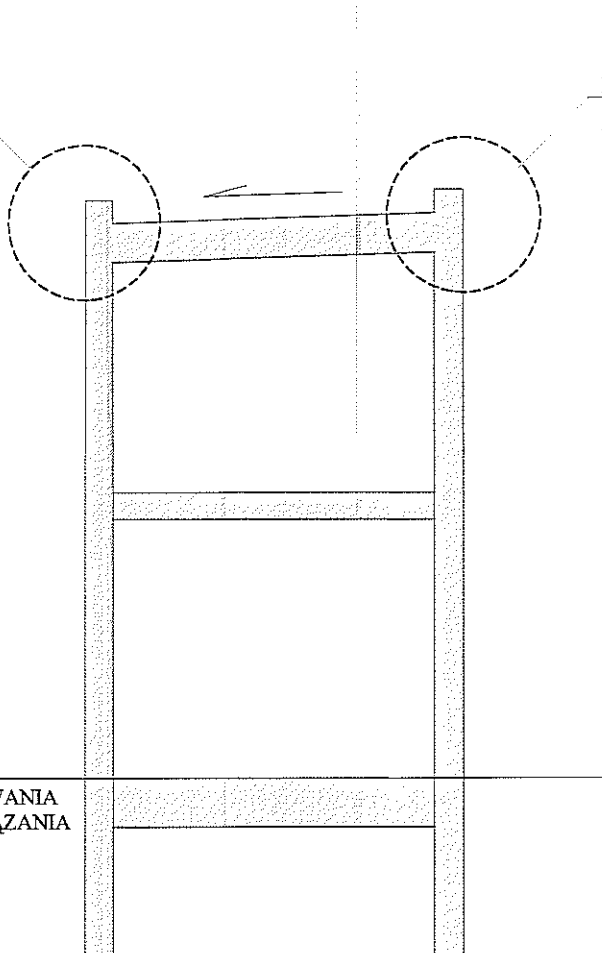

| | | | |
|---|----------------------------------|-------------------|---------------|
| JEDNOSTKA PROJEKTOWA MIASTOPROJEKT BYDGOSZCZ Sp. z o.o. BIURO PROJEKTOWO-BADAWCZE BUDOWNICTWA OGÓLNEGO 85-067 Bydgoszcz, ul. Jagiellońska 12a tel. centrala (052) 322 12 33, tel.fax (052) 322 14 34 www.miastoprojekt-bydgoszcz.pl | | | |
| INWESTYCJA Budowa budynku szkoły podstawowej z oddziałami przedszkolnymi wraz z zagospodarowaniem i uzbrojeniem terenu ul. Świerkowa, Lublin dz.nr 188, 189, 1/14, 204/2, 1/17 | | | |
| INWESTOR Urząd Miasta Lublin ul. Wieniawska 14 20-071 Lublin | | | |
| | IMIĘ I NAZWISKO | NR UPRAWNIEN | |
| PROJEKTANT | mgr inż. arch. Alicja Kamieniarz | RGPI-V-7342-27/97 | |
| OPRACOWAŁ | inż. arch Aleksandra Turska | b.u. | |
| SPRAWDZIŁ | mgr inż. arch. E.Essuman-Mensah | GP-KZ-7342/553/94 | |
| STADIUM | PROJEKT WYKONAWCZY | | |
| BRANŻA | ARCHITEKTURA | | |
| TOM | | | |
| TYTUŁ RYSUNKU | DETAL ROZWIĄZANIA ATTYKI | | |
| DATA | 25.02.2011r. | SKALA | NR RYSUNKU 18 |