

# MAPA DO CELÓW PROJEKTOWYCH skala 1:500

m. Lublin, obręb 19-Majdan Tatarski, arkusz 9  
dotyczy: części działek ewid. nr 1/2 i 13/15  
przy ul. Droga Męczenników Majdanka

1. Mapa niniejsza wykonana na podstawie zaktualizowanej, w obszarze objętym zamowieniem, mapy zasadniczej (sekcja 8.151.08.09.3.2) według stanu na dzień 12.04.2010 r.
2. Obszar aktualizacji mapy zasadniczej (bez uzgodnień branżowych) oznaczono liniami koloru żółtego
3. Wszelkie trwałe obiekty budowlane, podlegają wytyczeniu, oraz geodezyjne i inwentaryzacji powyższe i przez uprawnione jednostki wykonawstwa geodezyjnego
4. Poziom odniesienia: Kronstadt 60

Zlec. nr 31/2010  
Lublin, dnia 20.04.2010 r.

**GEODETA**  
Inż. Przemysław Szczepiński  
uprawnienie zawodowe nr 16867

URZĄD MIASTA LUBLIN  
KIERG: 12-933/2010


URZĄD MIASTA LUBLIN  
MIEJSKI OŚRODEK DOKUMENTACJI  
GIEODEZYJNEJ I KARTOGRAFICZNEJ

W obszarze oznaczonym żółtą linią, dokonano z pominięciem  
wzrostu mapy zasadniczej. Dokumenty z pominięciem  
przyjęto do zarchiwizowania w dniu 22.04.2010  
zawieszono na stronie internetowej  
Krajowa Mapa może służyć do celów projektowych

Przebieg linii i punkty nieregularnie rozmieszczone  
podlegają wytyczeniu linijki, aby były wytyczone  
jednostki uprawnione do wykonywania prac geodezyjnych.

Lublin dn. 22.04.2010  
Z up. PREZYDENTA MIASTA

mgr inż. Wojciech Kuzniarski  
KIEROWNIK  
«Inżynieria i Projektowanie»  
ul. Włocławka 266

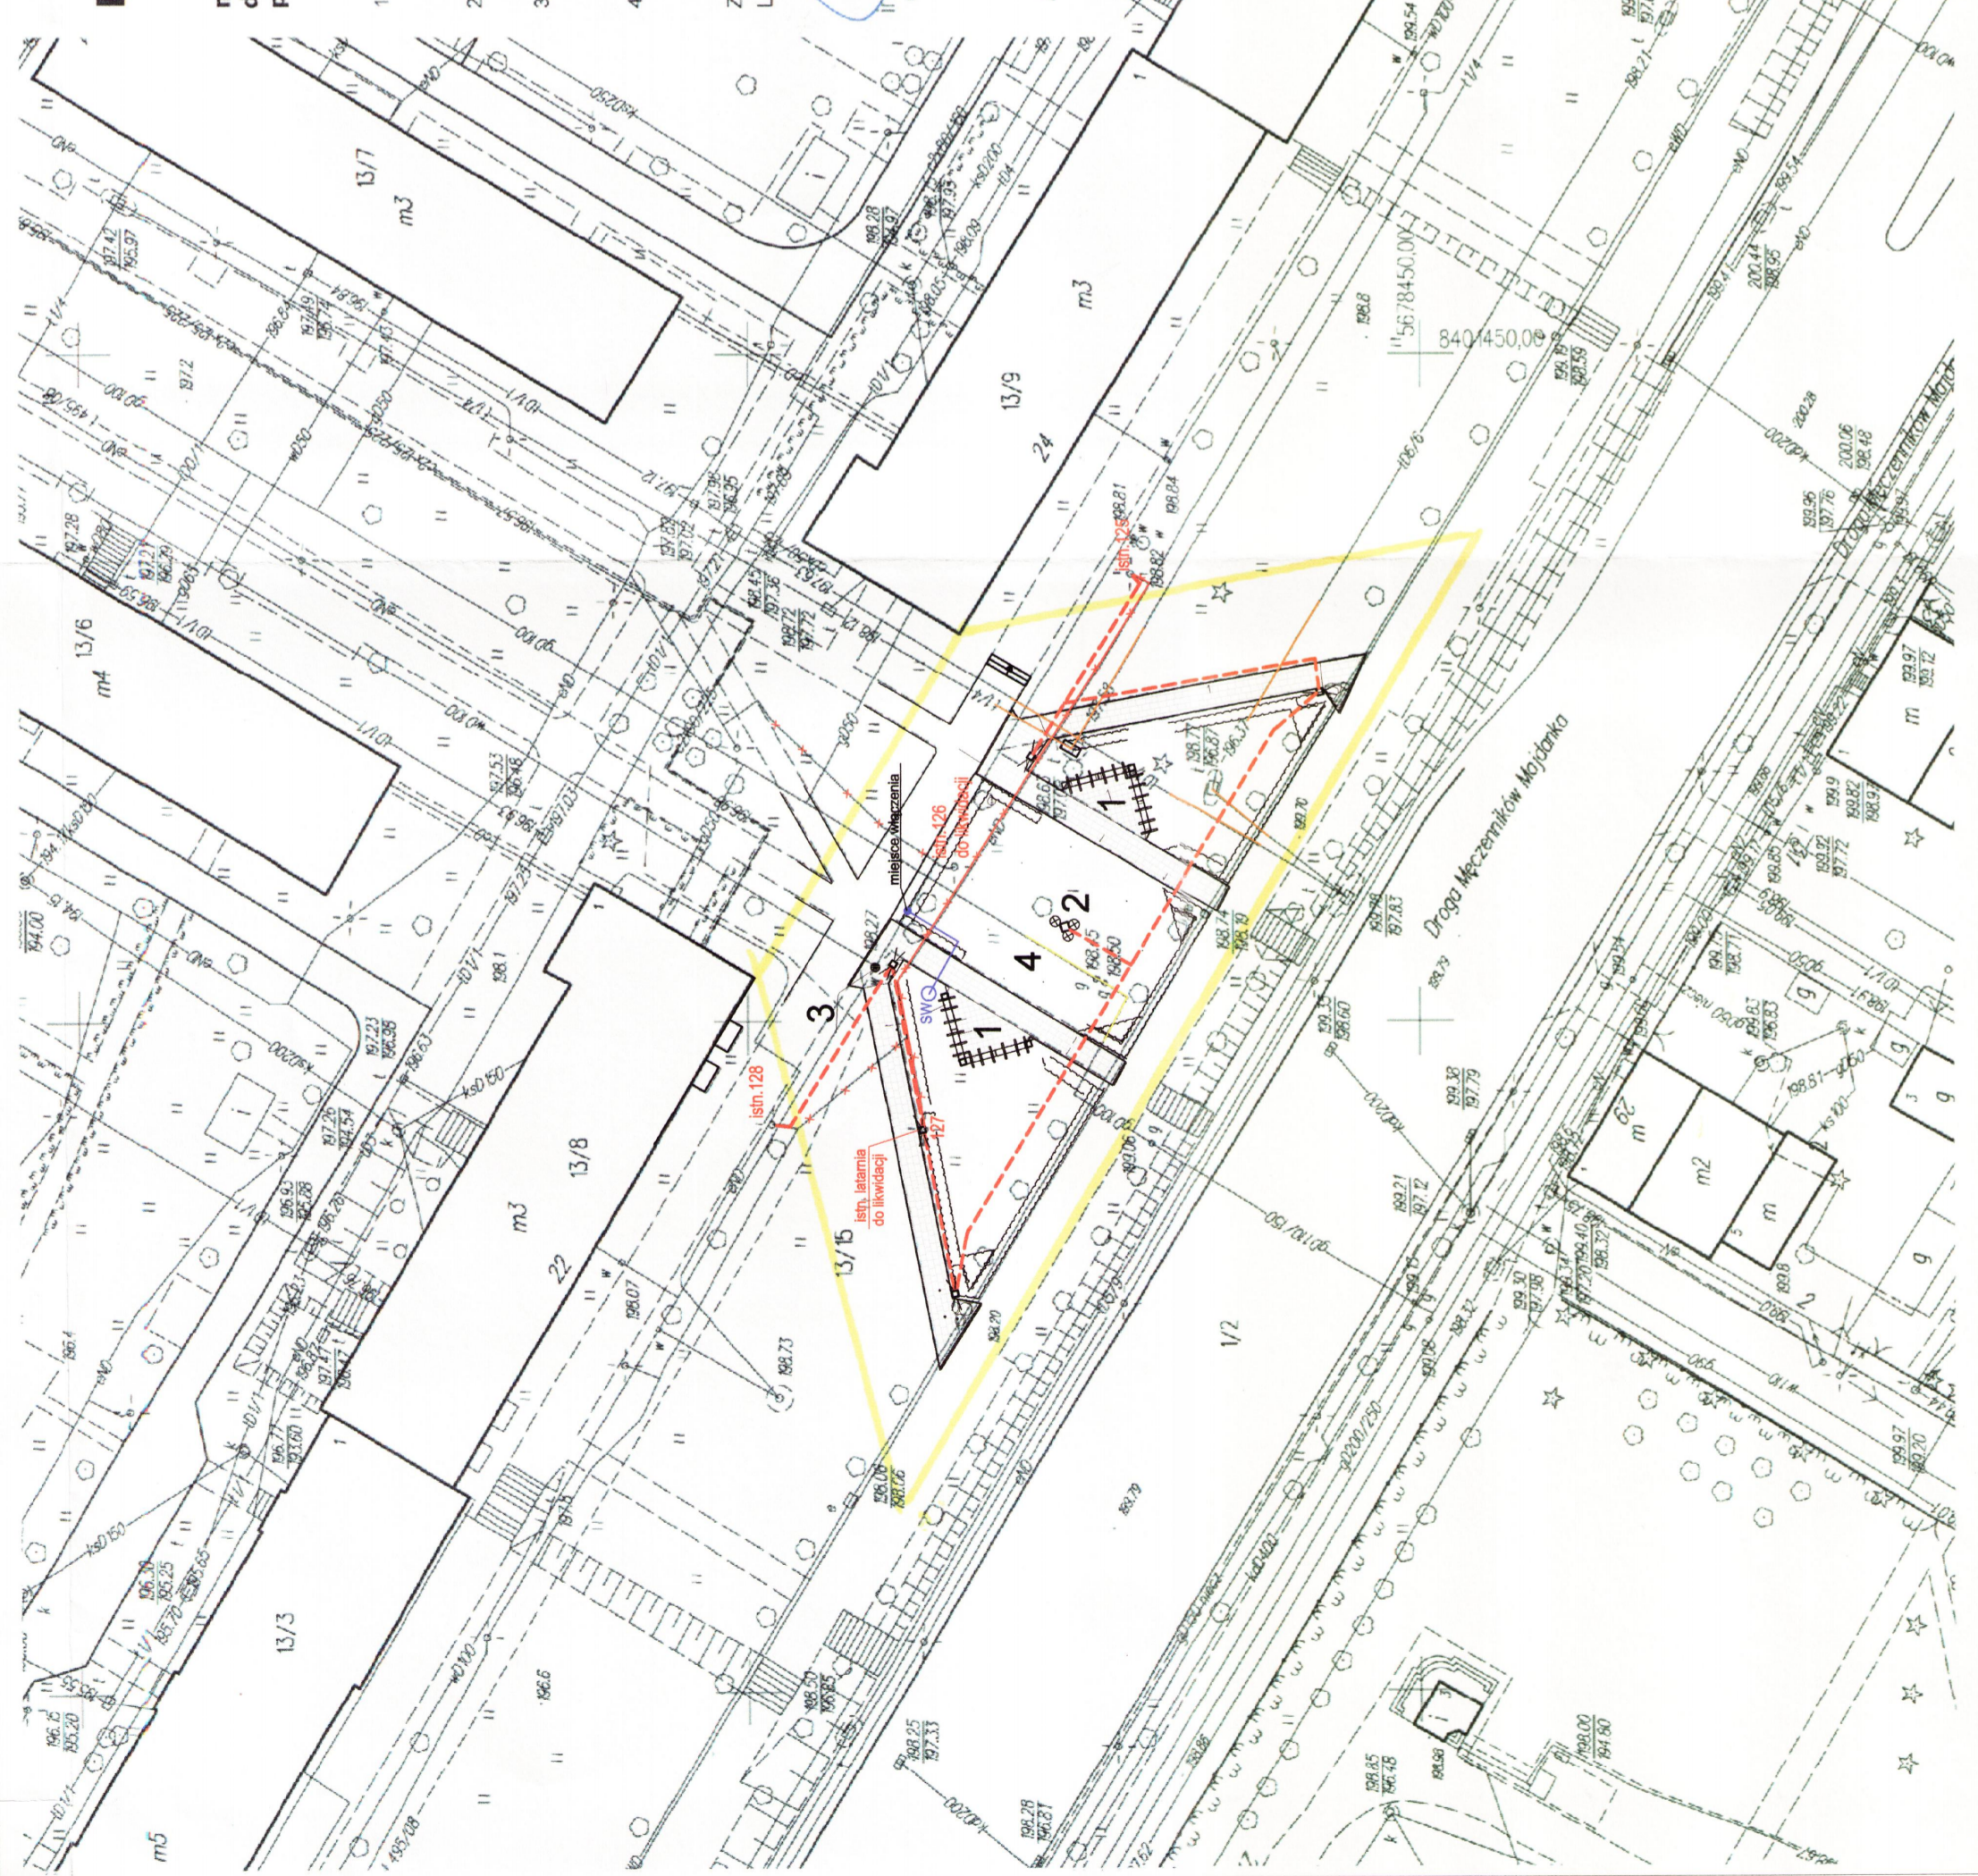

**URZĄD MIASTA LUBLIN**  
Zespół Uzgodnienia Dokumentacji Projektowej Miasta Lublin  
Na podstawie art. 28 ust. 1 ustawy z dnia 11 maja 1988 r. - Prawo geodezyjne i kartograficzne (Dz. U.  
Nr 100 poz. 1086) i Rozporządzenia z dnia 12.04.2010 r. w sprawie wytyczenia linii kablowej oświetlenia ulicznego  
Lublin, dnia 12.04.2010 r.

Uzgodnienie projektu sieci oświetlenia ulicznego (z wyłączeniem i geodezyjne)  
Inwentaryzacji i projektacji sieci kablowej oświetlenia ulicznego (z wyłączeniem i geodezyjne)  
W razie niezgodności realizacji sieci oświetlenia ulicznego z uzgodnieniami projektantów i inwestora  
zobowiązany jest przedłożyć mapę z wynikami pomiarów porównawczych i wytyczeniu  
organizacji administracyjnej architektonicznej - budowlanej  
Uzgodnienie uzgodnienia projektowania sieci oświetlenia ulicznego (z wyłączeniem i geodezyjne)  
od dnia wydania opinii w sprawie uzgodnienia projektu oświetlenia ulicznego (z wyłączeniem i geodezyjne)  
Uzgodnienie prac w zakresie wytyczenia i przyłączenia do istniejącej sieci oświetlenia ulicznego  
Regulaminowe i Budowlane z dnia 2 kwietnia 2011 r. w sprawie wytyczenia i przyłączenia do  
sieci oświetlenia ulicznego (z wyłączeniem i geodezyjne) (Dz. U. Nr 28 poz. 455)

ZUDPL. 1271 / 10  
Lublin 03.09-15.10.2010  
Zespół Uzgodnienia Dokumentacji Projektowej Miasta Lublin  
Z up. PREZYDENTA MIASTA  
mgr inż. Józef Węrykowska  
Kierownik Biura  
Inżynieria i Projektowanie

## LEGENDA

- ścieżki utwardzone
- wymiana istniejącej nawierzchni na kostkę betonową szlachetną szer. 200cm
- 1 element małej architektury - pergole z ławkami
- 2 miejsce pod postument żywopłot projektowany
- ▷ oświetlenie - lampy parkowe
- ⊗ oświetlenie - oprawy doziemne
- 3 pokrywa studzienki do wypełnienia kostką
- 4 rośliny ozdobne - sezonowe i byliny
- - - - - proj. kabel YKY 5 x 16 w DVK 75
- proj. przyłącze wodociągowe
- SWO proj. studzienka wodomierzowa

Za zgodności Wytyczenia  
upr. bud. 22.04.2010  
W spec. Instalacyjnej w sprawie oświetlenia ulicznego  
i urządzeń elektrycznych w obszarze sieci oświetlenia ulicznego  
Nr ewid. LUB/10/03/POOD/04

<b>PROJEKT ZAGOSPODAROWANIA TERENU ZIELENI PUBLICZNEJ</b>	
<b>"SKWER im. KARDYNAŁA WYSZYŃSKIEGO"</b>	
adres: Lublin, ul. Męczenników Majdanka, dz. nr 13/15	
Inwestor: Urząd Miasta Lublin, Plac Łokietka 1, 20-950 Lublin	
Projekt: LUBELSKA FUNDACJA OCHRONY ŚRODOWISKA NATURALNEGO UL. DŁUGA 13A 20-346 LUBLIN	
projektował:	inż. Tadeusz Wybraniec upr. nr LUB/0126/POOE/04
sprawił:	inż. Edward Woźniak upr. nr 709/LB/78
temat rysunku: Projekt zagospodarowania terenu - plan tras projektowanej linii kablowej oświetlenia ulicznego.	
skala	1:500
nr Rys.	1