


deski mocowane z dystansem 10mm  
gwoździami ocynkowanymi

wykładzina elastyczna  
układana na panelach na czas spektaklów



schemat konstrukcji sceny letniej

panele drewniane typu paletowego  
drewno impregnowane przeciwwilgociowo,  
obustronnie heblowane

R 300

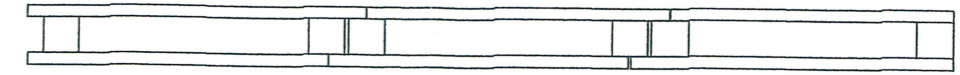

URZĄD MIASTA LUBLIN  
Wydział Architektury i Budownictwa  
20-071 Lublin, ul. Wieniawska 14

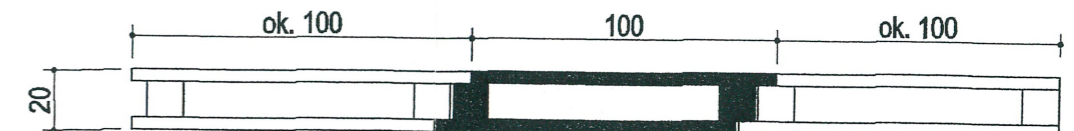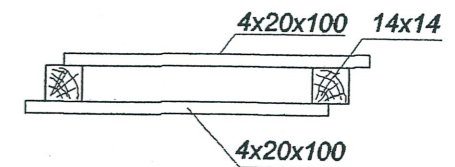

panel boczny

panel w środku  
zakładka podwójna

panel przy budynku.

wymiary paneli bocznych należy dociąć do okręgu sceny

Mgr arch.inż. EDWARD JAN KOZIÓŁ ET  
uprawnienia budowlane  
w specjalności architektonicznej  
uprawn. nr 541/04/DUW  
51-691 Wrocław ul. Jezierskiego 6/4

PROJEKT ZAGOSPODAROWANIA TERENU ZIELENI PUBLICZNEJ

"SKWER im. JANA PAWŁA DRUGIEGO

adres: Lublin, ul. Łabędzia, dz. 11, 9/2

Inwestor: Urząd Miasta Lublin, Plac Łokietka 1, 20-950 Lublin  
projekt:  
LUBELSKA FUNDACJA OCHRONY ŚRODOWISKA NATURALNEGO  
UL. DEUGA 13A 20-346 LUBLIN

Zespół autorski pod kierunkiem:

dr hab. inż. arch. Elżbieta Przesmycka,  
dr inż. arch. Natalia Przesmycka,  
mgr inż. arch. krajobrazu Kamila Boguszewska

skala  
1:25  
**ZA ZGODNOŚĆ  
Z ORYGINAŁEM**

nr Rys.

9

temat rysunku: schamat konstrukcji sceny letniej