


PERGOLA Z ŁAWKAMI - PRZEKRÓJ Z WIDOKIEM, SKALA 1:20

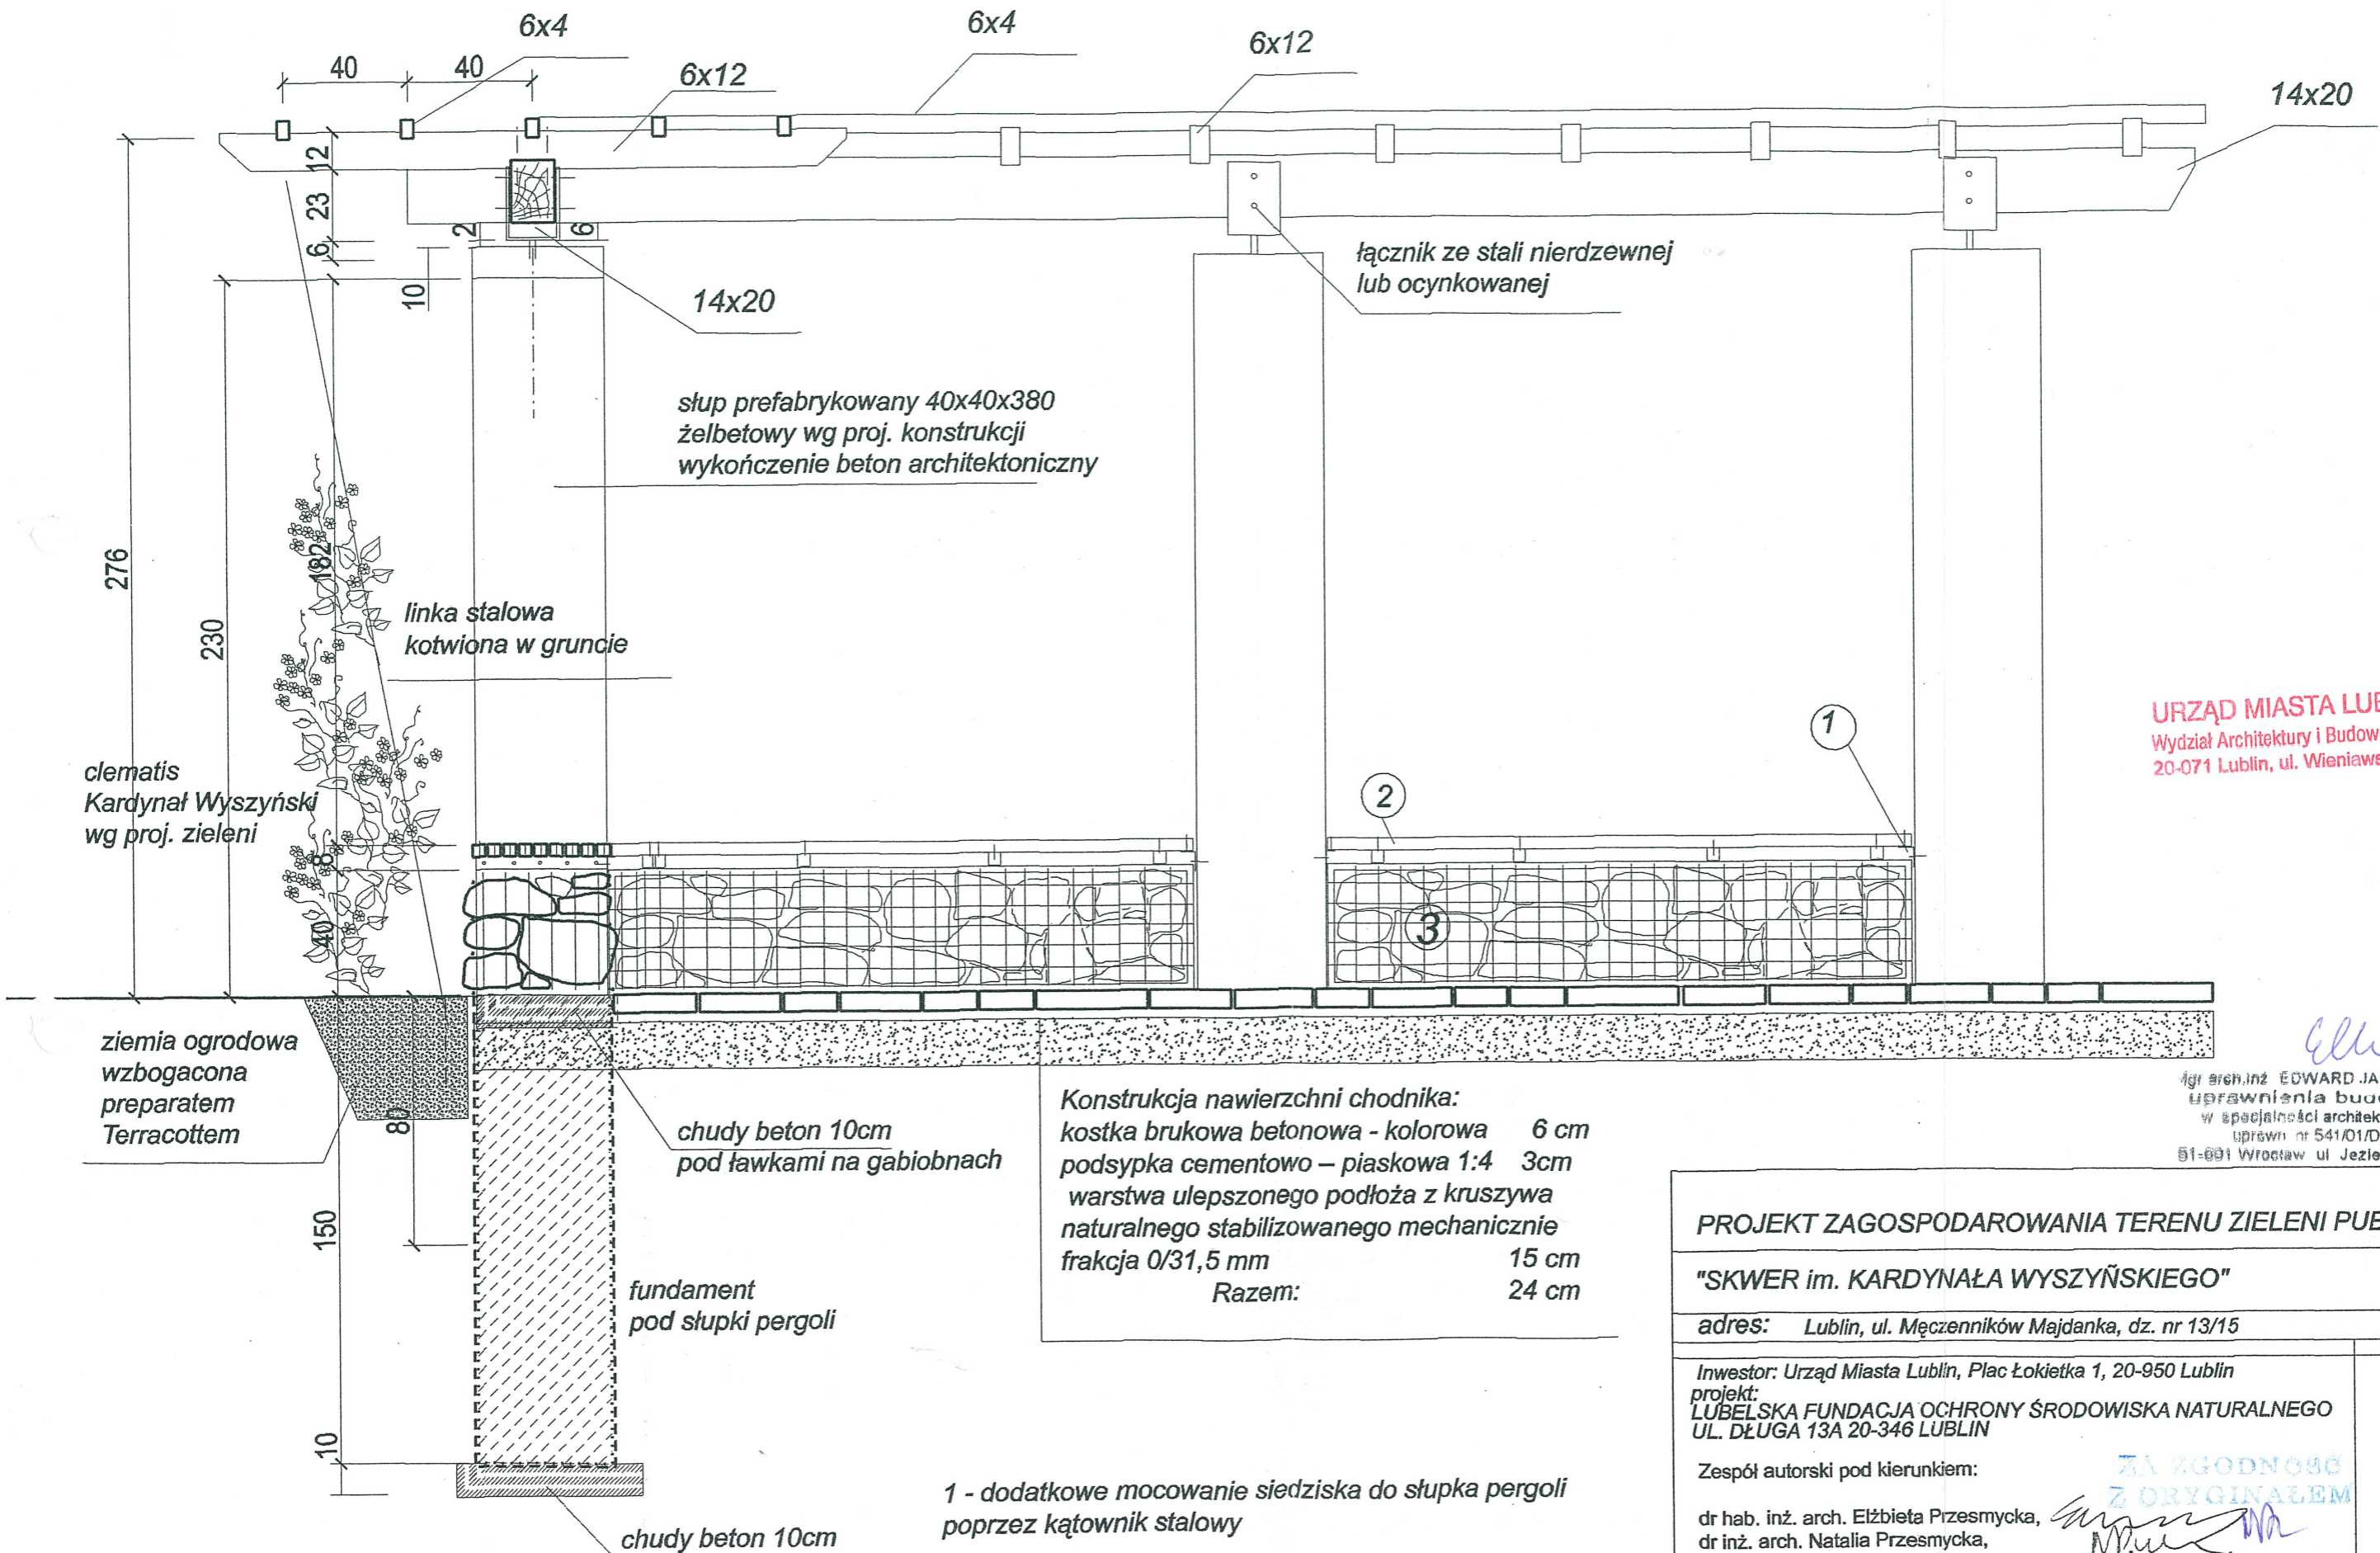

URZĄD MIASTA LUBLIN  
Wydział Architektury i Budownictwa  
20-071 Lublin, ul. Wieniawska 14

mgr arch.inż EDWARD JAN KOZIOŁEK  
uprawnienia budowlane  
w specjalności architektonicznej  
uprawn nr 541/01/DUW  
51-601 Wrocław ul Jezerskiego 6/4

**Konstrukcja nawierzchni chodnika:**  
kostka brukowa betonowa - kolorowa 6 cm  
podsypka cementowo - piaskowa 1:4 3cm  
warstwa ulepszonego podłoża z kruszywa naturalnego stabilizowanego mechanicznie frakcja 0/31,5 mm 15 cm  
Razem: 24 cm

- 1 - dodatkowe mocowanie siedziska do słupka pergoli poprzez kątownik stalowy
- 2 - deska dębowa 4x4 mocowana wkrętami z płaskim łbem
- 3 - gabion z siatki stalowej ocynkowanej wypełnienie kamieniami

<b>PROJEKT ZAGOSPODAROWANIA TERENU ZIELENI PUBLICZNEJ</b>	
<b>"SKWER im. KARDYNAŁA WYSZYŃSKIEGO"</b>	
adres: Lublin, ul. Męczenników Majdanka, dz. nr 13/15	
Inwestor: Urząd Miasta Lublin, Plac Łokietka 1, 20-950 Lublin	
projekt: LUBELSKA FUNDACJA OCHRONY ŚRODOWISKA NATURALNEGO UL. DŁUGA 13A 20-346 LUBLIN	
Zespół autorski pod kierunkiem: <b>ZŁ ZGODNOŚĆ Z ORYGINAŁEM</b>	
dr hab. inż. arch. Elżbieta Przesmycka, dr inż. arch. Natalia Przesmycka, mgr inż. arch. krajobrazu Kamilla Boguszewska	skala 1:20 nr Rys. 4a
temat rysunku: detal pergoli widok, przekrój	