

MAPA DO CELÓW PROJEKTOWYCH skala 1:500

m.Lublin, obręb 19-Majdan Tatarski, arkusz 10
dotyczy: działki ewid. nr 9/2, 10, 1/49, 1/50, 1/42, 1/43
przy ul.Łabędzia


- Mapę niniejszą wykonano na podstawie zakluzowanej, w obszarze objętym zamowieniem, mapy zasadniczej (sekcja 8.151.08.00.4. 1) według stanu na dzień 12.04.2010 r.
- Obszar aktualizacji mapy zasadniczej (bez uzgodnień branżowych) oznaczono liniami koloru żółtego
- Wszelkie trwałe obiekty budowlane podlegają wytyczeniu oraz geodezyjnej inwentaryzacji powykonalowej, przez uprawnione jednostki wykonawstwa geodezyjnego.
- Poziom odniesienia: Konstancja 160

Zlec. nr 33/2010
Lublin, dnia 27.04.2010 r.
KERG. 12-938/2010

GEODZIA
inż. Przemysław Szczepiński
uprawnienie zawodowe nr 16867
ul. Chopina 41/4
NIP 846-20-95-318
tel./fax 81 34-02-04, tel. 091 59-22-85 0

**JZAD MIASTA LUBLIN
MIEJSKI OŚRODEK DOKUMENTACJI
GEODEZYJNEJ I KARTOGRAFICZNEJ**
- obszarze oznaczonym linią żółtą, celem są aktualizacji
- ssa mapy zasadniczej. Dokumenty z pomocą uprawnionej
- przyjęte do zasobu powalowego w dniu: 28.04.2010
- aktualizacji: 06.06.2010 - 353/2010
- niniejsza mapa może służyć do celów: inwentaryzacji
- inwentaryzacji obiektów budowlanych, wytyczenia i zabudowy
- podlegających wytyczeniu i inwentaryzacji powykonalowej przez
- jednostki wykonawstwa geodezyjnego do wytyczenia i zabudowy
- Lublin, dnia: 28.04.2010

40 PRZEZYMYSŁA MIASTA
mgr inż. Wiesław Dziwiński
mgr inż. Kłysz Dawiak
Miejski Ośrodek Dokumentacji
i Kartograficznej

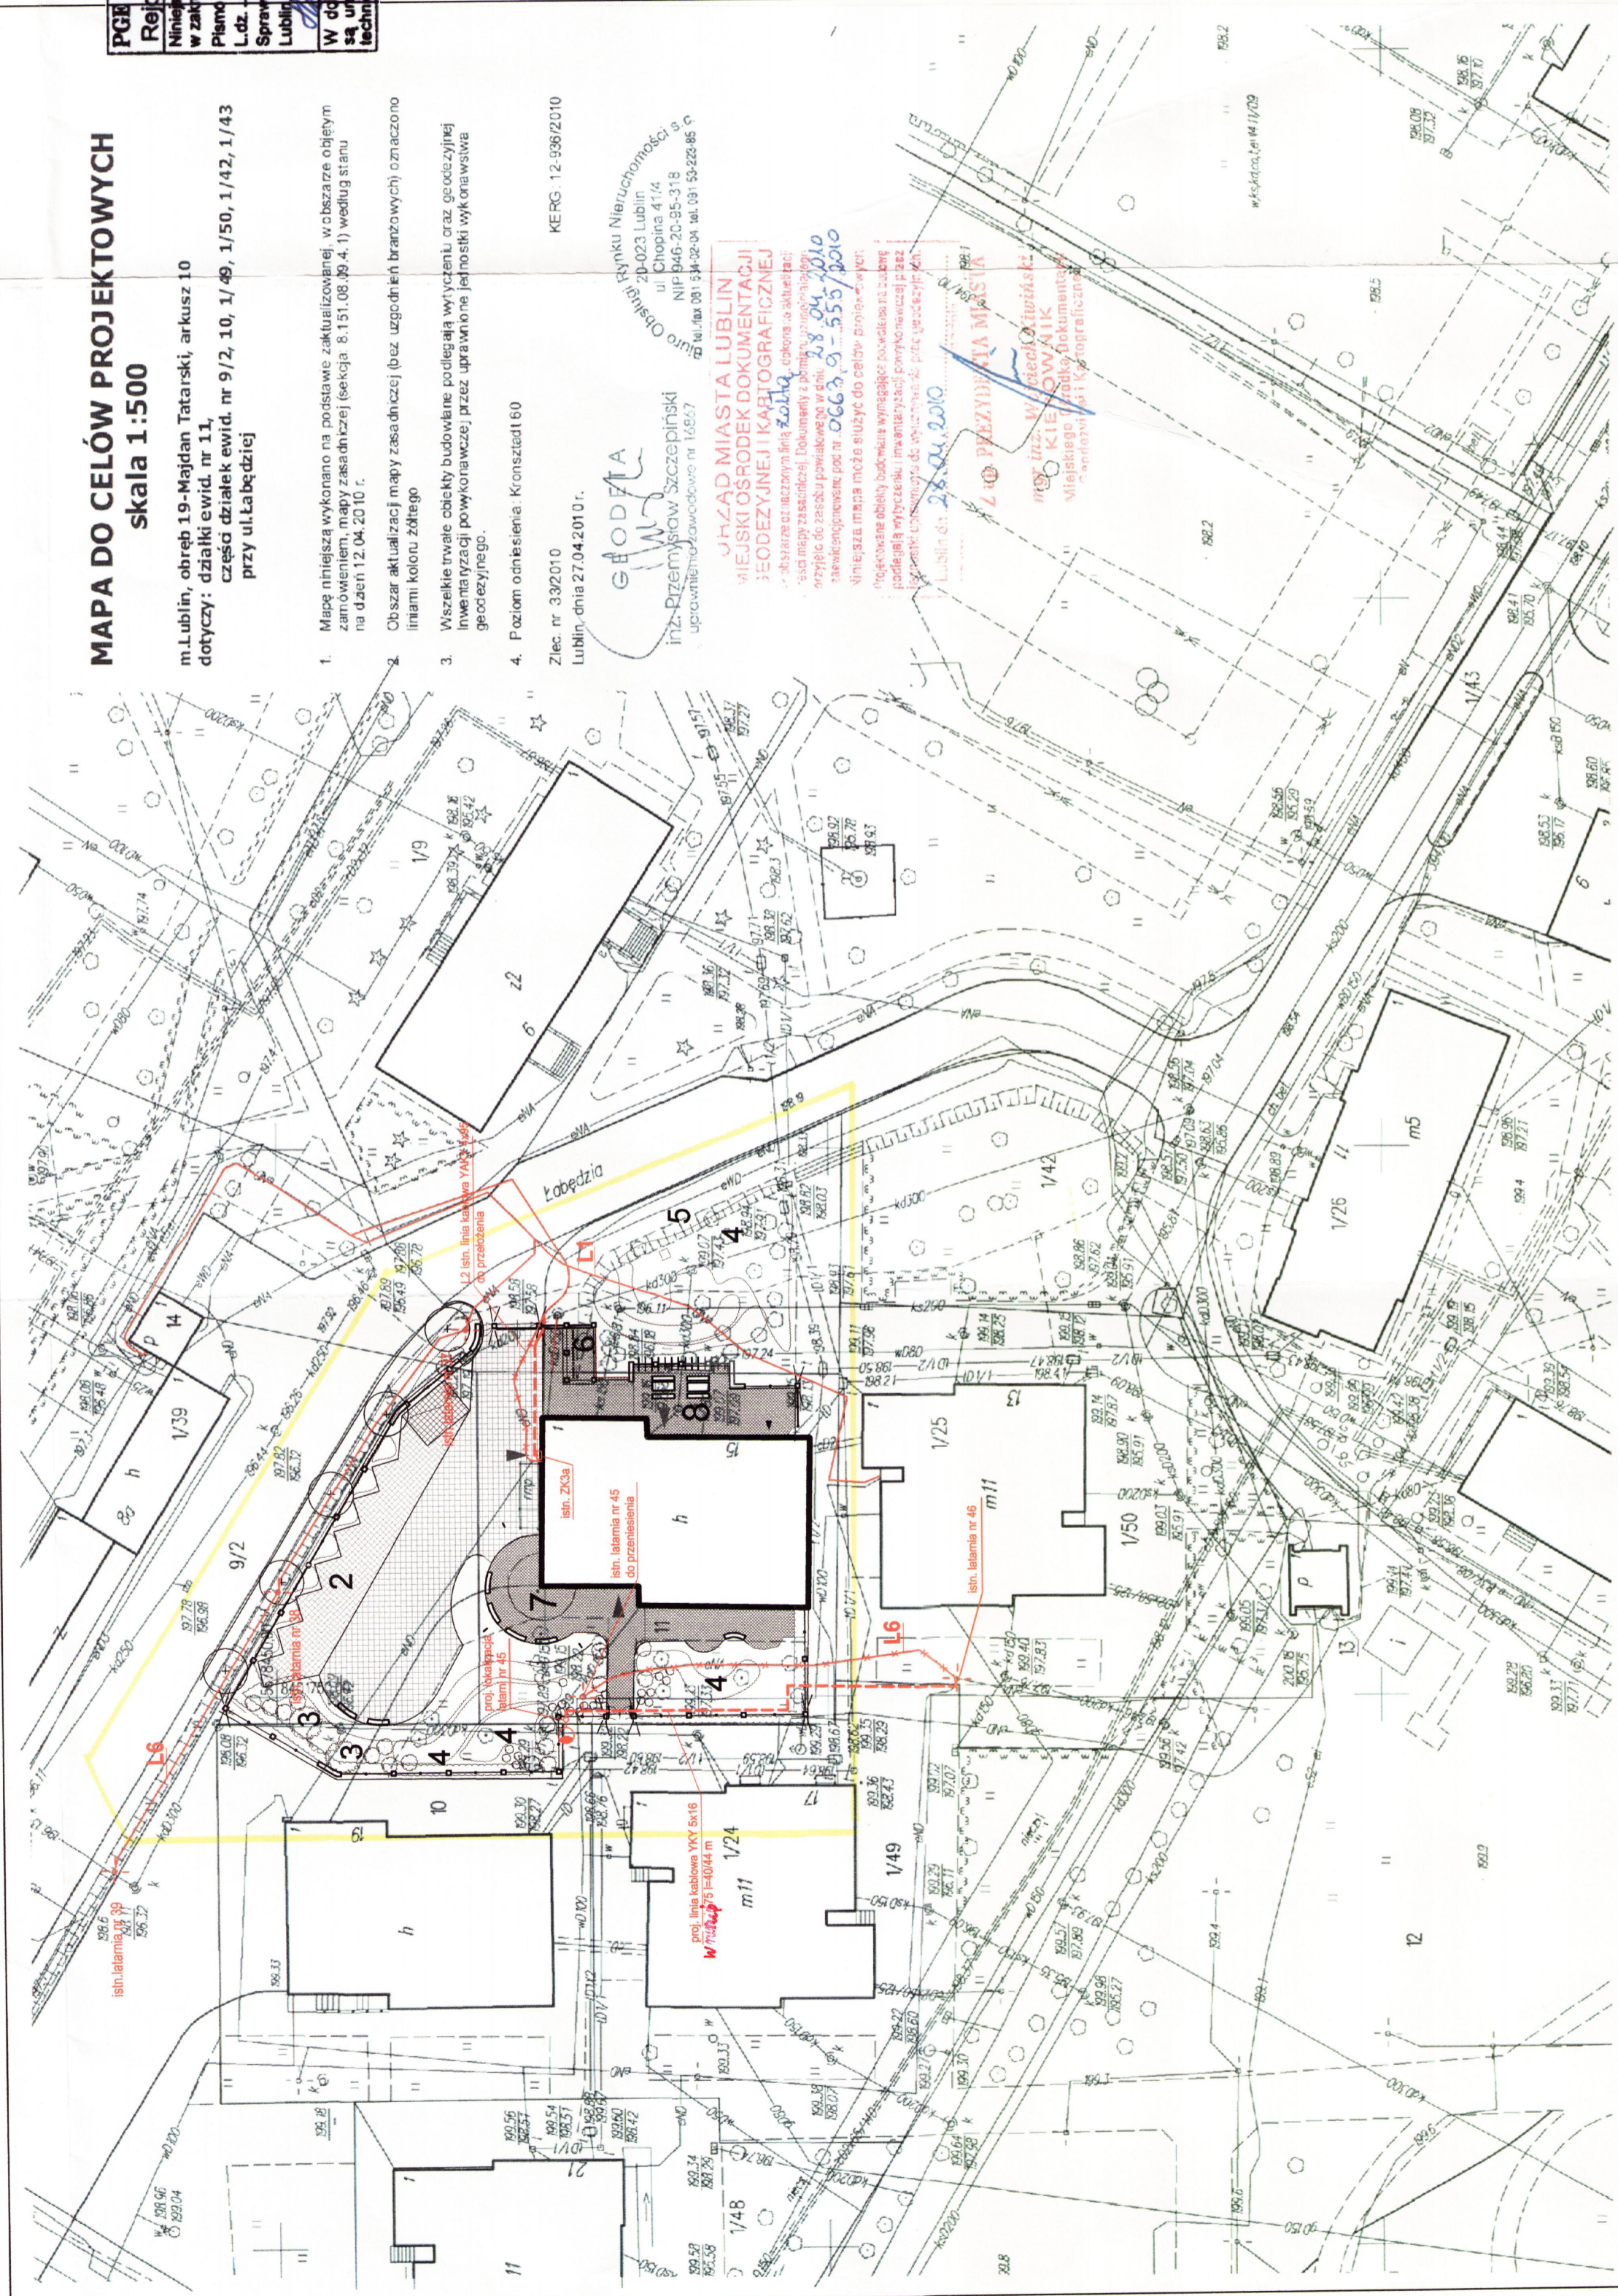

PGE Dystrybucja S.A. Oddział Lublin
Rejon Energetyczny Lublin-Miasto
Niniejszą dokumentację techniczną sprawdzono
w zakresie zgodności z warunkami usunięcia kolizji
Planem z dnia 07.08.2010
L.dz. 8121/19/11/2010
Sprawdzenie ważne do 30.06.2012
Lublin, dnia 11.08.2012

- L1 linia kablowa nN typu YAKY 4x95 relacji K-208 - złącze kablowe ZK ul. Łabędzia 13
- L2 linia kablowa nN typu YAKY 4x95 relacji K-208 - złącze kablowe ZK ul. Łabędzia 15
- L6 linia kablowa oświetlenia drogowego typu YAKY 4x25 relacji słup nr 46 - nr 45 ul. Łabędzia, nr 39 - nr 38 - nr 37 - szafka oświetlenia drogowego SZO 208

LEGENDA

- trasy proj. linii kablowych
- istn. linia kablowa nN do likwidacji

Załącznik Nr 3/2 do pisma,
opini, postawienia, decyzji
z dnia 20.07.2012
znak: ul-01.702.15.2012

Pracownia Projektowa "PROJHAND" 20-704 Lublin, ul. Włodowska 5a tel. (81) 533 71 66, fax. (81) 533 71 68 e-mail: projhand@poczta.onet.pl	
Temat:	PROJEKT ZAGOSPODAROWANIA TERENU ZIELENI PUBLICZNEJ "SKWER im. JANA PAWŁA II
Zlecentodawca:	Gmina Lublin Pl. Władysława Łokietka 1, 20-950 Lublin
Miejscowość:	Lublin, ul. Łabędzia, dz. nr 11
Branża:	elektryczna
Nazwa rysunku:	Przebudowa i zabezpieczenie istniejących linii kablowych kolidujących z projektowanym skwerem przy ul.Łabędziej
Imię i Nazwisko. Nr upr.	Podpis Data: 07.2012
Projektował:	inż. Tadeusz Wybraniec upr. nr 1969/Lb/83 upr. LUB/0126/POE/04
Opracował:	mgr inż. Dariusz Koń
Sprawił:	inż. Wojciech Bydzyński upr. nr 1533/Lb/73
	Skala: 1:500
	Nr rysunku: 1