

MAPA DO CELÓW PROJEKTOWYCH skala 1:500


m. Lublin, obręb 19-Majdan Tatarski, arkusz 9
dotyczy: części działek ewid. nr 1/2 i 13/15
przy ul. Droga Męczenników Majdanka

- Mapę niniejszą wykonano na podstawie zaktualizowanej, w obszarze objętym zamierzonym, mapy zasadniczej (sekcja: 8.151.08.09.3.2) według stanu na dzień 12.04.2010 r.
- Obszar aktualizacji mapy zasadniczej (bez uzgodnień branżowych) oznaczono liniami koloru żółtego
- Wszelkie trwałe obiekty budowlane, podlegające wyłączeniu oraz geodezyjne i inwentaryzacji powyższe, przez uprawnione jednostki wykonawstwa geodezyjnego
- Poziom odniesienia: Kronsztaedt 60

Zlec. nr 31/2010
Lublin, dnia 20.04.2010 r.

GEODETA
Inż. Przemysław Szczepiński
uprawnienia zawodowe nr 16867
Biurowiec Rybniku Nieruchomości
20-023 Lublin
ul. Chopina 41/4
NIP 646-20-65-318
tel./fax 081-534-02-04 tel./081-53-225-86-9

URZĄD MIASTA LUBLIN
MIEJSKI OŚRODEK DOKUMENTACJI
GEODEZYJNEJ I KARTOGRAFICZNEJ
W obszarze oznaczonym żółtą linią, w celu aktualizacji mapy zasadniczej, do dnia 22.04.2010
przyjęto do zakładu kartograficznego i czasodoprowadzić, od nr. 063-9-534-14610
Niniejsza mapa może służyć celom: planowania, wytyczenia, budowy, wyznaczania linierowego, służby wyznaczania granic, podległości uprawnione do wykonywania: geodezyjnych, inżynierskich i innych prac geodezyjnych.
Lublin dn. 22.04.2010
mgr inż. Wojciech Kwiatkiewicz
KIEROWNIK
działu inżynierskiego i kartograficznego

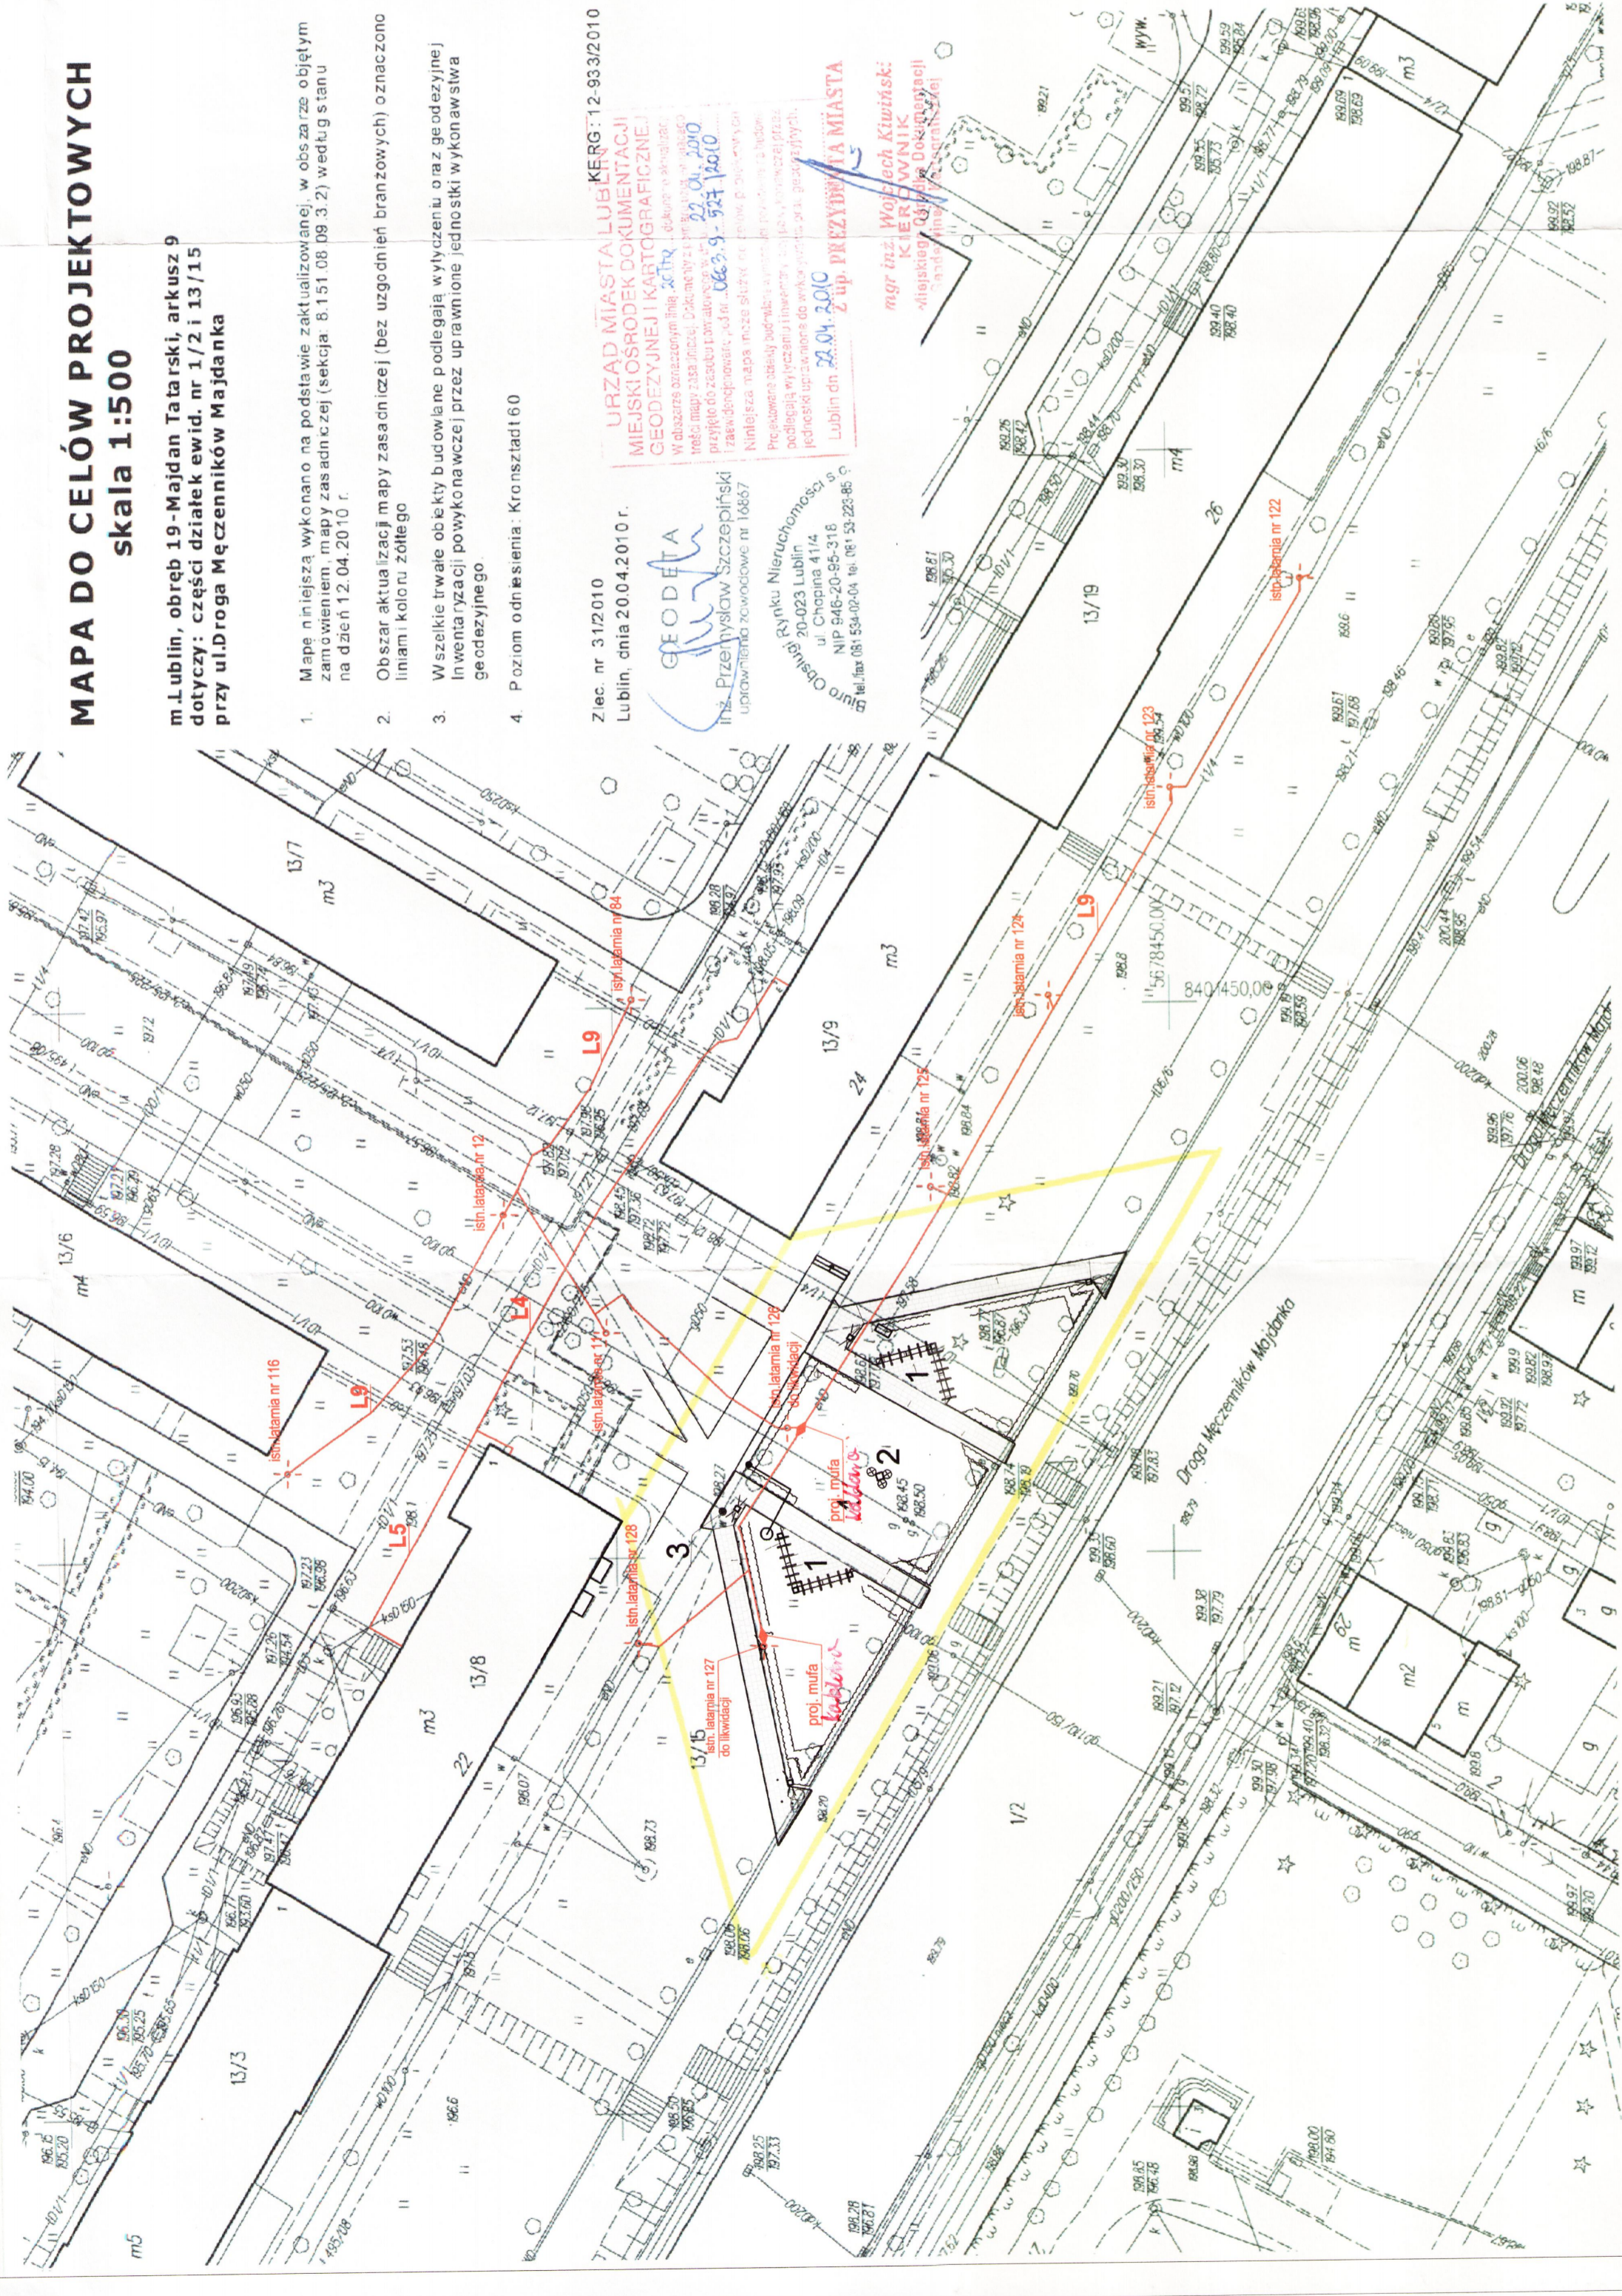

PGB Dystrybucja S.A. Oddział Lublin
Rejon Energetyczny Lublin-Miasto
Niniejszą dokumentację techniczną sprawdzono w zakresie zgodności z warunkami usiętęcia kolizji
Pismo z dnia 07.08.2012
L.dz. 0721.R.19.18.2012
Sprawdzenie ważne do 30.06.2013
Lublin, dnia 11.08.2012
W dokumentacji nie sprawdzono spraw, które są uregulowane obowiązującymi normami technicznymi.

Załącznik Nr 4 do pisma,
opini, ustanowienia, decyzji
z dnia 19.07.2012
znak 05-01-7012-15-1012

- L4 linia kablowa nN typu YAKY 4x240 relacji złącze kablowe ul. Droga Męczenników Majdanka 22 - złącze kablowe ZK ul. Droga Męczenników Majdanka 24
- L5 linia kablowa nN typu YAKY 4x240 relacji złącze kablowe ul. Droga Męczenników Majdanka 22 - złącze kablowe ZK ul. Droga Męczenników Majdanka 22
- L9 linia kablowa oświetlenia drogowego typu YAKY 4x25 relacji słup nr 128 - nr 127 - nr 126 - nr 125 - nr 124 - nr 123 - nr 122, nr - 116 - szafka oświetlenia drogowego SZO - nr 84 ul Droga Męczenników Majdanka

LEGENDA

— istn. linia kablowa nN

Pracownia Projektowa "PROJHAND"	20-704 Lublin, ul. Wojciechowska 5a tel. (81) 533 71 66, fax. (81) 533 71 68 e-mail: projhand@poczta.onet.pl
Temat: PROJEKT ZAGOSPODAROWANIA TERENU ZIELENI PUBLICZNEJ "SKWER IM. KARDYNAŁA WYSZYŃSKIEGO"	
Zleceniodawca: Gmina Lublin Pl. Władysława Łokietka 1, 20-950 Lublin	
Miejscowość: Lublin, ul. Dr. Męczenników Majdanka dz. nr 13/15	
Branża: elektryczna	
Nazwa rysunku: Przebudowa i zabezpieczenie istniejących linii kablowych kolizyjnych z projektowanym skwerem przy ul. Męczenników Majdanka	
linię i Nazwisko, Nr opr.	Podpis Data: 07.2012
Projektował: inż. Tadeusz Wybraniec opr. nr 1969/Lb/83 opr. LUB/0126/POE/04	Skala: 1:500
Opracował: mgr inż. Dariusz Korń	Nr rysunku: 3
Sprawił: inż. Wojciech Bydżyński opr. nr 1533/Lb/73	