

URZĄD MIASTA LUBLIN
Wydział Architektury i Budownictwa
20-071 Lublin, ul. Wieniawskiego 14

stłup prefabrykowany 40x40x380
żelbetowy wg proj. konstrukcji
wykończenie beton architektoniczny
litery w formie reliefu wklęsłego




Prawda kosztuje dużo, lecz wyzwala

ks. Jerzy Popiełuszko

łącznik ze stali nierdzewnej
lub ocynkowanej

Przemoc nie jest oznaką siły, lecz słabości

ks. Jerzy Popiełuszko

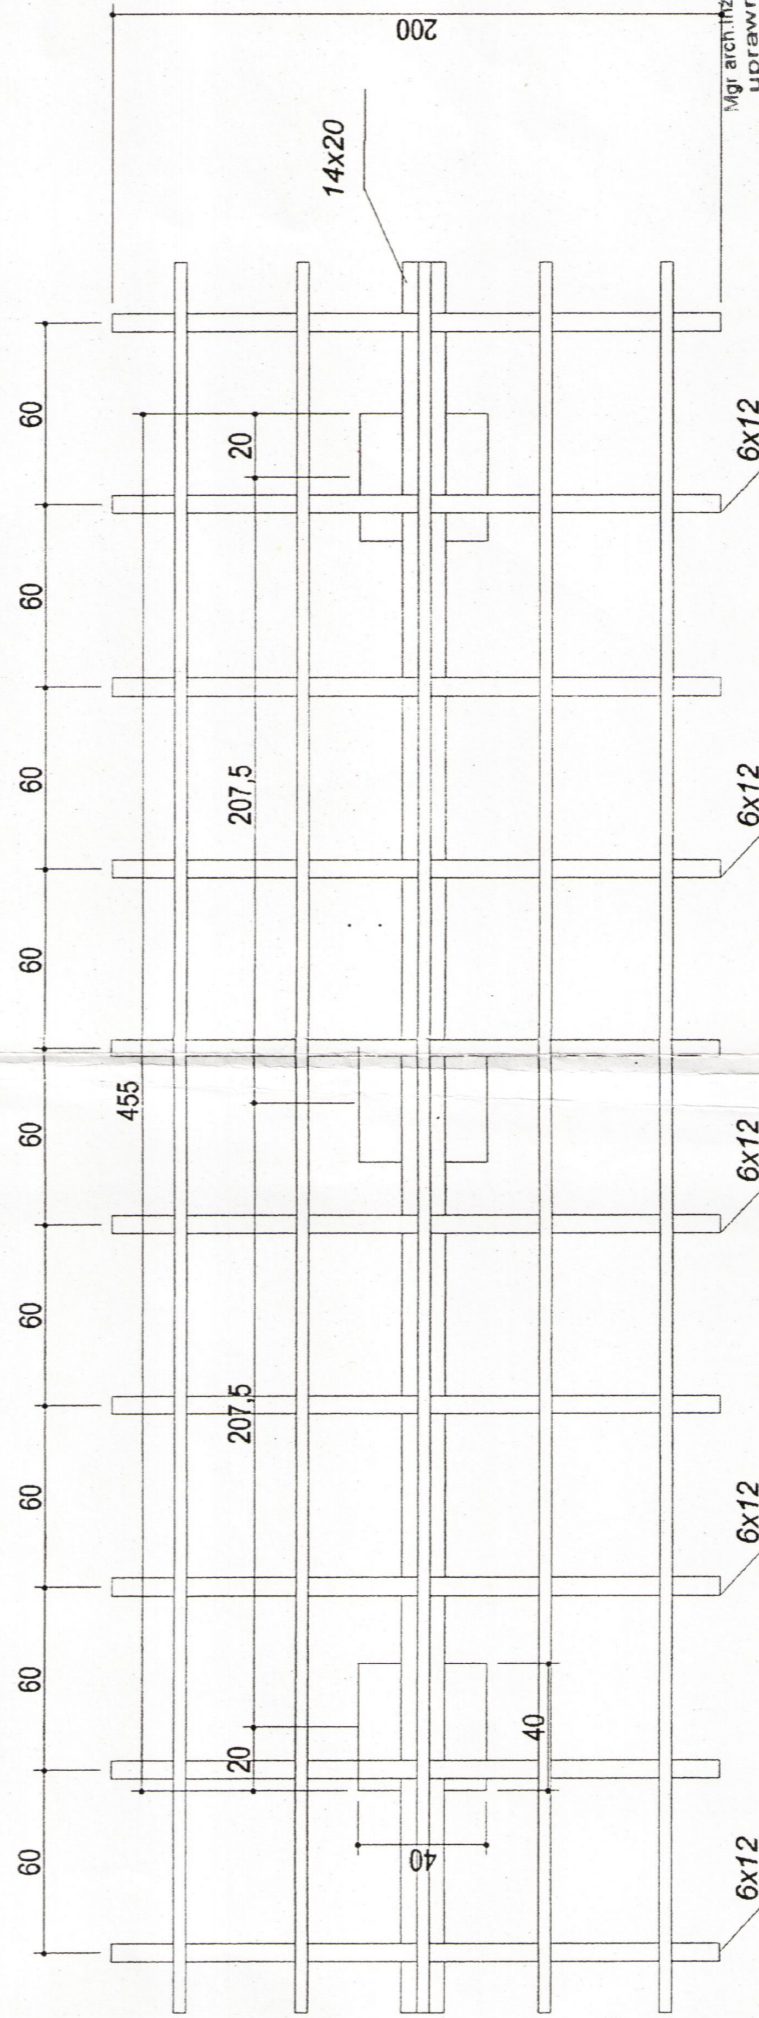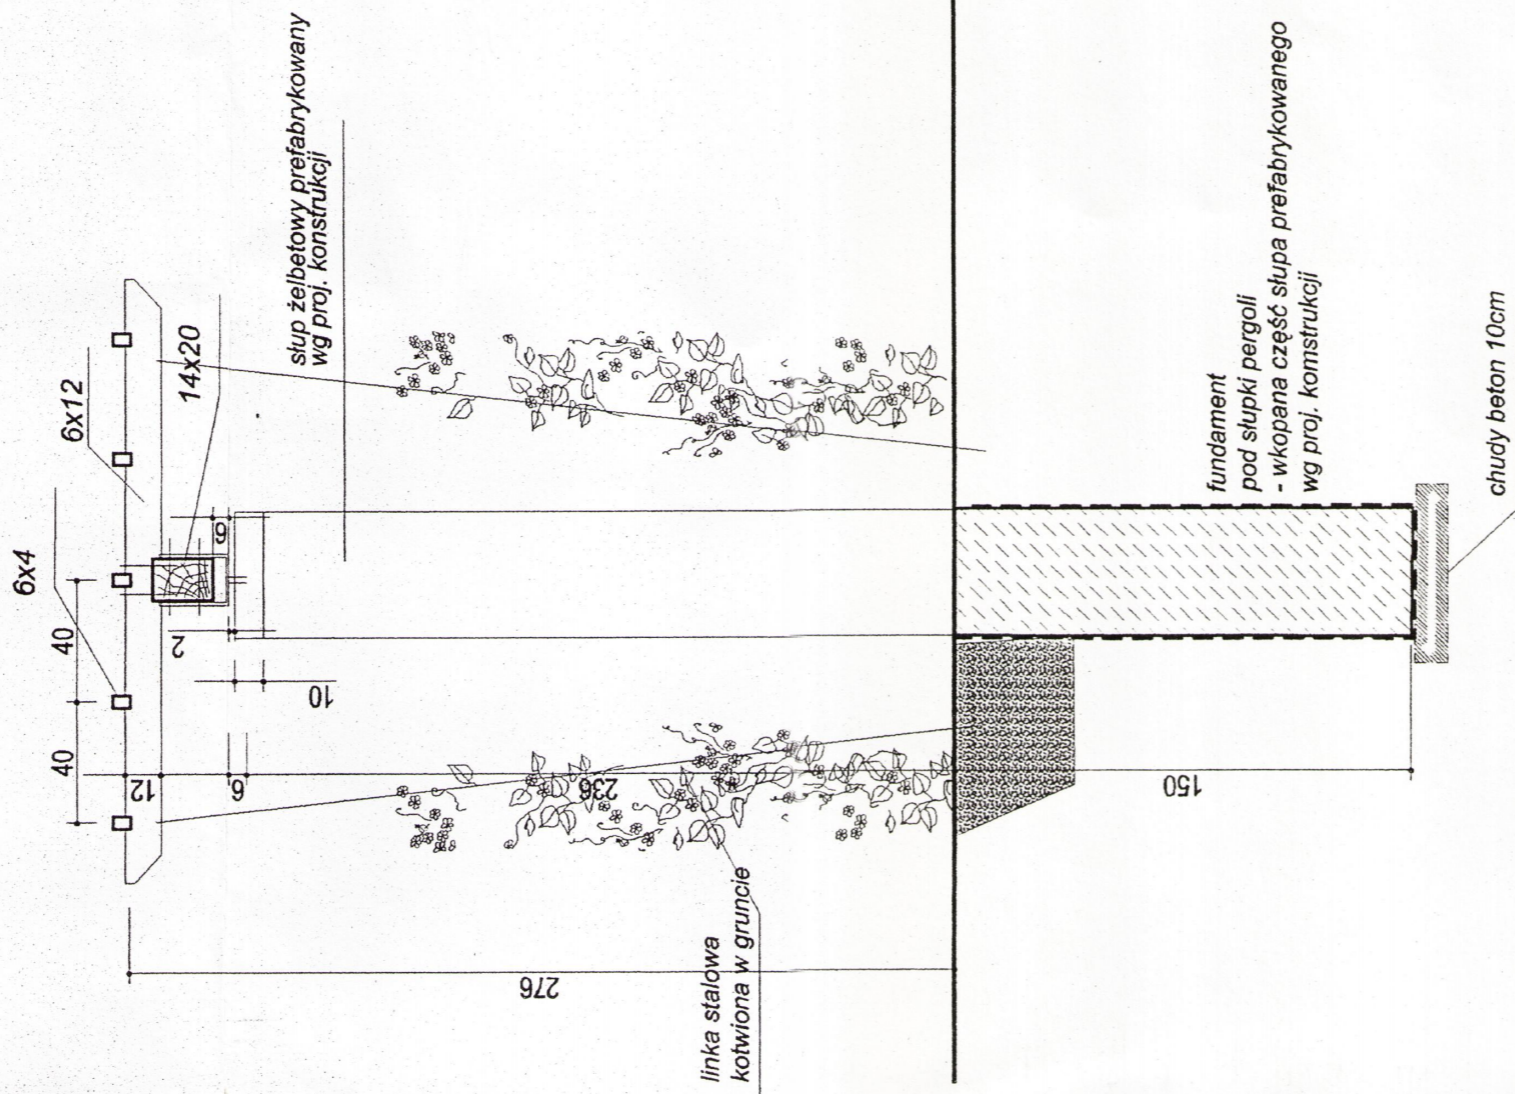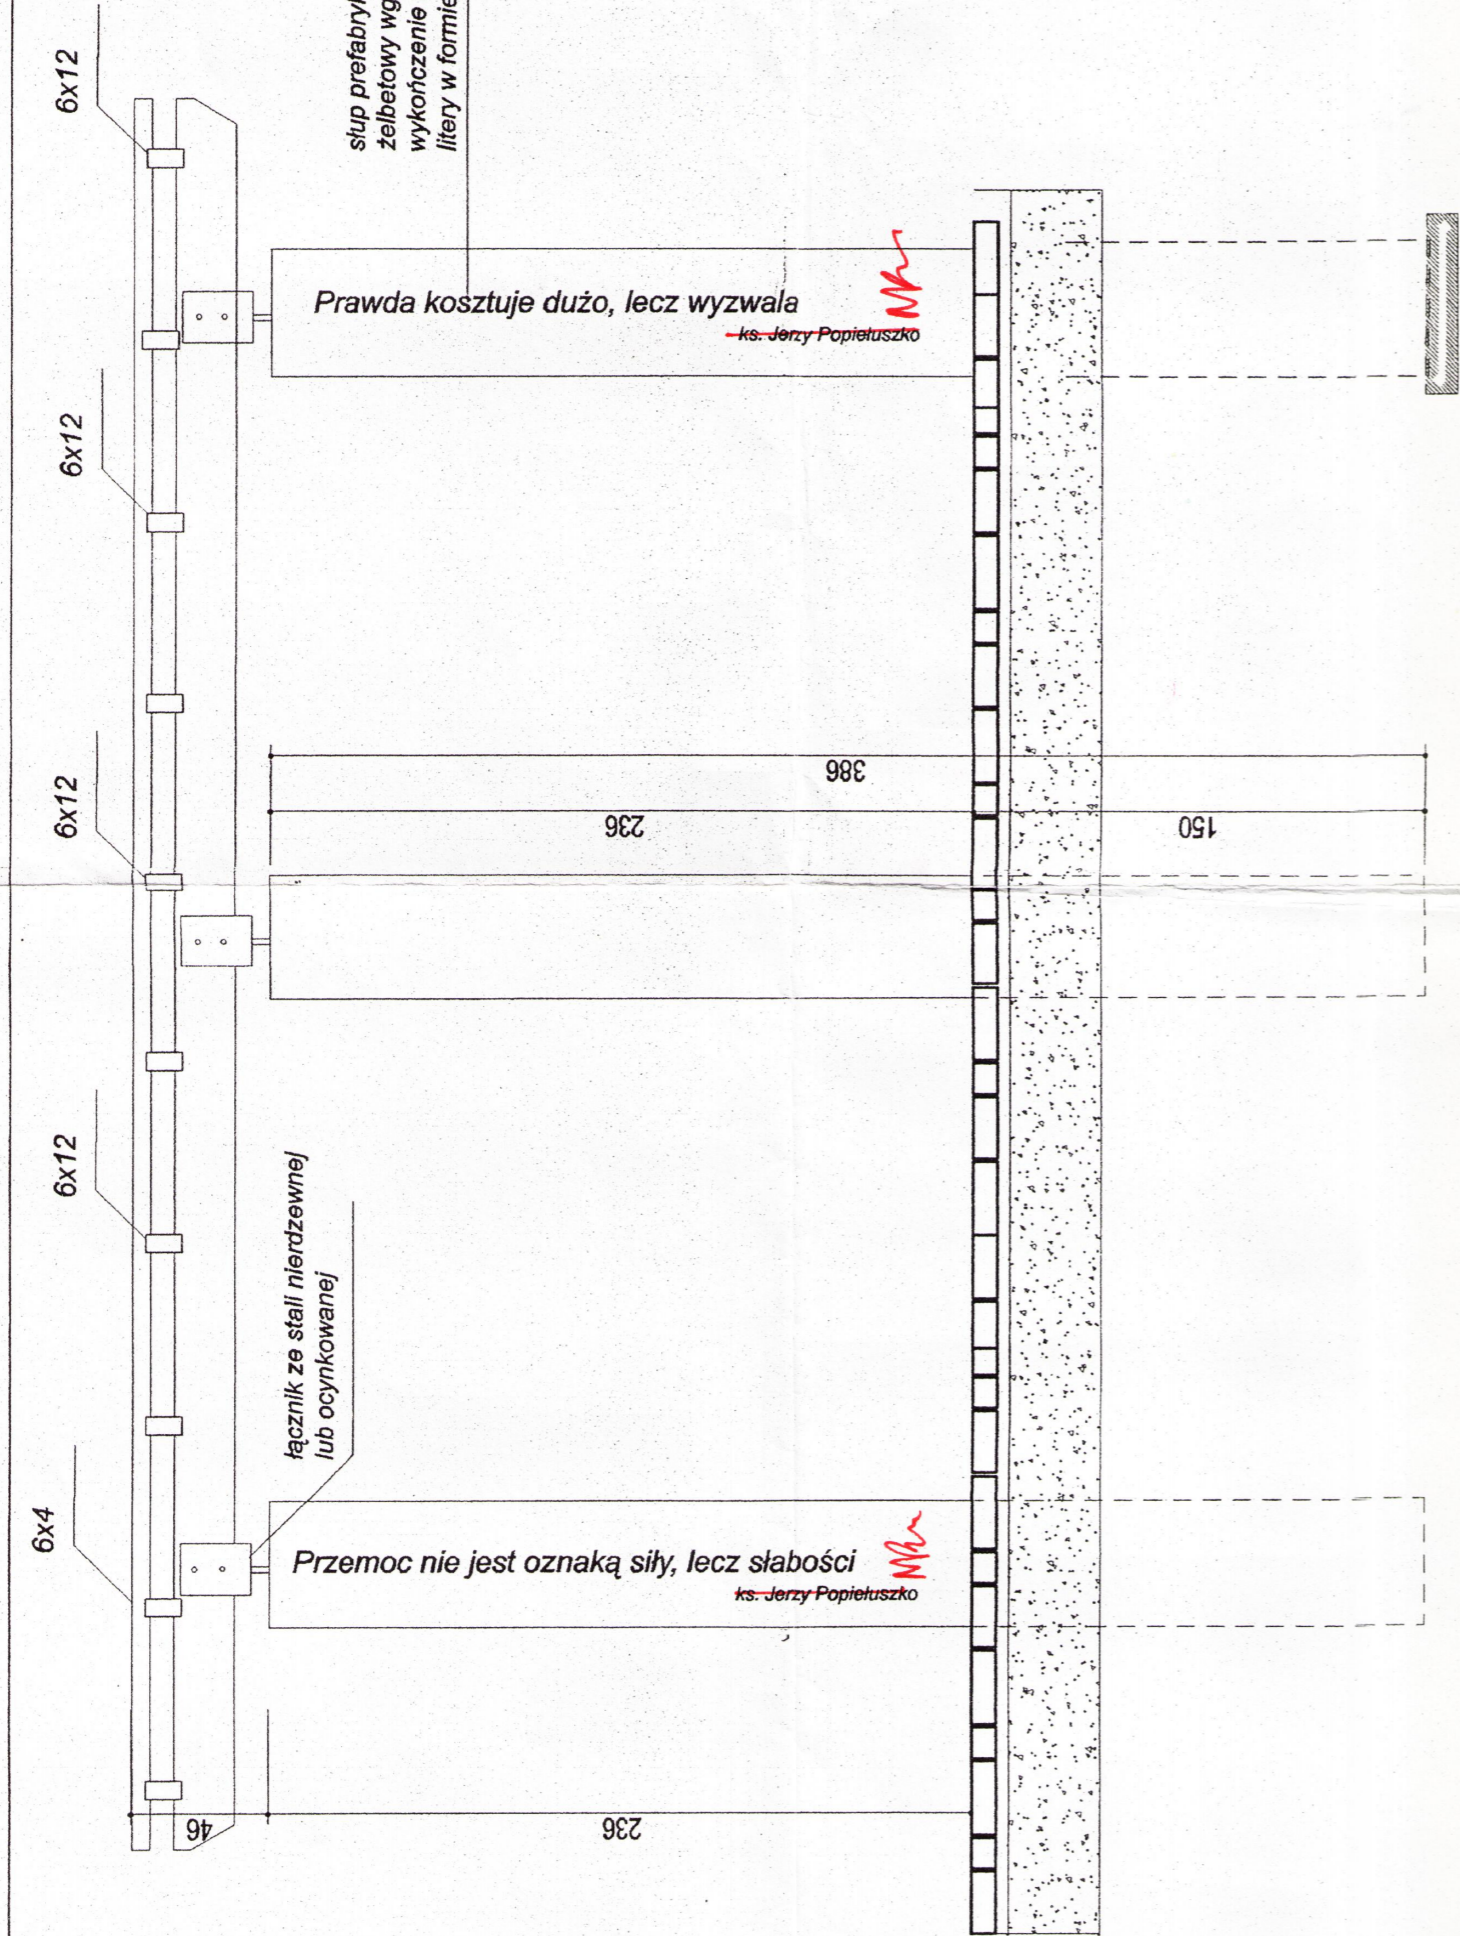

Mgr inż. EDWARD JAN KOZIOŁEK
uprawnienia do budowlanej
inżynierii architektonicznej
w specjalności S410/DJW
ul. Piłsudskiego 54/01/DJW
51-091 Wrocław - ul. Leśnarskiego 6/4

PROJEKT ZAGOSPODAROWANIA TERENU ZIELENI PUBLICZNEJ

"SKWER Im. KSIĘDZA JERZEGO POPIELUSZKI"

adres: Lublin, ul. Jęsienna, Majdan Tatarski, dz. 381, 382/3

Investor: Urząd Miasta Lublin, Plac Łokietka 1, 20-950 Lublin
PROJEKT FUNDACJA OCHRONY ŚRODOWISKA NATURALNEGO
UL. DŁUGA 13A 20-346 LUBLIN

Zespół autorski pod kierunkiem:

dr hab. inż. arch. Eżbieta Przesmycka, mgr inż. arch. Natalia Przesmycka,
mgr inż. arch. Kraljebra Kamil Boguszewska

temat rysunku: detal pergoli

widok, przekrój

skala
1:25

nr Rys.

4