

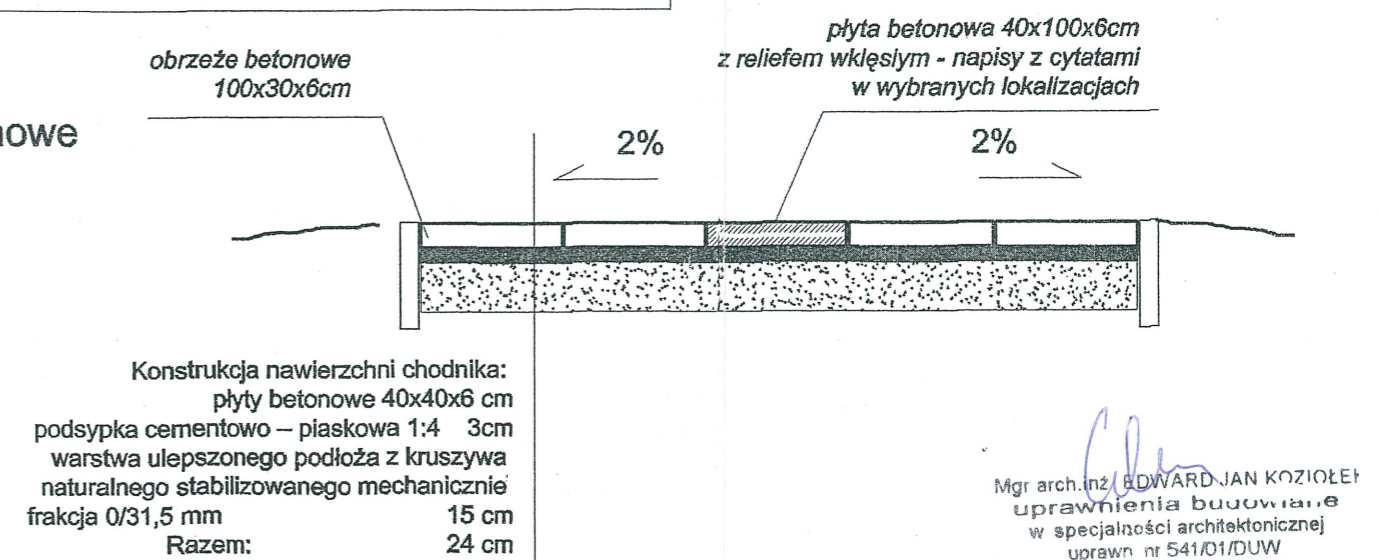
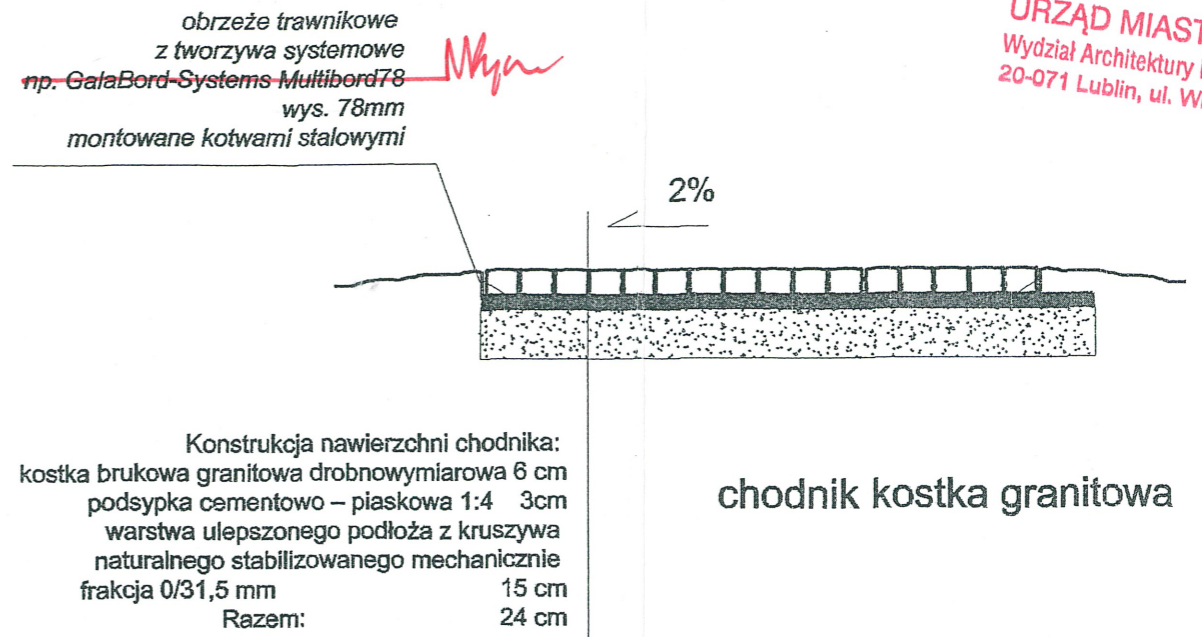


# NAWIERZCHNIE PRZEKROJE POPRZECZNE SKALA 1:10

URZĄD MIASTA LUBLIN  
Wydział Architektury i Budownictwa  
20-071 Lublin, ul. Wieniawska 14

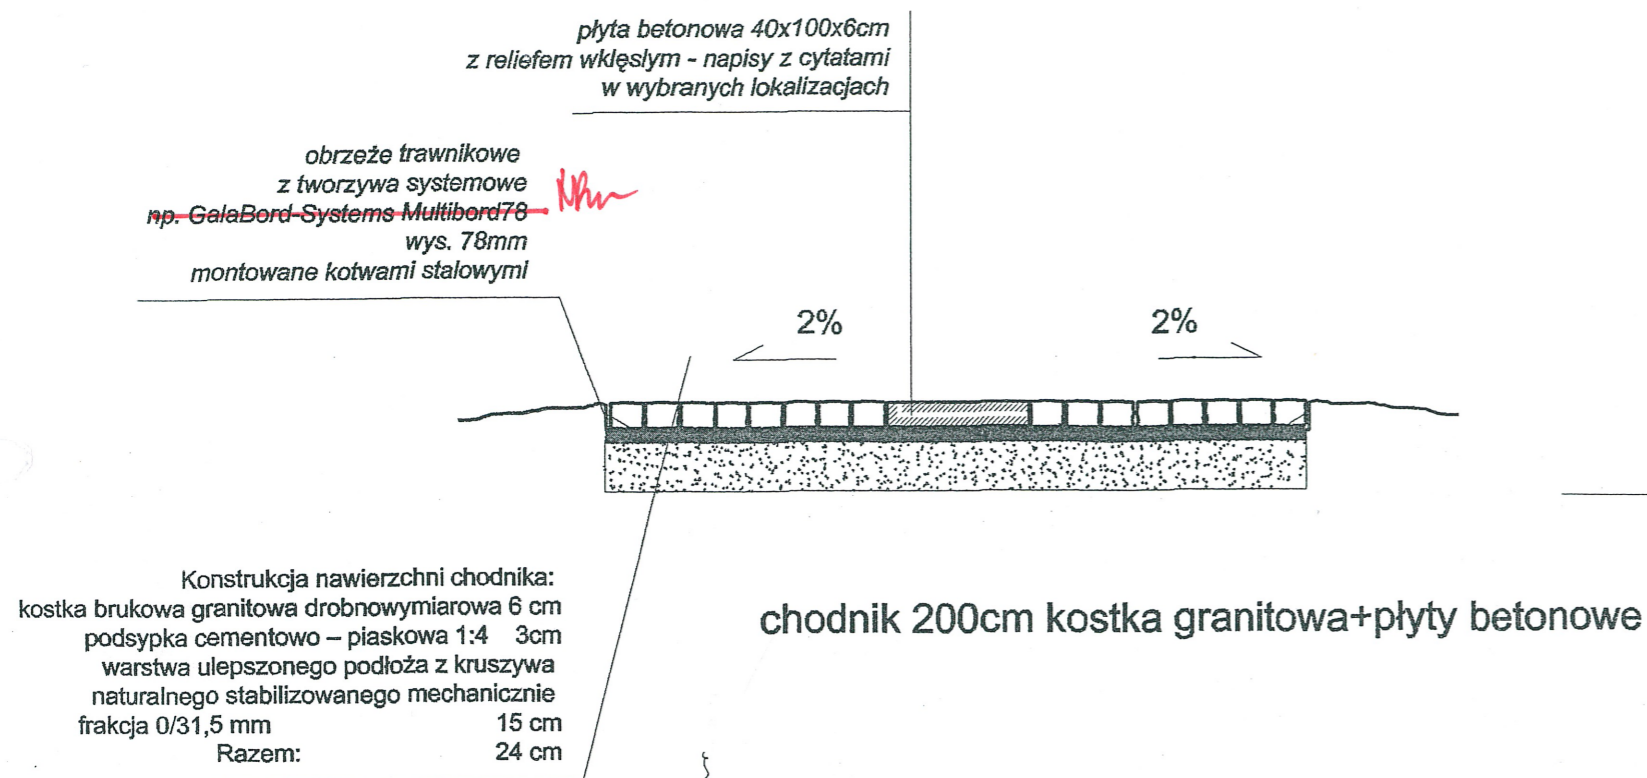

Mgr arch. inż. EDWARD JAN KOZIÓŁEK  
uprawnienia budowlane  
w specjalności architektonicznej  
uprawn nr 541/01/DUW  
51-691 Wrocław ul. Jezierskiego 6/4

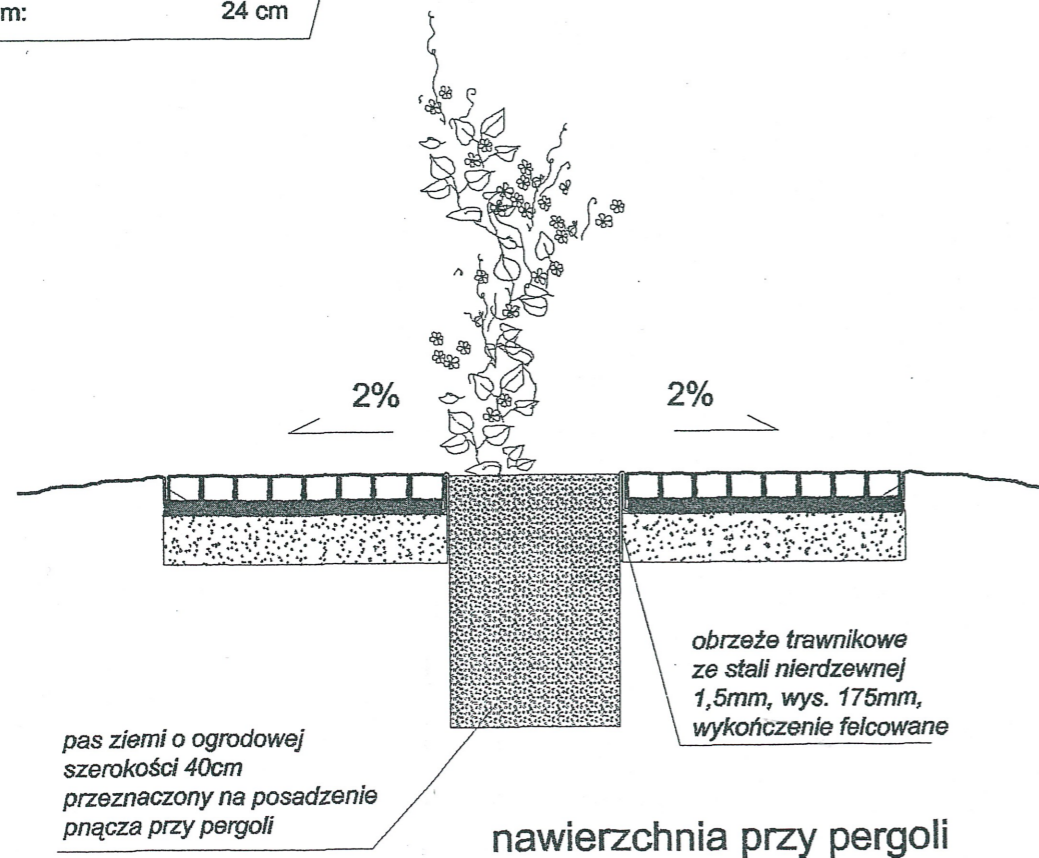

chodnik 200cm kostka betonowa +plyty betonowe

PROJEKT ZAGOSPODAROWANIA TERENU ZIELENI PUBLICZNEJ

"SKWER im. ks. JERZEGO POPIELUSZKI"

adres: Lublin, ul. Jesienna, Majdan Tatarski, dz. 381, 382/3

Inwestor: Urząd Miasta Lublin, Plac Łokietka 1, 20-950 Lublin  
projekt:  
LUBELSKA FUNDACJA OCHRONY ŚRODOWISKA NATURALNEGO  
UL. DŁUGA 13A 20-346 LUBLIN

skala  
1:20

Zespół autorski pod kierunkiem:

dr hab. inż. arch. Elżbieta Przesmycka,  
dr inż. arch. Natalia Przesmycka,  
mgr inż. arch. krajobrazu Kamila Boguszevska

nr Rys.

2b

temat rysunku: projekt nawierzchni - przekroje